


УСЛОВНЫЕ ОБОЗНАЧЕНИЯ

- проект.

сущ.
- граница муниципального образования
- граница населенного пункта
- граница между смежными районами / сельскими поселениями
- зона застройки индивидуальными жилыми домами и домами блокированной застройки
- зона застройки среднеэтажными жилыми домами
- общественно-деловая зона
- производственная зона
- зона транспортной инфраструктуры
- зона сельскохозяйственного использования
- зона садоводства и огородничества
- зоны рекреационного назначения
- зона лесов
- зона специального назначения
- зона акваторий
- зона особо охраняемых территорий

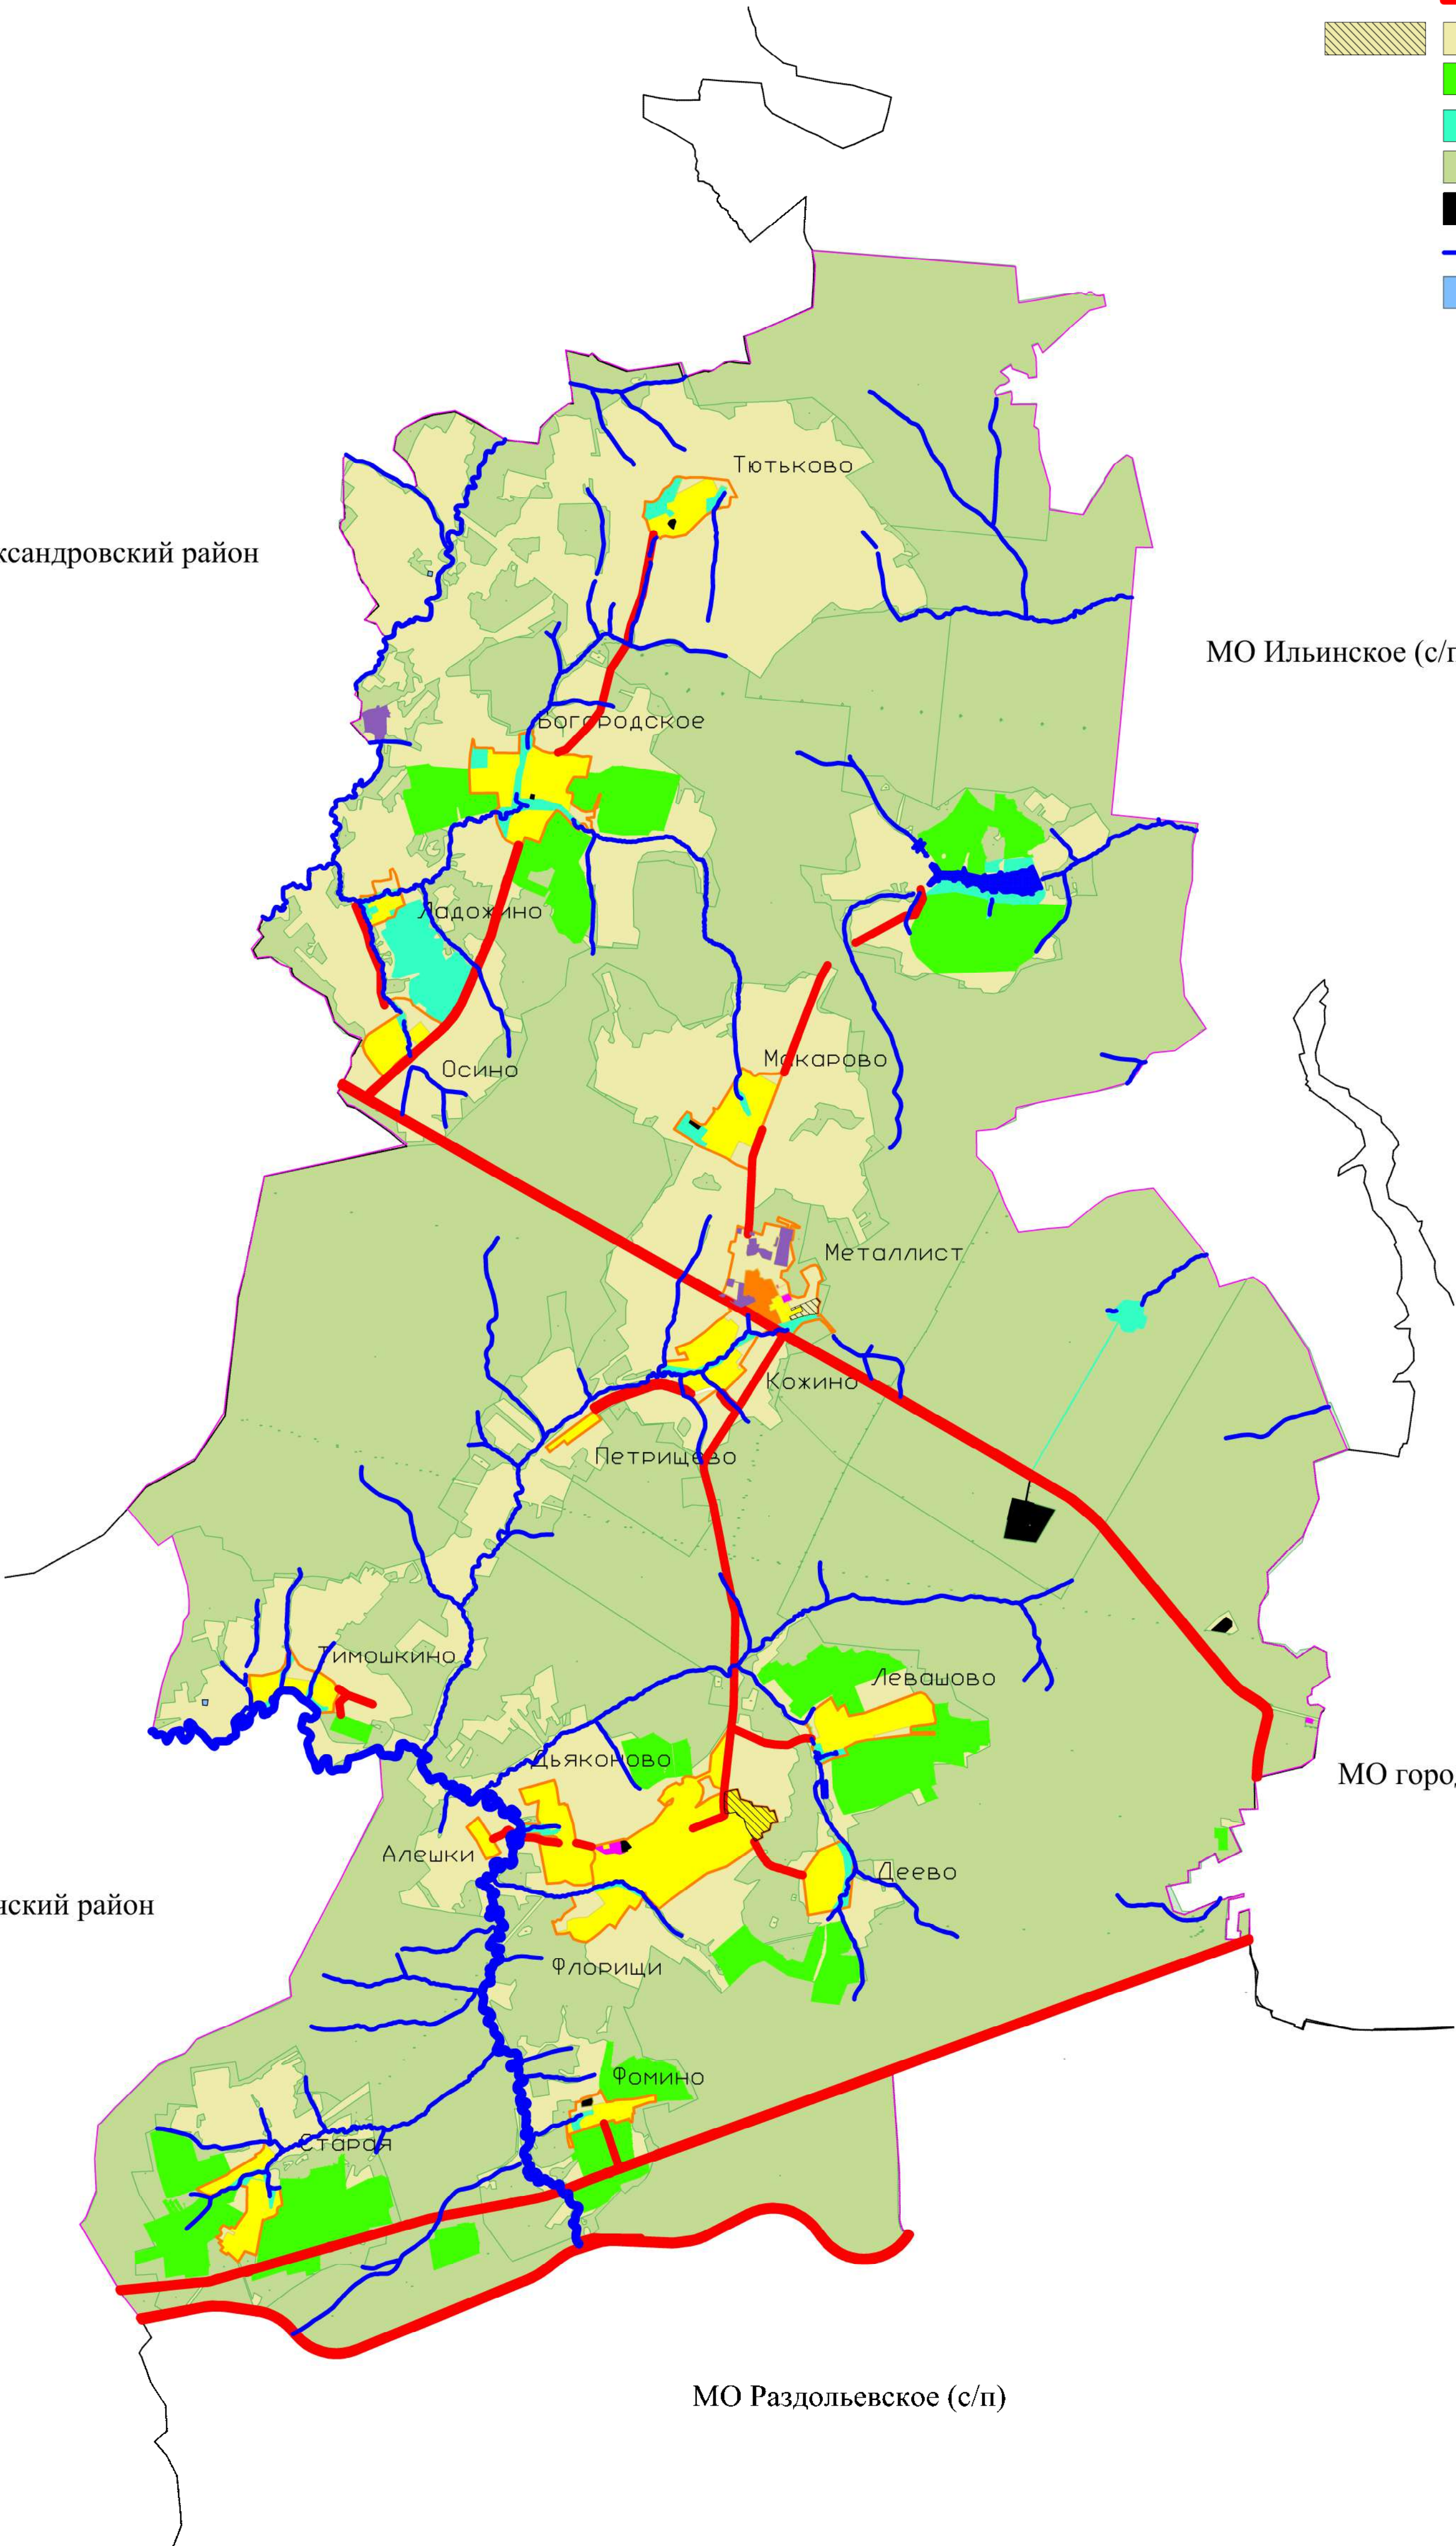

							Внесение изменений в генеральный план			
							Флорищинское сельское поселение Кольчугинского муниципального района Владимирской области			
Изм.	Кол.уч.	Лист	№ док.	Подпись	Дата					
ген. директор	Быстров И.В.						М 1:50000	Стадия	Лист	Листов
ГАП	Варганова А.В.							ТП	3	3
ГИП	Шмелева С.А.									
Чертил	Юрская О.Н.						Карта функциональных зон		ООО "Гарантия"	