





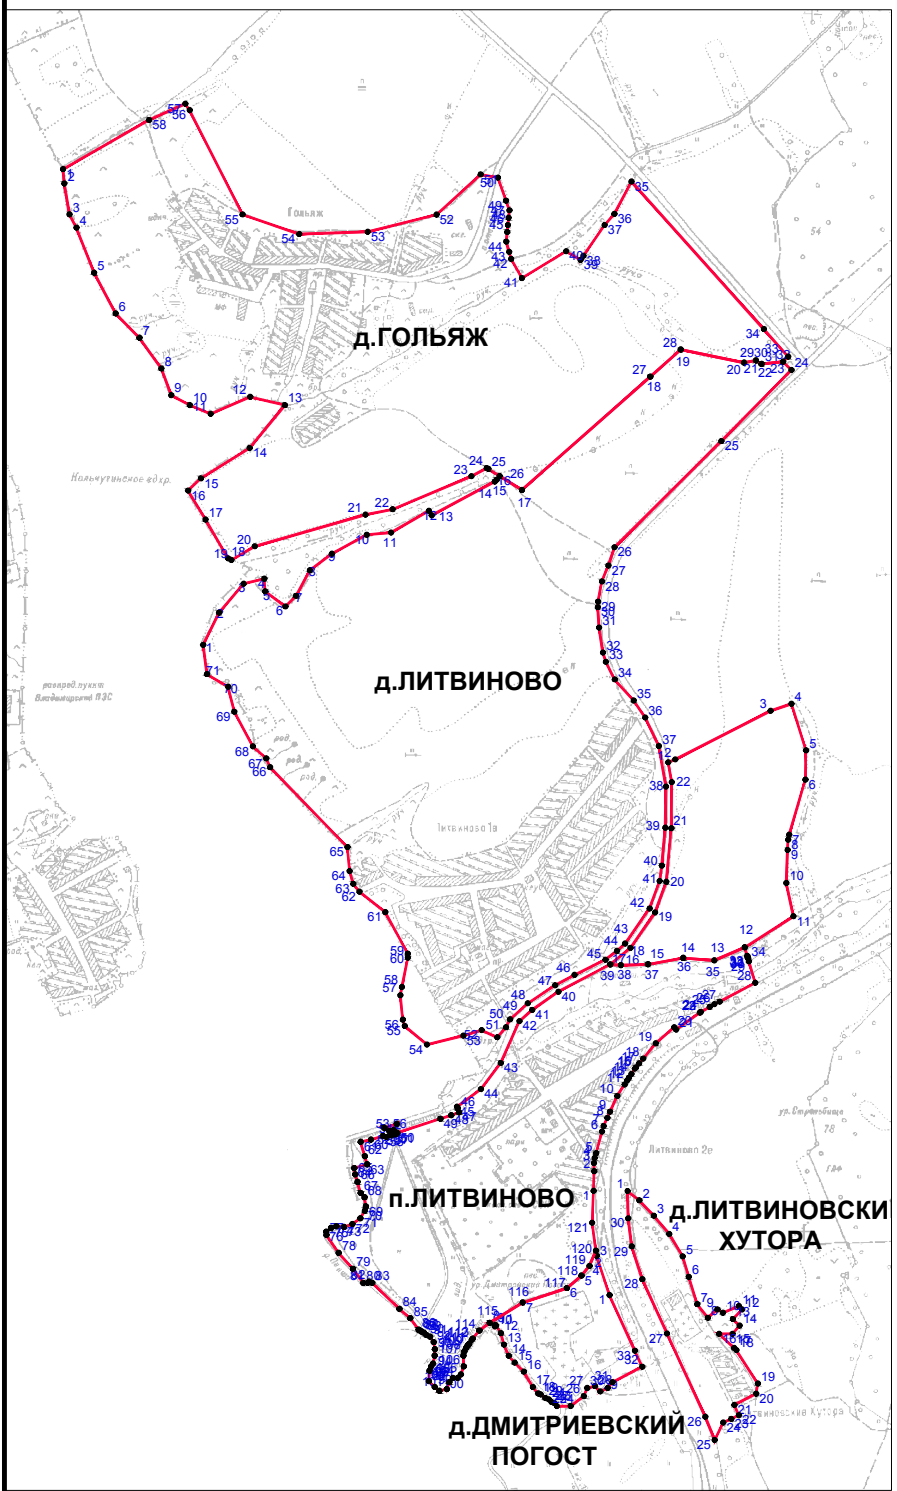


г. КОЛЬЧУГИНО
Изменения в генеральный план
муниципального образования город Кольчугино (городское поселение)
Кольчугинского района Владимирской области


Карта границ населенных пунктов

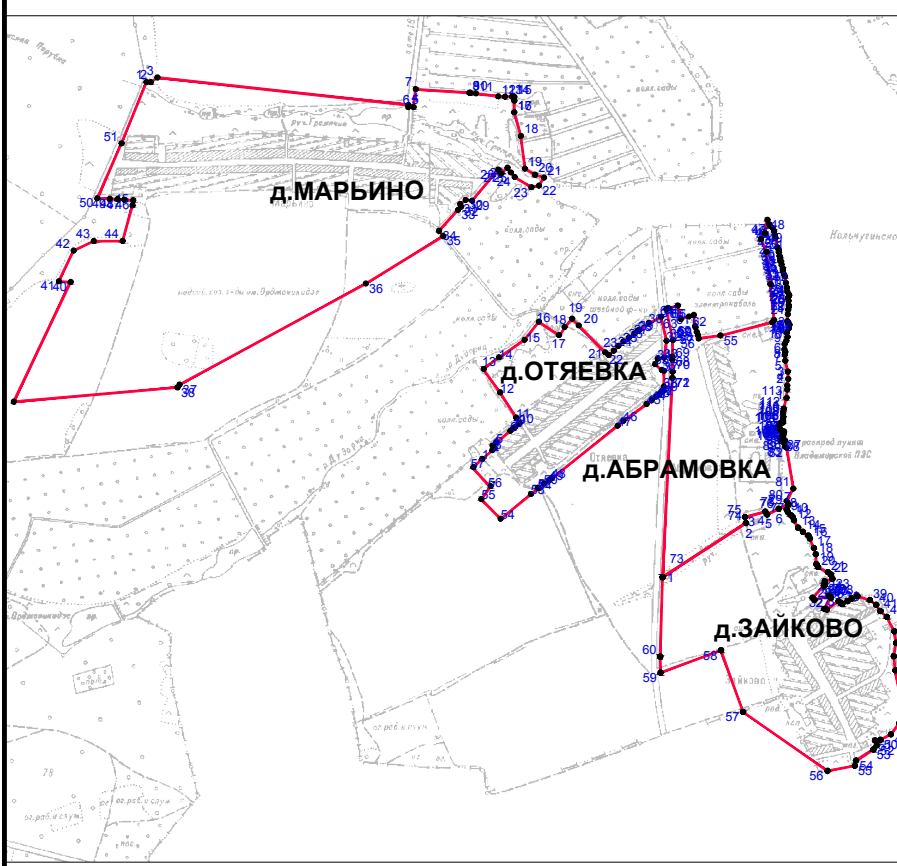

Условные обозначения

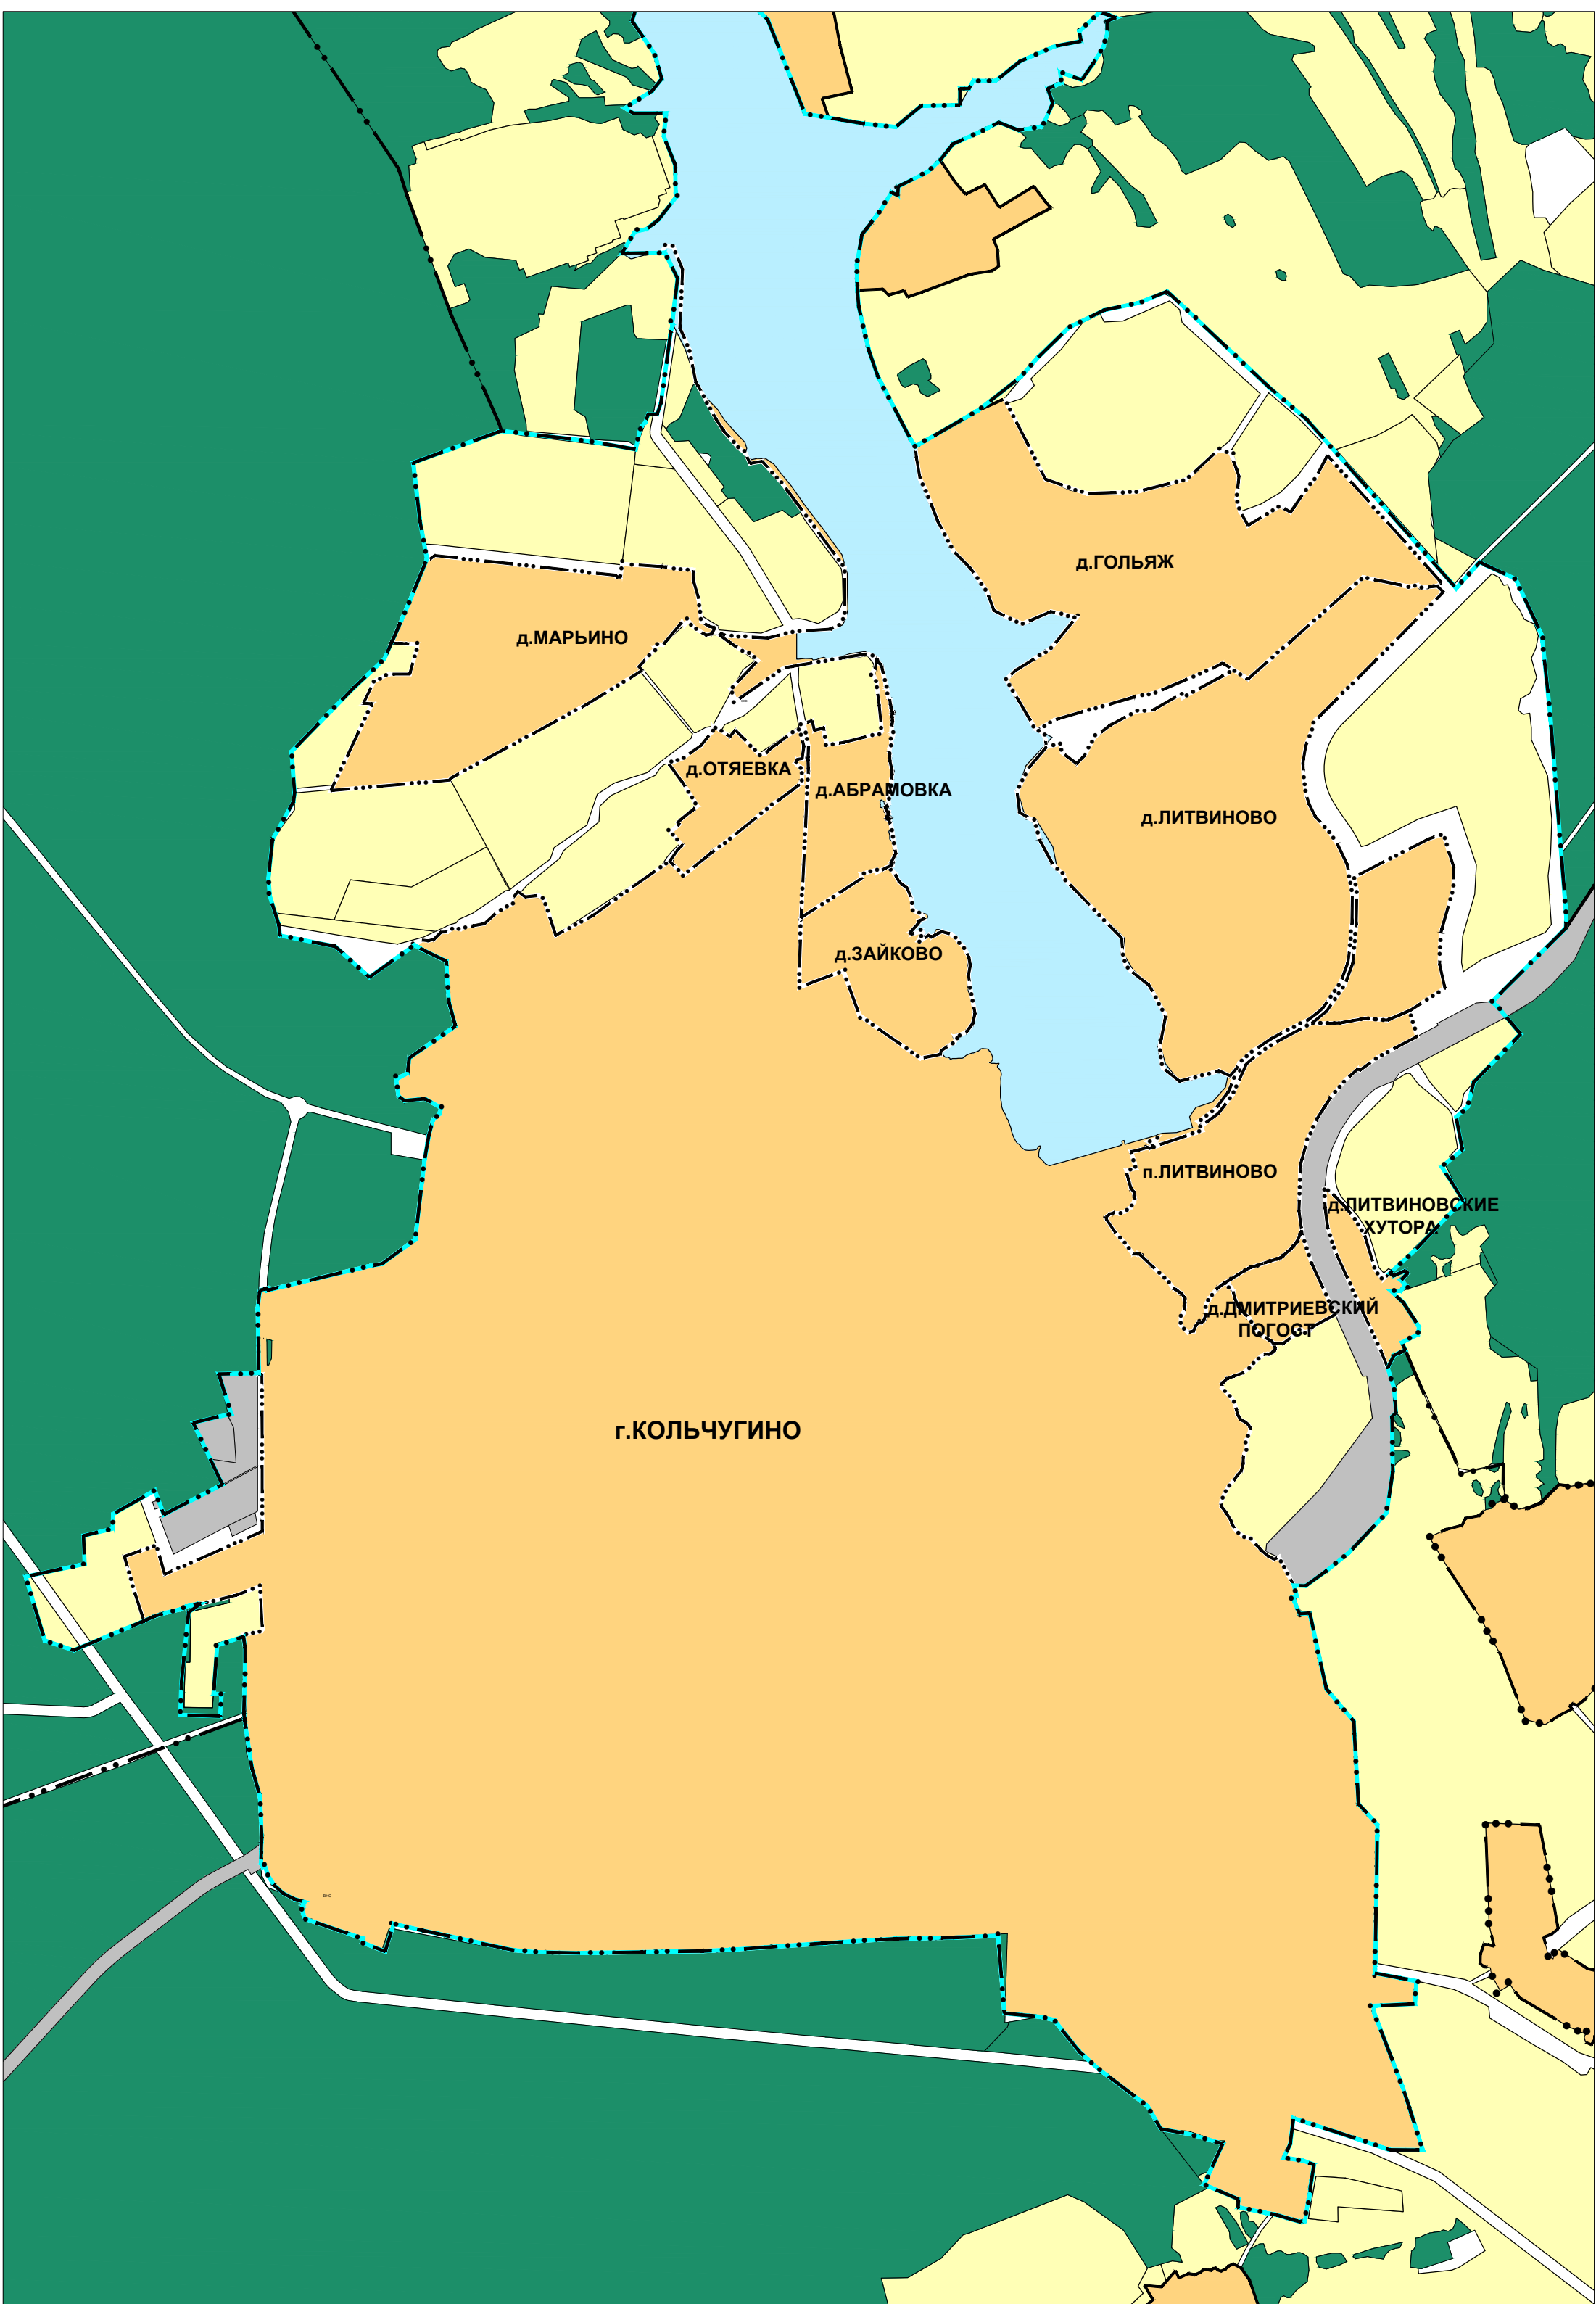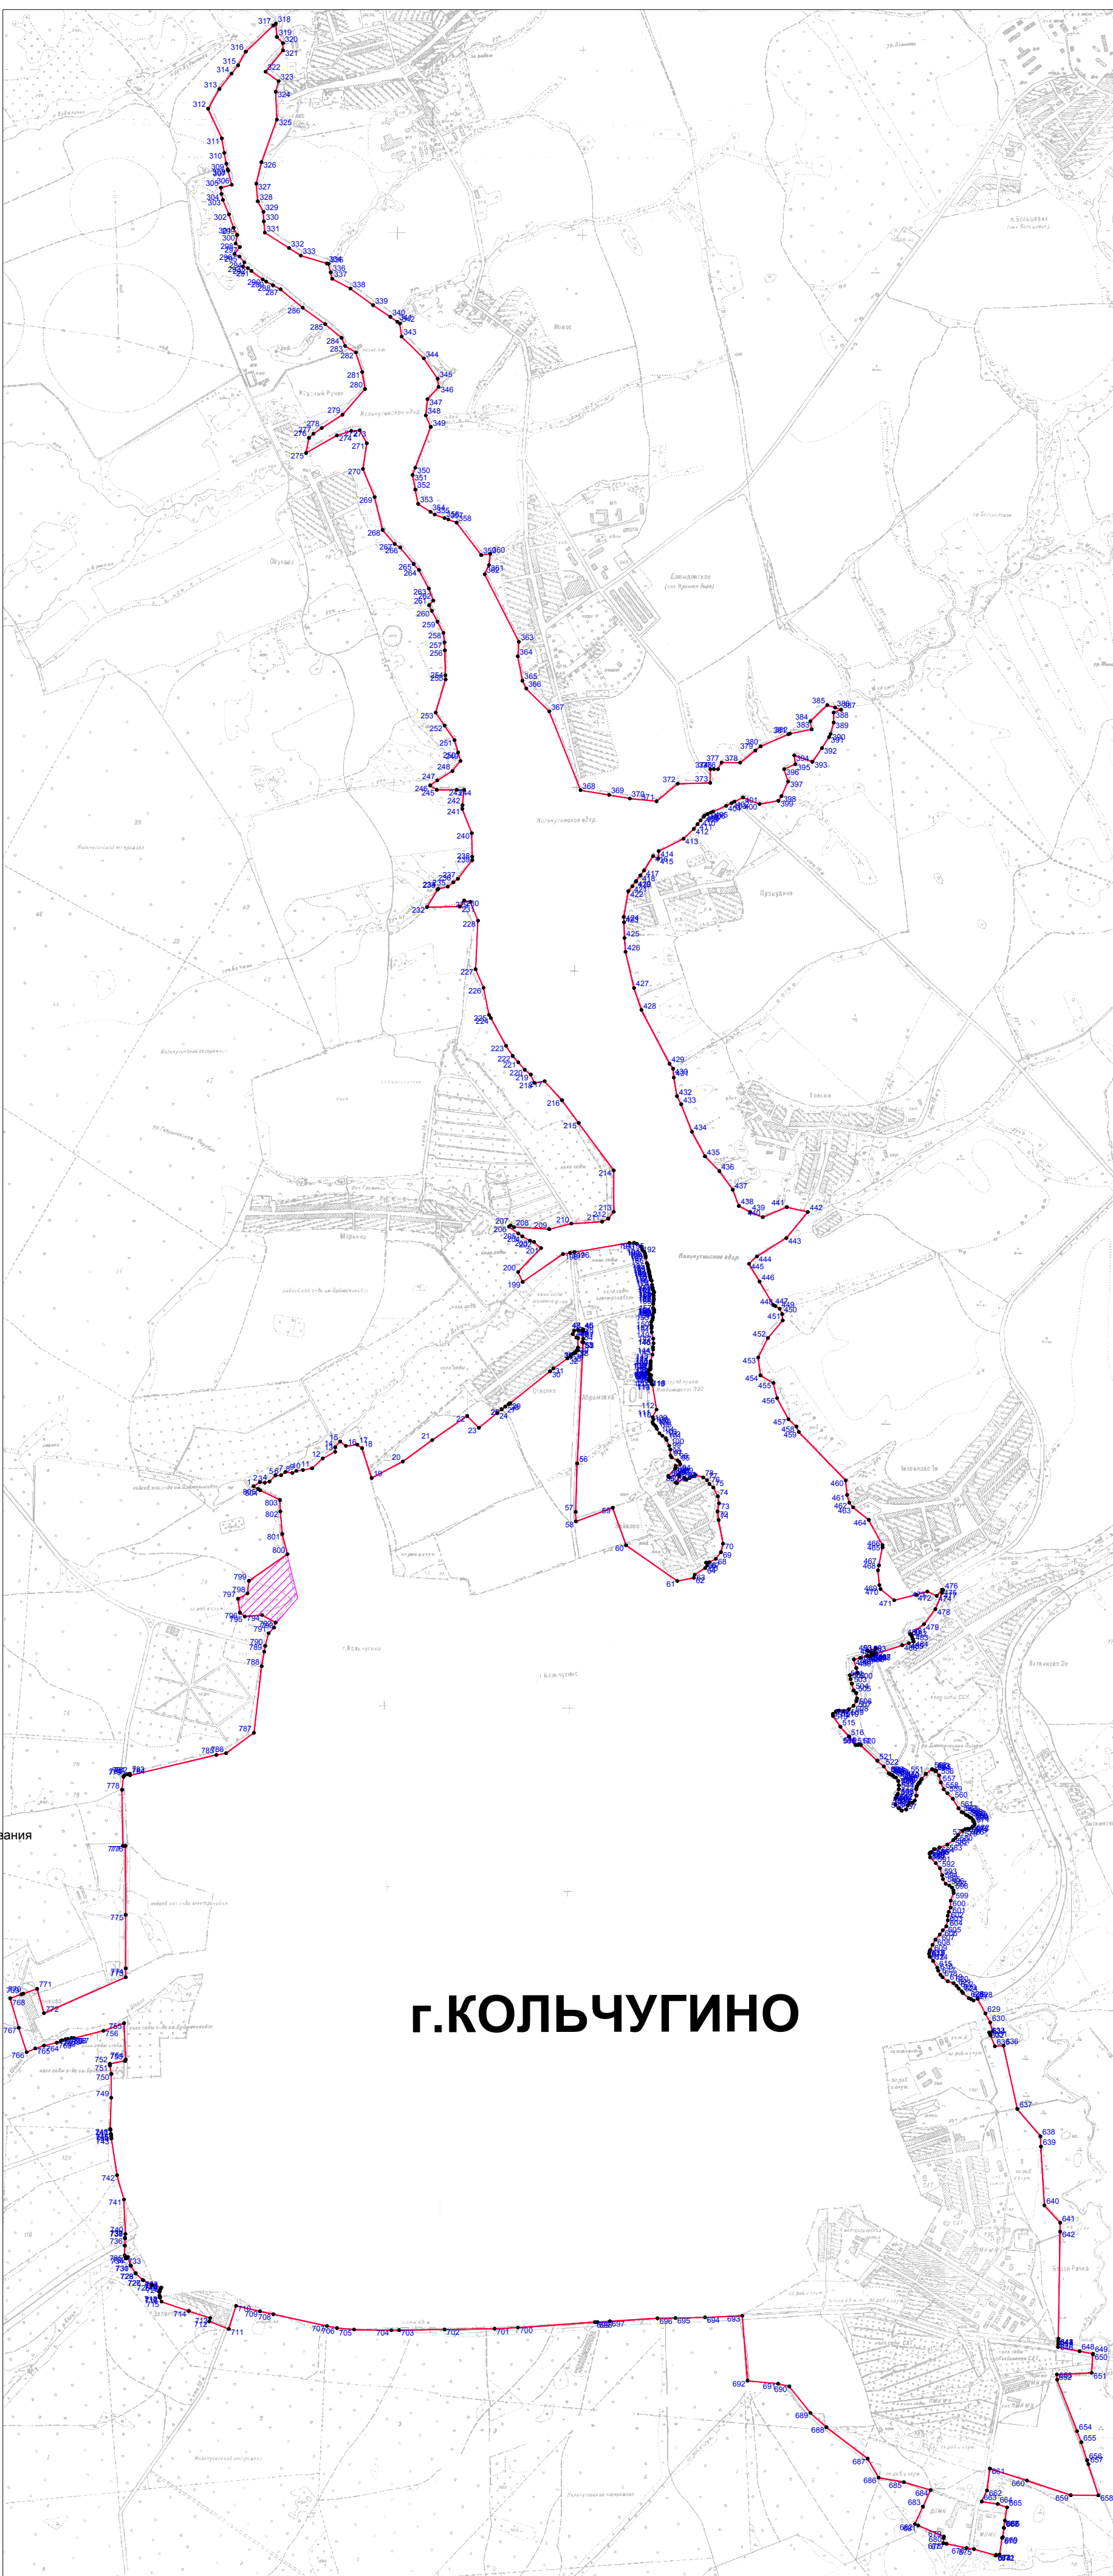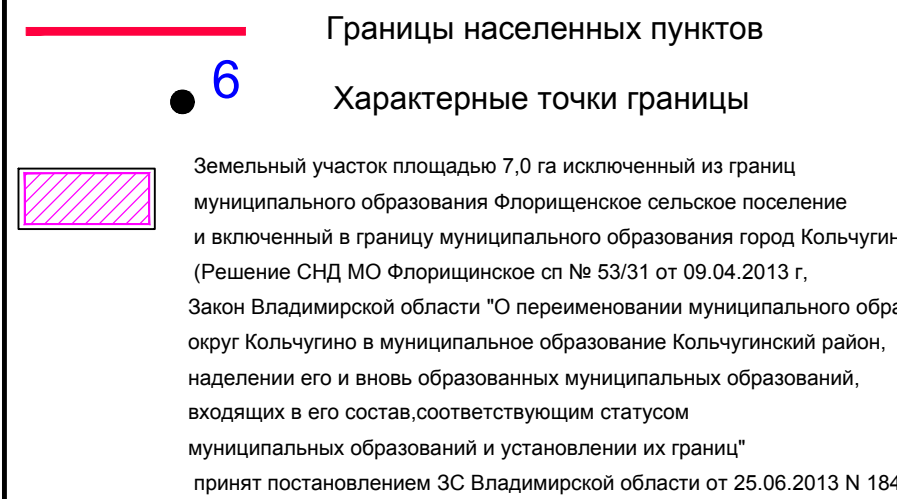

Условные обозначения

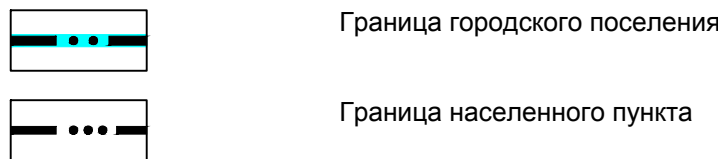

					№ ТП-34/18 Заказчик: МКУ "Управление архитектуры и земельных отношений Кольчугинского района"					
					Владимирская область, муниципальное образование город Кольчугино (городское поселение)					
Изм.	Кол.уч.	Лист	№ док.	Подп.	Дата	Генеральный план муниципального образования город Кольчугино (городское поселение) Кольчугинского района Владимирской области		Стадия	Лист	Листов
Нач. отдела	Воробьева Н.М.							пп	3	
Архитектор	Баранова О.В.					Карта границ населенных пунктов м 1:25000		ГУП "ОПИАПБ"		