


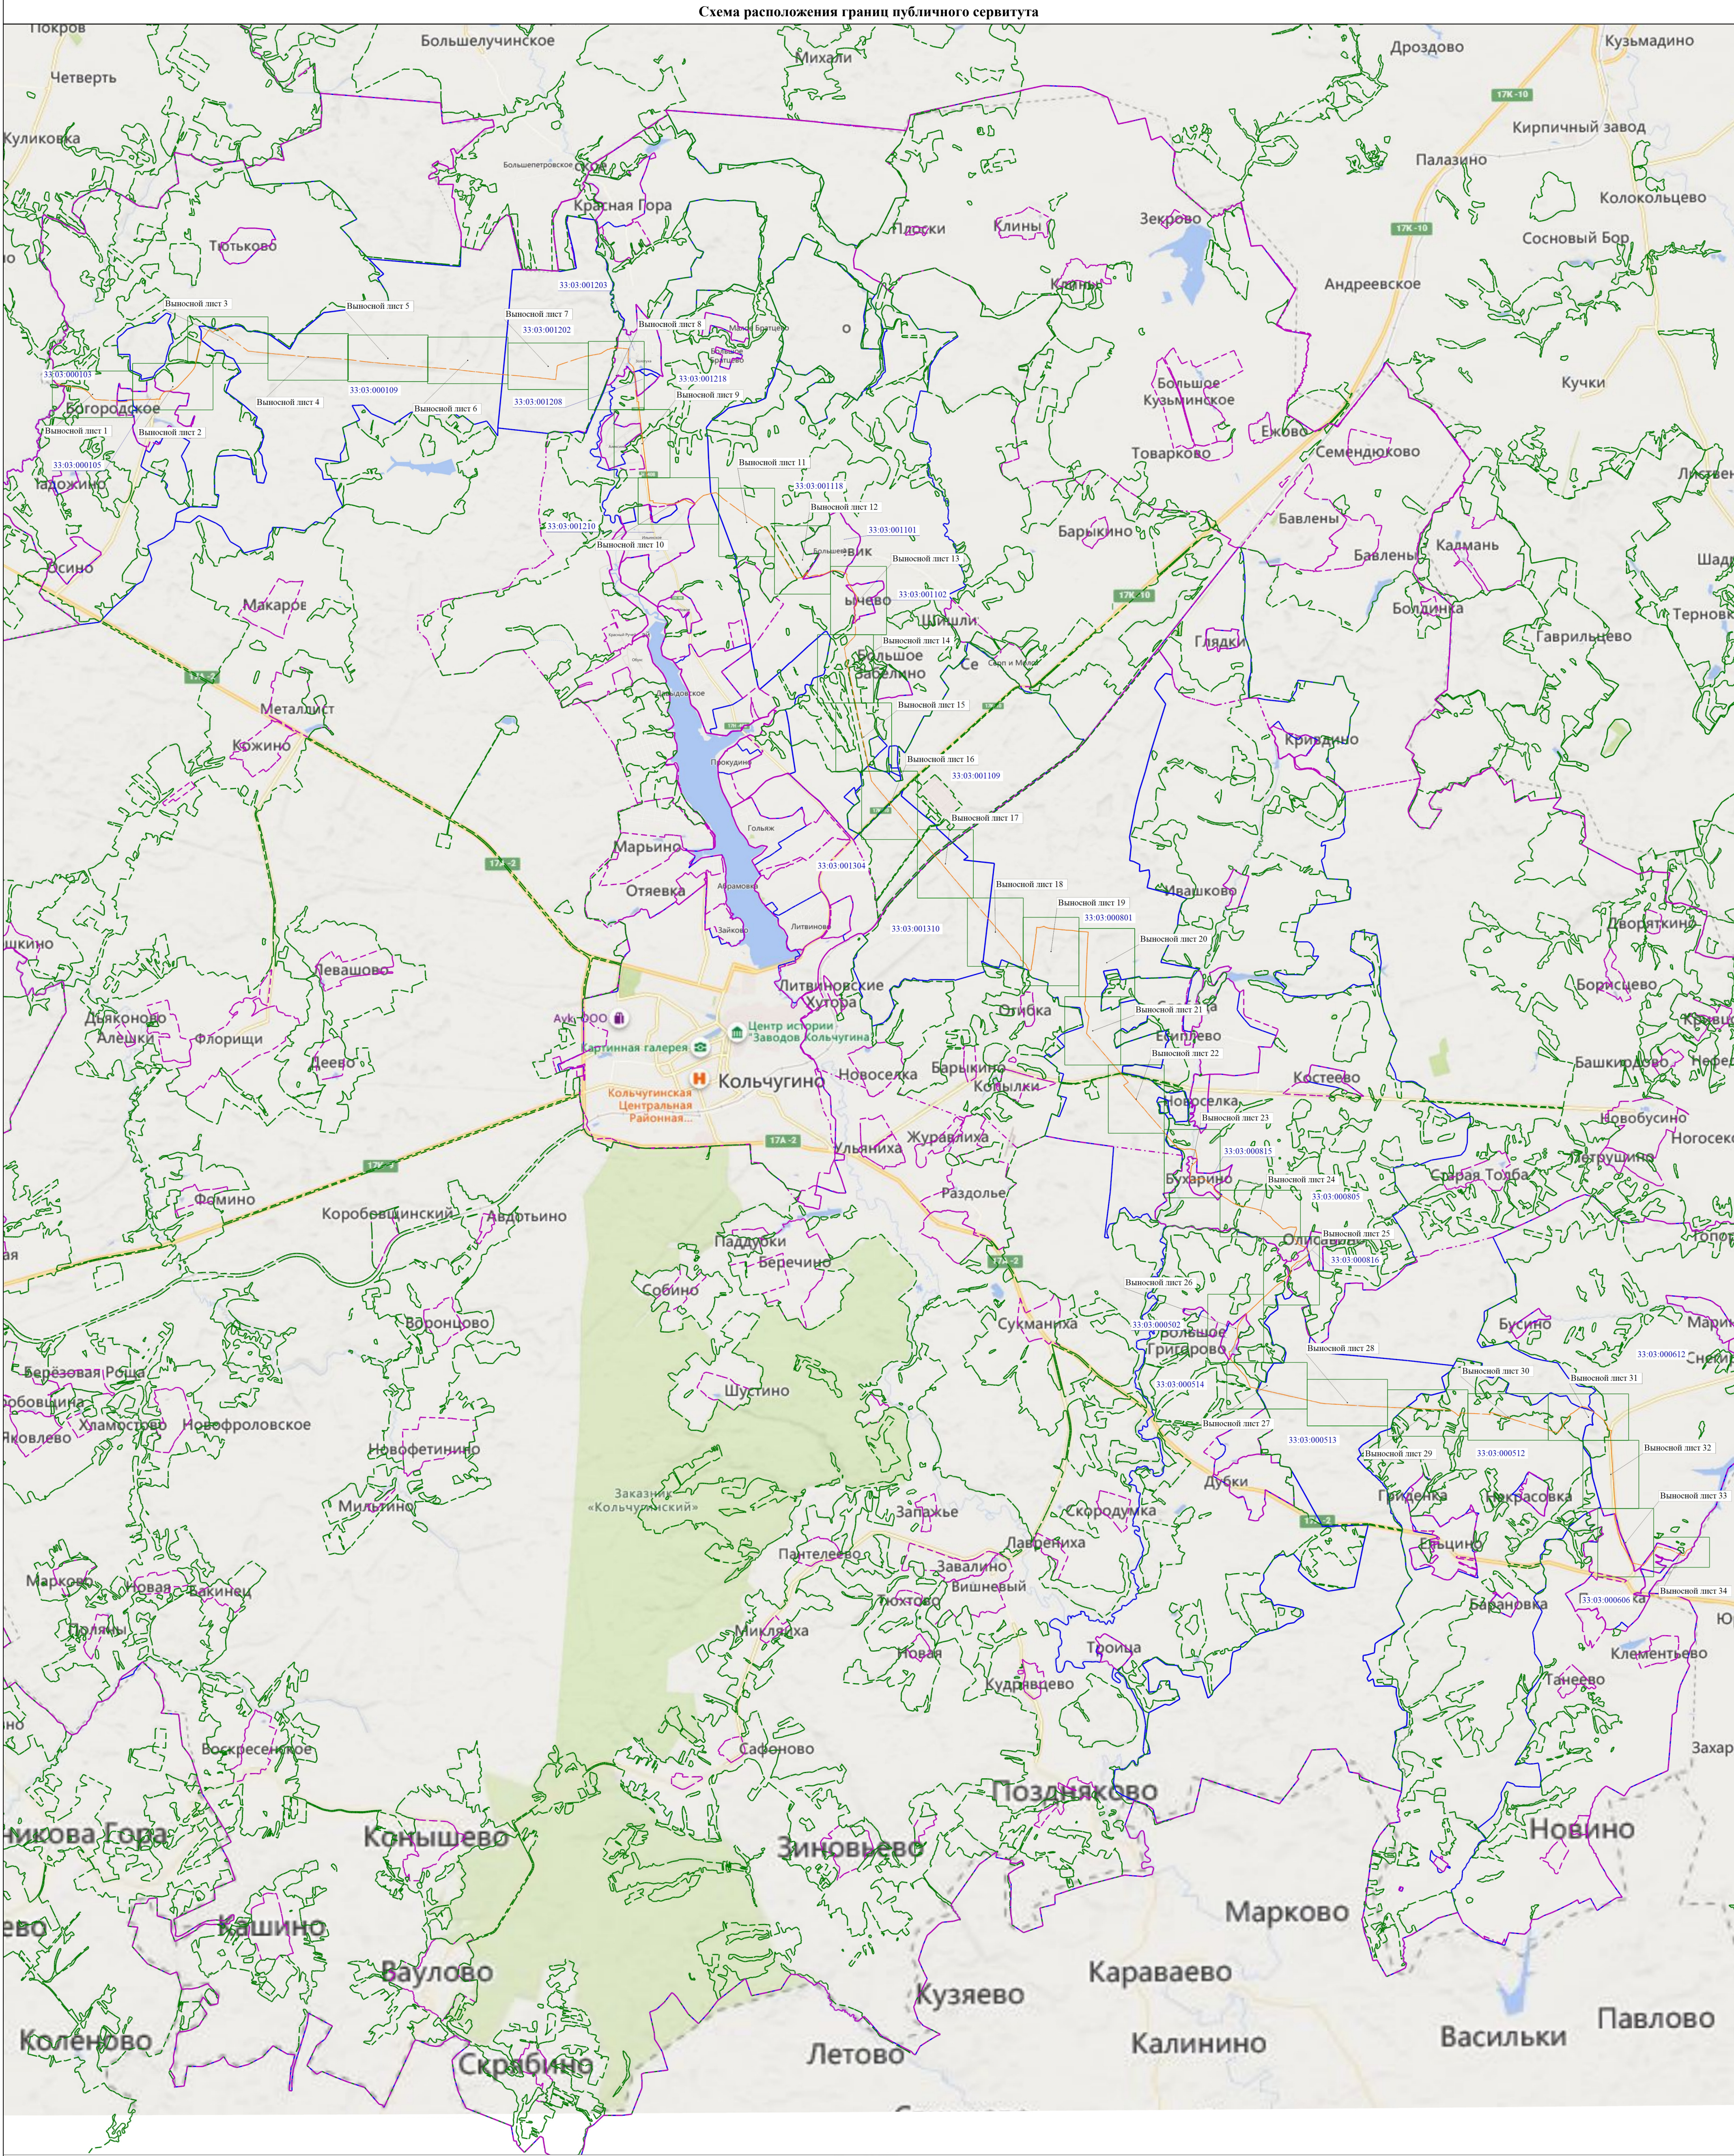


Условные обозначения

- - Характерная точка границы, сведения о которой позволяют однозначно определить ее положение на местности
- - Часть границы, сведения ЕГРН о которой позволяют однозначно определить ее положение на местности
- - - - - Граница населенного пункта
- - - - - Граница лесничества
- - - - - Граница публичного сервитута


Масштаб 1:62000

1

- - - - - Обозначение новой характерной точки
- - - - - Граница кадастрового квартала
- - - - - Граница муниципального образования
- 33.03.000514 - - - - - Номер кадастрового квартала

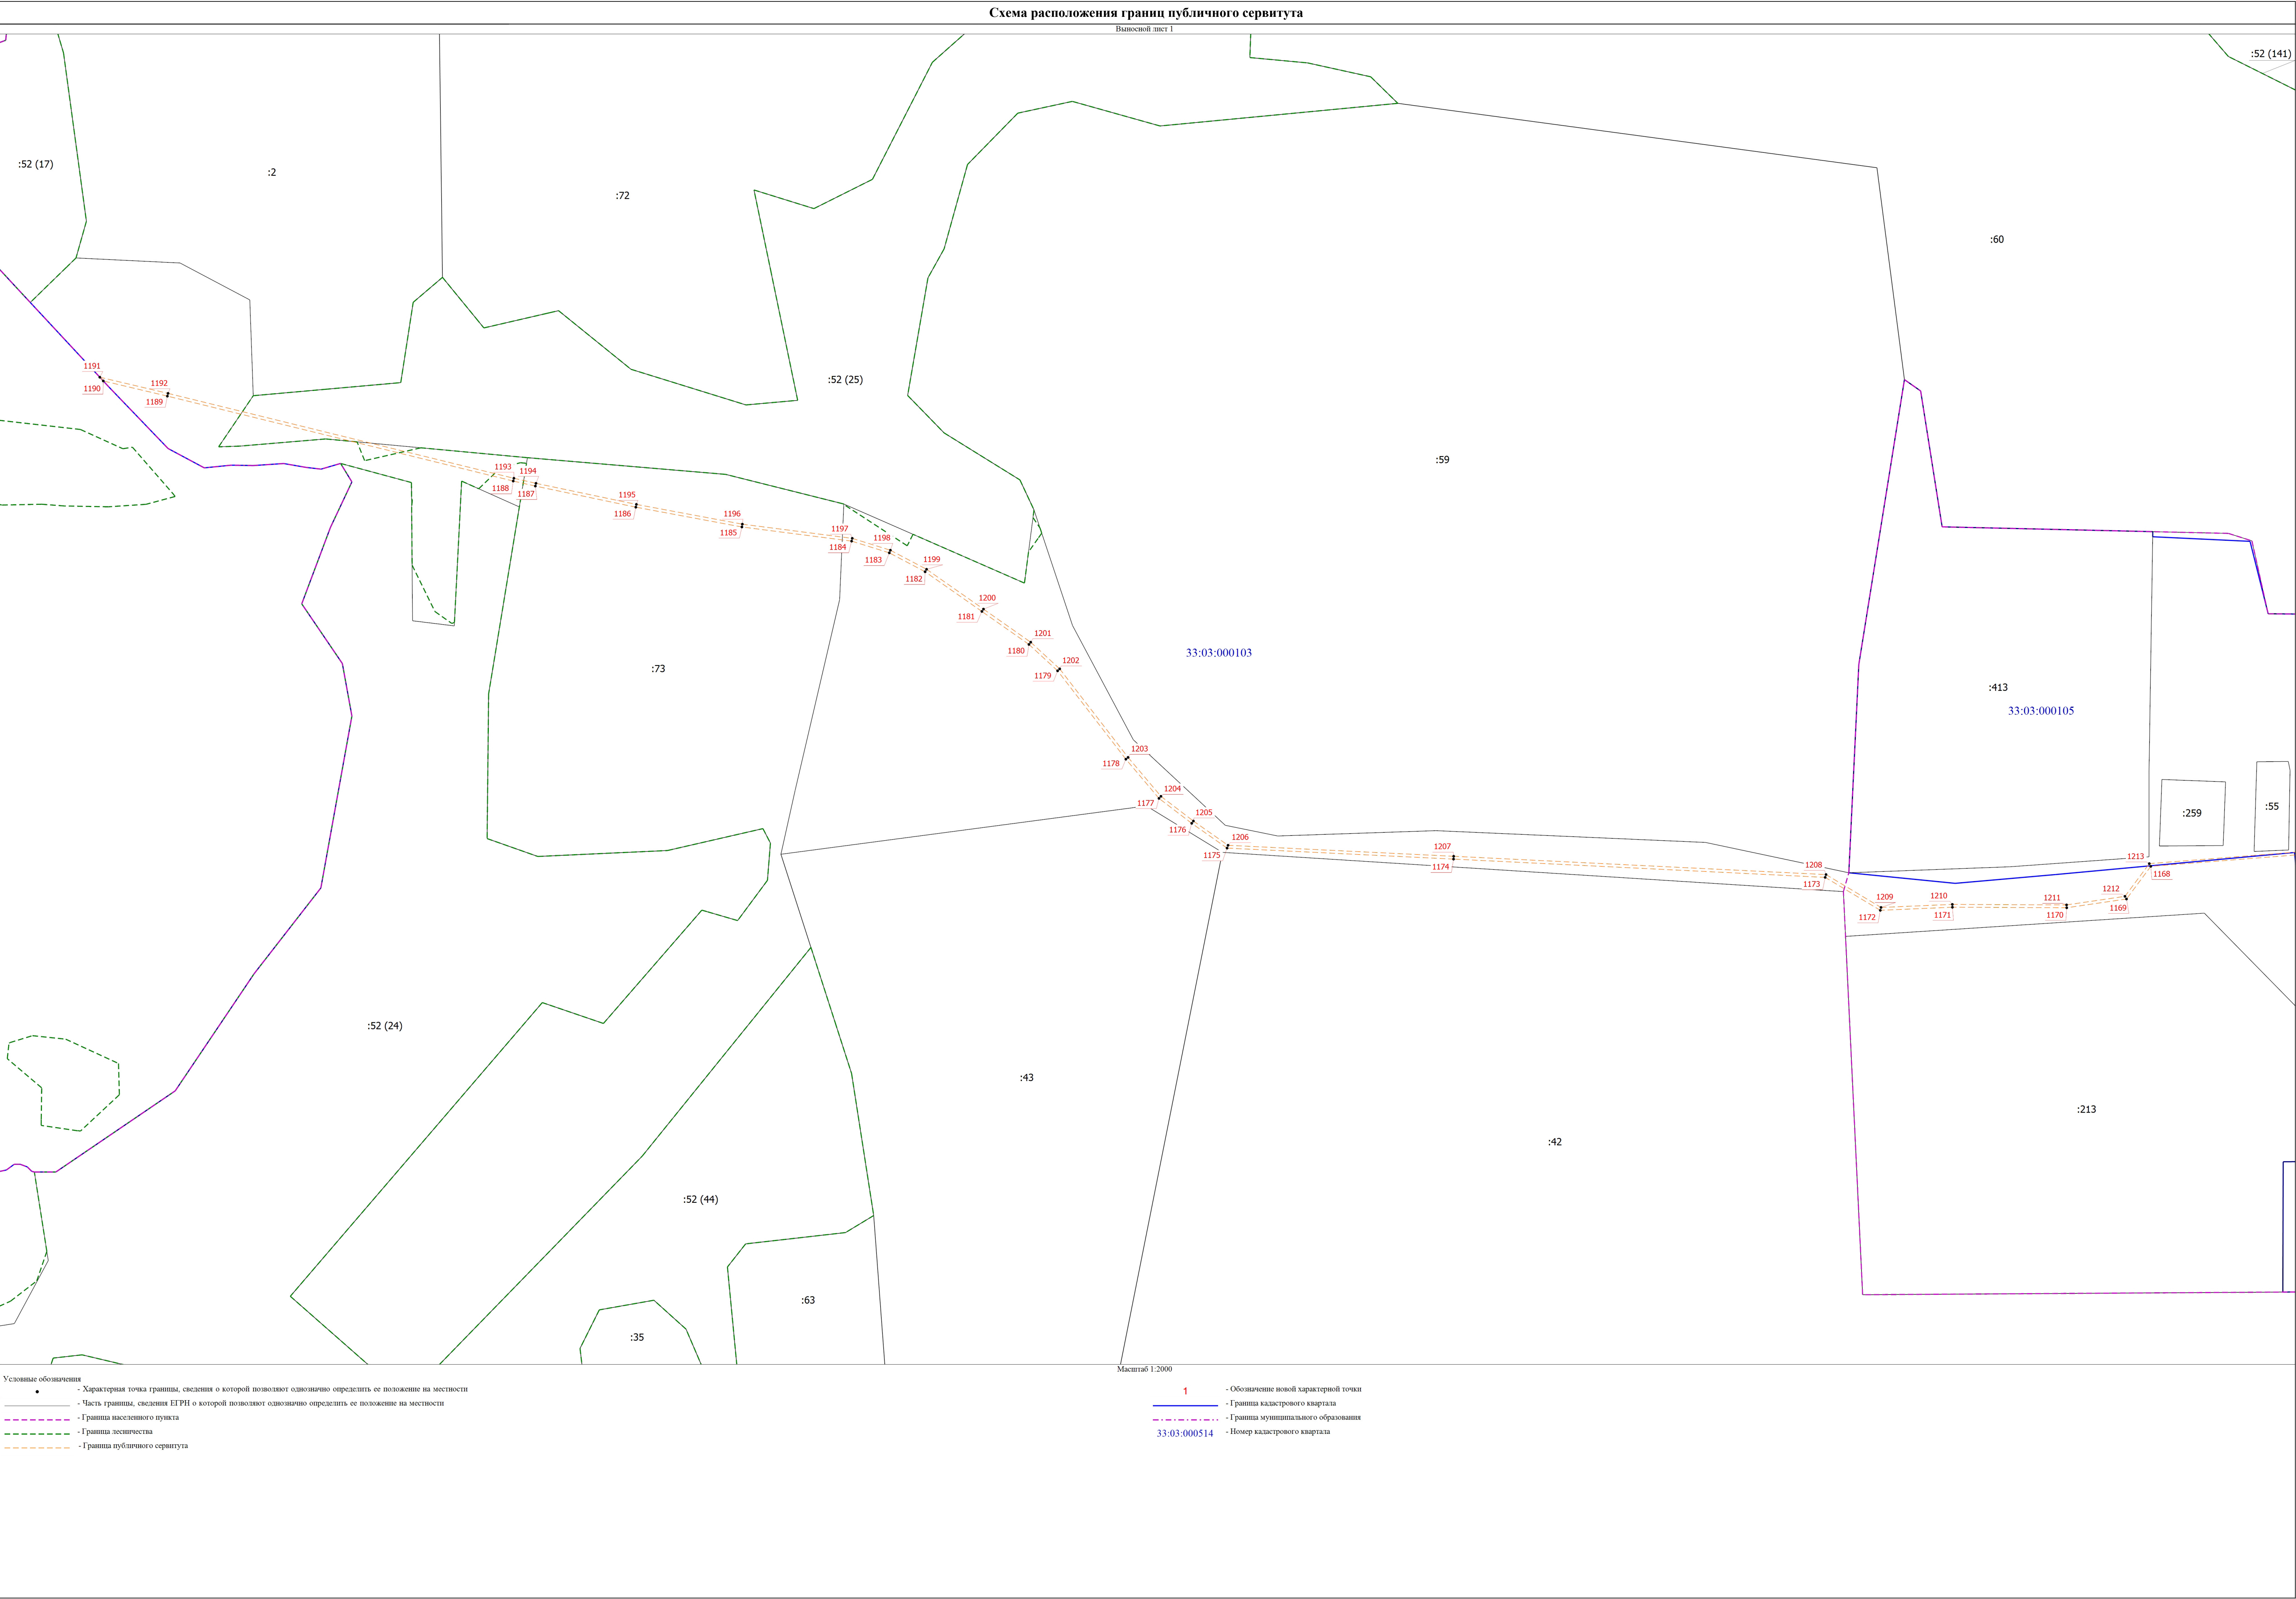


Выносной лист 2

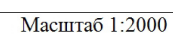

1	- Обозначение новой характерной точки
	- Граница кадастрового квартала
	- Граница муниципального образования
33:03:000514	- Номер кадастрового квартала

Схема расположения границ публичного сервитута

Выпускной лист 3

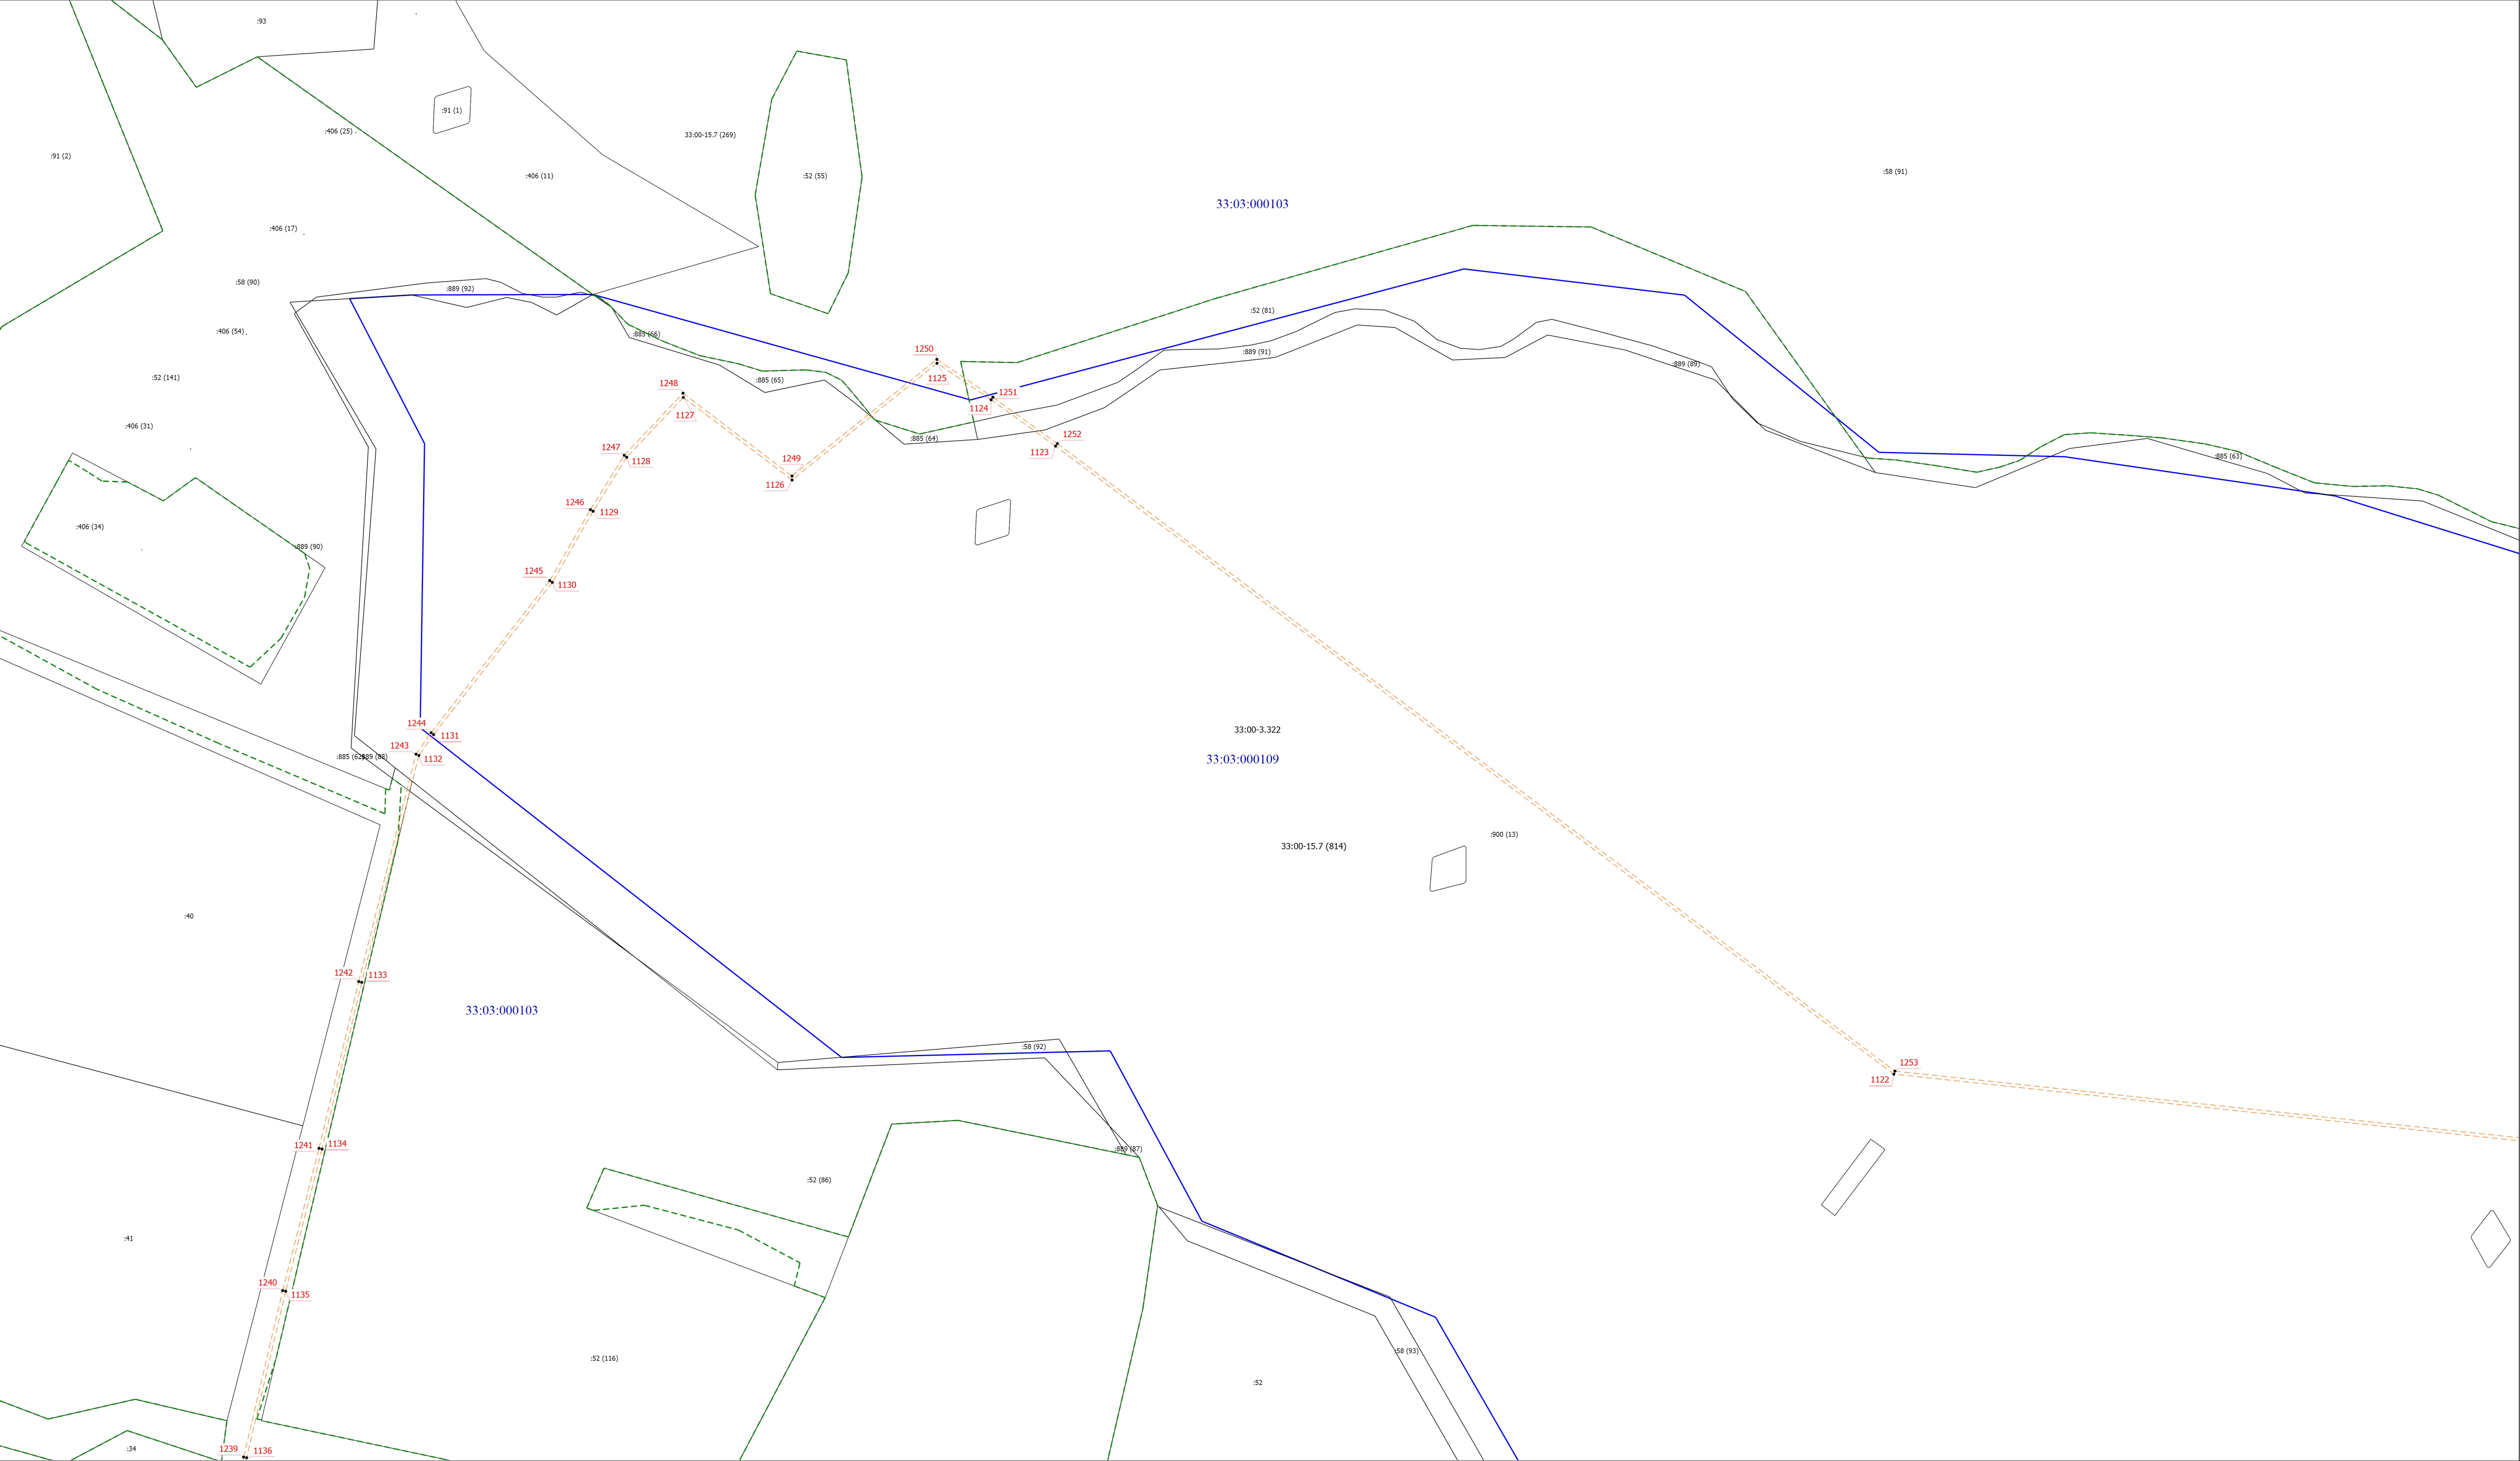


Условные обозначения

- Характерная точка границы, сведения о которой позволяют однозначно определить ее положение на местности
- Часть границ, сведения ЕГРН о которой позволяют однозначно определить ее положение на местности
- - - Граница населенного пункта
- - - Граница лесничества
- - - Граница публичного сервитута

Масштаб 1:2000

1

- Обозначение новой характерной точки
- Граница кадастрового квартала
- - - Граница муниципального образования
- 33:03:000514 - Номер кадастрового квартала

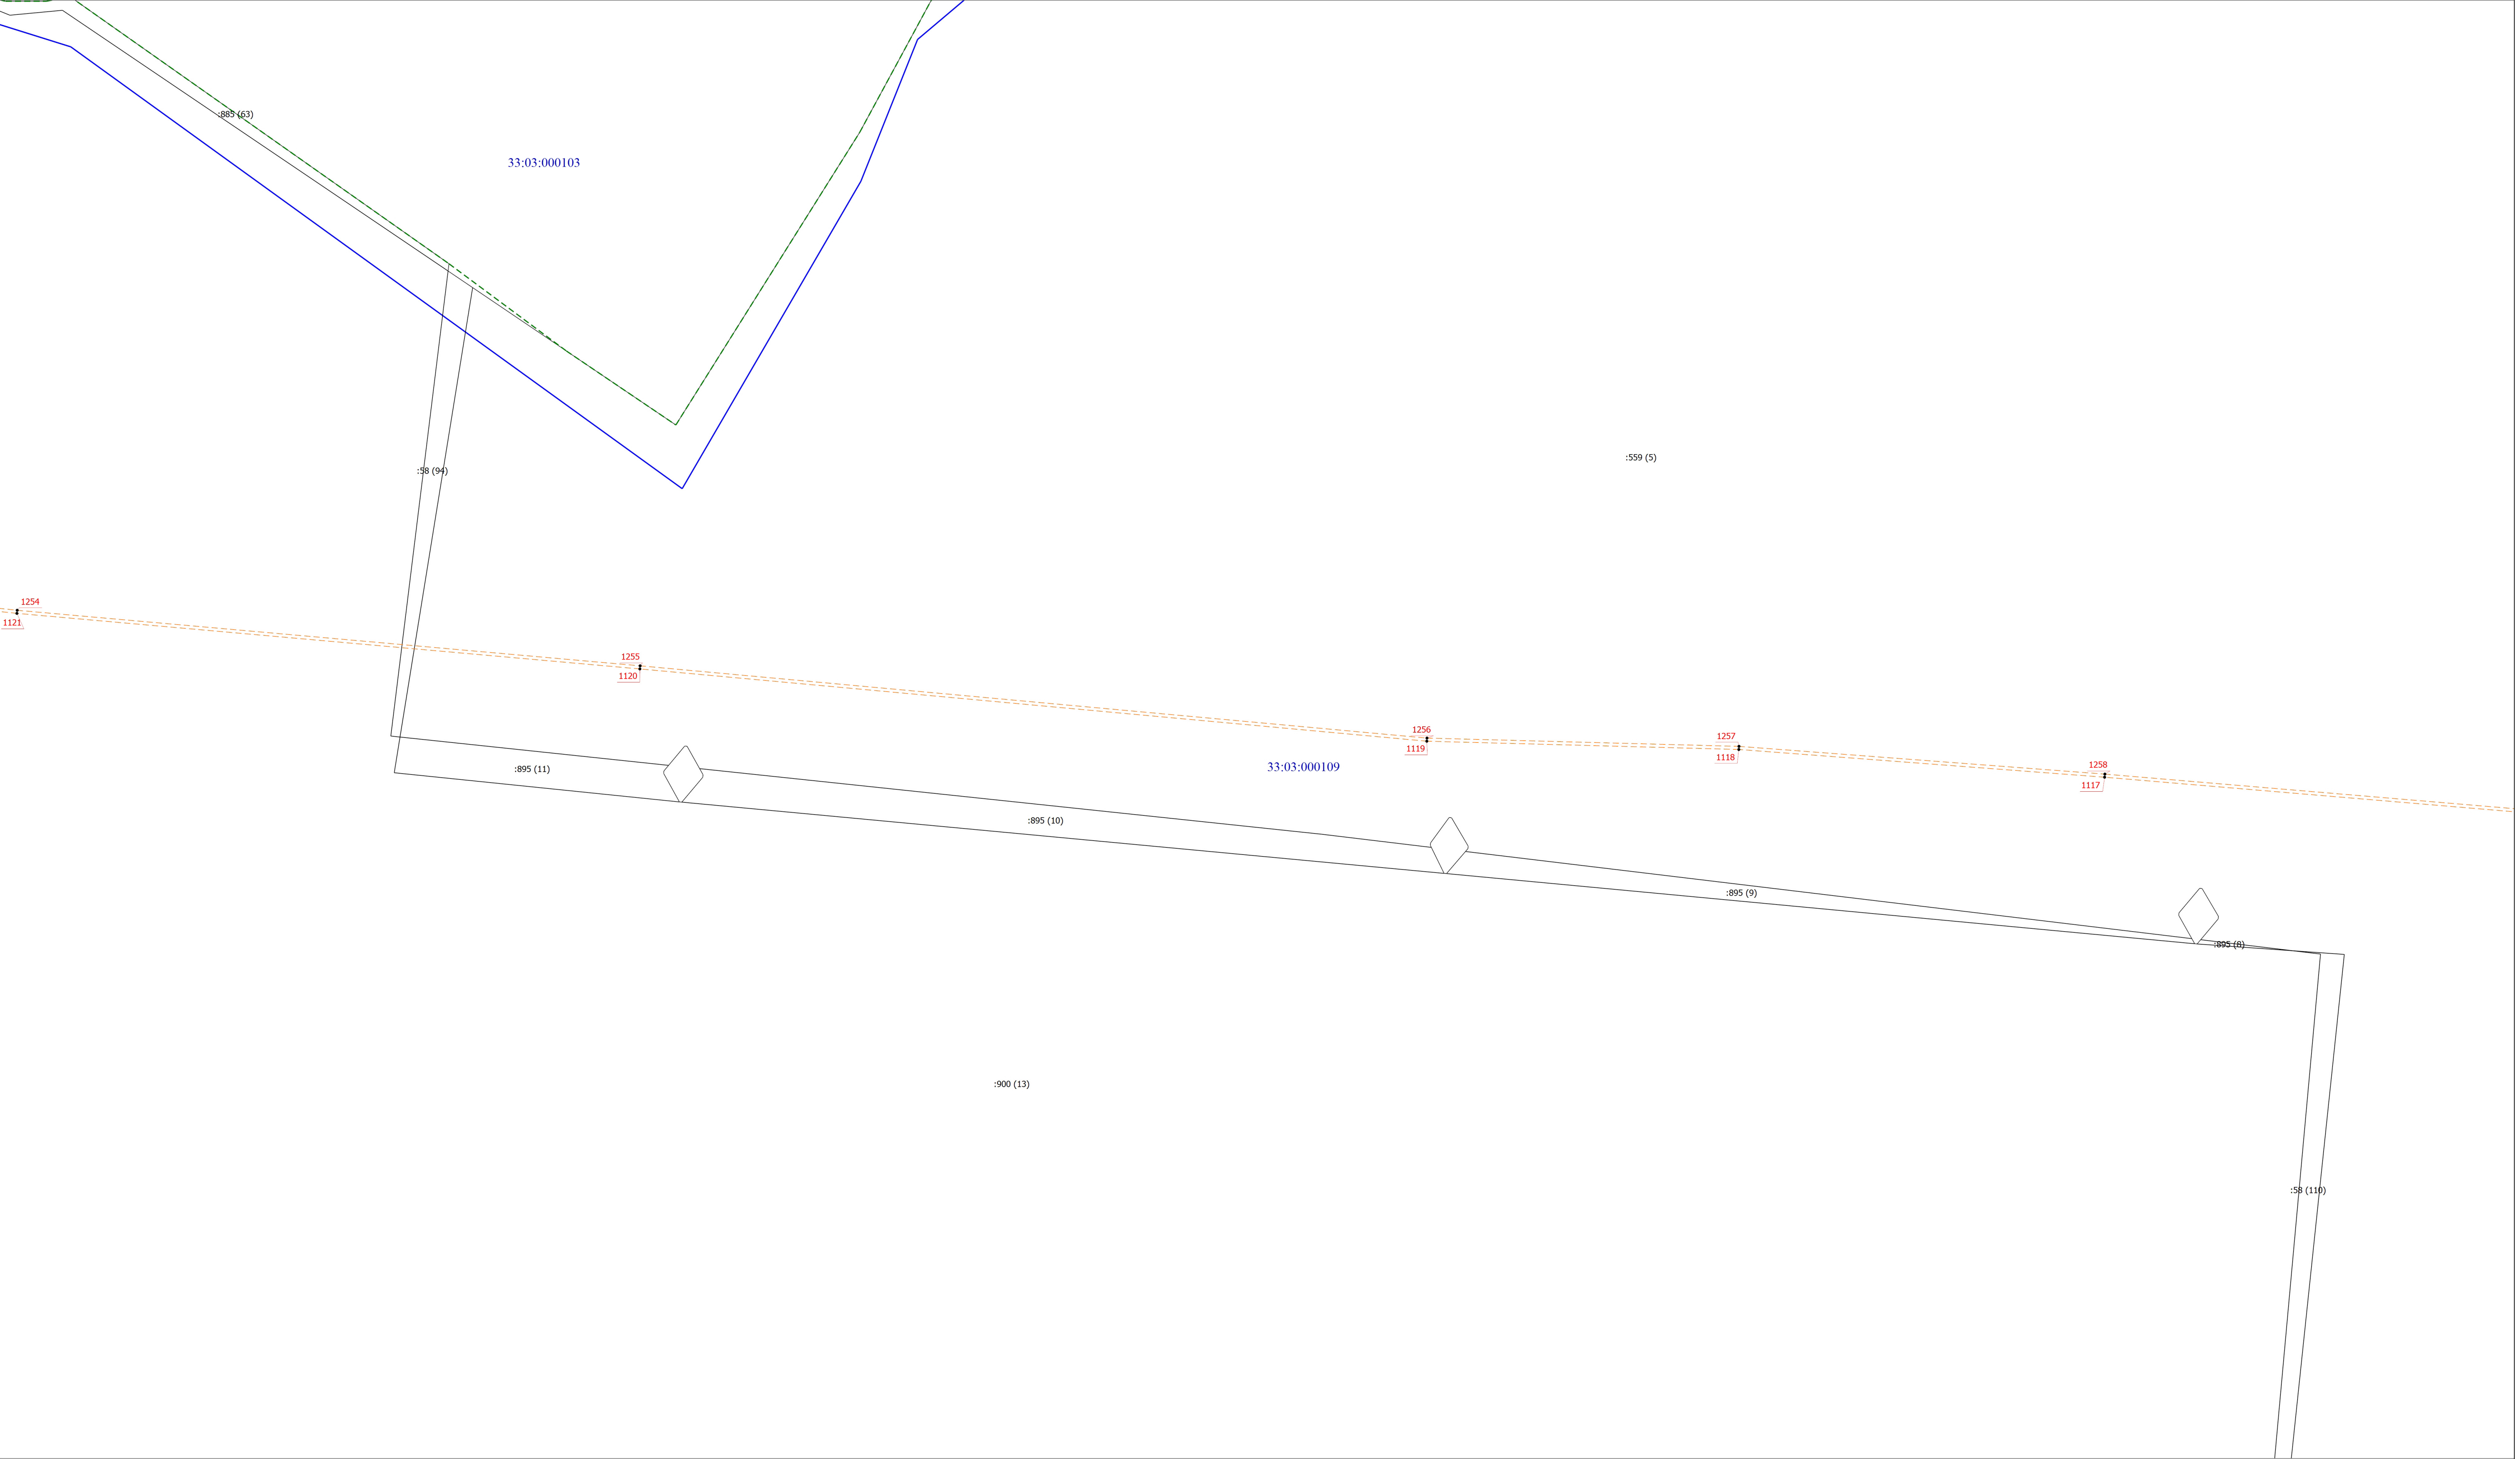


Условные обозначения


- - Характерная точка границы, сведения о которой позволяют однозначно определить ее положение на местности
- - Часть границ, сведения ЕГРН о которой позволяют однозначно определить ее положение на местности
- - - - - Граница населенного пункта
- - - - - Граница лесничества
- - - - - Граница публичного сервитута

Масштаб 1:2000

1

- Обозначение новой характерной точки
- Граница кадастрового квартала
- - - - - Граница муниципального образования
- 33:03:000514 - Номер кадастрового квартала

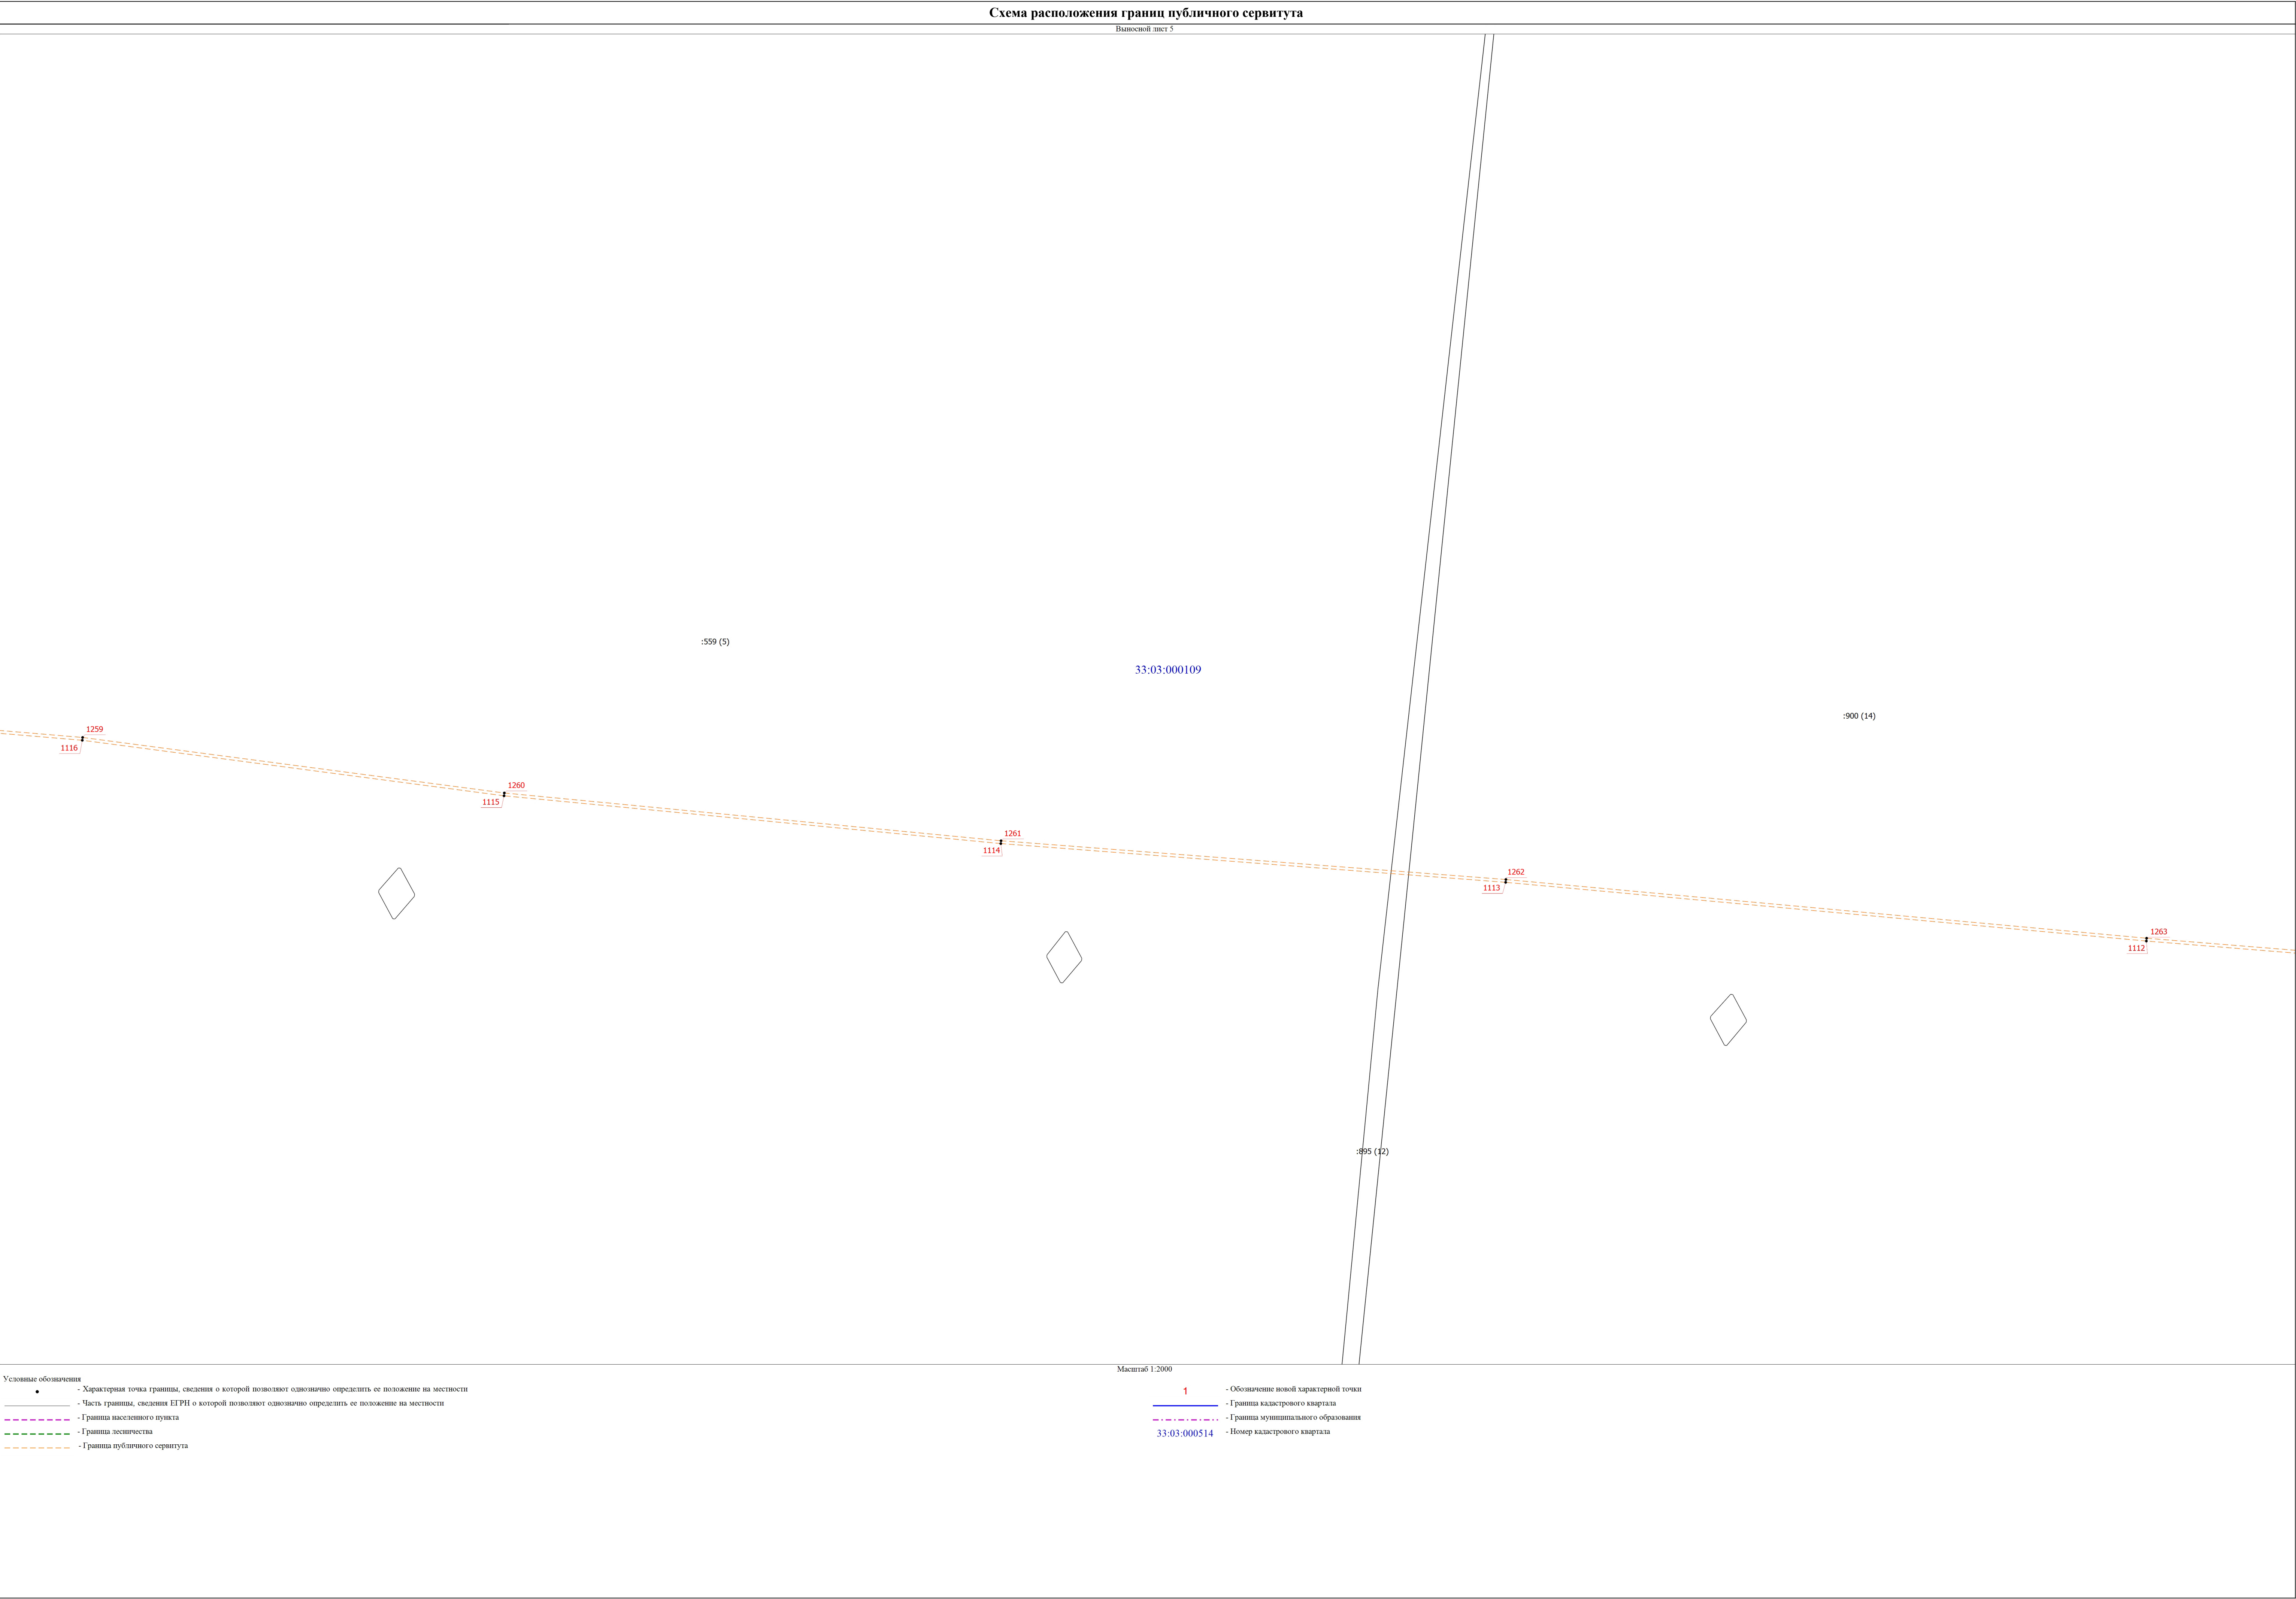

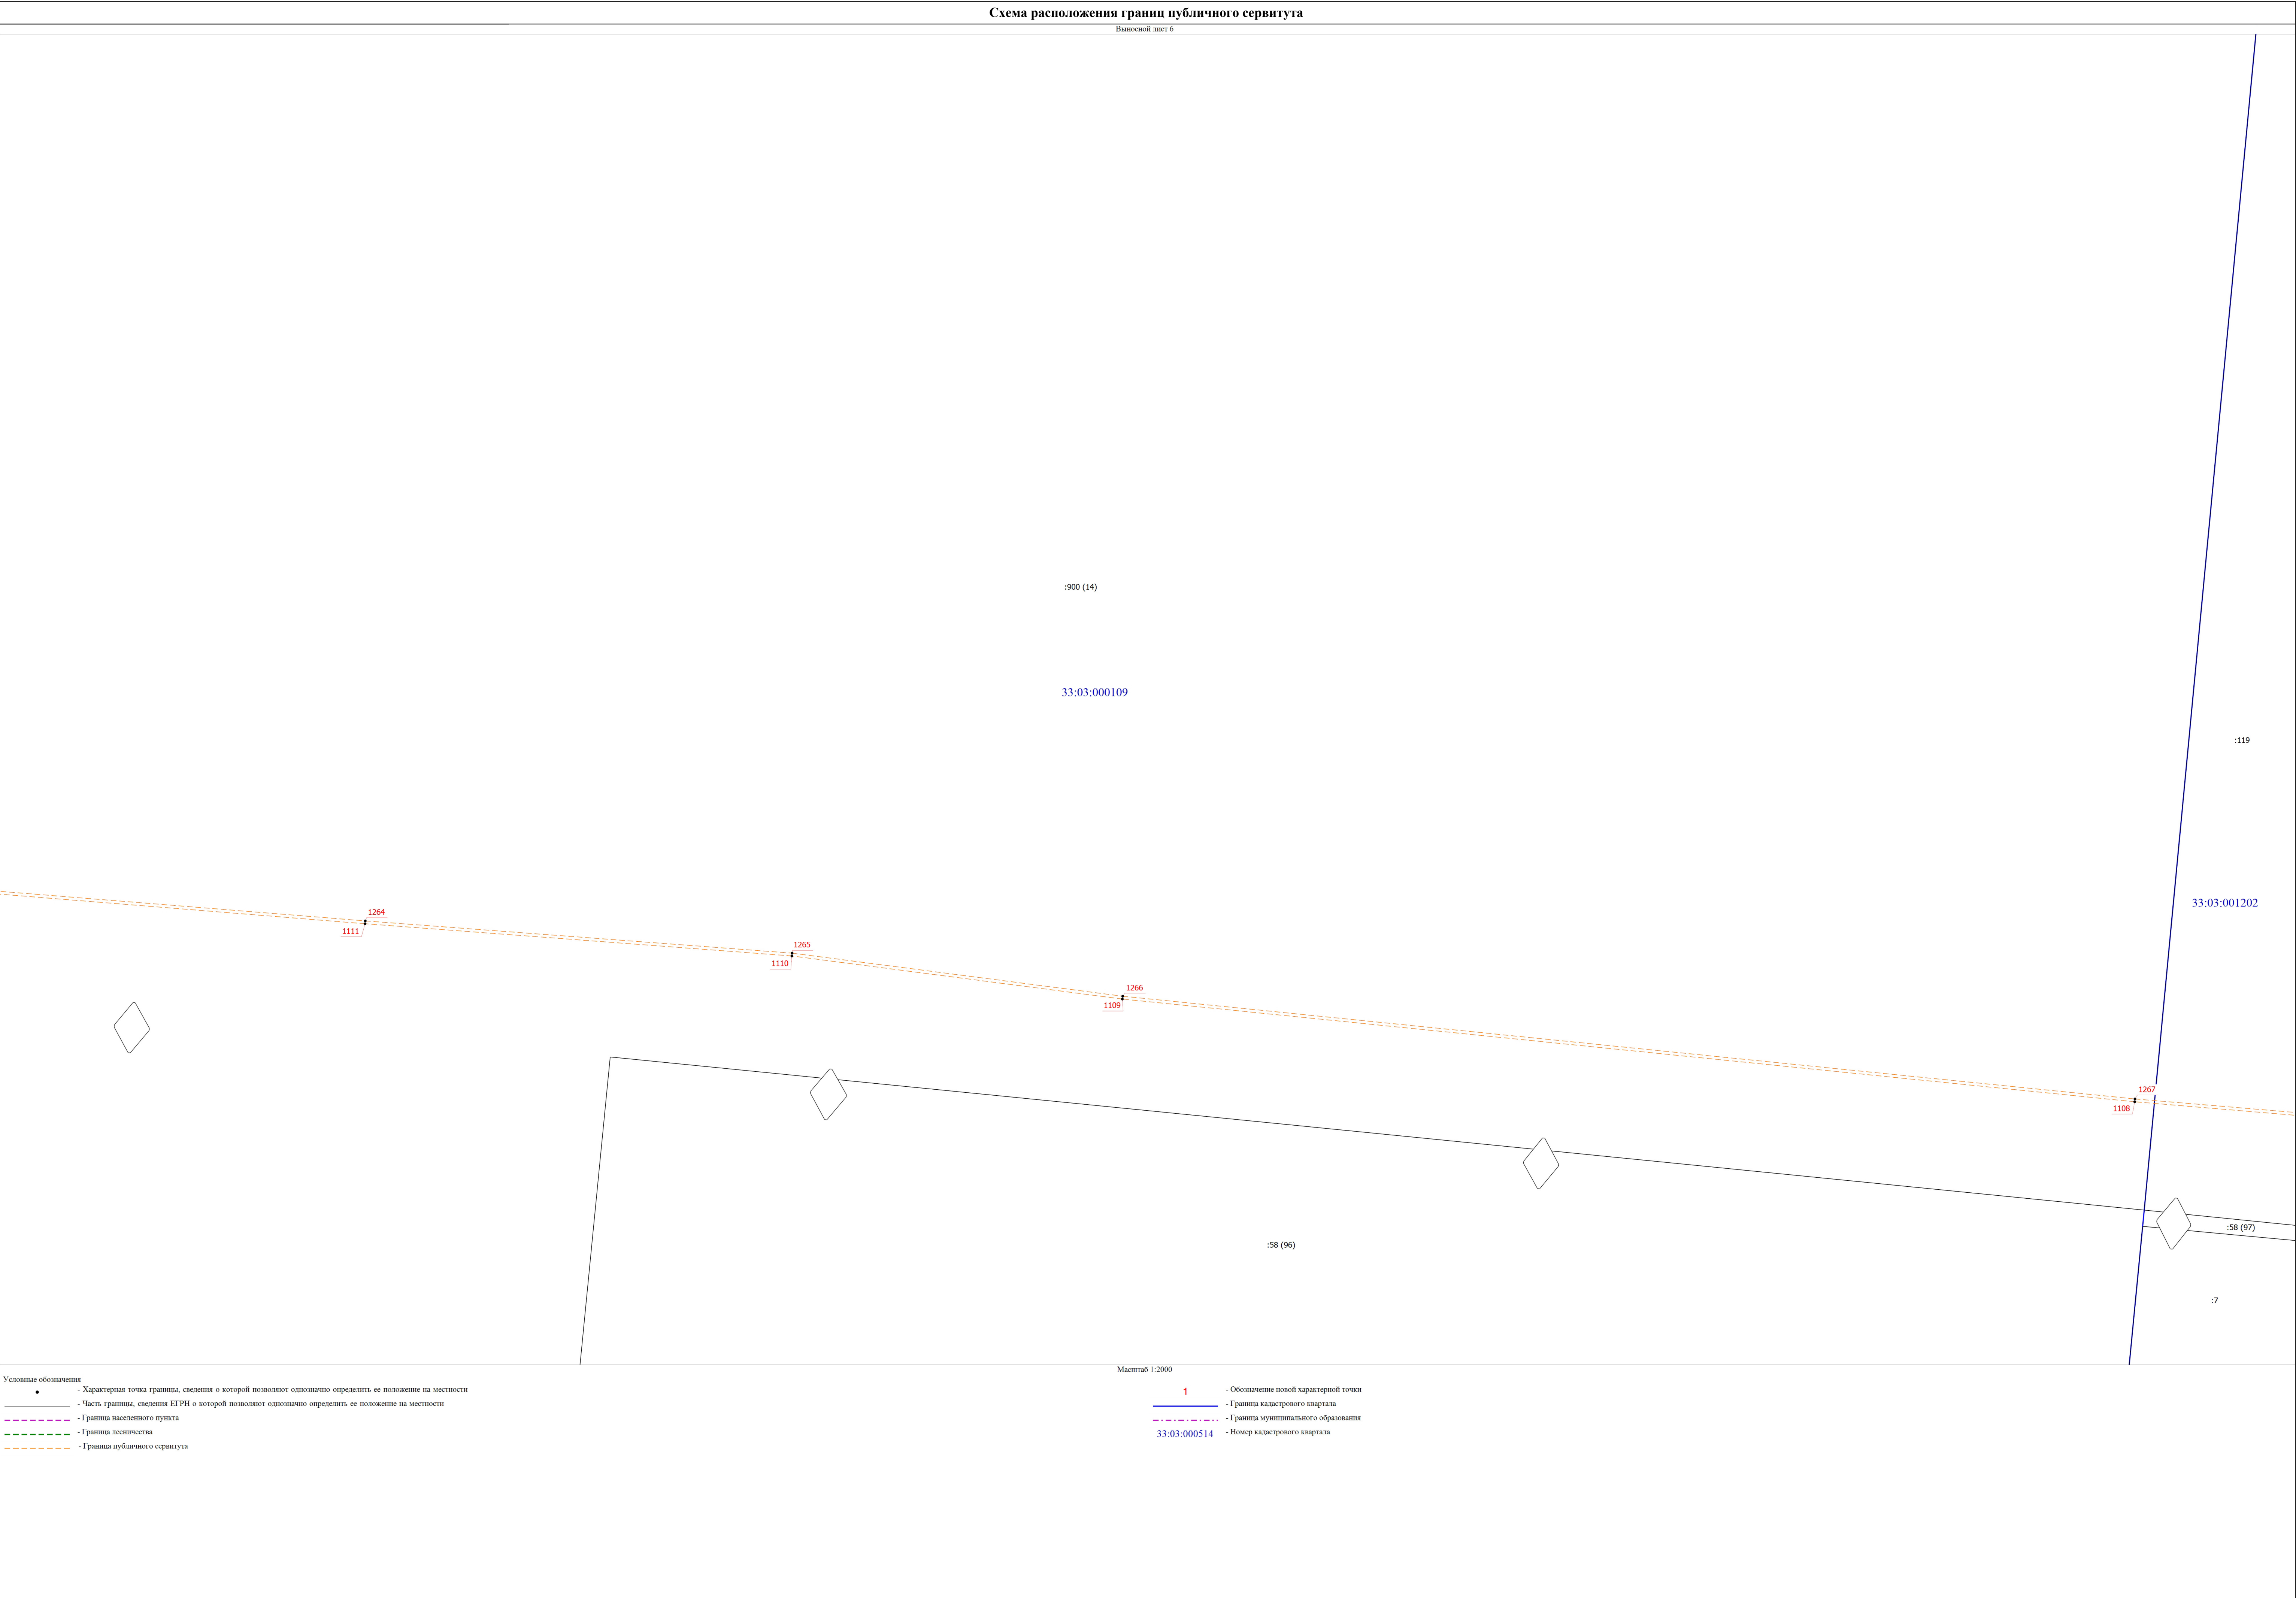

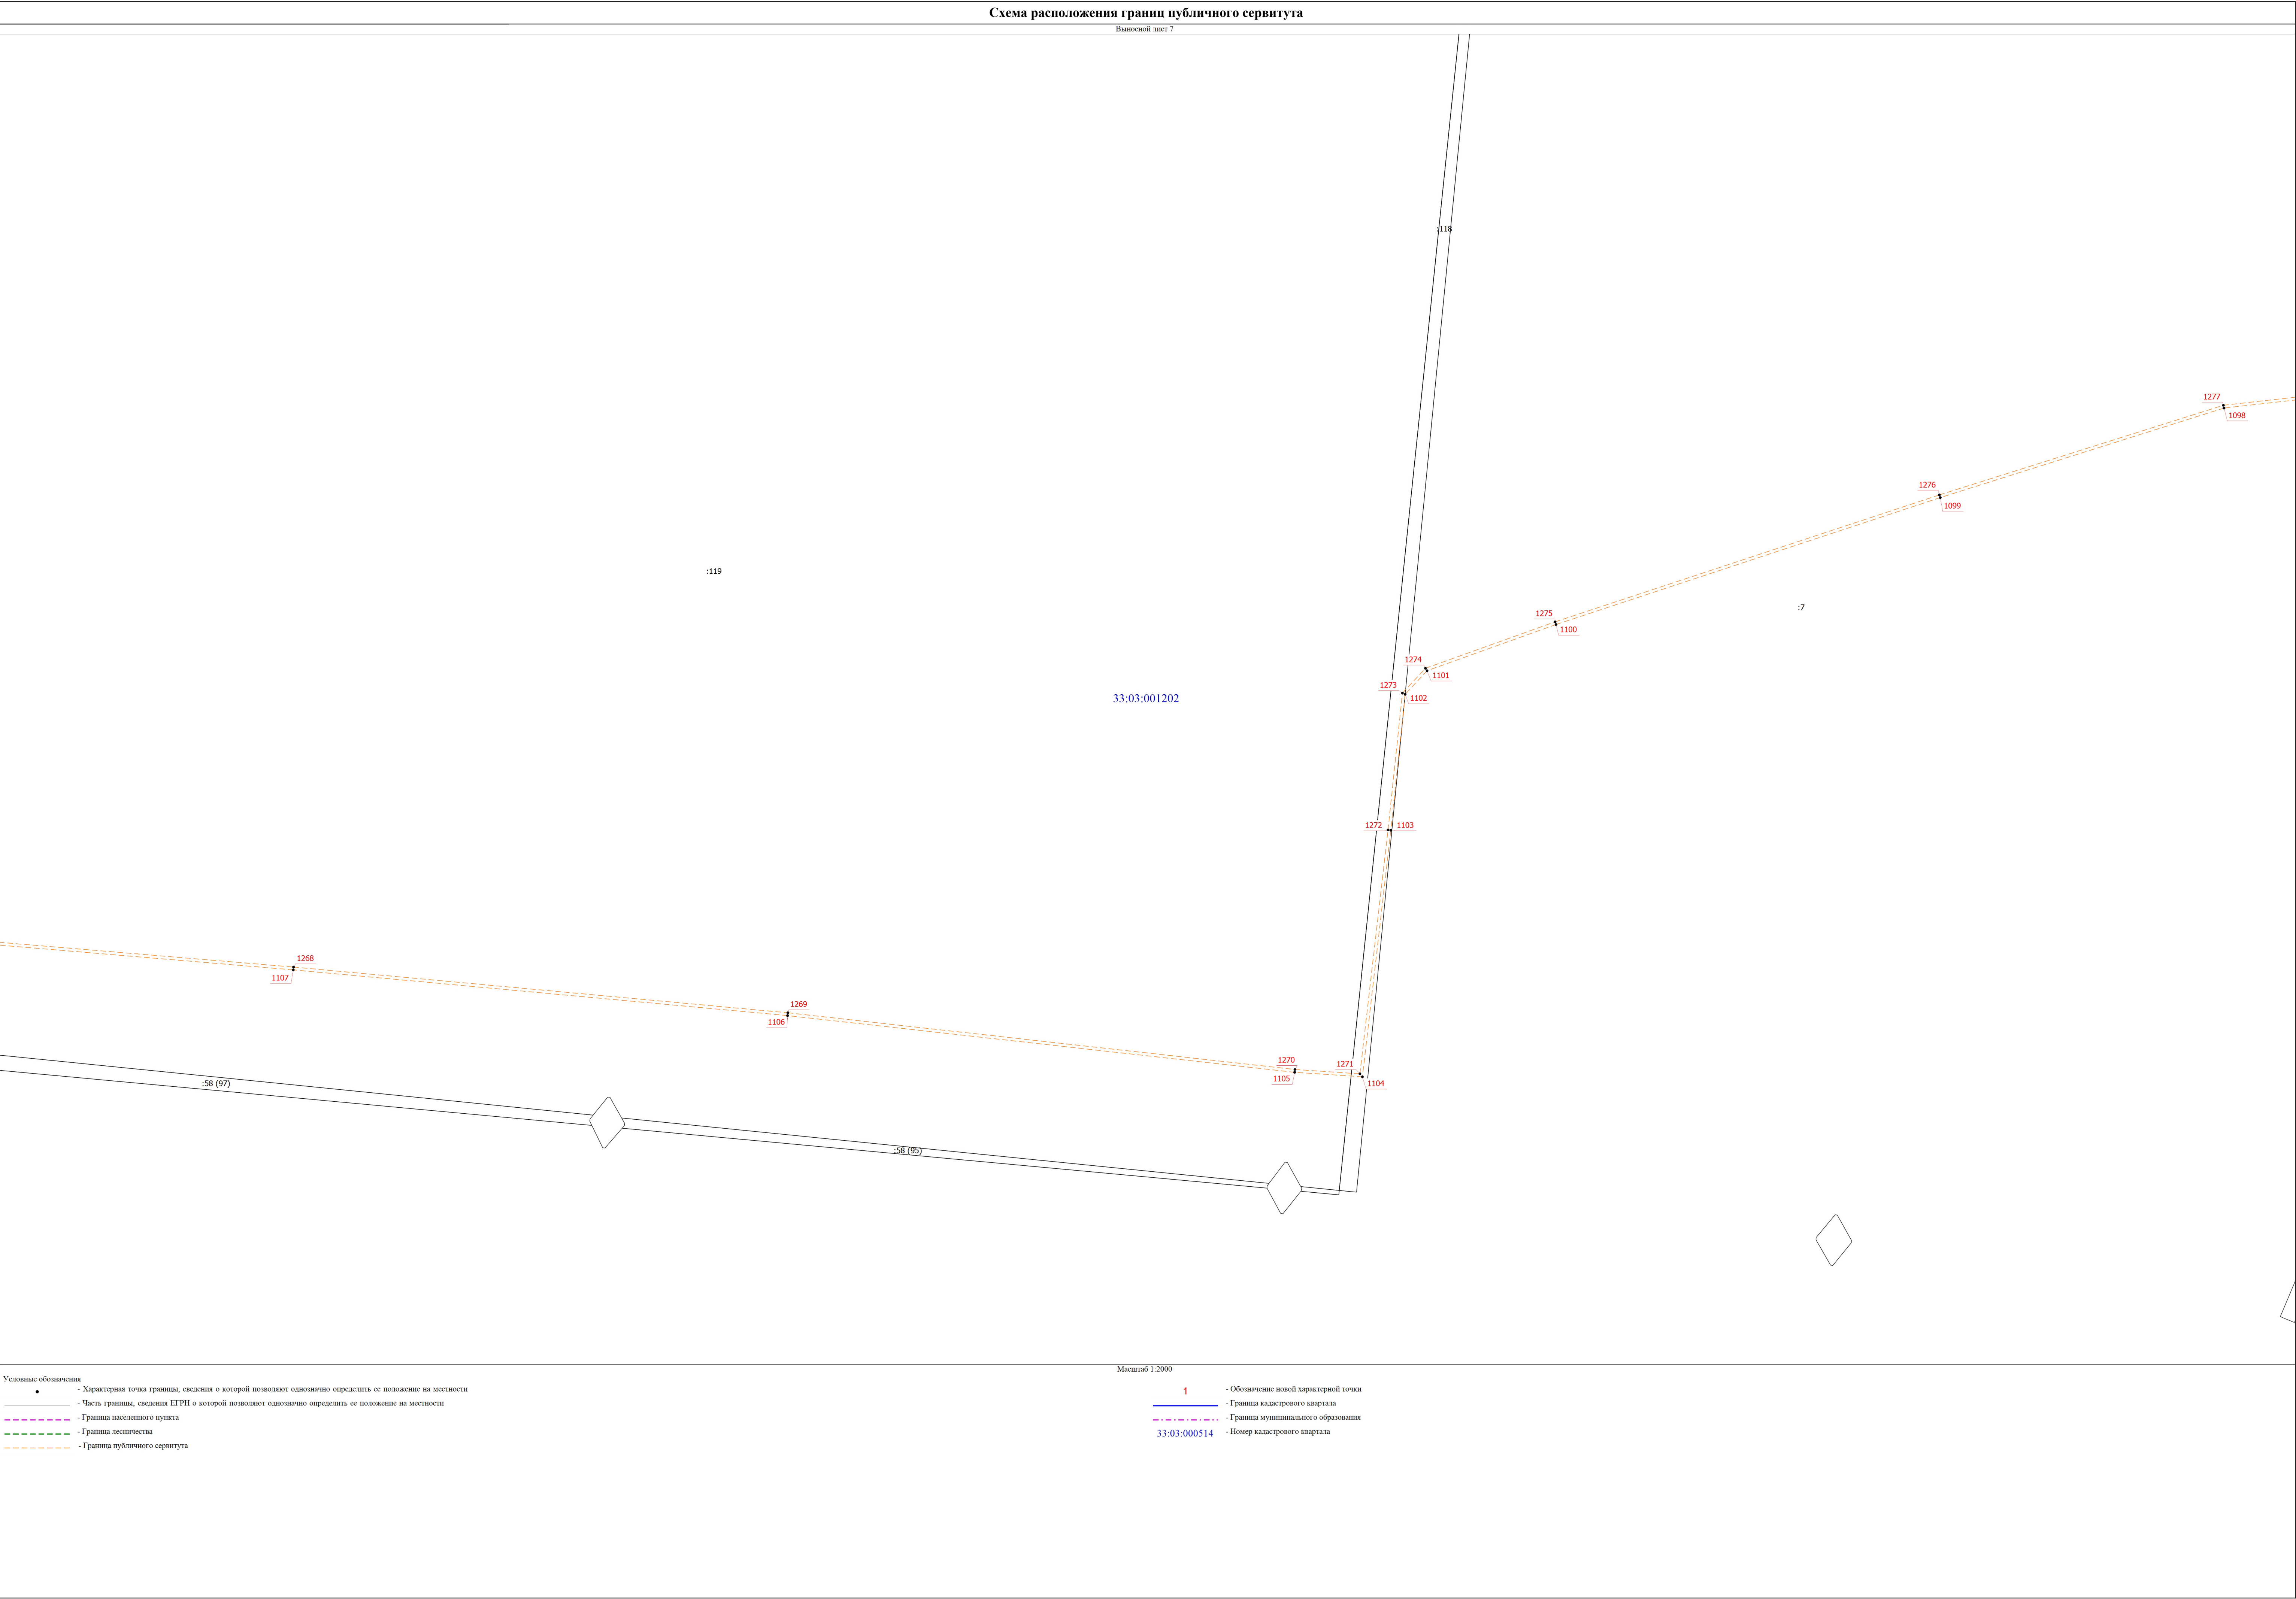



Схема расположения границ публичного сервитута

Выносной лист 8



Схема расположения границ публичного сервитута


Вышеслой лист 9

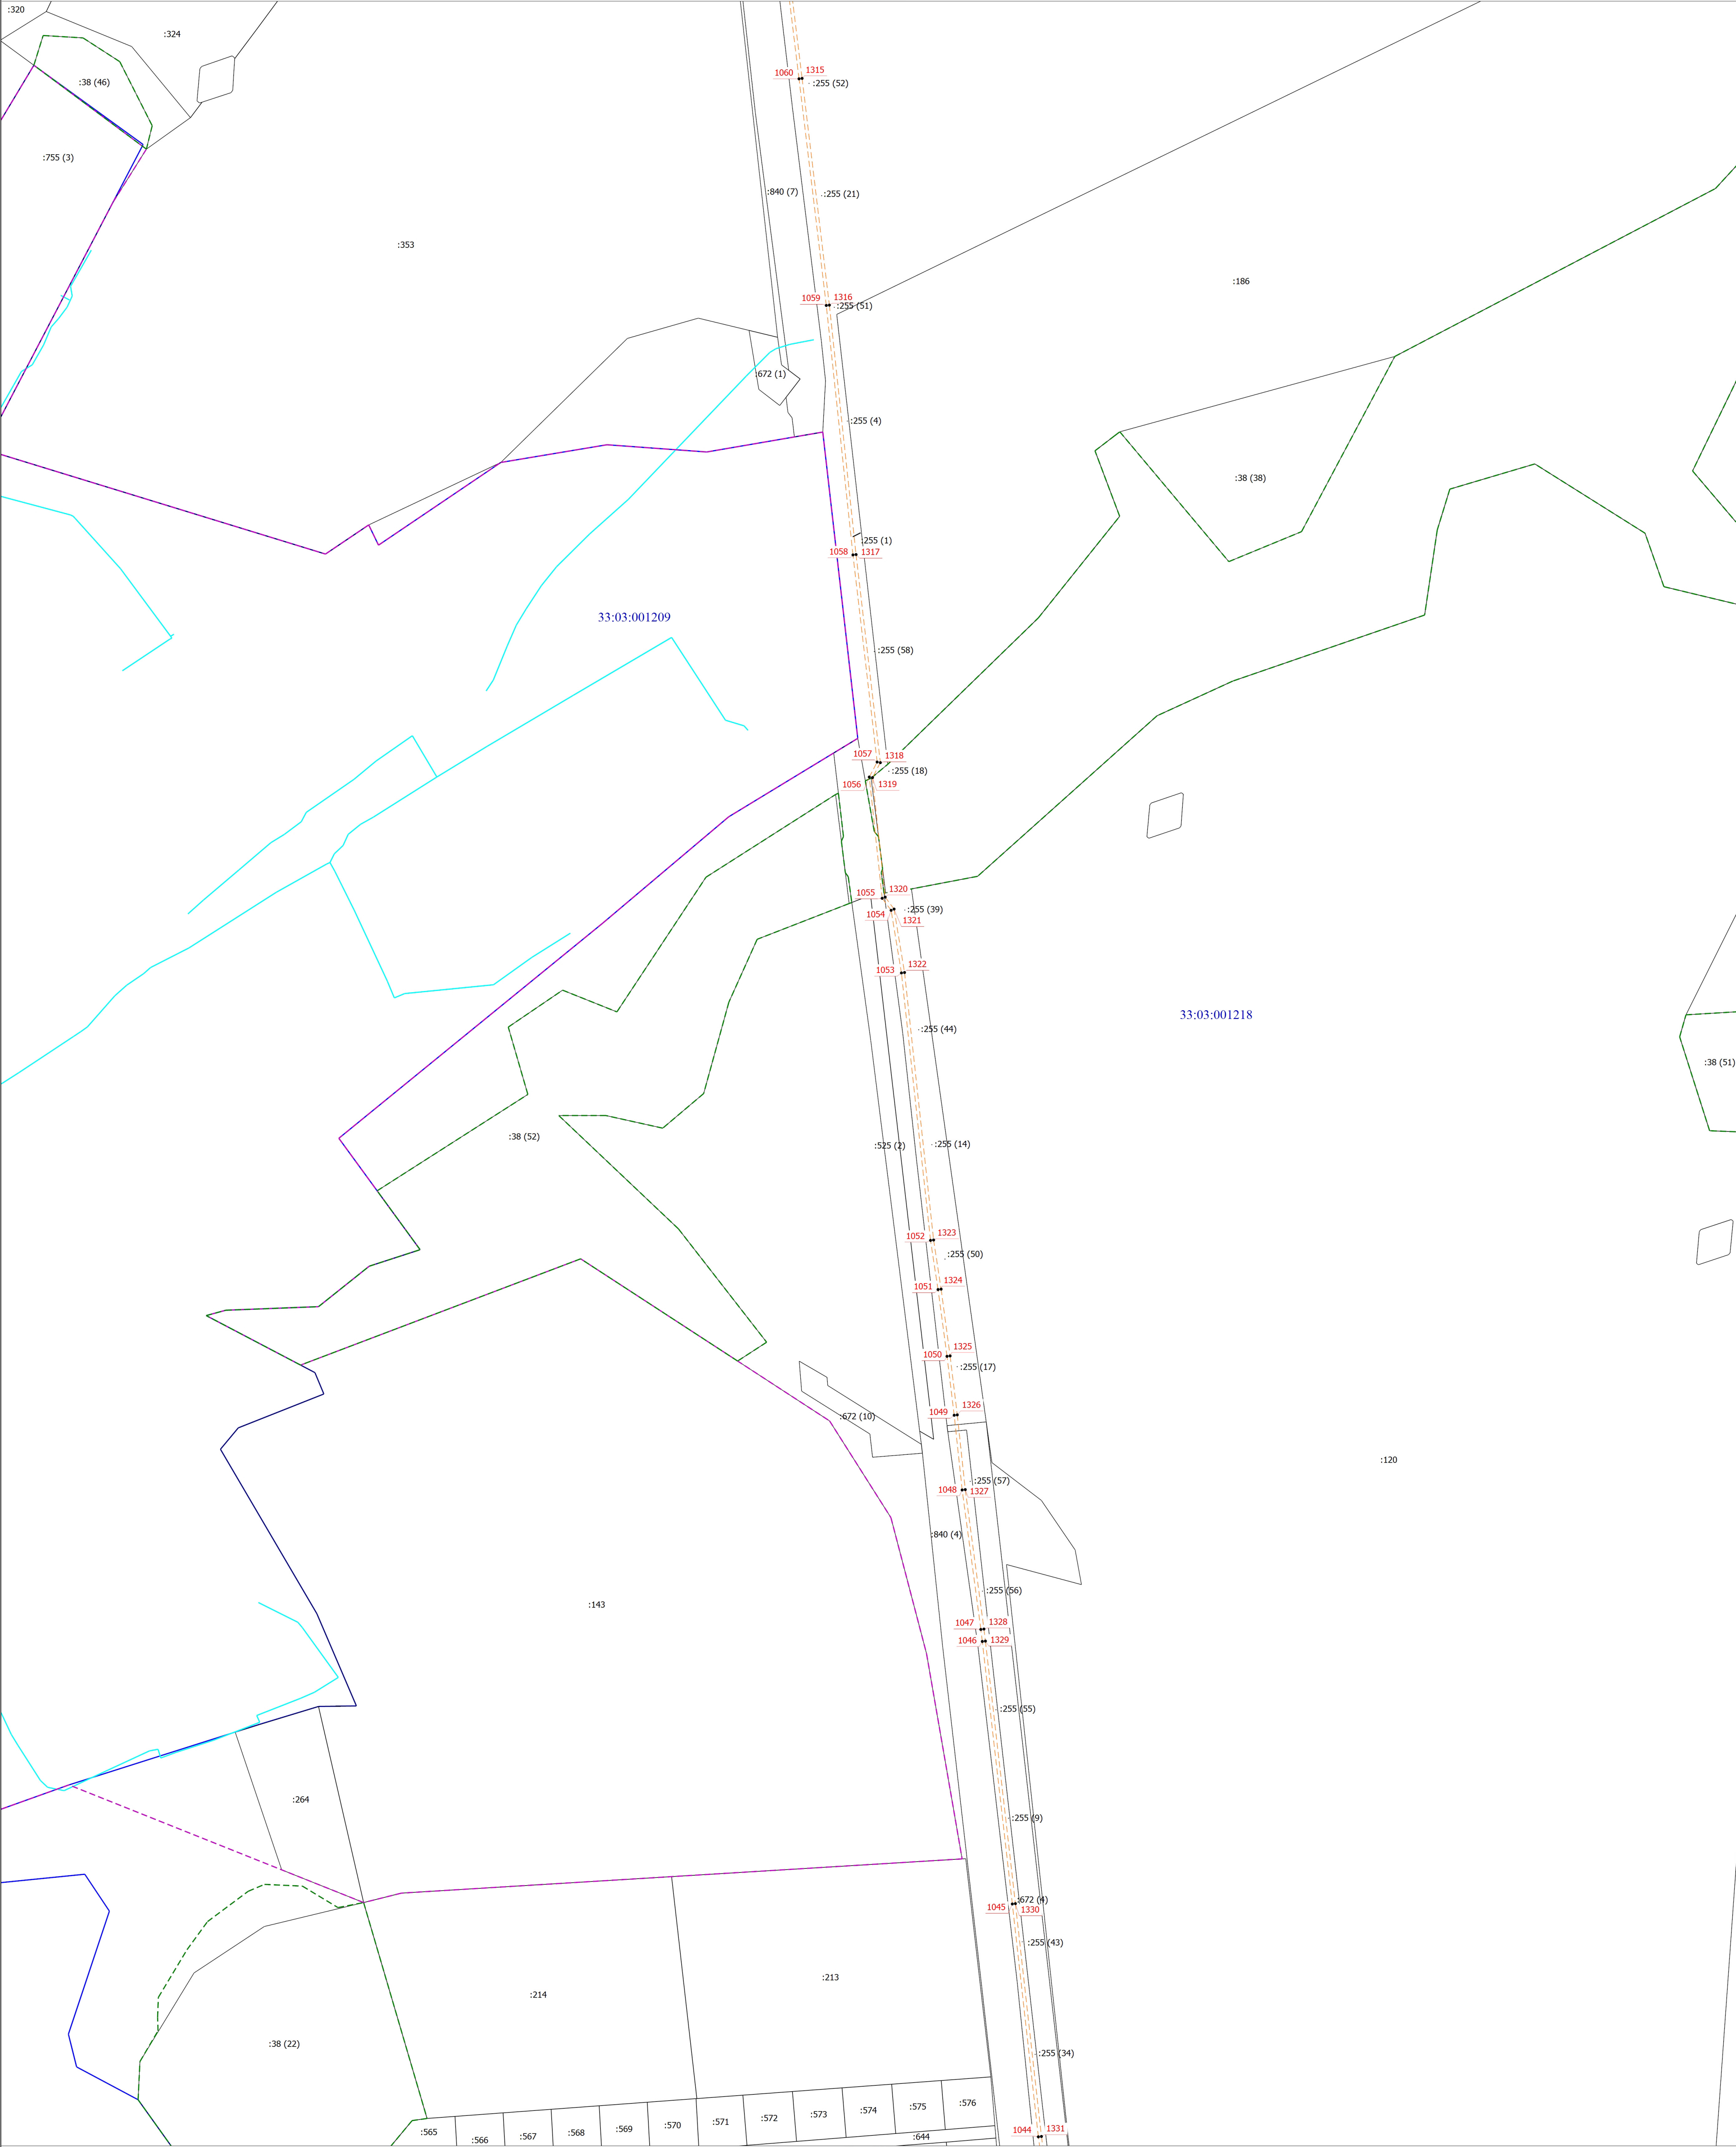

Условные обозначения

- - Характерная точка границы, сведения о которой позволяют однозначно определить ее положение на местности
- - Часть границы, сведения ЕГРН о которой позволяют однозначно определить ее положение на местности
- - - - - Граница населенного пункта
- - - - - Граница лесничества
- - - - - Граница публичного сервитута
- 1 - Обозначение новой характерной точки
- - - - - Граница кадастрового квартала
- - - - - Граница муниципального образования
- 33:03:000514 - Номер кадастрового квартала

Выносной лист 10

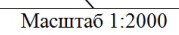


•	- Характерная точка границы, сведения о которой позволяют однозначно определить ее положение на местности
_____	- Часть границы, сведения ЕГРН о которой позволяют однозначно определить ее положение на местности
-----	- Граница населенного пункта
-----	- Граница лесничества
-----	- Граница публичного сервитута

1	- Обозначение новой характерной точки
	- Граница кадастрового квартала
	- Граница муниципального образования
3:000514	- Номер кадастрового квартала

Схема расположения границ публичного сервитута

Выпущенный лист 11

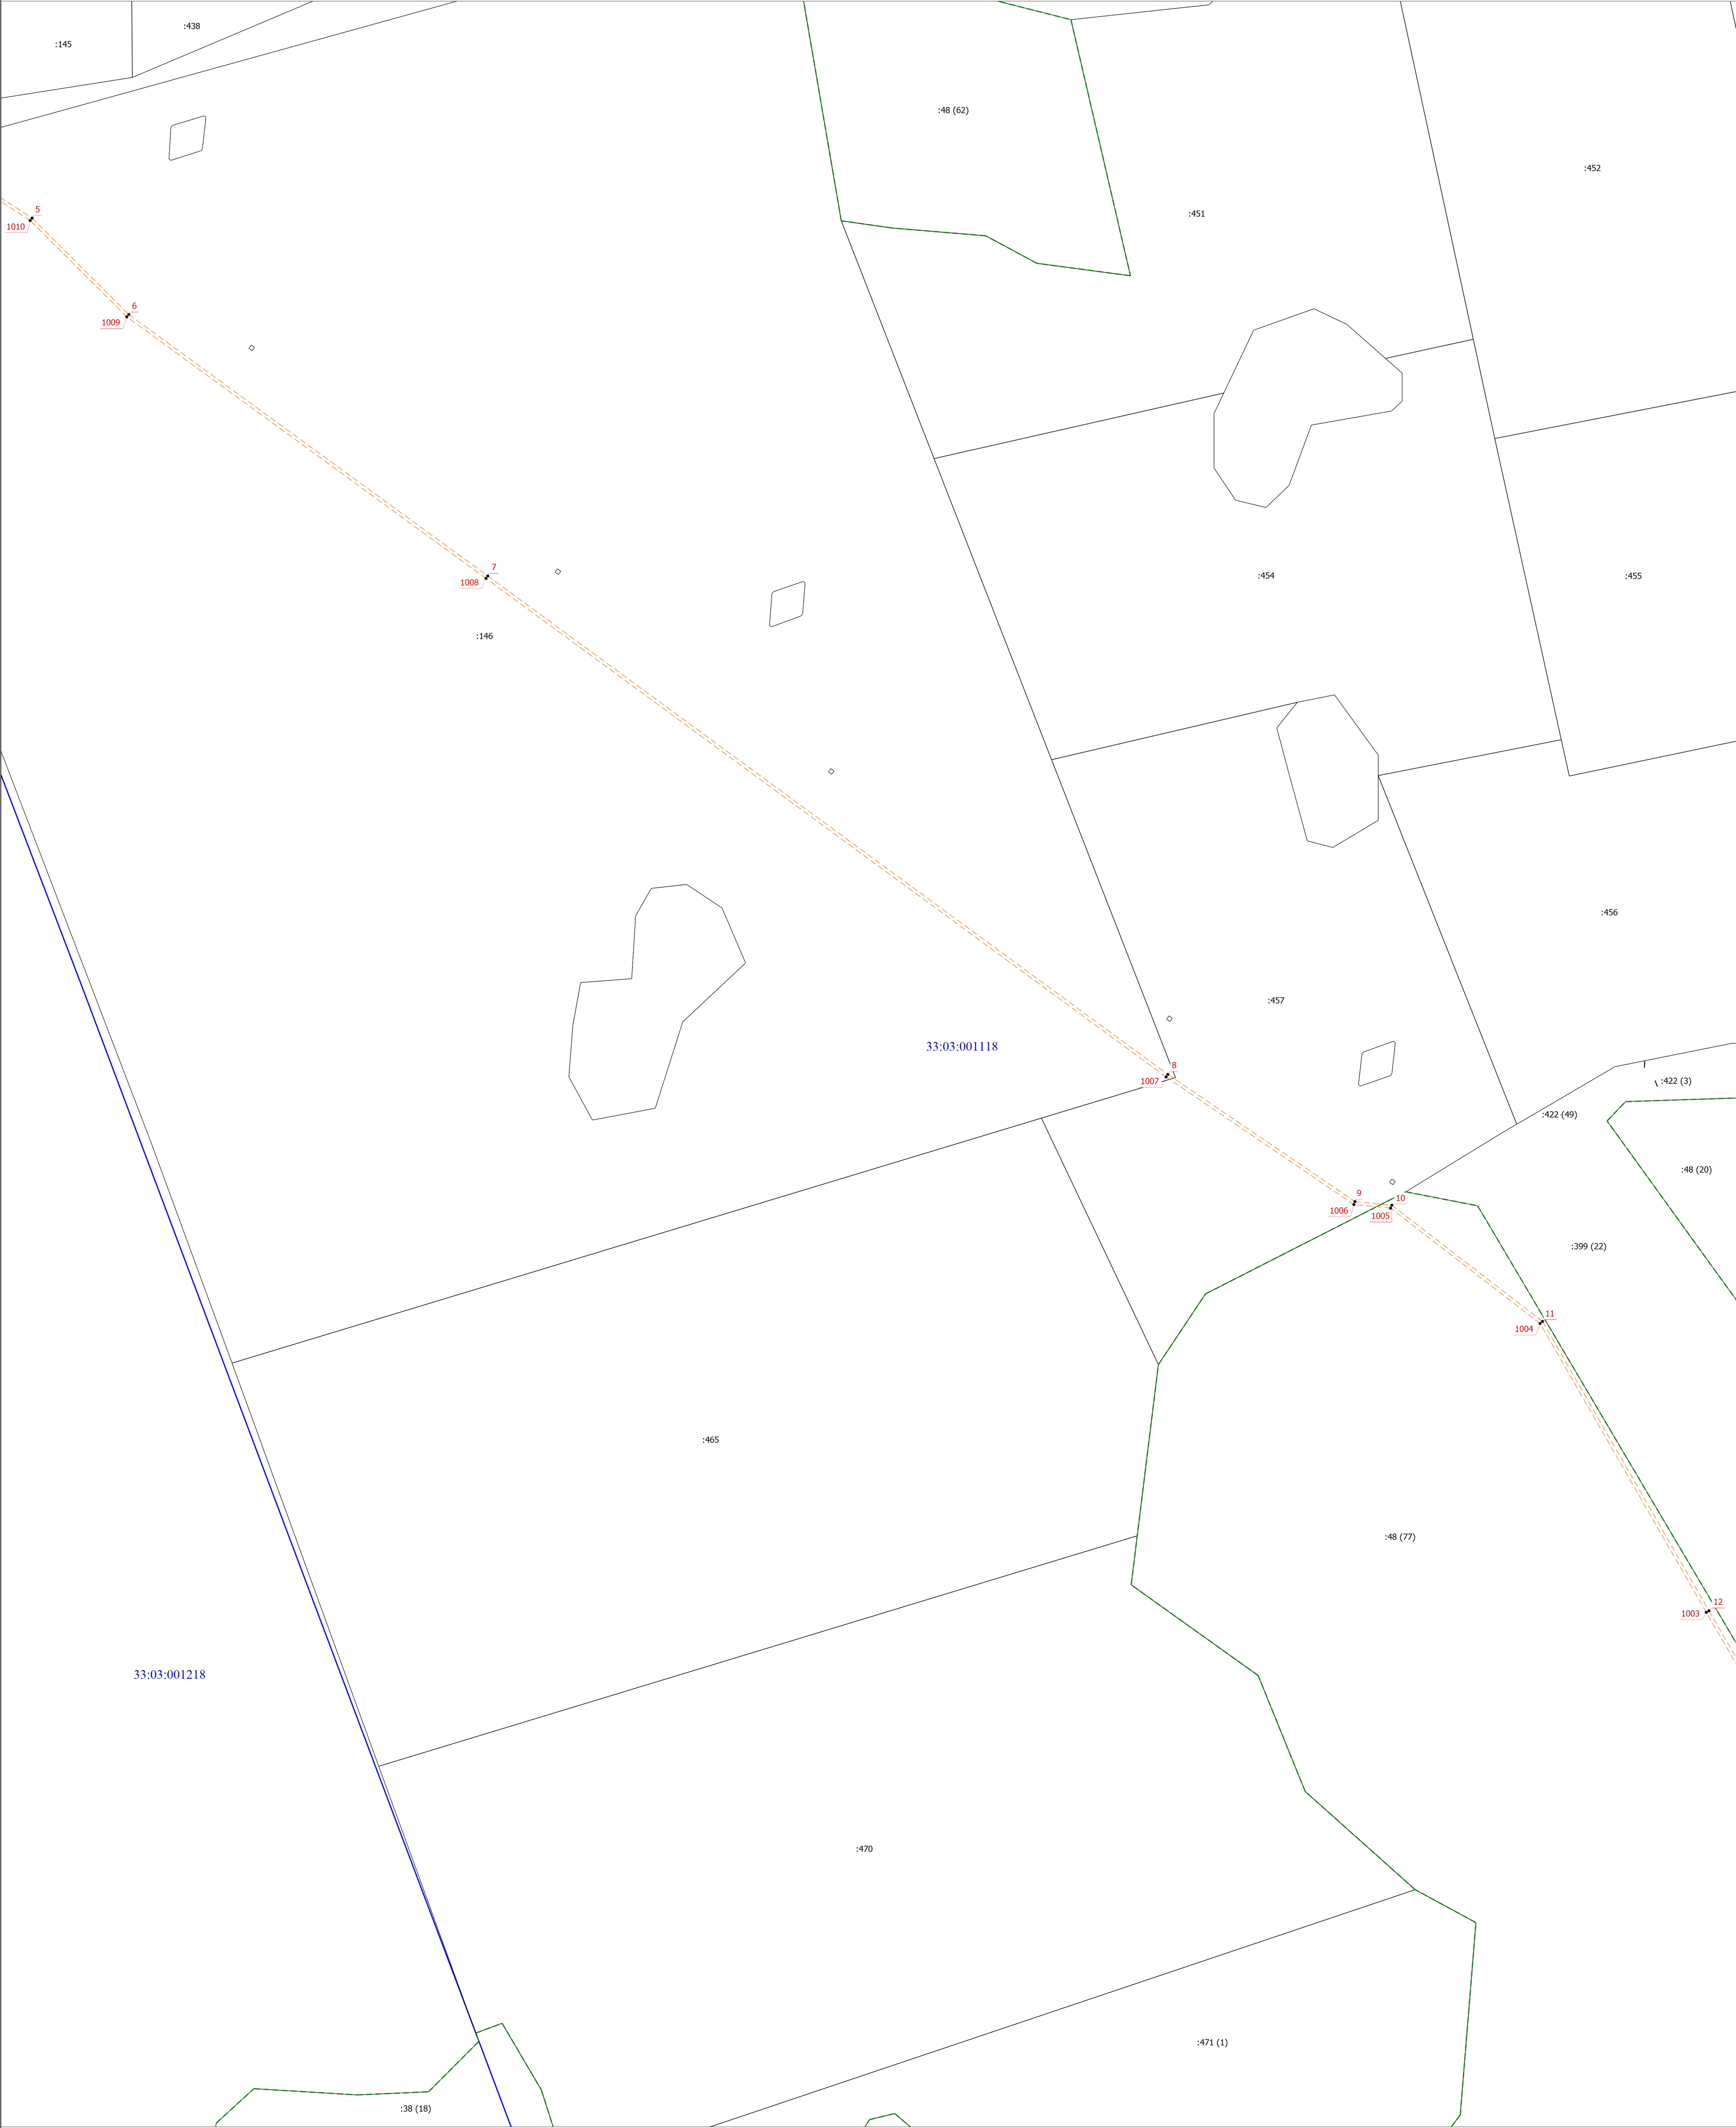

Условные обозначения

- - Характерная точка границы, сведения о которой позволяют однозначно определить ее положение на местности
- - Часть границы, сведения ЕГРН о которой позволяют однозначно определить ее положение на местности
- - - - - Граница населенного пункта
- - - - - Граница лесничества
- - - - - Граница публичного сервитута


Масштаб 1:2000

1

- Обозначение новой характерной точки
- Граница кадастрового квартала
- - - - - Граница муниципального образования
- 33:03:000514 - Номер кадастрового квартала

Схема расположения границ публичного сервитута


Выпосной лист 12

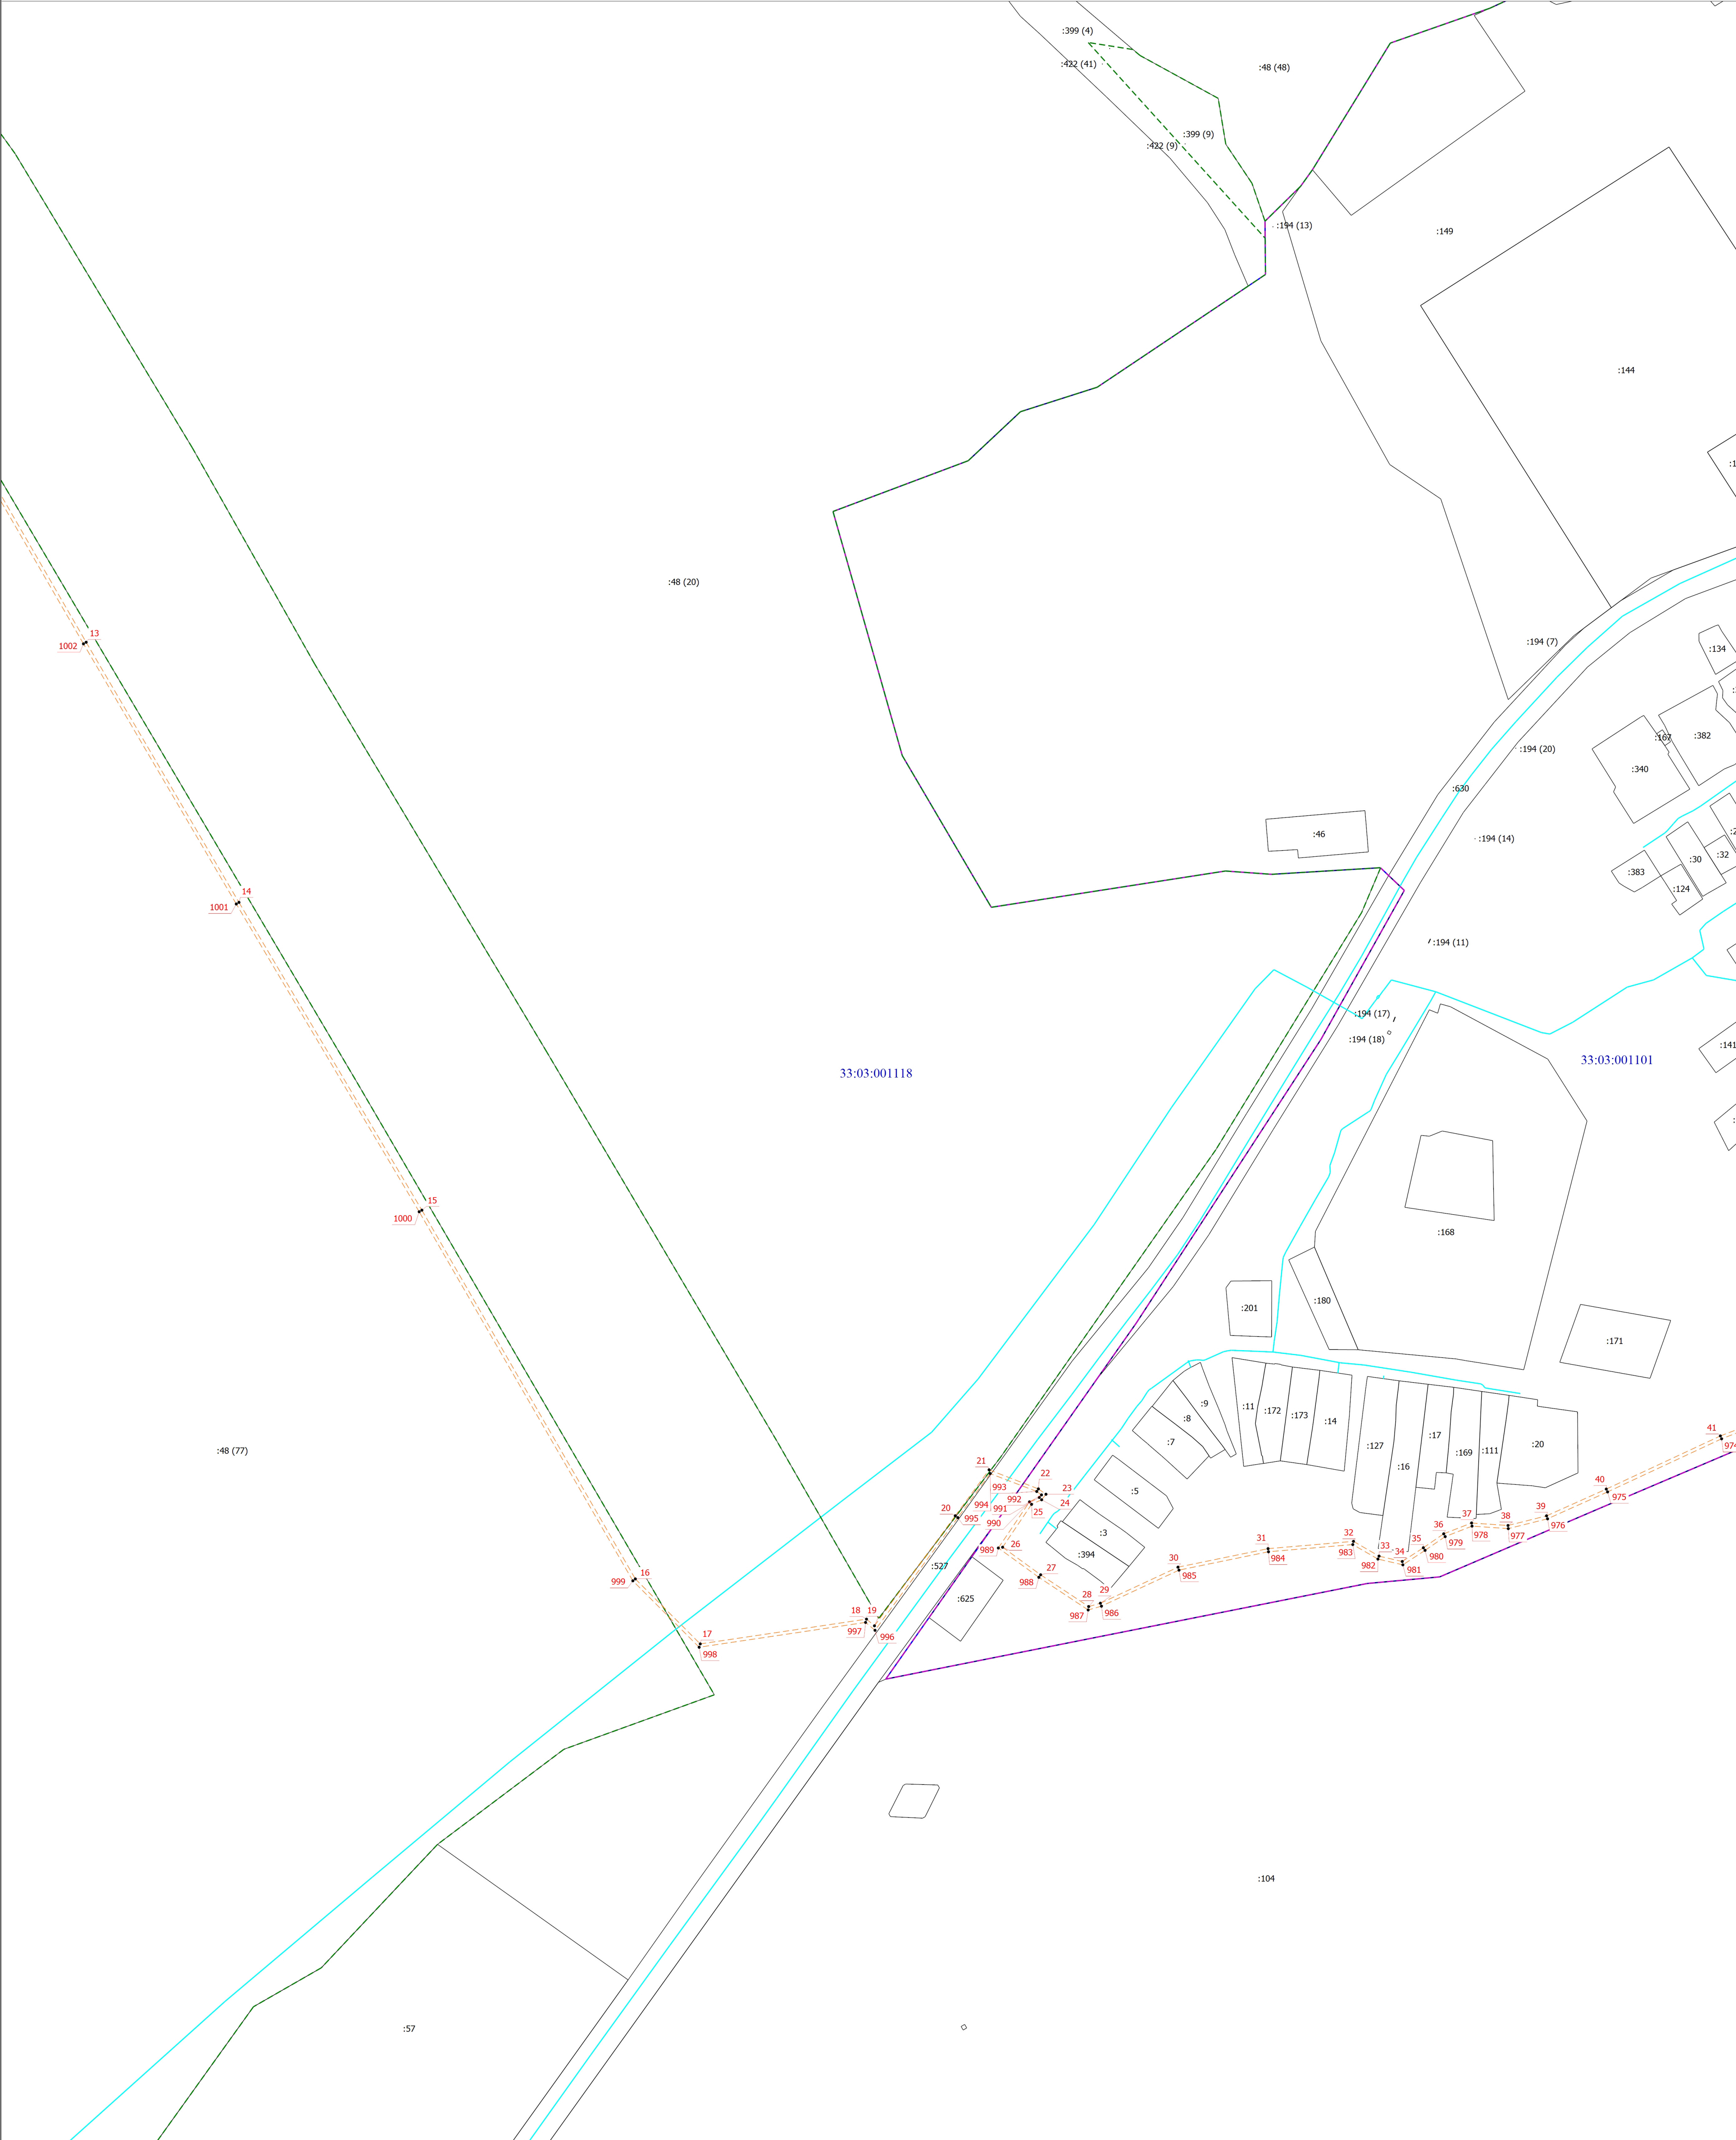

Условные обозначения

•	- Характерная точка границы, сведения о которой позволяют однозначно определить ее положение на местности	1	- Обозначение новой характерной точки
—	- Часть границы, сведения ЕГРН о которой позволяют однозначно определить ее положение на местности	—	- Граница кадастрового квартала
---	- Граница населенного пункта	---	- Граница муниципального образования
---	- Граница лесничества	33:03:000514	- Номер кадастрового квартала
---	- Граница публичного сервитута		


Выносной лист 13

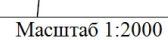

1	- Обозначение новой характерной точки
	- Граница кадастрового квартала
	- Граница муниципального образования
33:03:000514	- Номер кадастрового квартала

Схема расположения границ публичного сервитута

Вып. лист 14

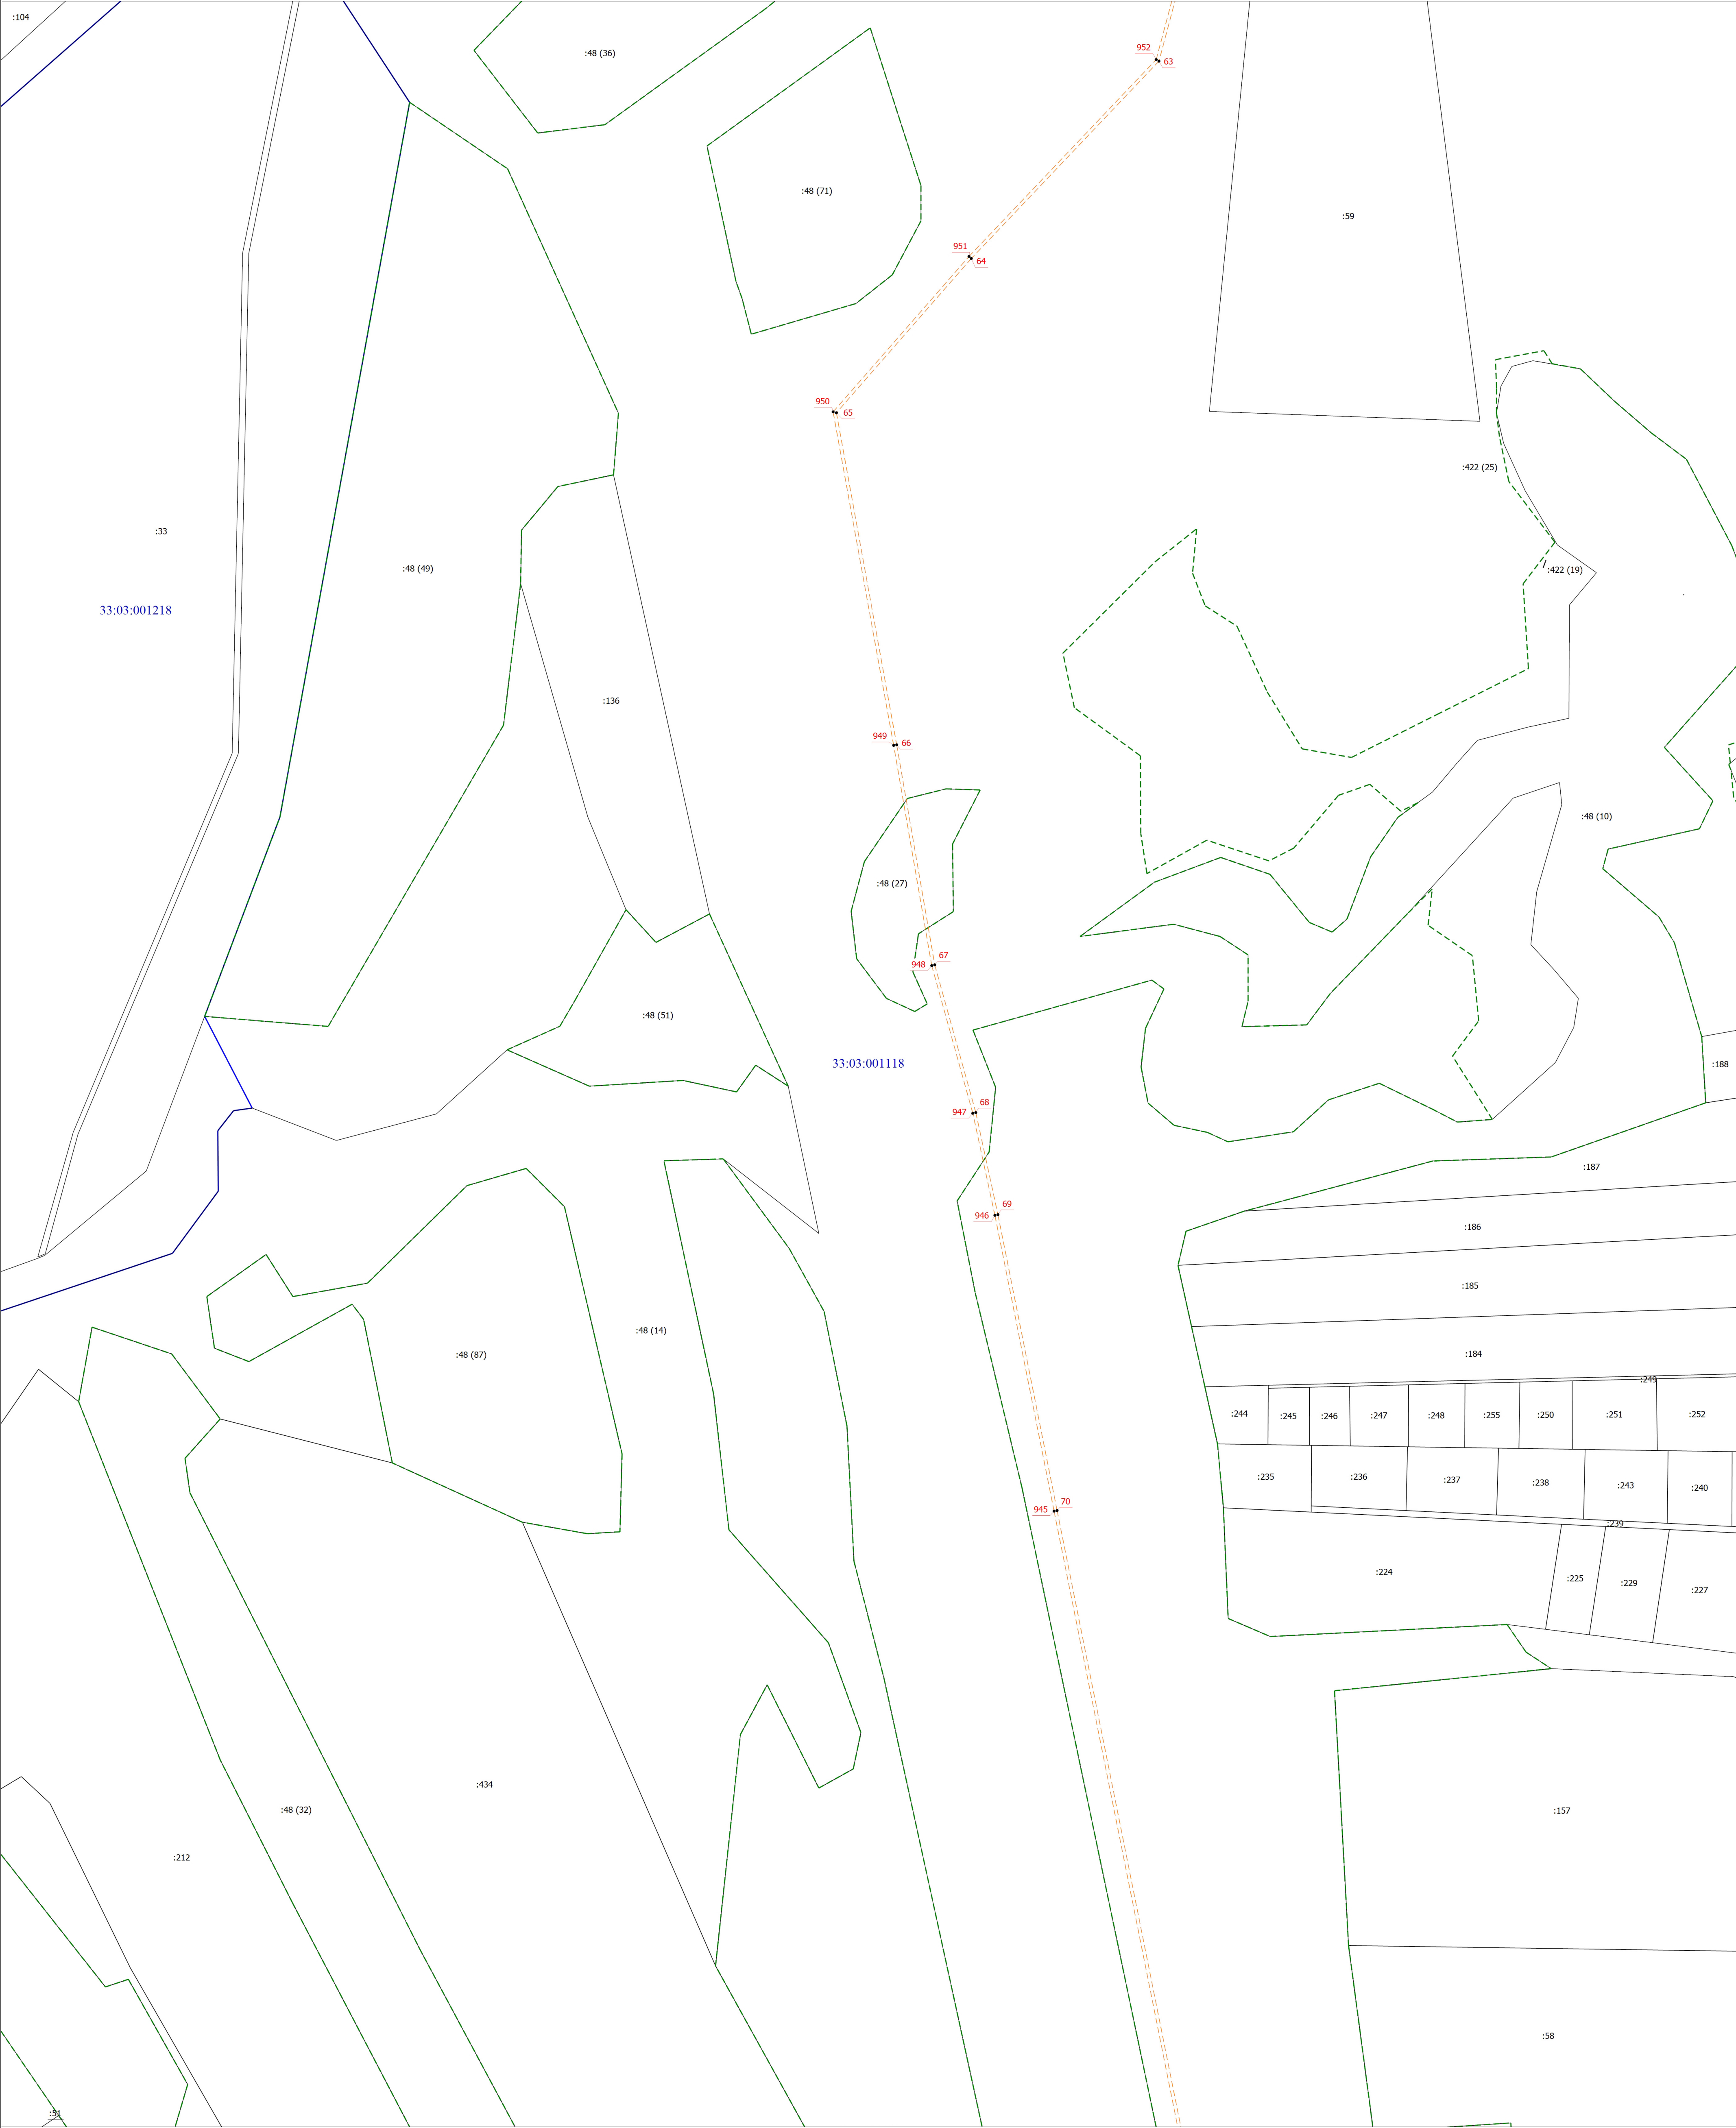

Условные обозначения

- - Характерная точка границы, сведения о которой позволяют однозначно определить ее положение на местности
- - Часть границы, сведения ЕГРН о которой позволяют однозначно определить ее положение на местности
- - - - - Граница населенного пункта
- - - - - Граница лесничества
- - - - - Граница публичного сервитута

Масштаб 1:2000

1

— - - - - Обозначение новой характерной точки


— - - - - Граница кадастрового квартала

- - - - - Граница муниципального образования

33:03:000514 - Номер кадастрового квартала

Схема расположения границ публичного сервитута

Выпосной лист 15

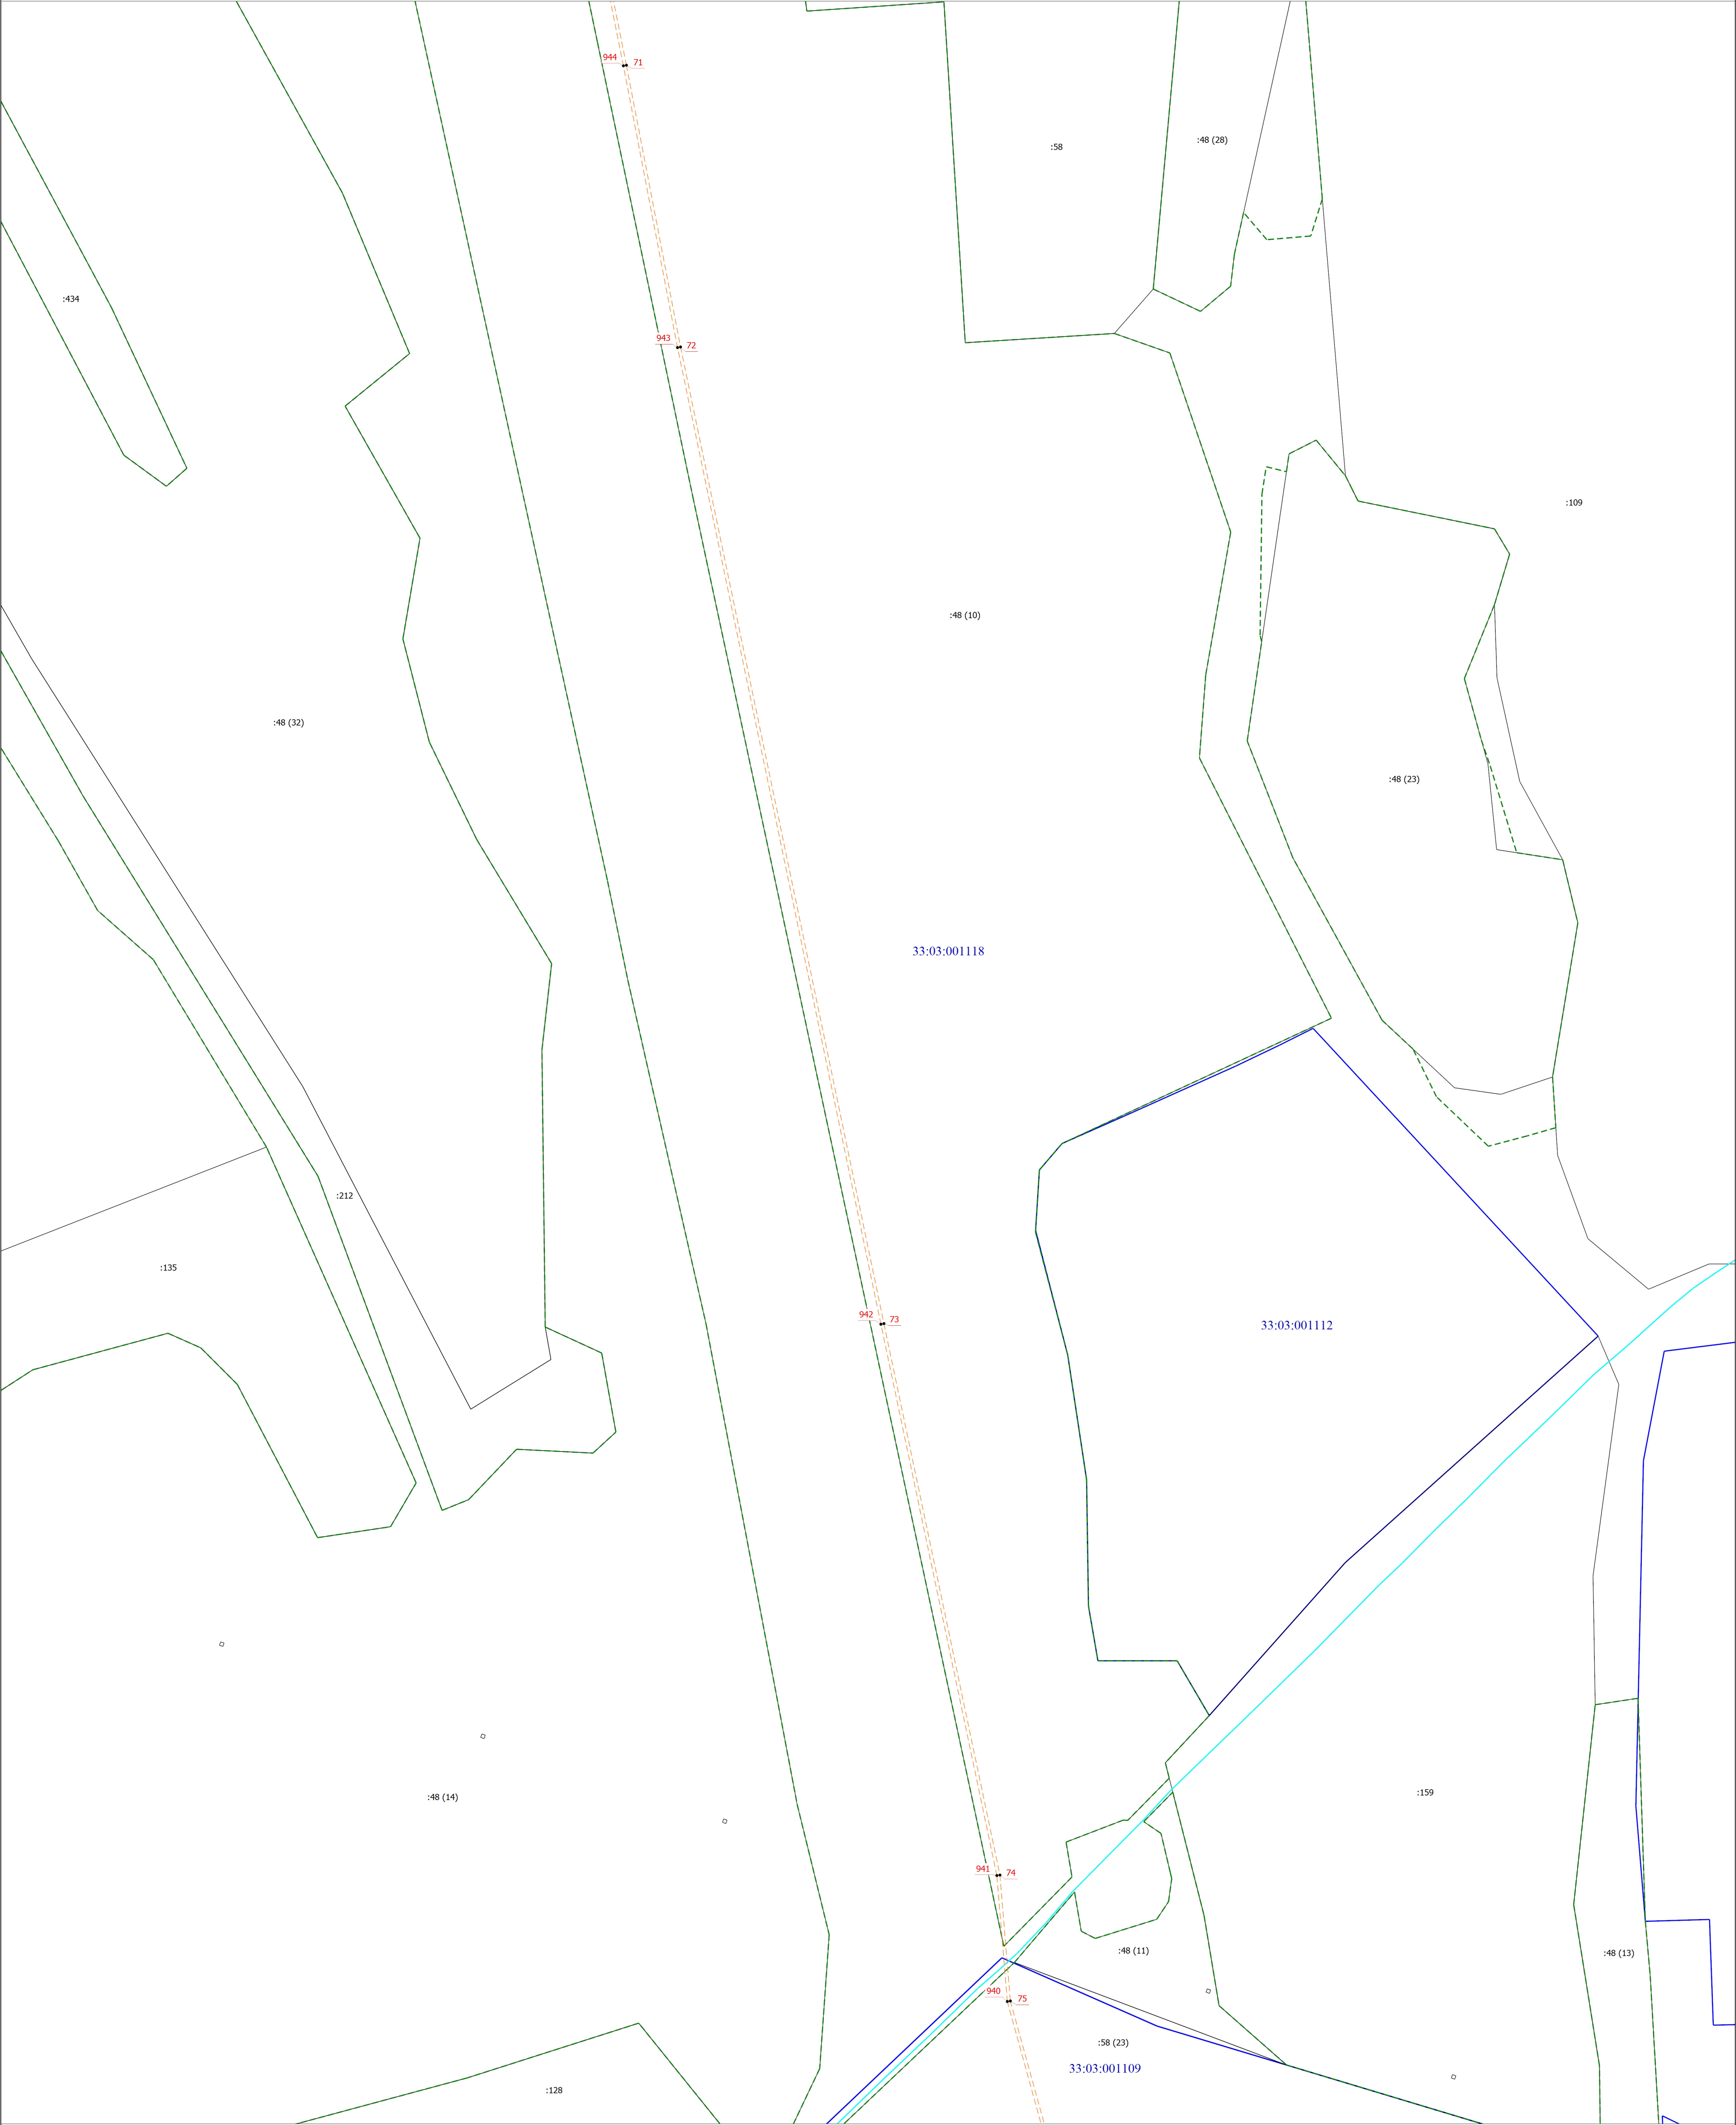

Условные обозначения


- - Характерная точка границы, сведения о которой позволяют однозначно определить ее положение на местности
- - Часть границы, сведения ЕГРН о которой позволяют однозначно определить ее положение на местности
- - - - - Граница населенного пункта
- - - - - Граница лесничества
- - - - - Граница публичного сервитута

1

- Обозначение новой характерной точки
- - - - - Граница кадастрового квартала
- - - - - Граница муниципального образования
- 33:03:000514 - Номер кадастрового квартала

Схема расположения границ публичного сервитута

Высотной лист 16

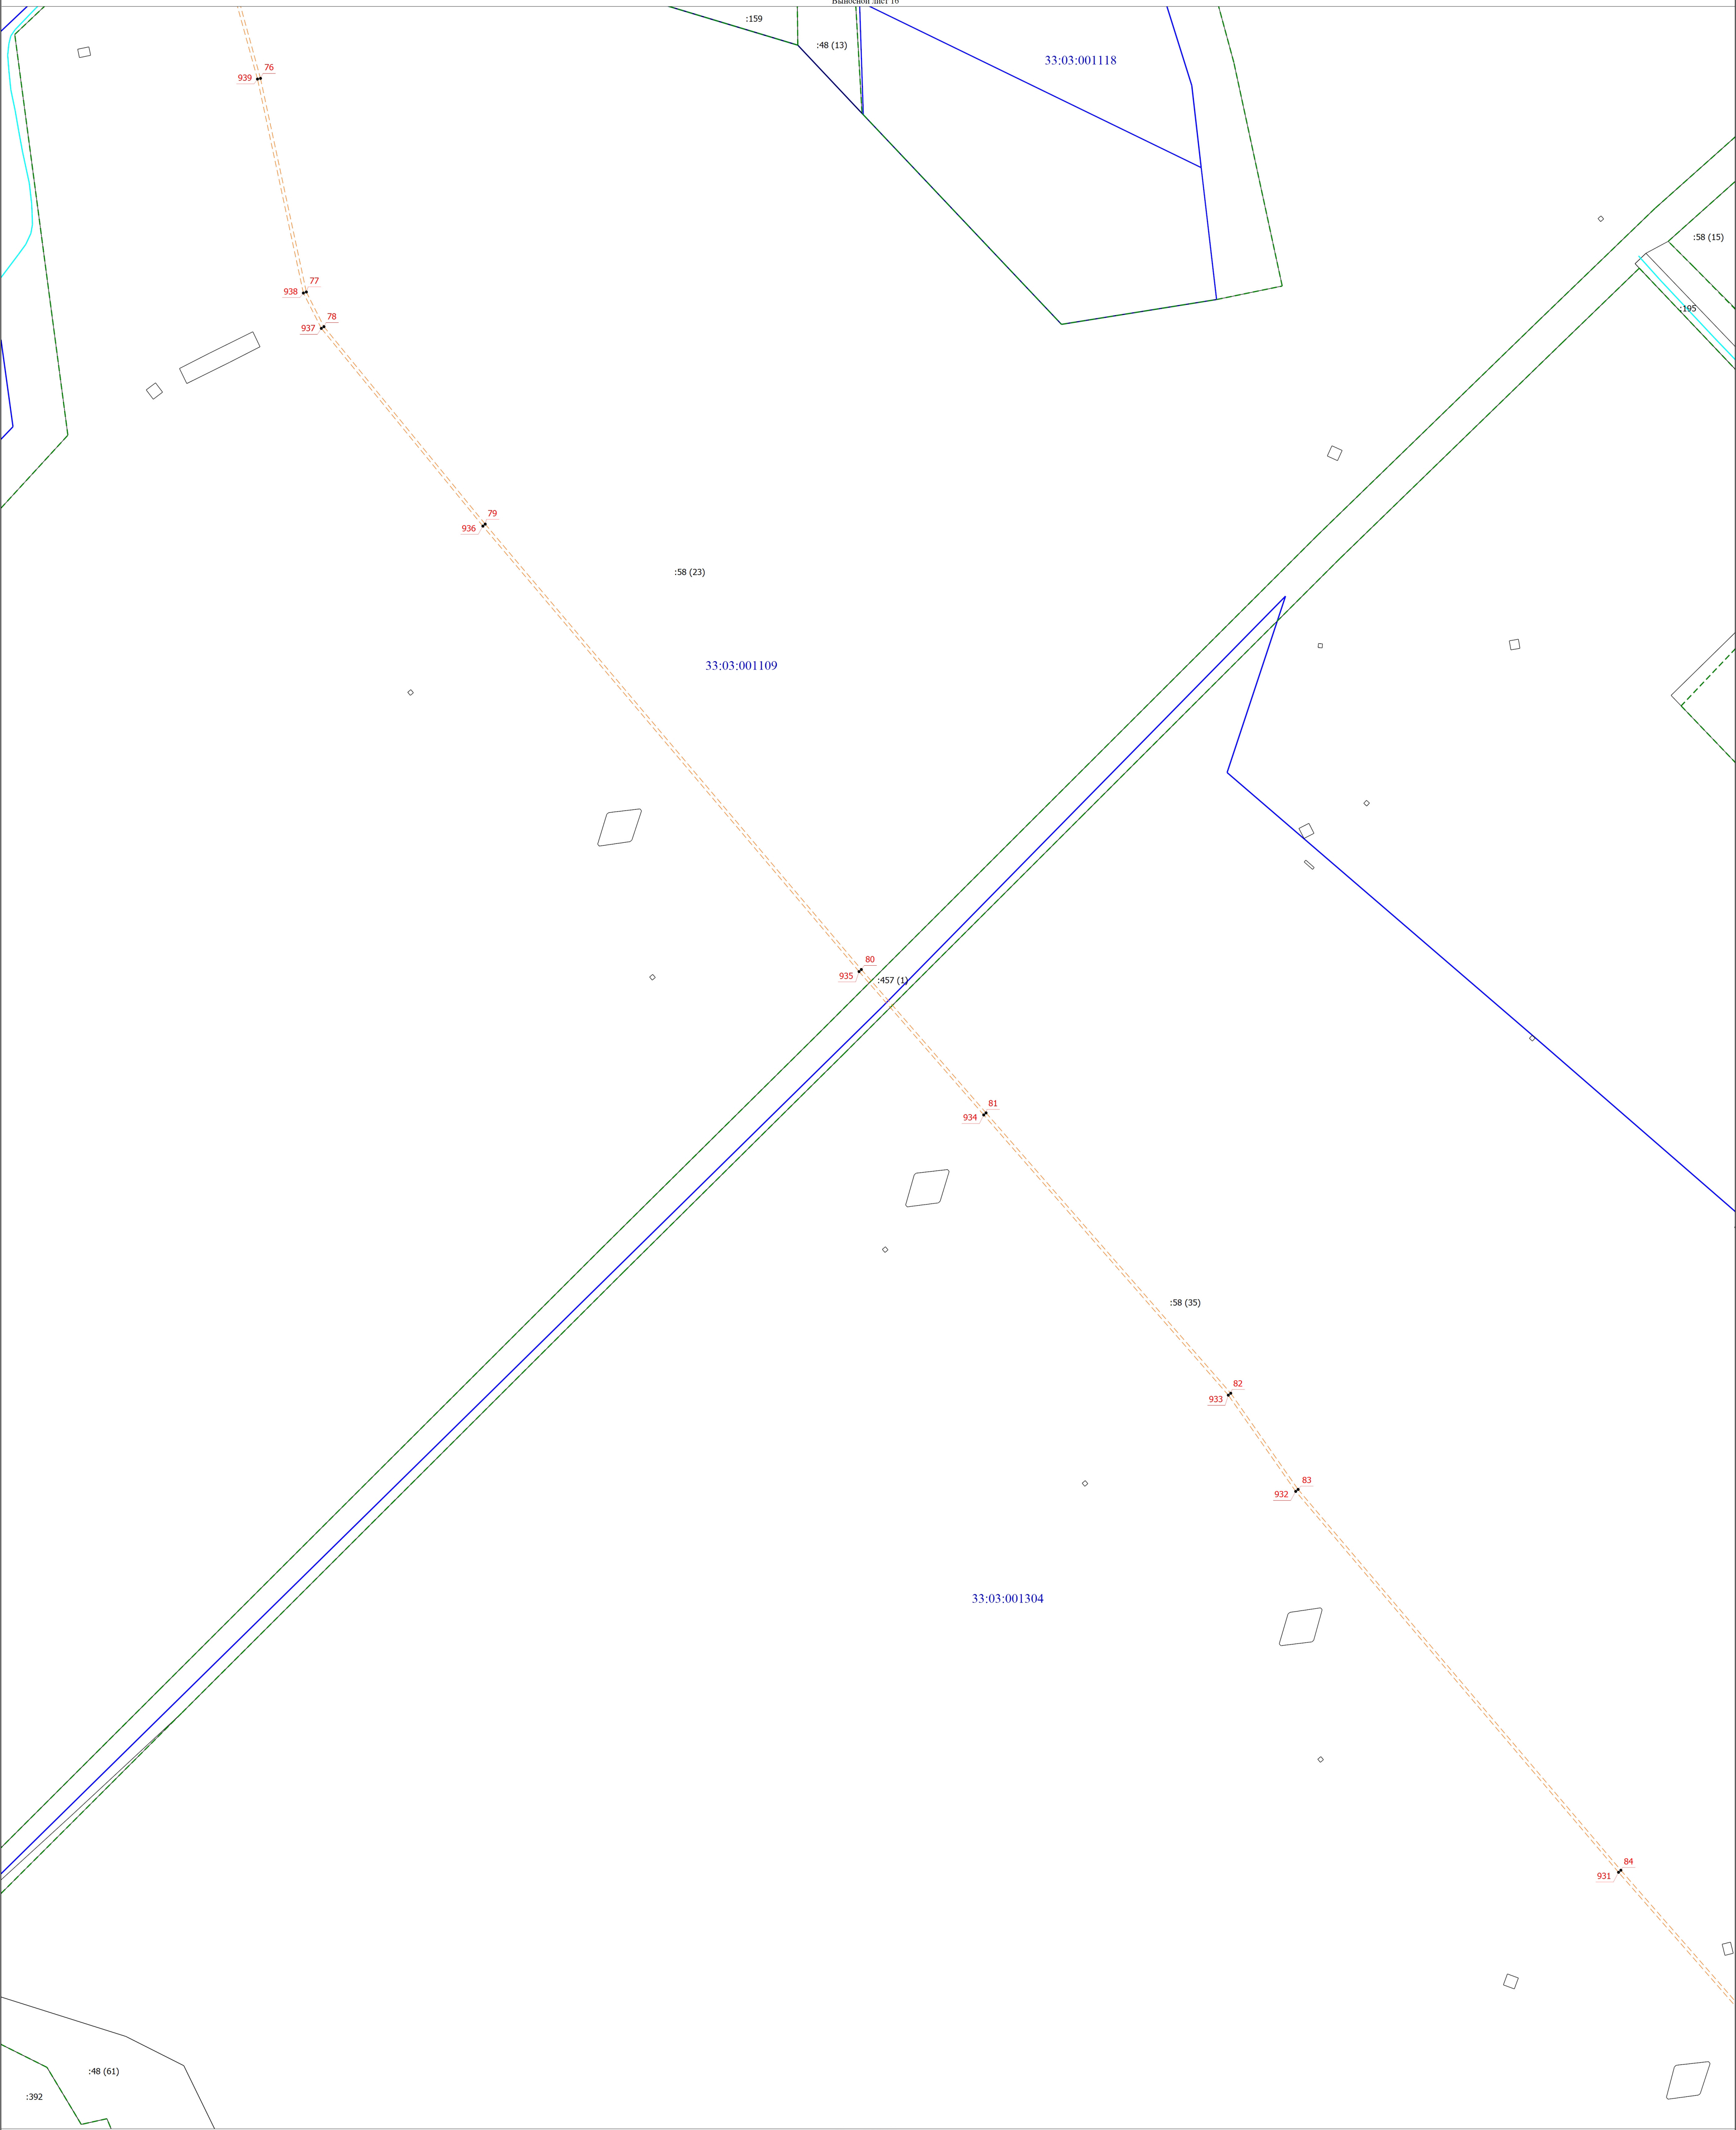

Условные обозначения

- - Характерная точка границы, сведения о которой позволяют однозначно определить ее положение на местности
- - Часть границы, сведения ЕГРН о которой позволяют однозначно определить ее положение на местности
- - - - - Граница населенного пункта
- - - - - Граница лесничества
- - - - - Граница публичного сервитута


Масштаб 1:2000

1

- Обозначение новой характерной точки
- - - - - Границы кадастрового квартала
- - - - - Границы муниципального образования
- 33:03:000514 - Номер кадастрового квартала

Схема расположения границ публичного сервитута

Выпосной лист 17

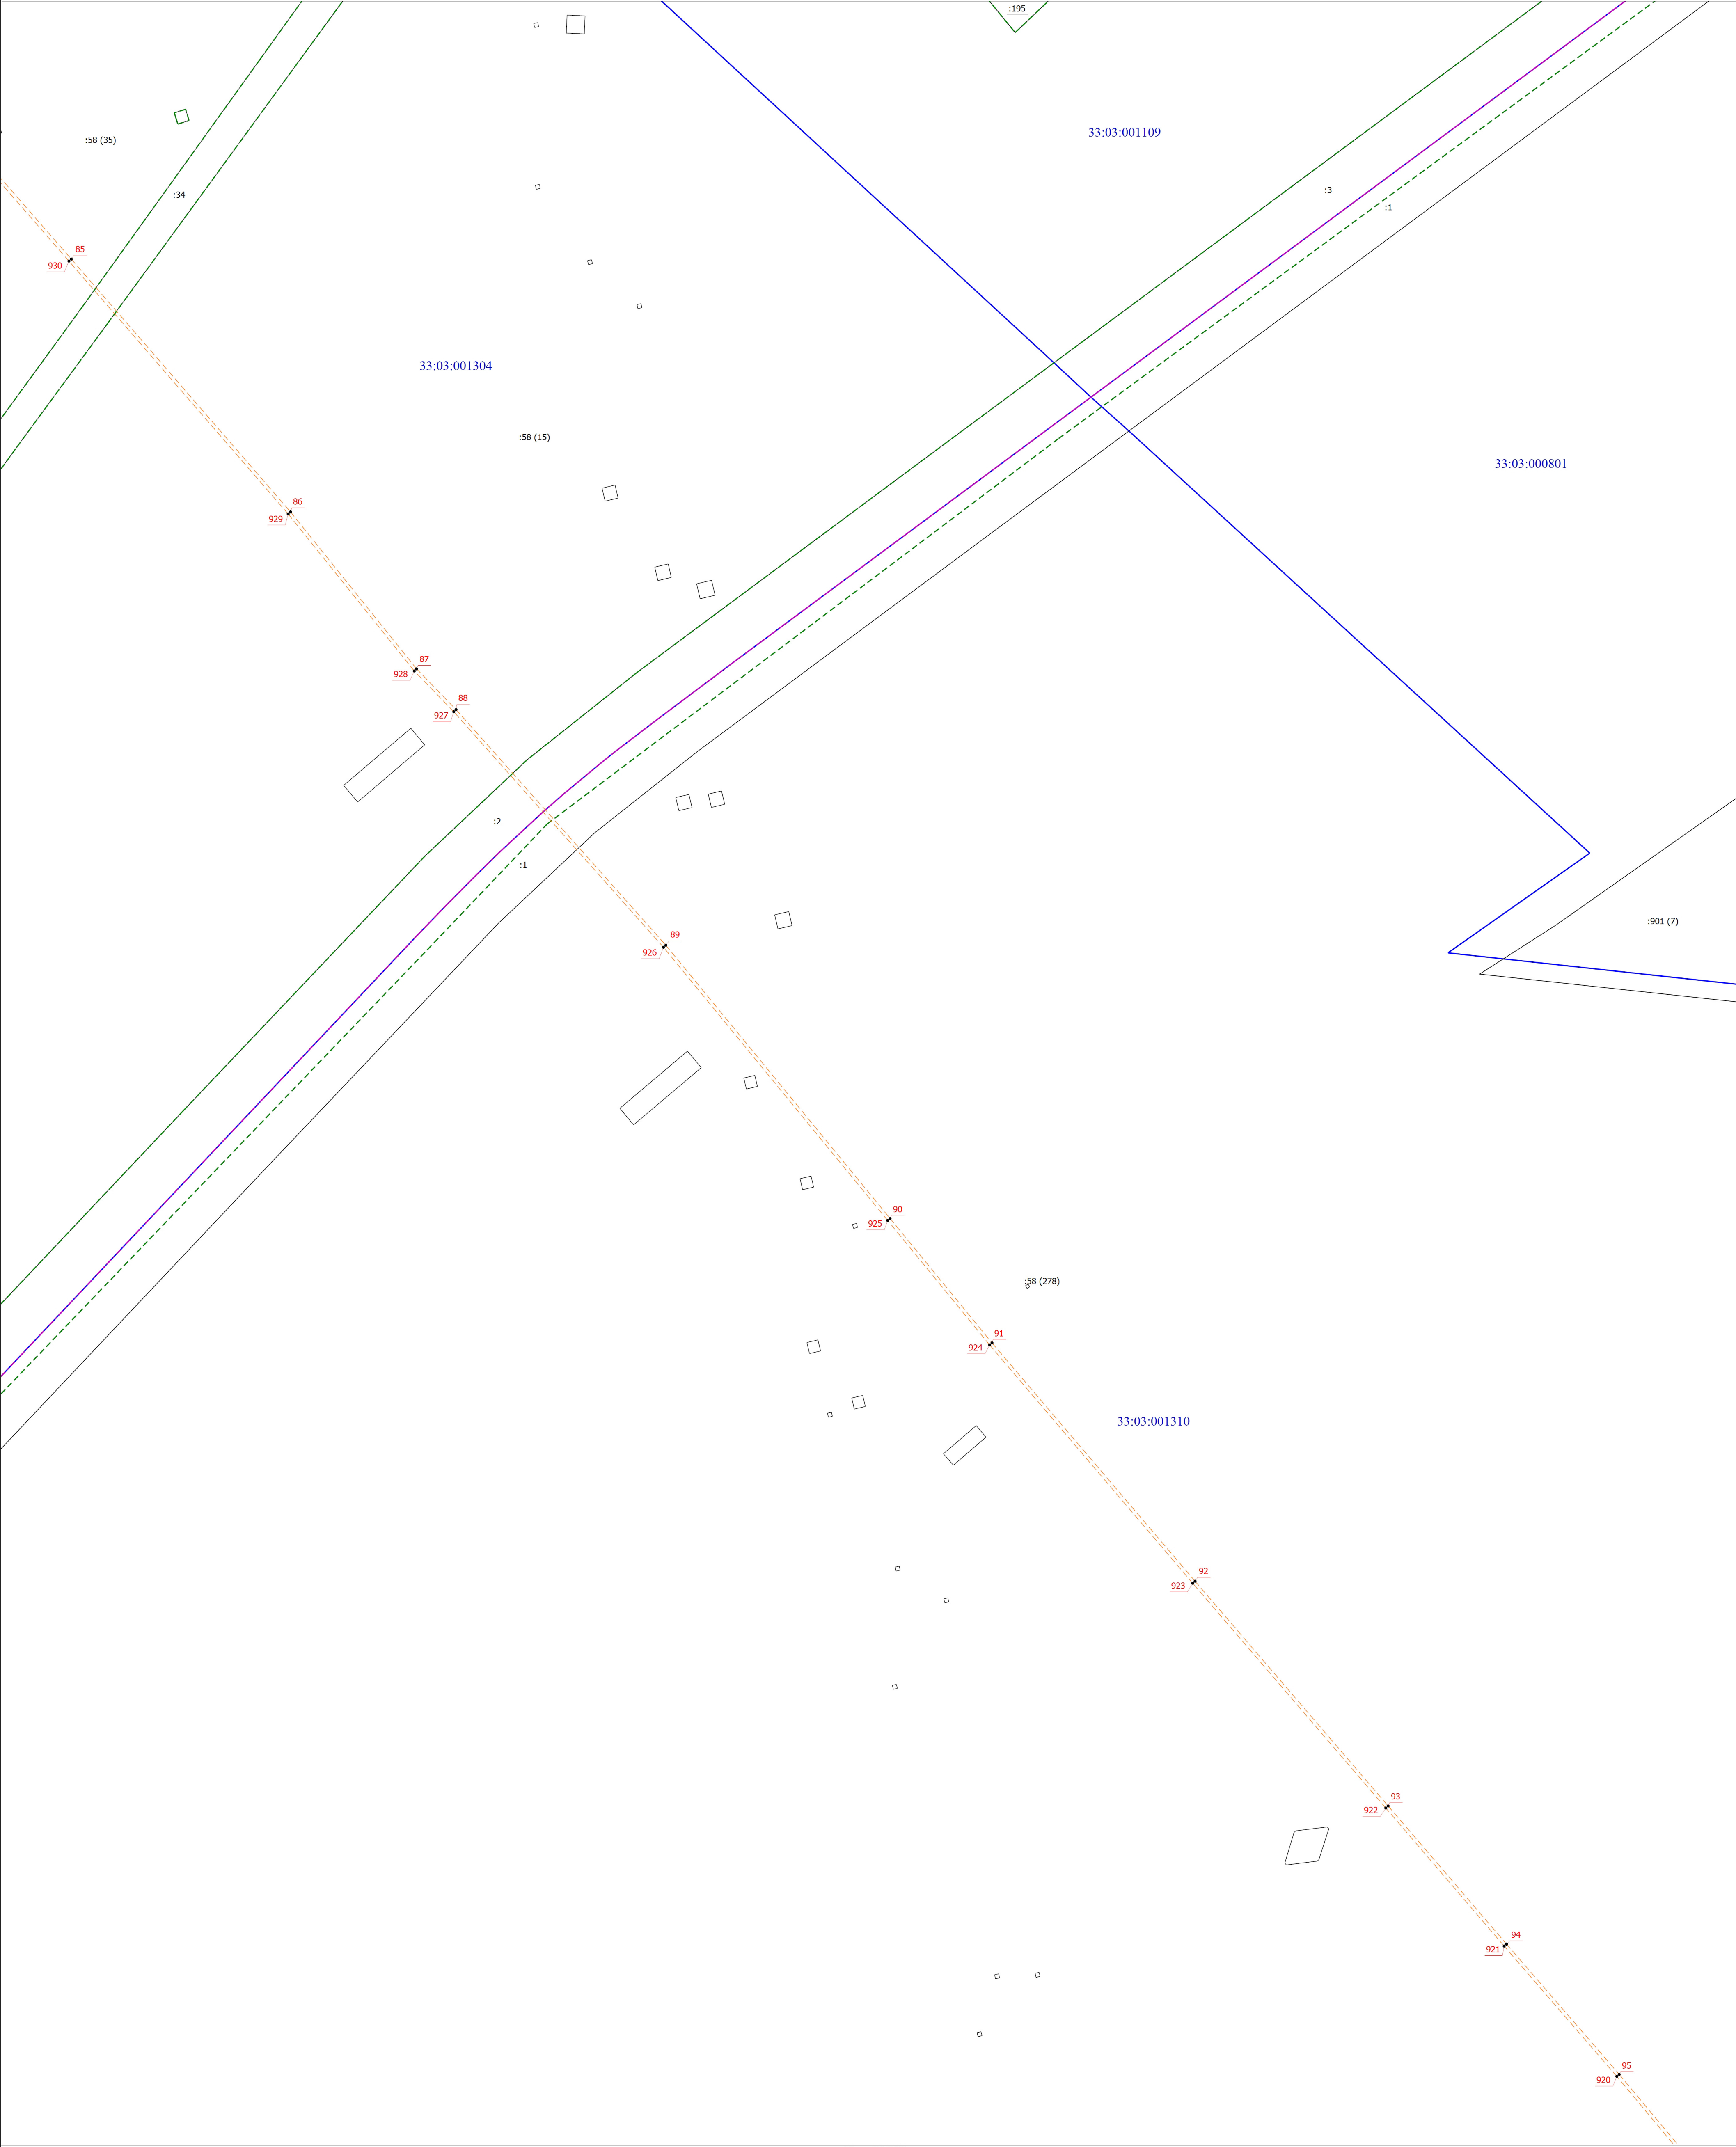


Условные обозначения

- - Характерная точка границы, сведения о которой позволяют однозначно определить ее положение на местности
- - Часть границы, сведения ЕГРН о которой позволяют однозначно определить ее положение на местности
- - - - - Граница населенного пункта
- - - - - Граница лесничества
- - - - - Граница публичного сервитута

Масштаб 1:2000

1

- Обозначение новой характерной точки
- Граница кадастрового квартала
- - - - - Граница муниципального образования
- 33:03:000514 - Номер кадастрового квартала

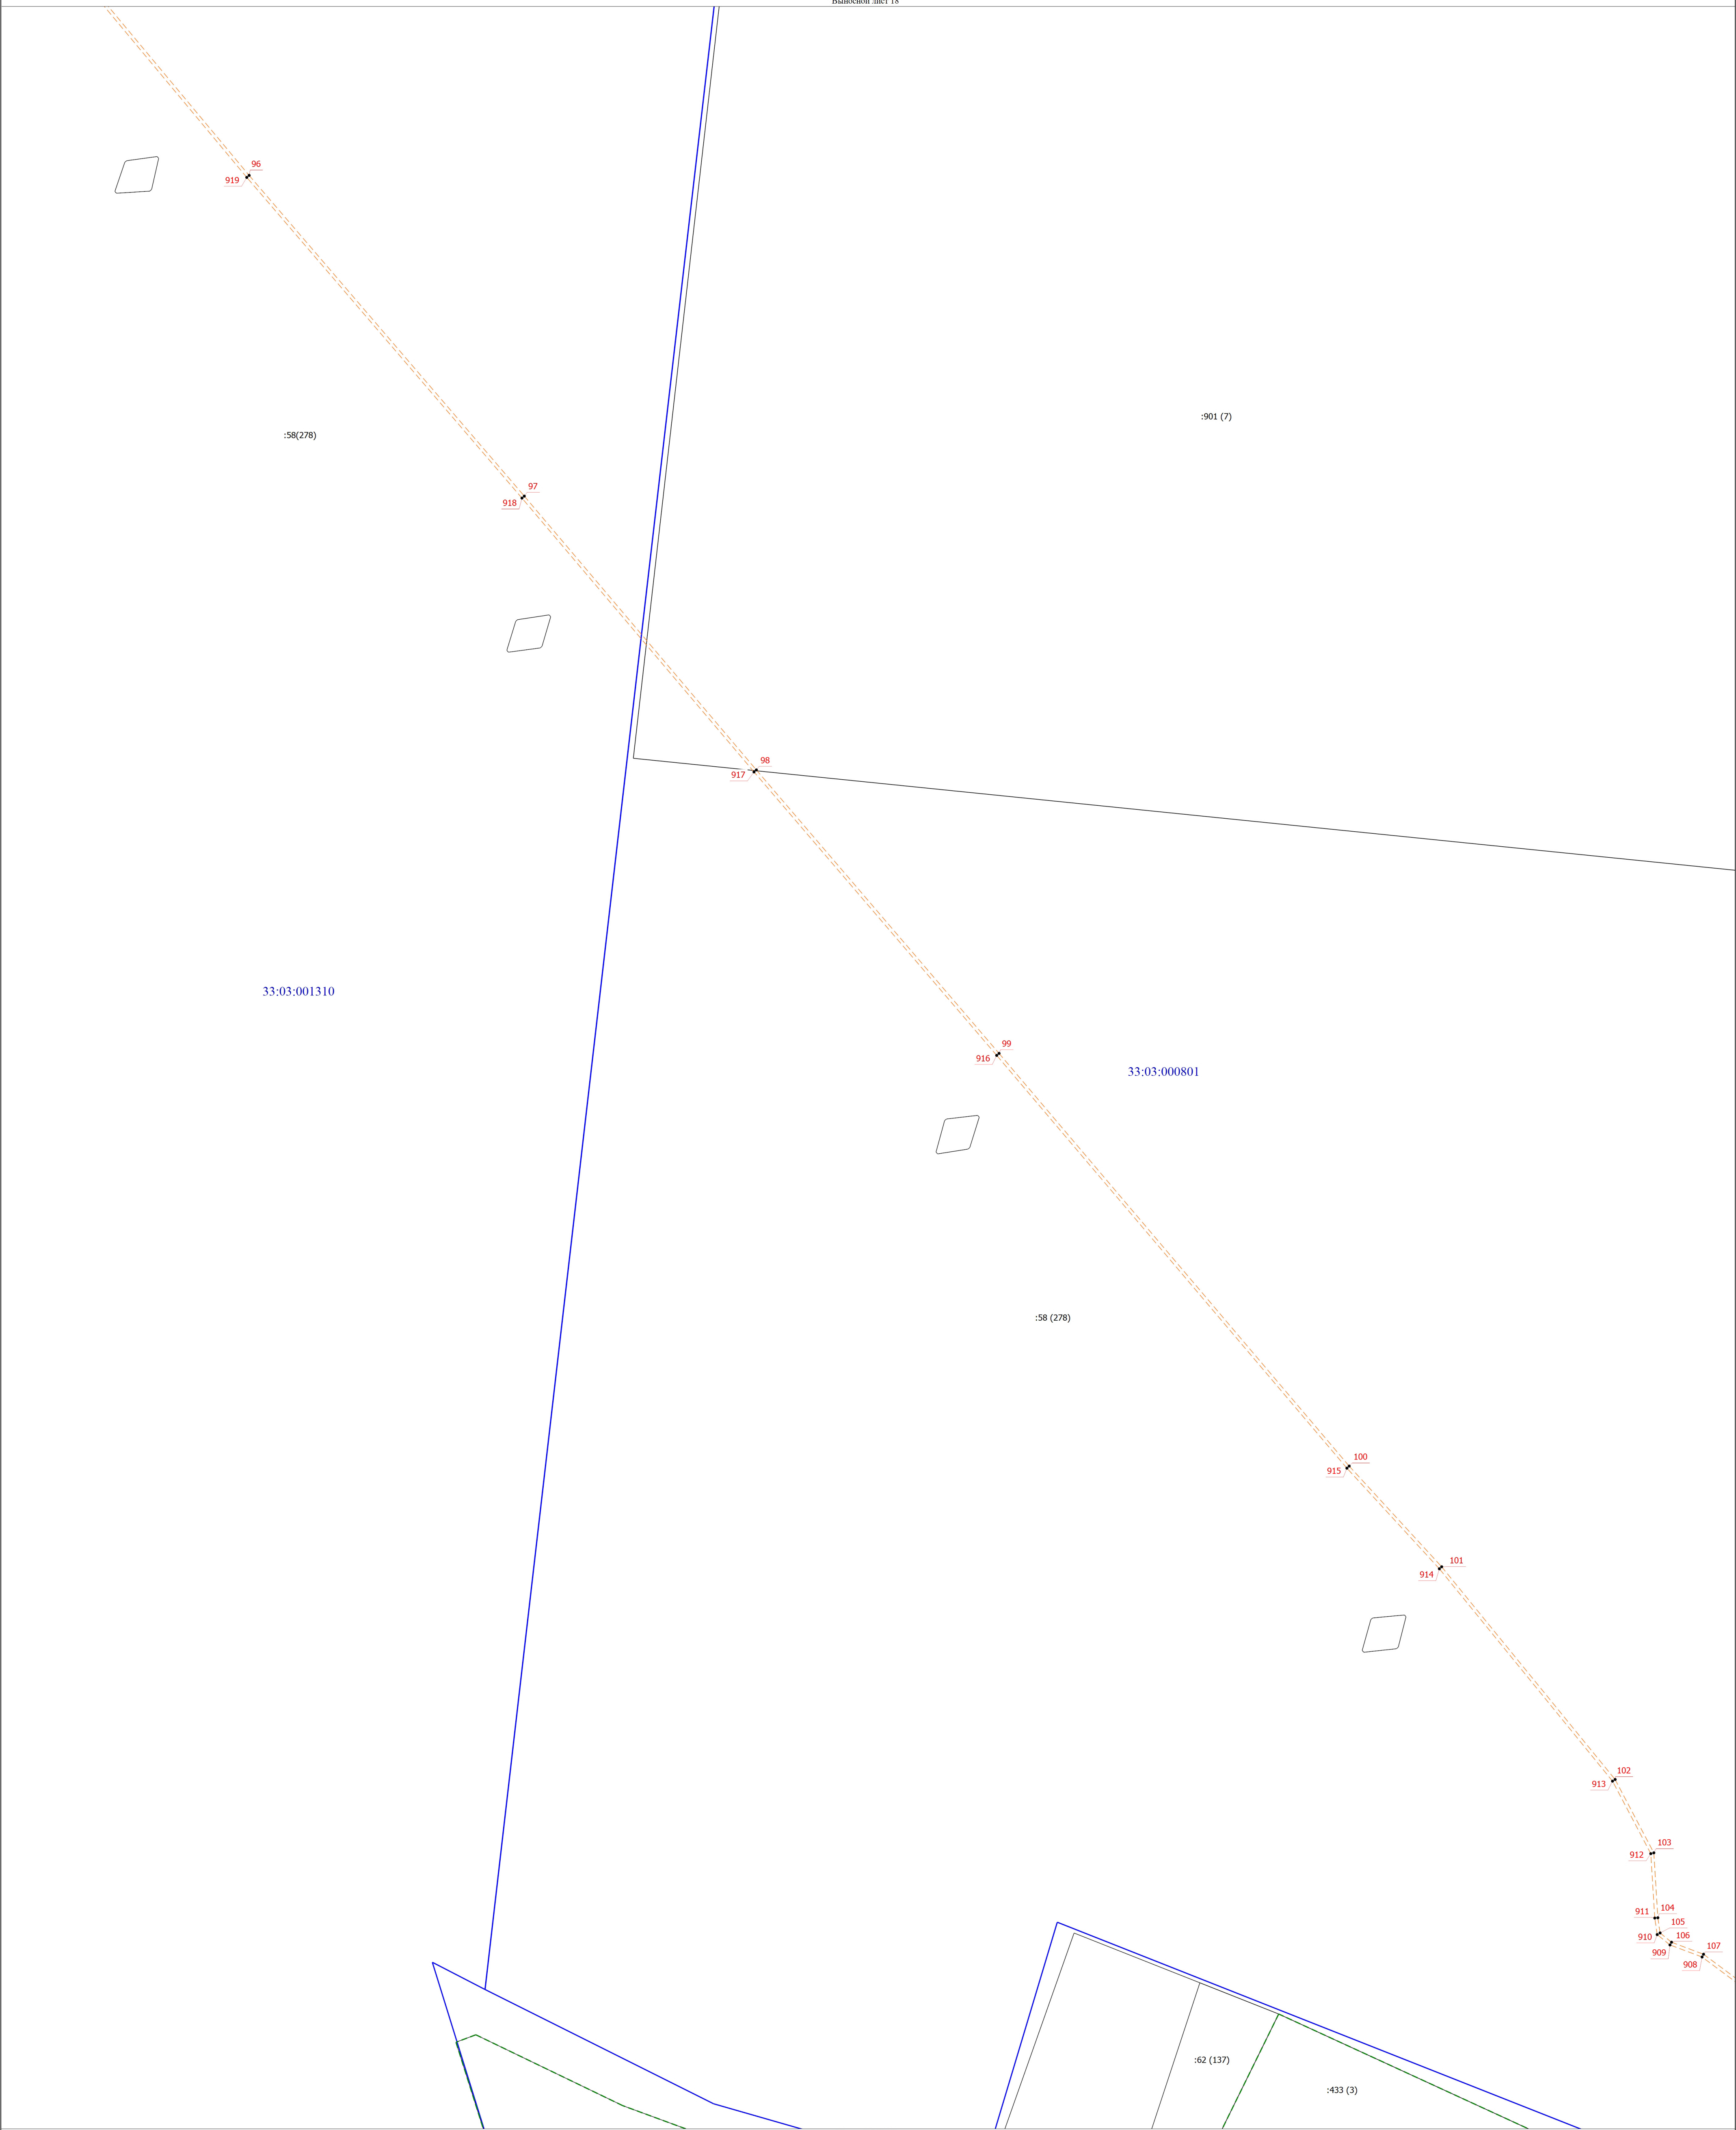

Условные обозначения

•

- Характерная точка границы, сведения о которой позволяют однозначно определить ее положение на местности

—

- Часть границы, сведения ЕГРН о которой позволяют однозначно определить ее положение на местности

- Граница населенного пункта

- Граница лесничества

- Граница публичного сервитута

Масштаб 1:2000

1

- Обозначение новой характерной точки

- Граница кадастрового квартала


- Граница муниципального образования

33:03:000514

- Номер кадастрового квартала

Схема расположения границ публичного сервитута

Выпущенный лист 19

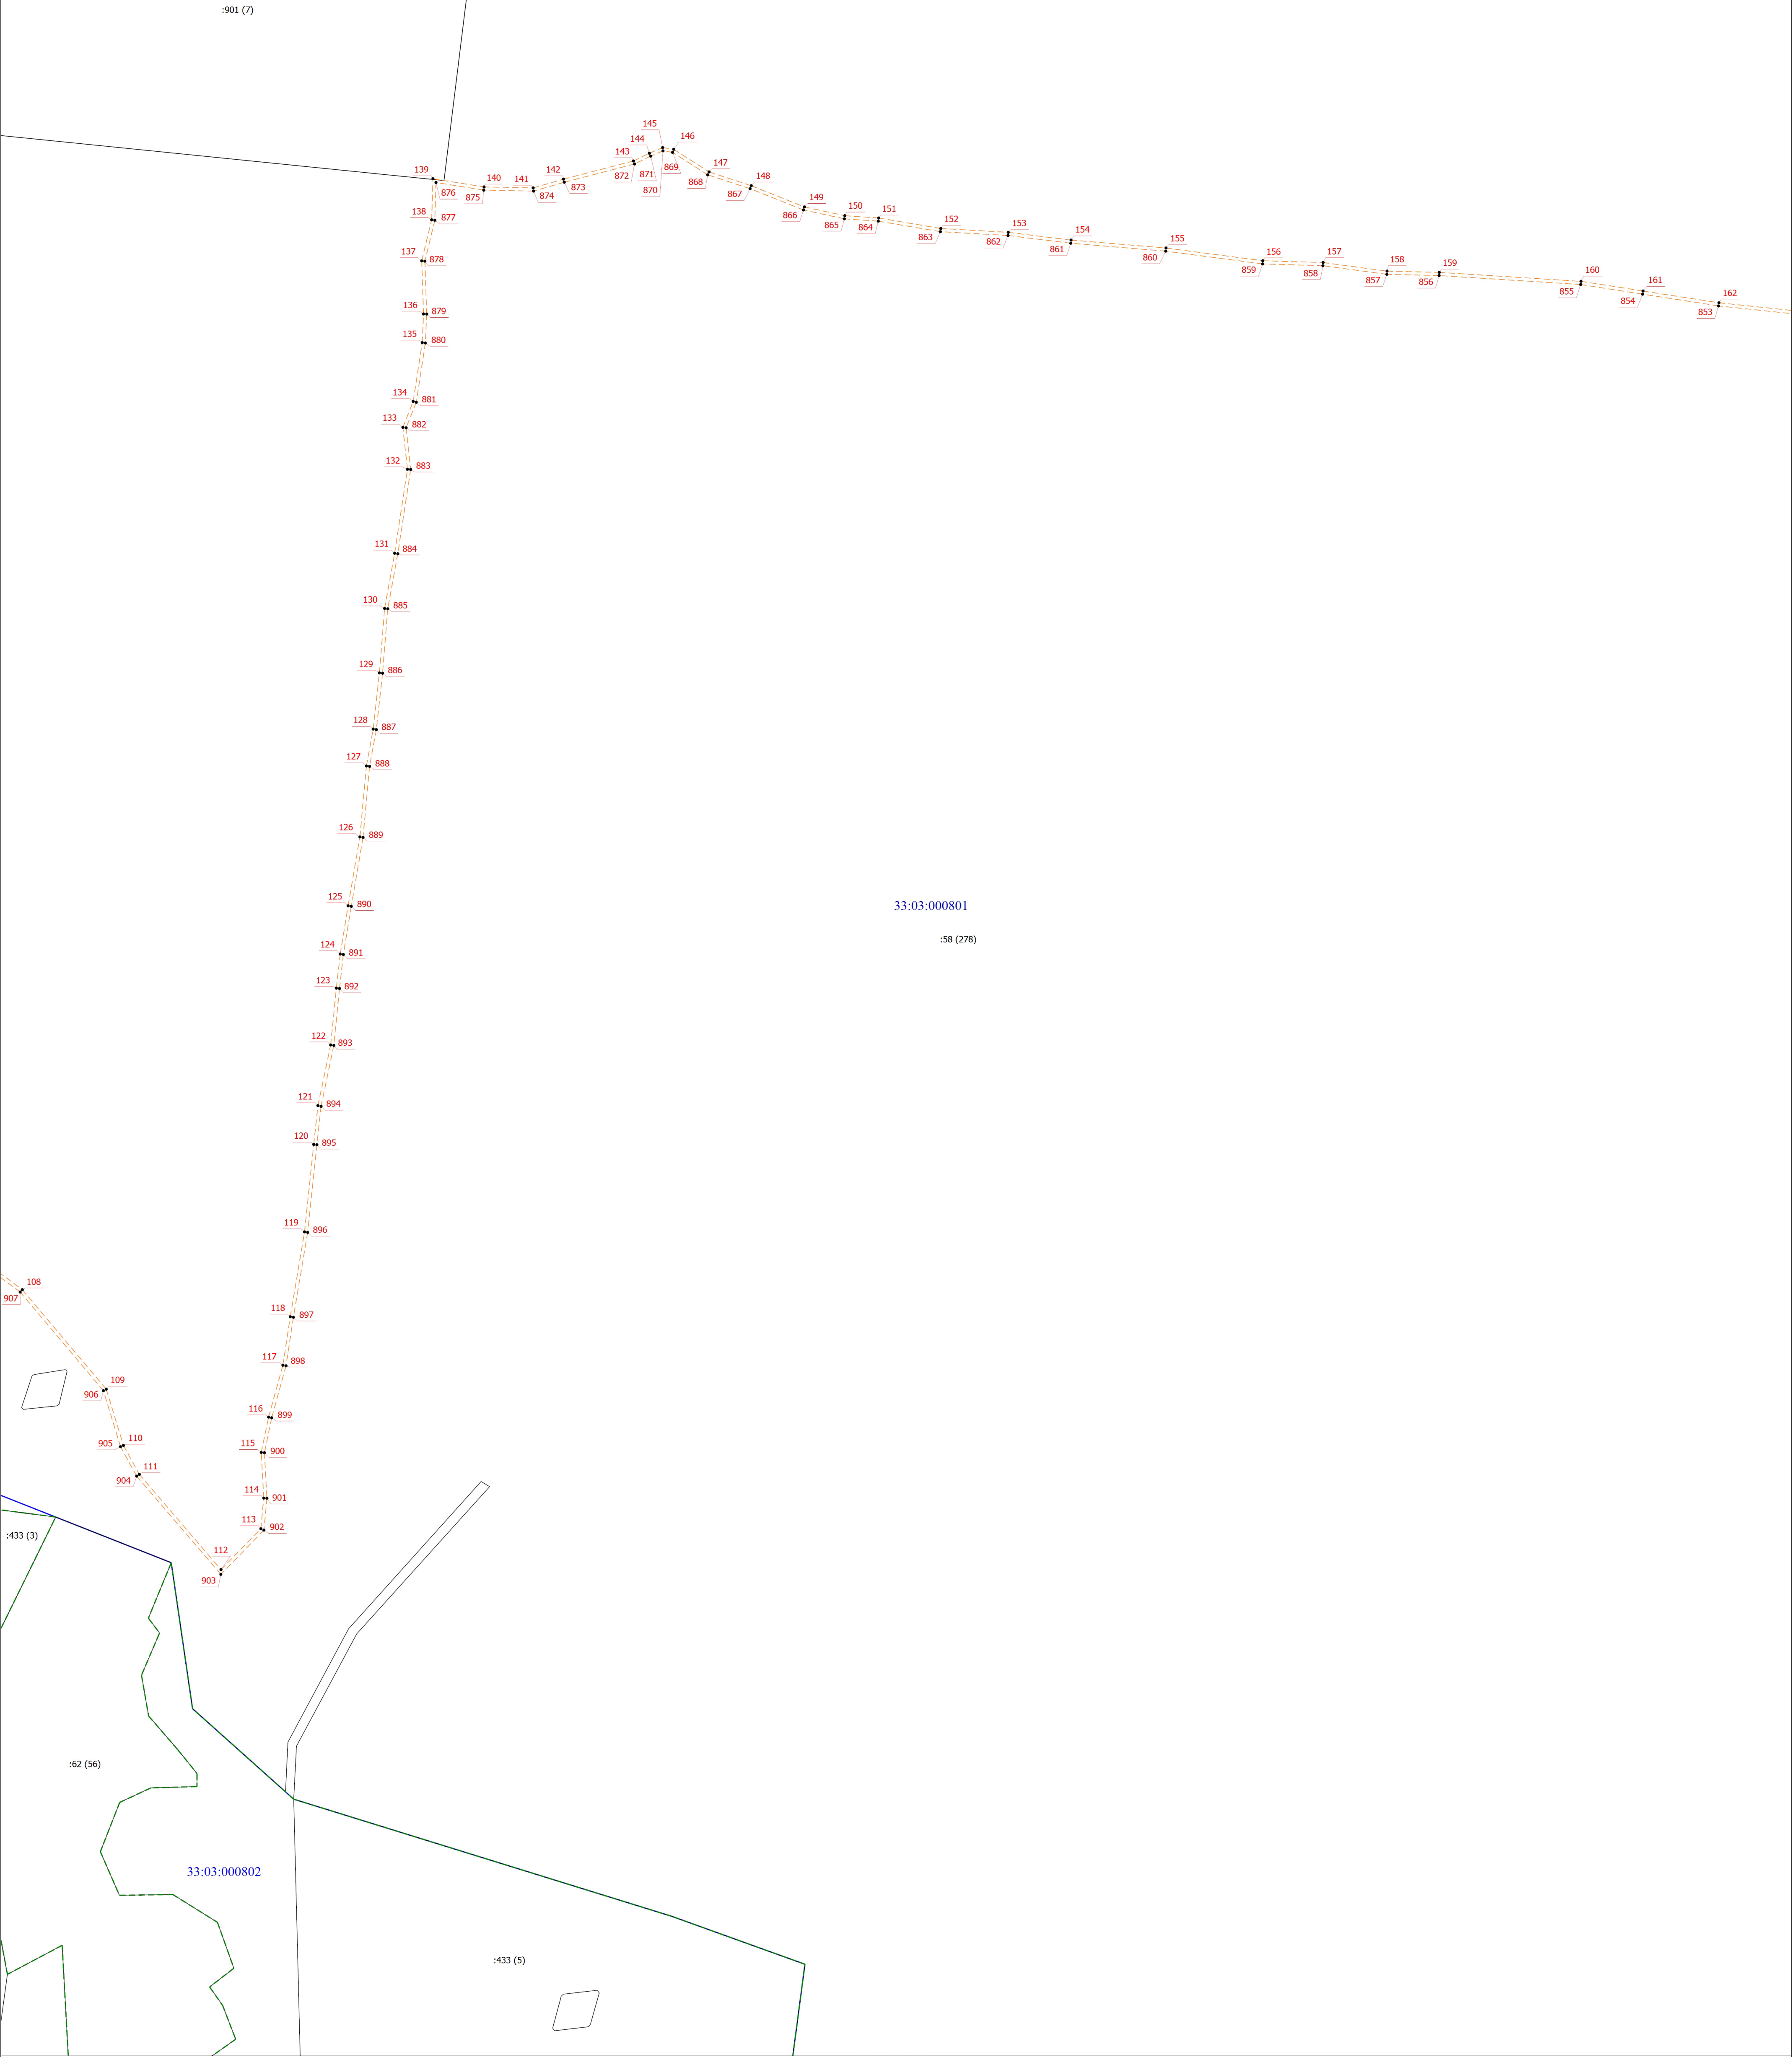

33:03:000801

:58 (278)

33:03:000802

- Условные обозначения
- - Характерная точка границы, сведения о которой позволяют однозначно определить ее положение на местности
 - - Часть границы, сведения ЕГРН о которой позволяют однозначно определить ее положение на местности
 - - - - - Граница населенного пункта
 - - - - - Граница лесничества
 - - - - - Граница публичного сервитута

Масштаб 1:2000

- 1 - Обозначение новой характерной точки
- - - - - Граница кадастрового квартала
- - - - - Граница муниципального образования
- 33:03:000514 - Номер кадастрового квартала


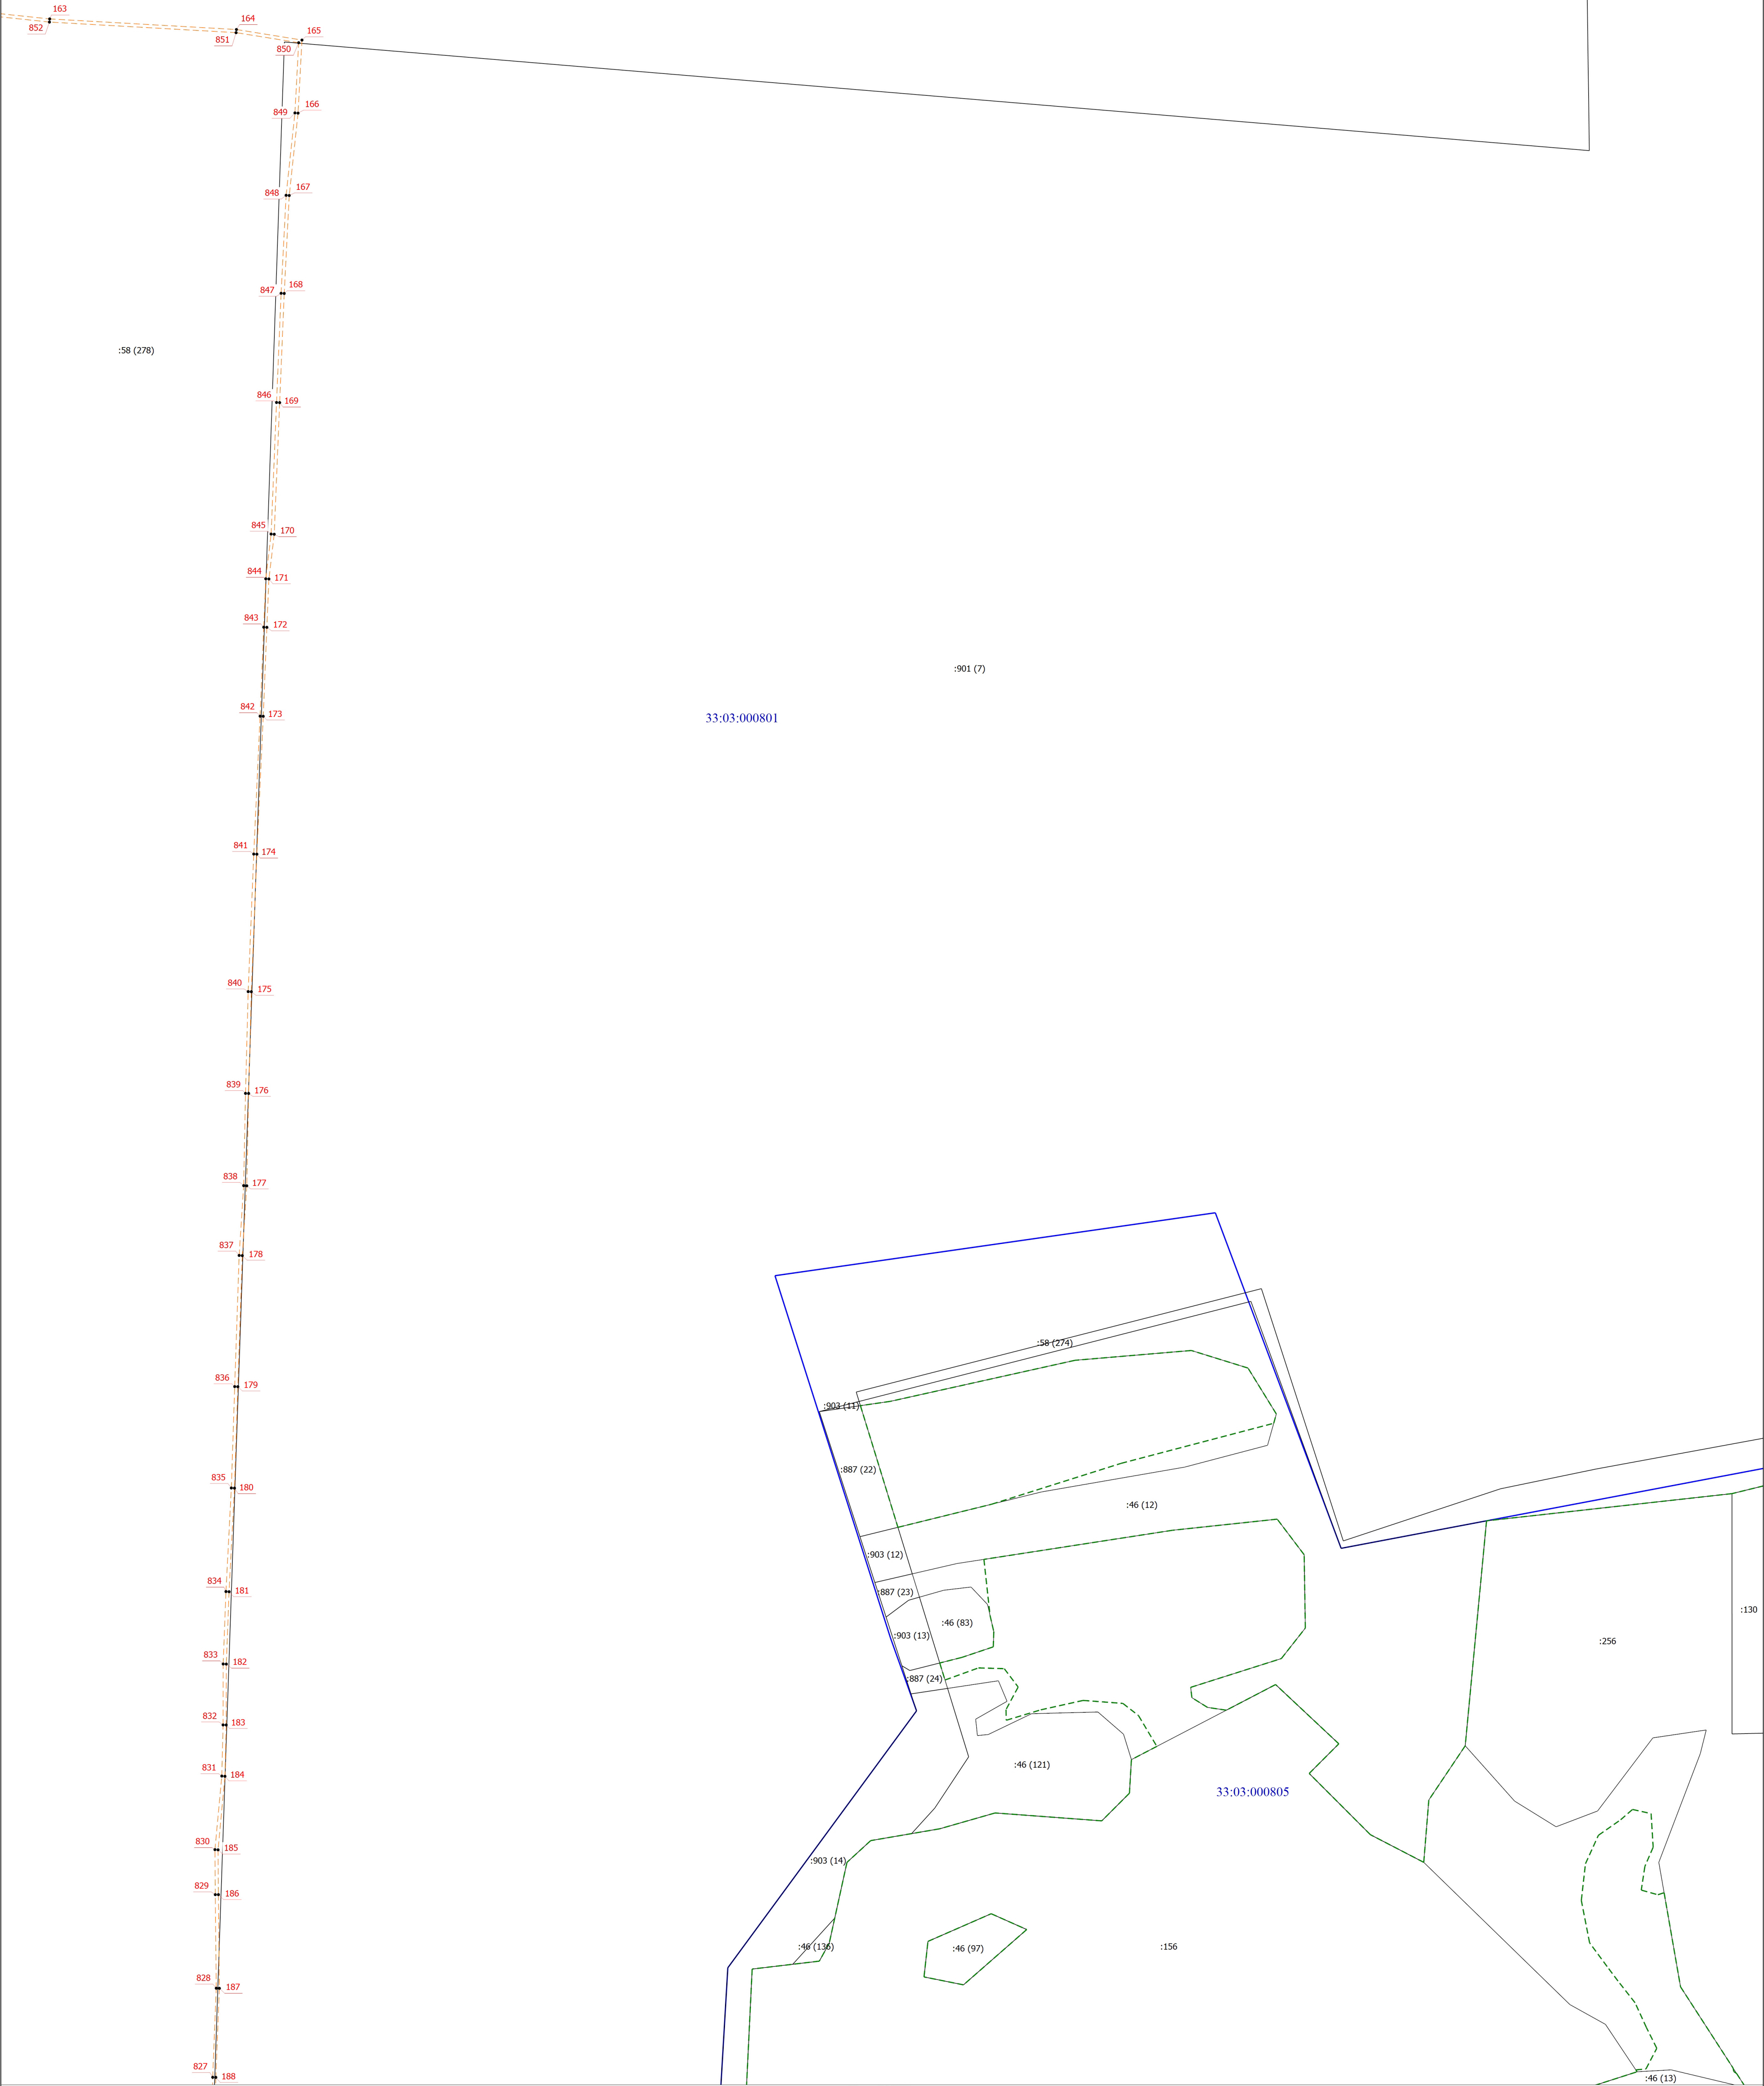


Схема расположения границ публичного сервитута

Выпосной лист 21

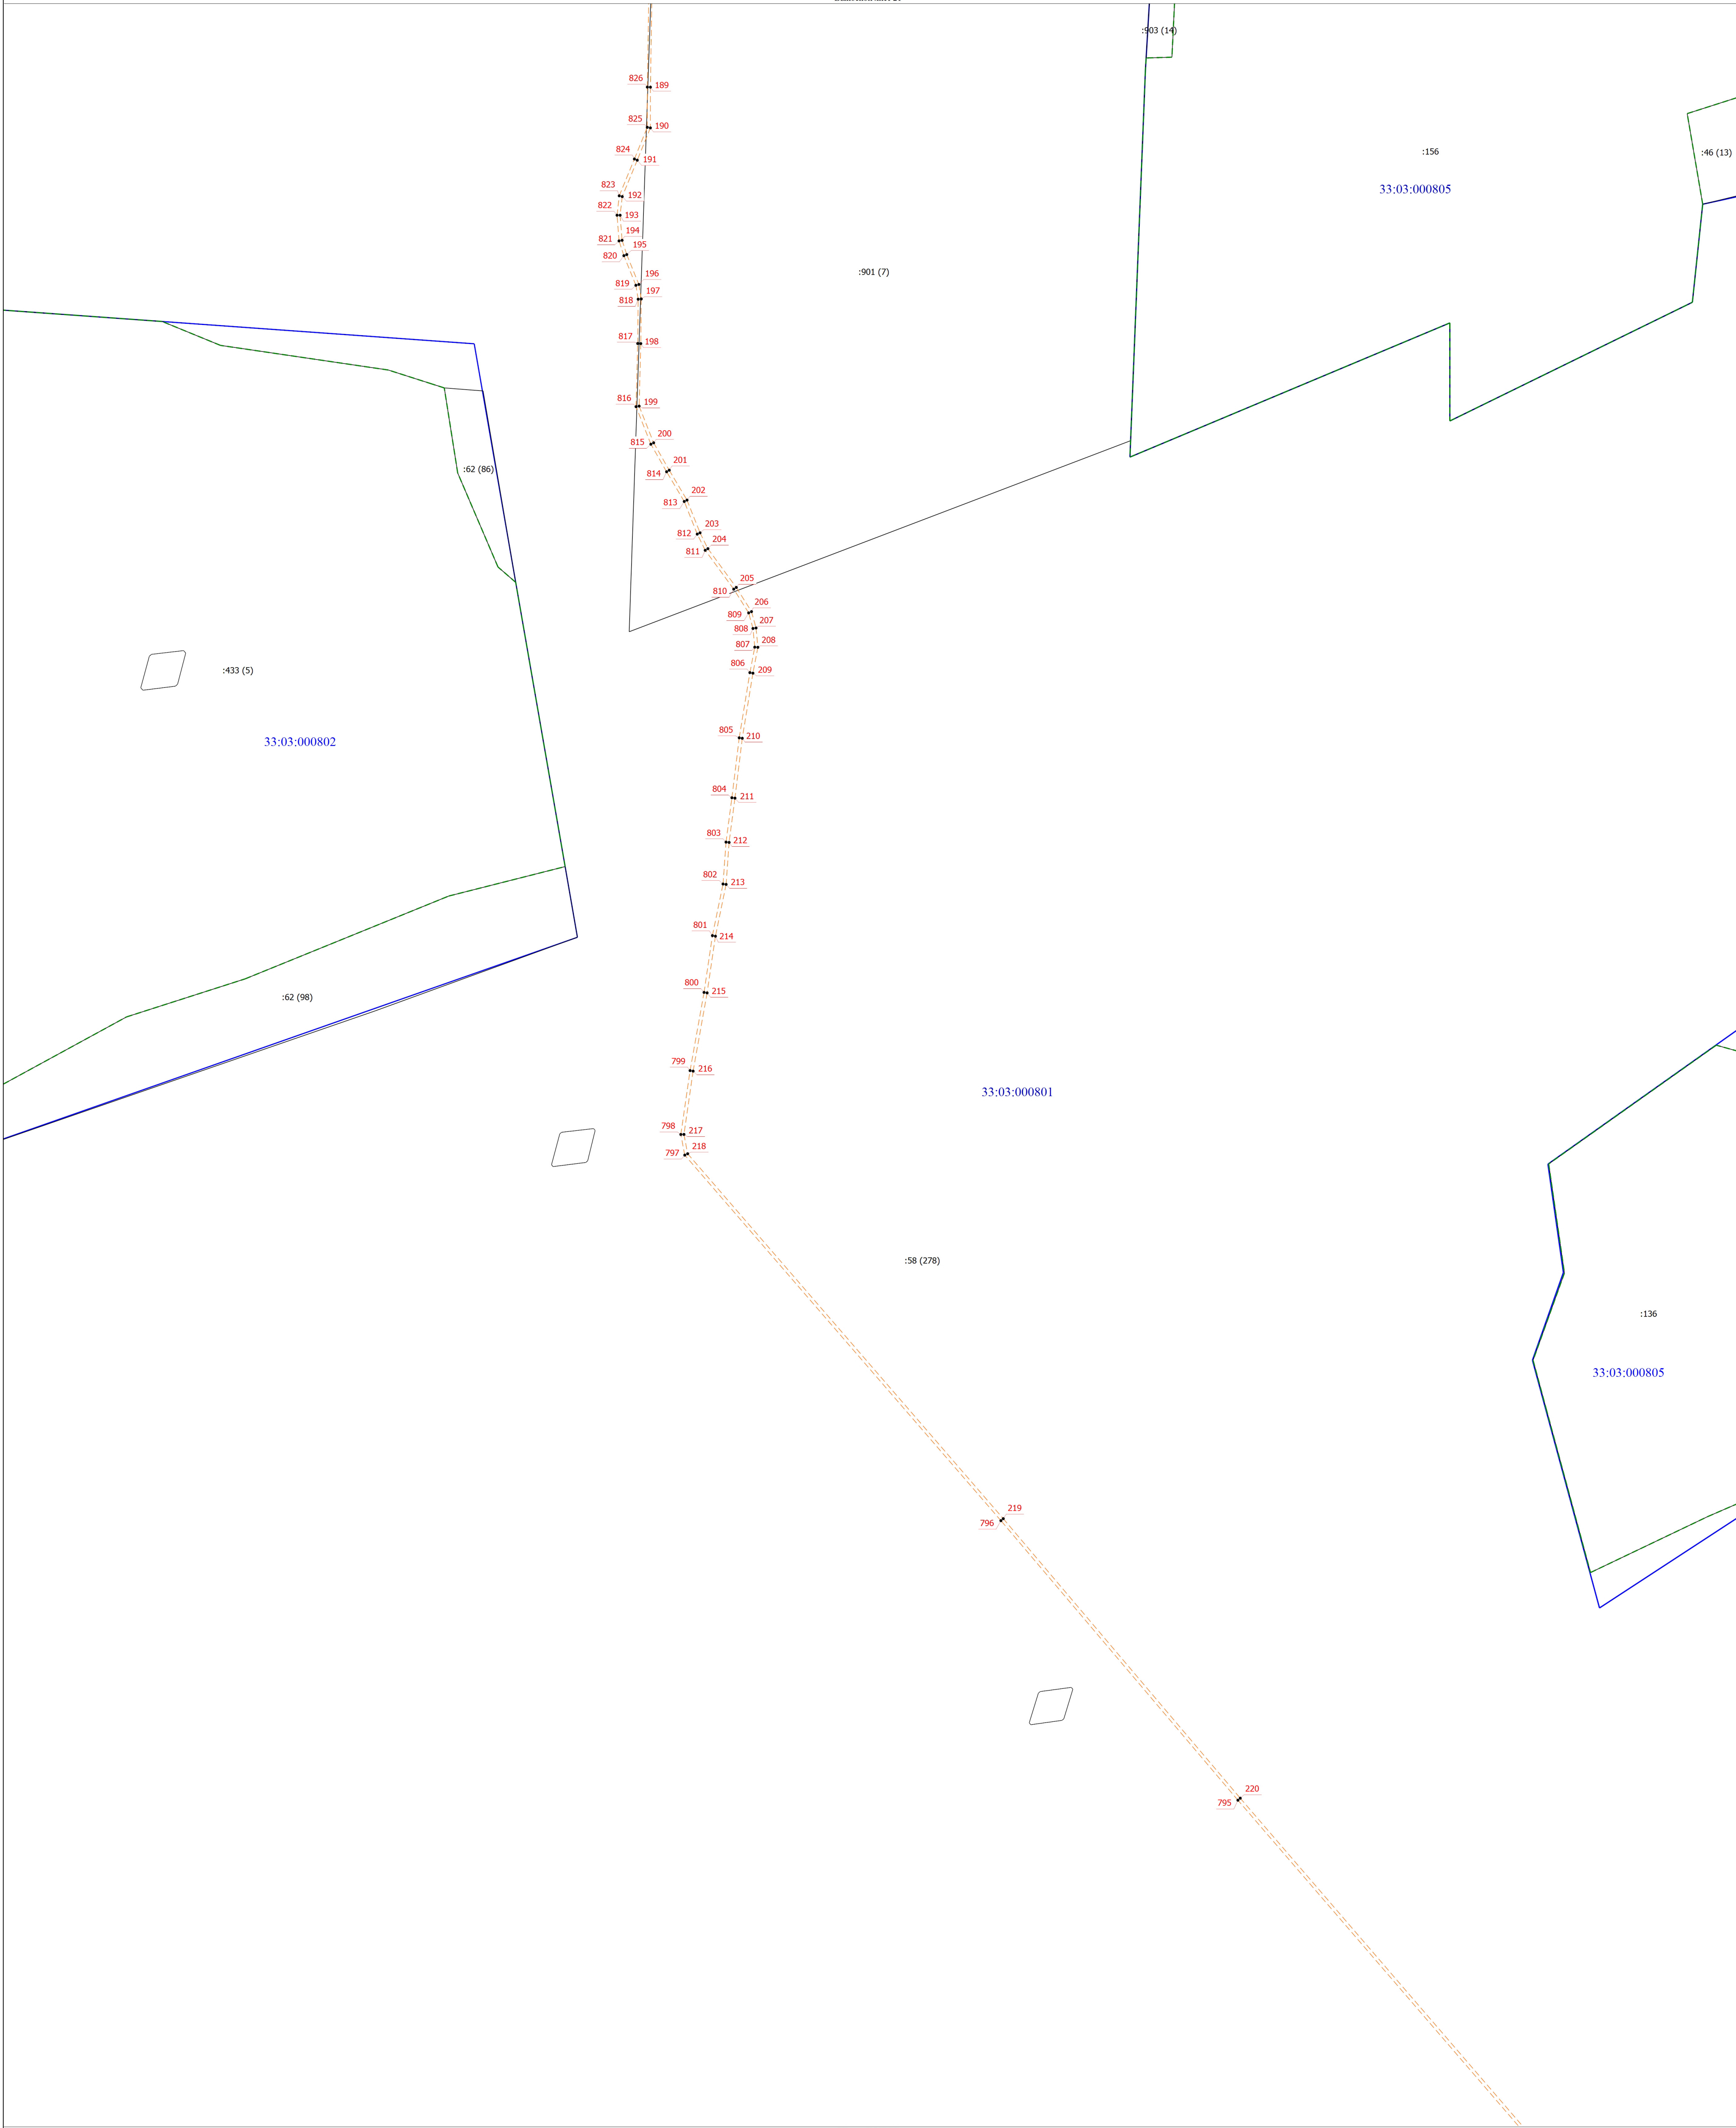

Условные обозначения

- - Характерная точка границы, сведения о которой позволяют однозначно определить ее положение на местности
- - Часть границы, сведения ЕГРН о которой позволяют однозначно определить ее положение на местности
- - - - - Граница населенного пункта
- - - - - Граница лесничества
- - - - - Граница публичного сервитута

Масштаб 1:2000

1

- Обозначение новой характерной точки
- Граница кадастрового квартала
- - - - - Граница муниципального образования
- 33:03:000514 - Номер кадастрового квартала

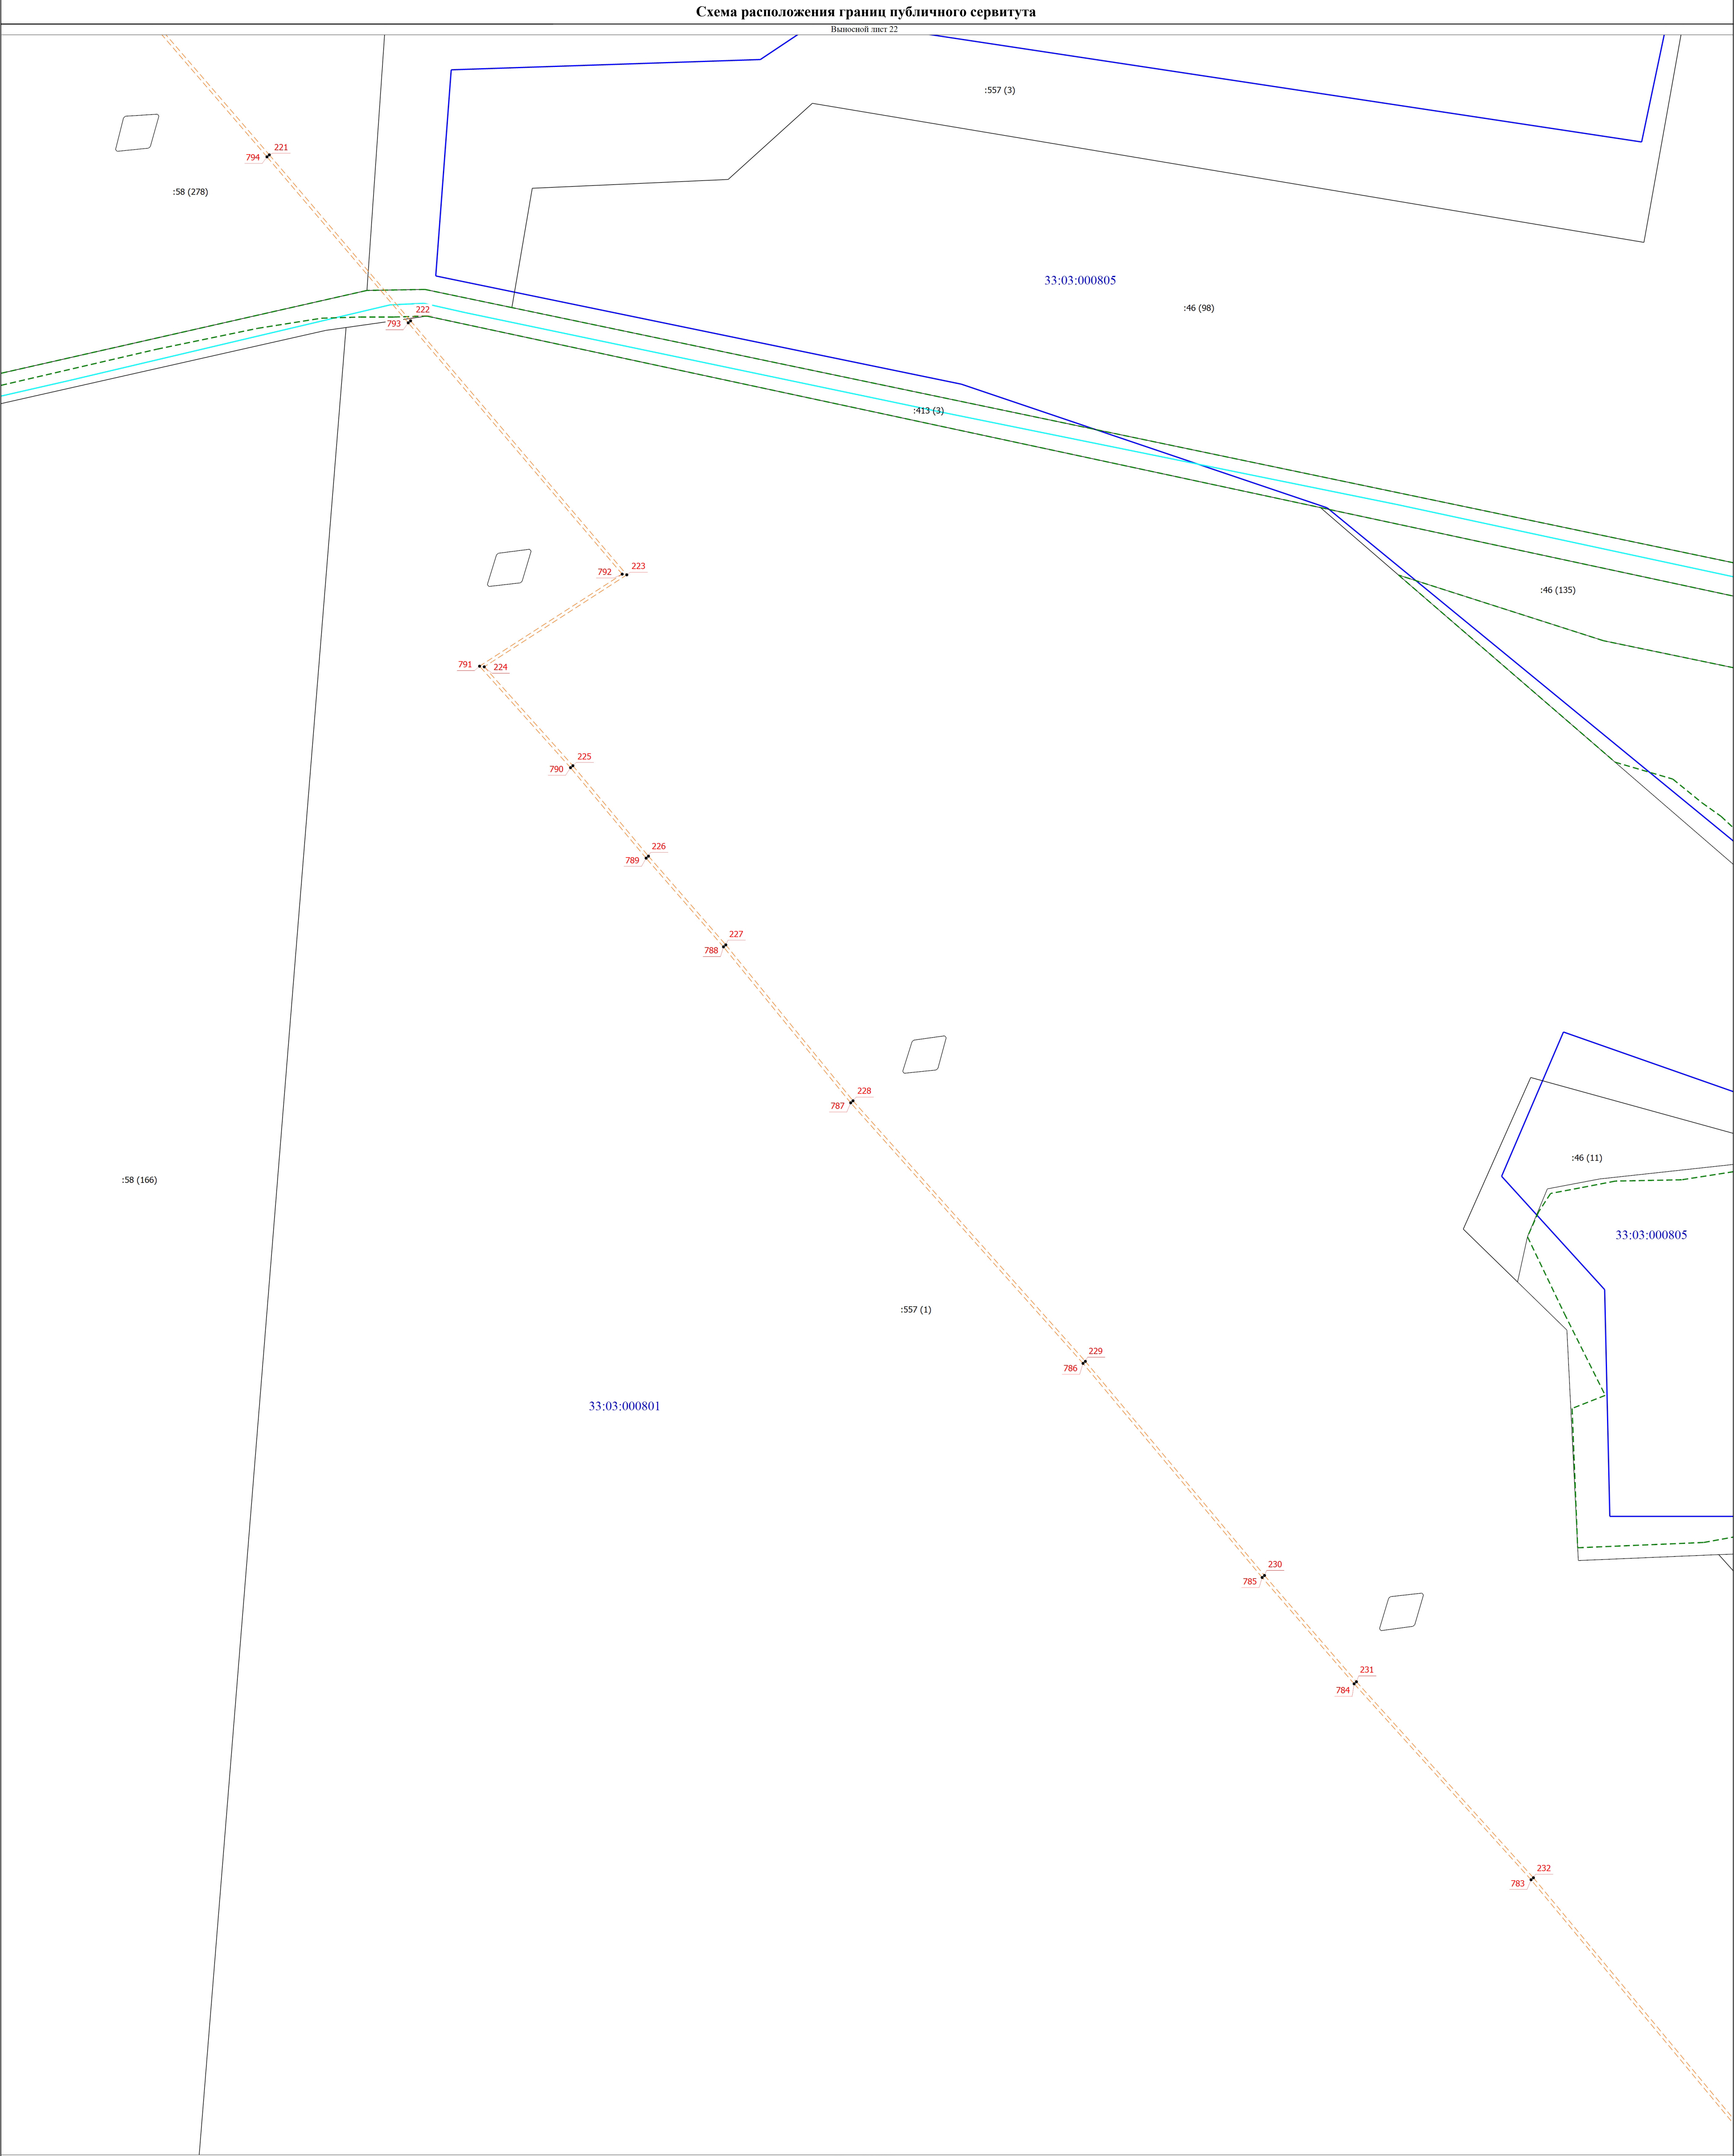


Схема расположения границ публичного сервитута

Выпосной лист 23



Условные обозначения

- - Характерная точка границы, сведения о которой позволяют однозначно определить ее положение на местности
- - Часть границы, сведения ЕГРН о которой позволяют однозначно определить ее положение на местности
- - - - - Граница насажденного пункта
- - - - - Граница лесистости
- - - - - Граница публичного сервитута


Масштаб 1:2000

1

- Обозначение новой характерной точки
- - - - - Границы кадастрового квартала
- - - - - Границы муниципального образования
- 33:03:000514 - Номер кадастрового квартала

Схема расположения границ публичного сервитута

Выпосной лист 24

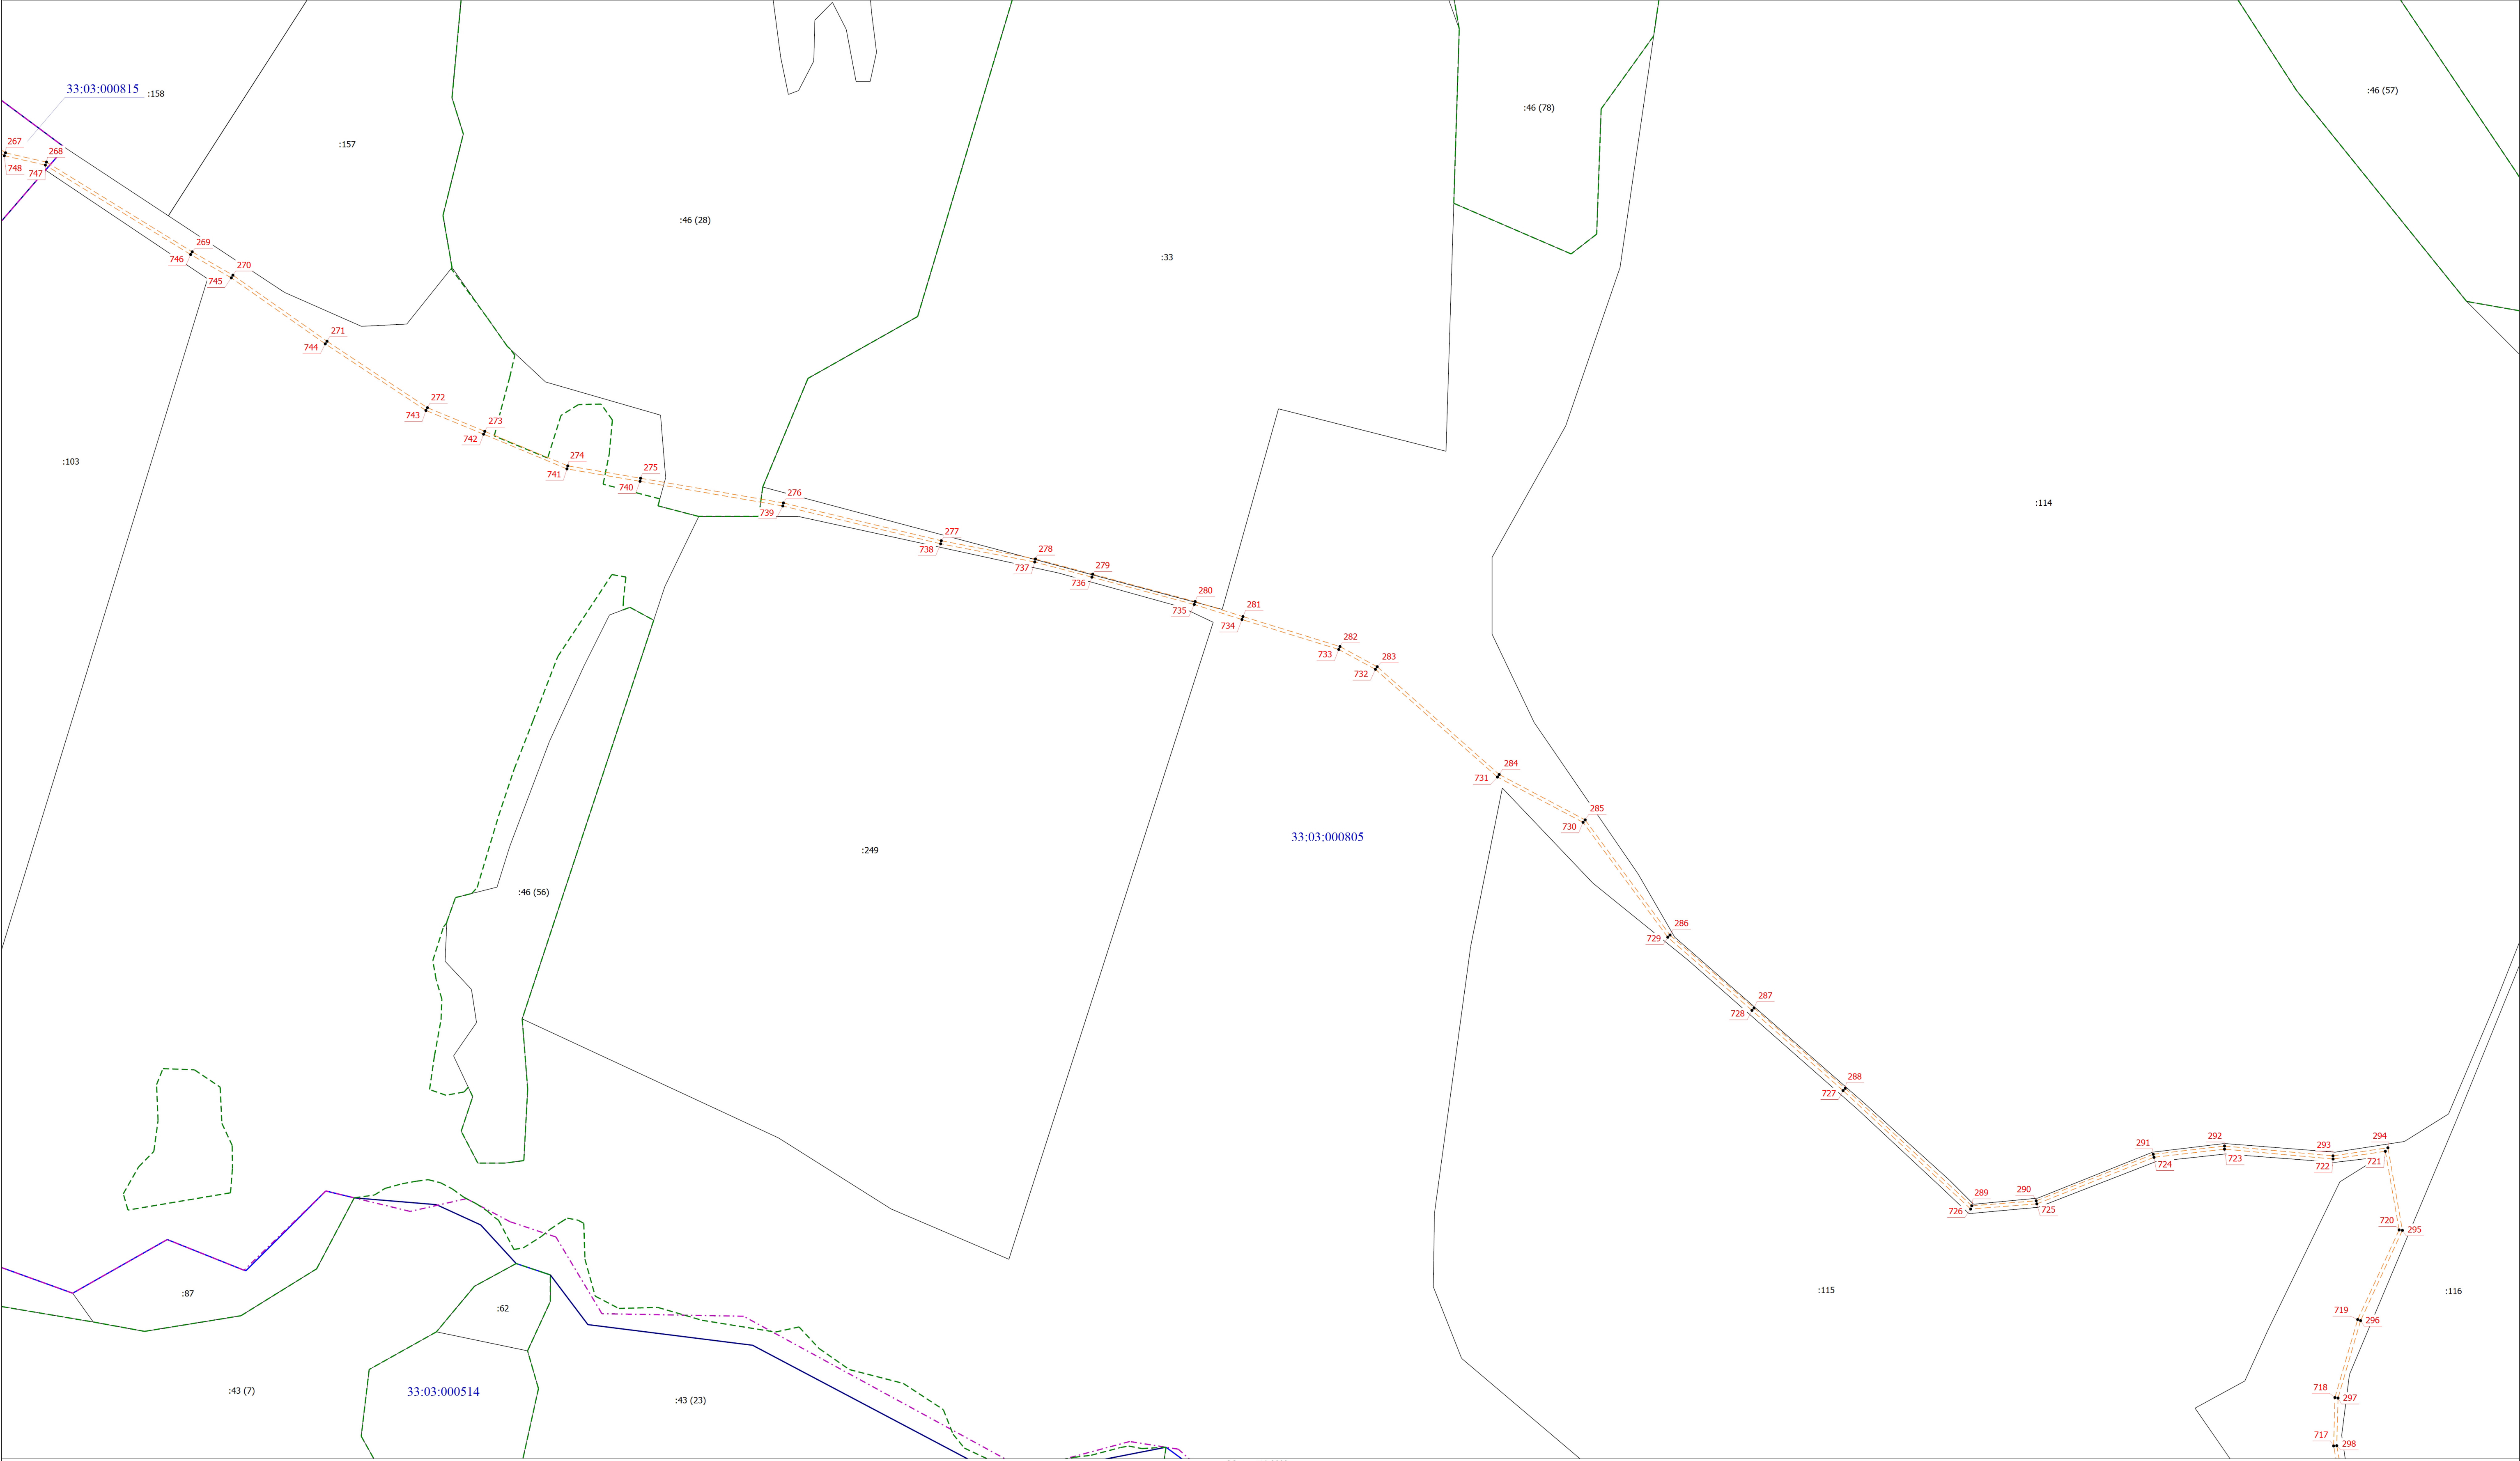

Условные обозначения

- - Характерная точка границы, сведения о которой позволяют однозначно определить ее положение на местности
- - Часть границ, сведения ЕГРН о которой позволяют однозначно определить ее положение на местности
- - Граница населенного пункта
- - Граница лесничество
- - Граница публичного сервитута


Масштаб 1:2000

1

- Обозначение новой характерной точки
- Граница кадастрового квартала
- - - - - Граница муниципального образования
- 33:03:000514 - Номер кадастрового квартала

Схема расположения границ публичного сервитута

Вып. лист 25

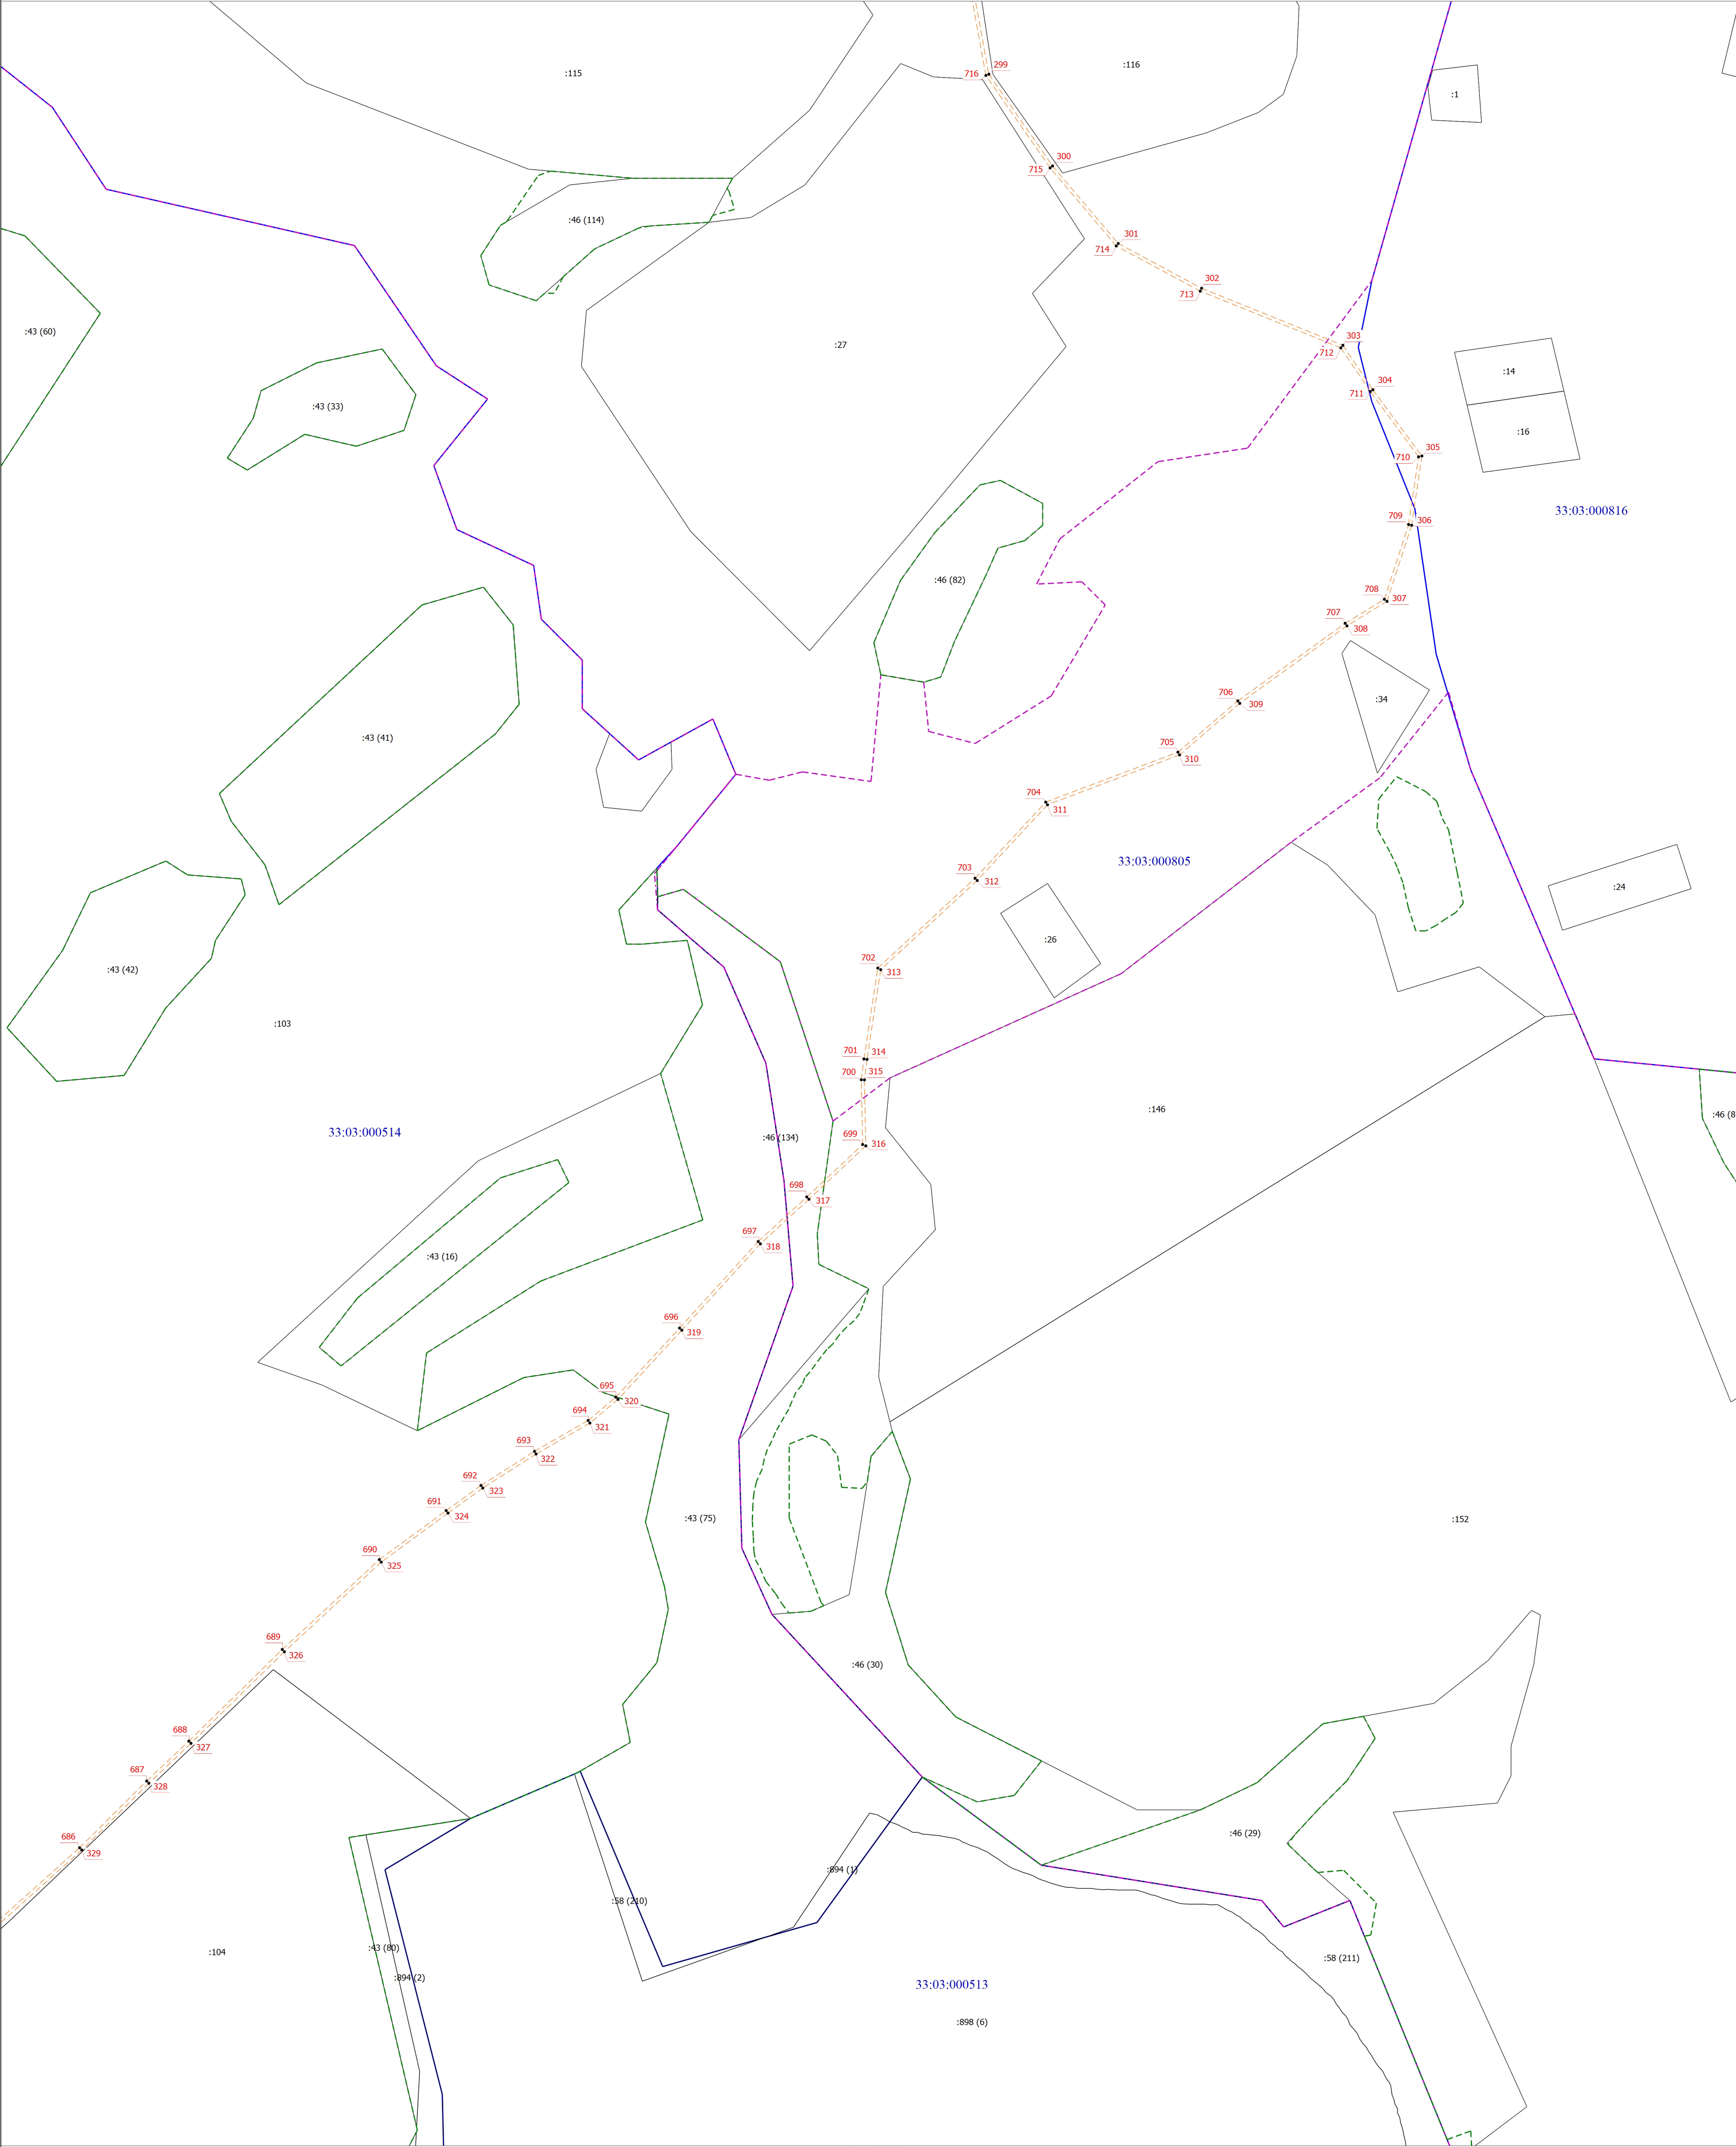

Условные обозначения


- - Характерная точка границы, сведения о которой позволяют однозначно определить ее положение на местности
- - Часть границы, сведения ЕГРН о которой позволяют однозначно определить ее положение на местности
- - - - - Граница населенного пункта
- - - - - Граница лесничества
- - - - - Граница публичного сервитута

Масштаб 1:2000

1

- Обозначение новой характерной точки
- - - - - Граница кадастрового квартала
- - - - - Граница муниципального образования
- 33:03:000514 - Номер кадастрового квартала


Выносной лист 26

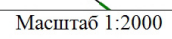

1	- Обозначение новой характерной точки
	- Граница кадастрового квартала
	- Граница муниципального образования
33:03:000514	- Номер кадастрового квартала

Схема расположения границ публичного сервитута

Выпущенный лист 27

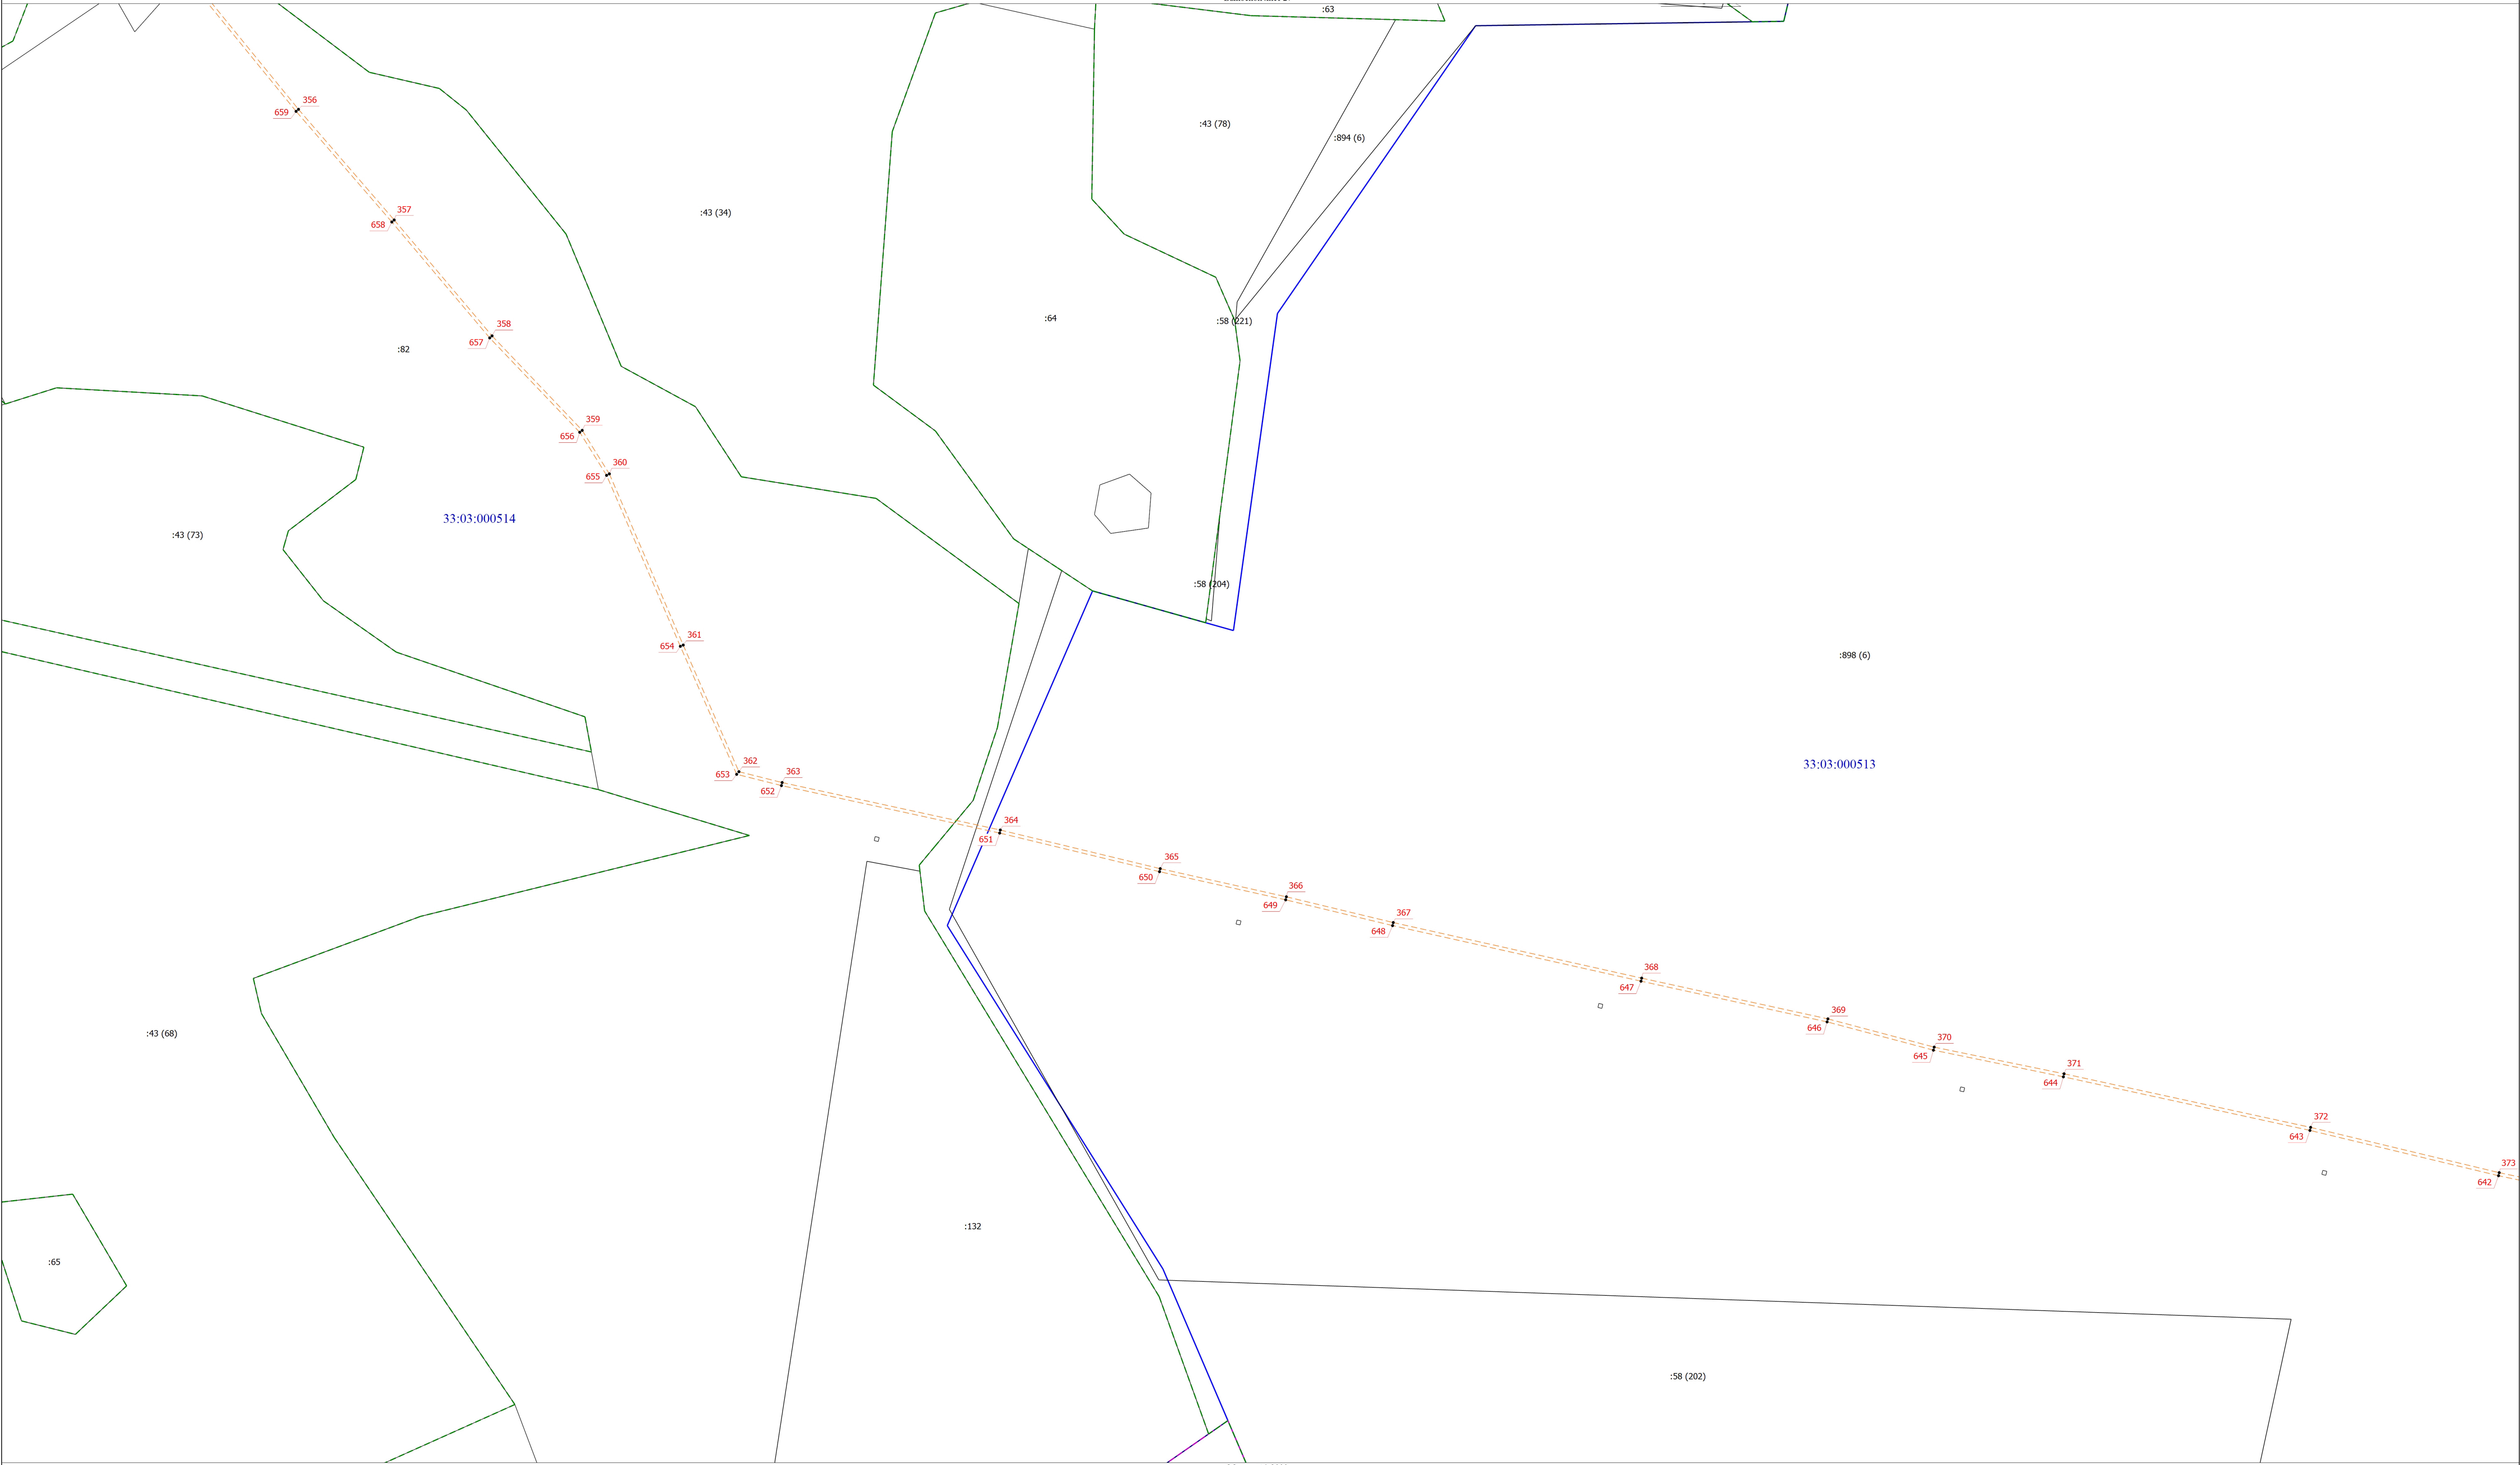


Условные обозначения

- - Характерная точка границы, сведения о которой позволяют однозначно определить ее положение на местности
- - Часть границ, сведения ЕГРН о которой позволяют однозначно определить ее положение на местности
- - - - - Граница населенного пункта
- - - - - Граница лесничества
- - - - - Граница публичного сервитута


Масштаб 1:2000

1

- Обозначение новой характерной точки
- Граница кадастрового квартала
- - - - - Граница муниципального образования
- 33:03:000514 - Номер кадастрового квартала

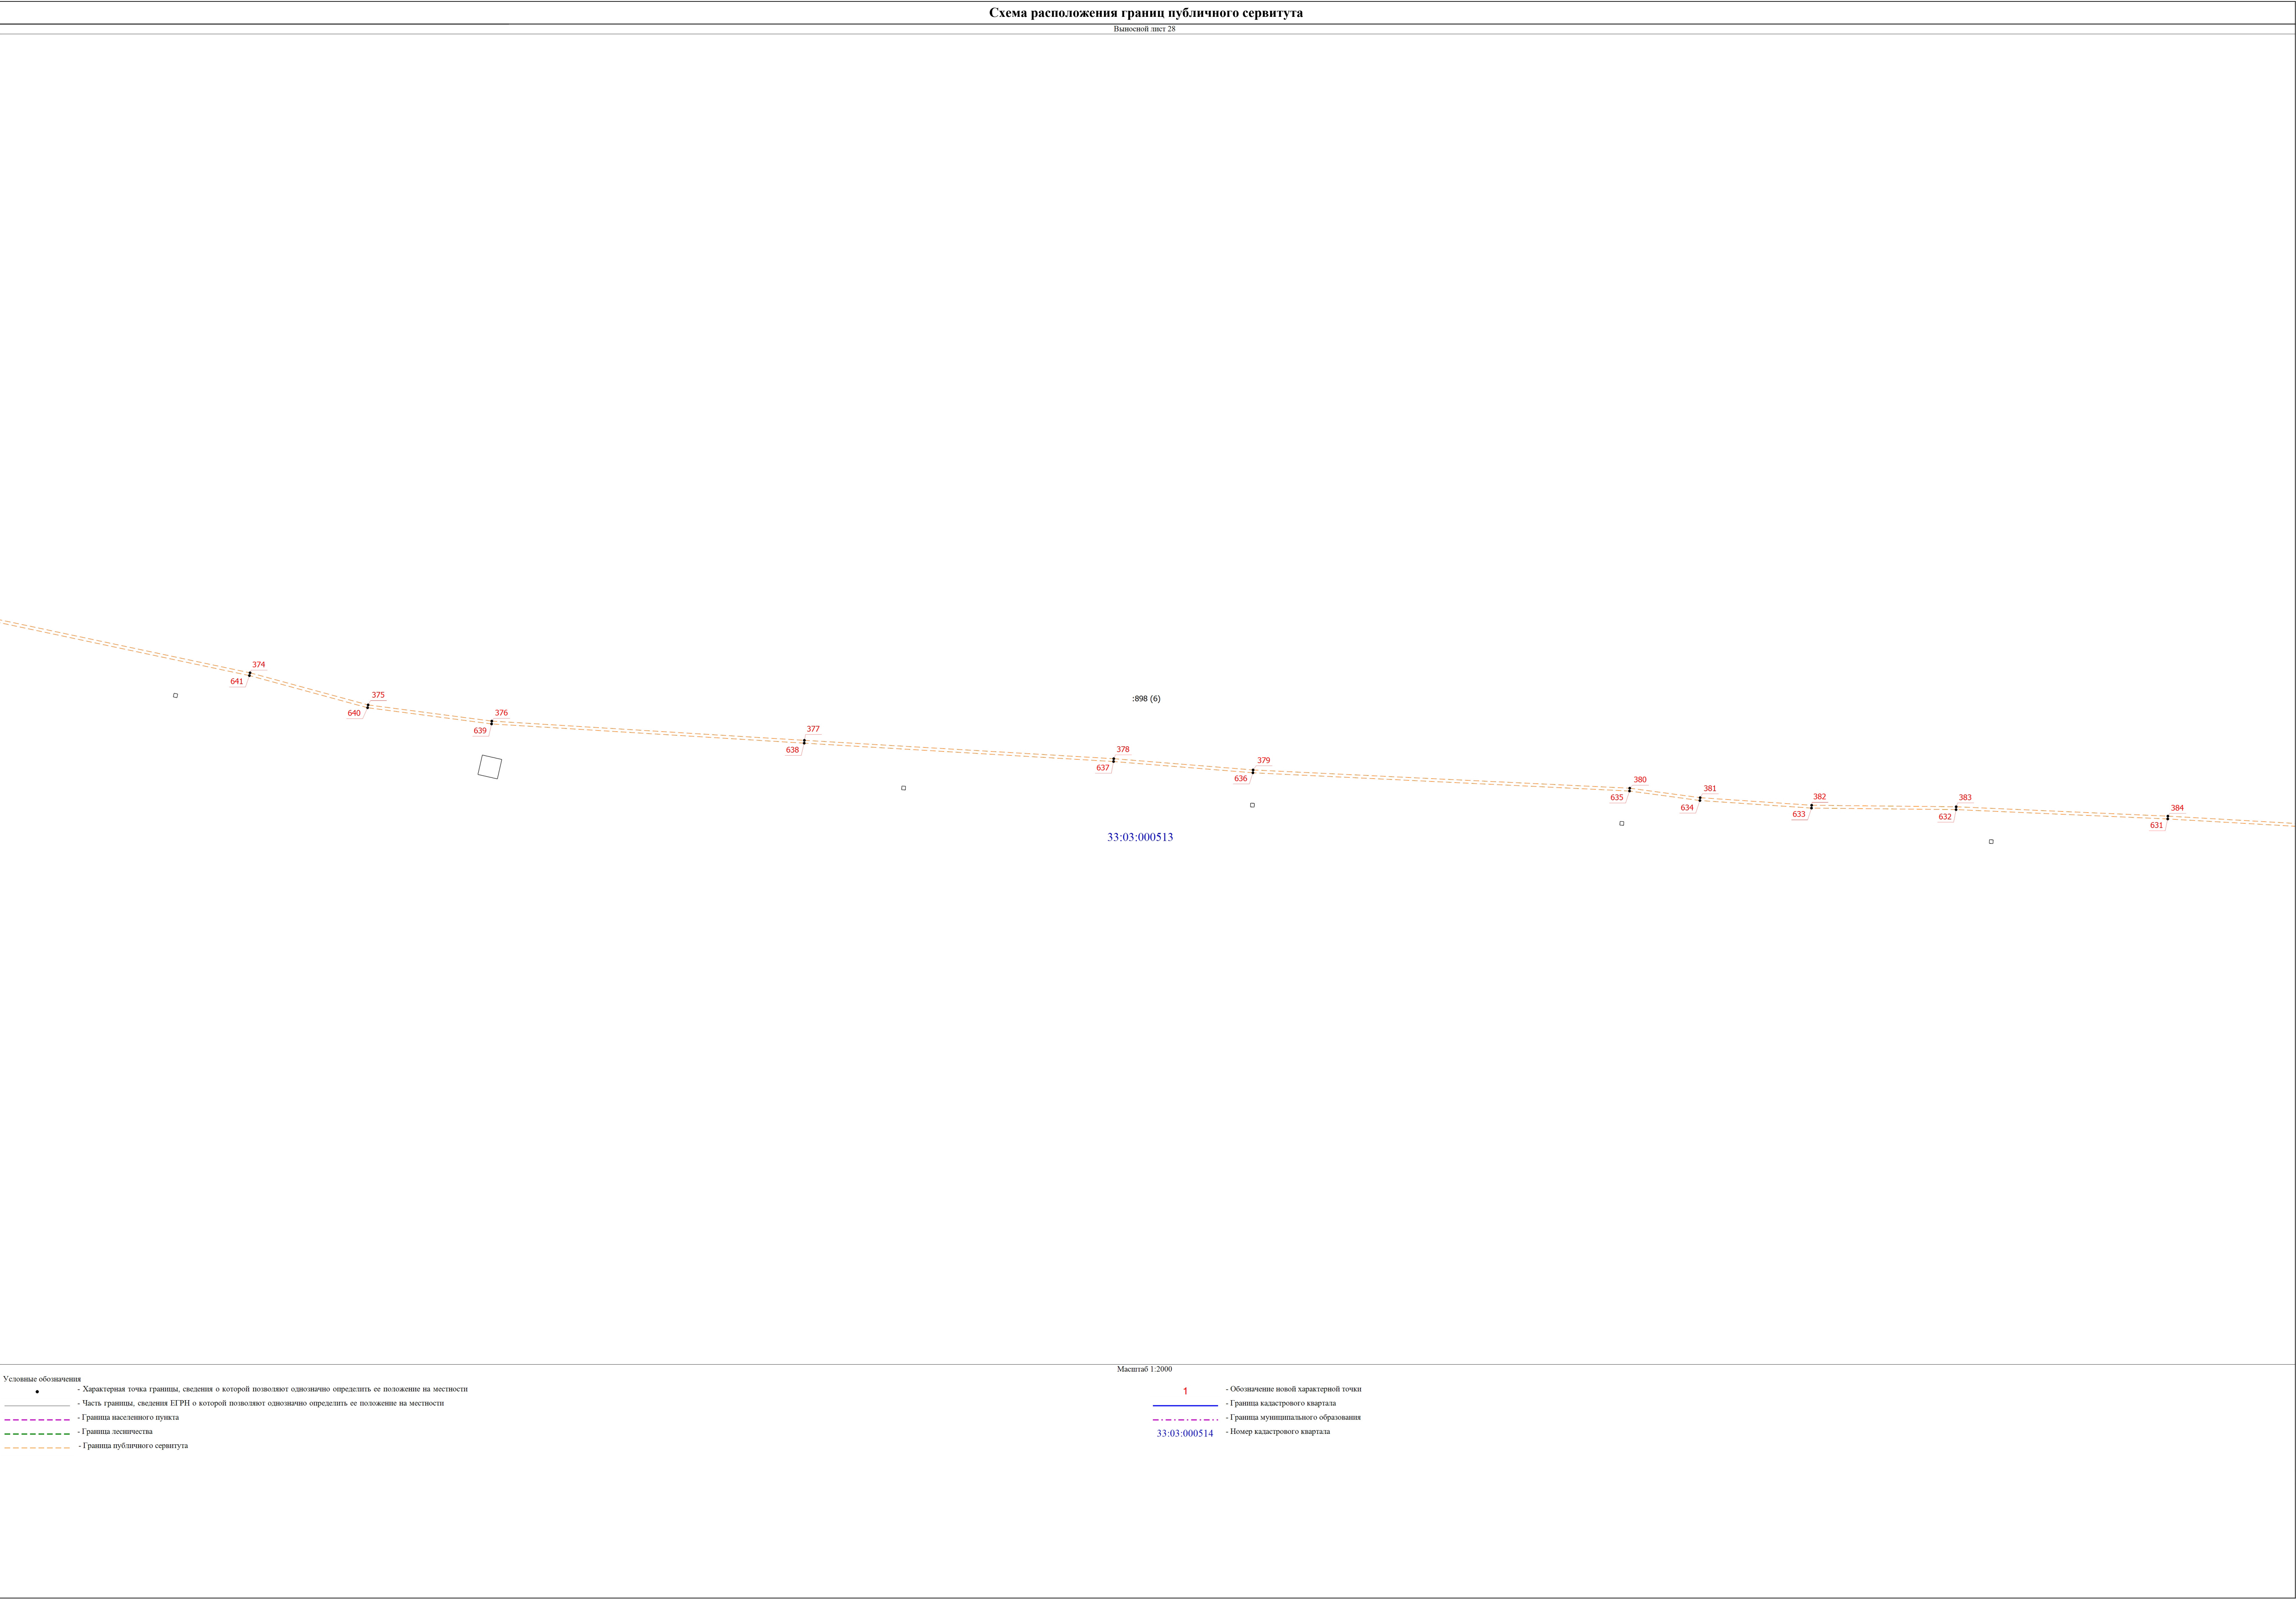

Выносной лист 29

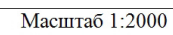


- - Характерная точка границы, сведения о которой позволяют однозначно определить ее положение на местности
- - Часть границы, сведения ЕИРН о которой позволяют однозначно определить ее положение на местности
- - Граница населенного пункта
- - Граница лесничества
- - Граница публичного сервитута

1	- Обозначение новой характерной точки
	- Граница кадастрового квартала
	- Граница муниципального образования
33:03:000514	- Номер кадастрового квартала

Схема расположения границ публичного сервитута

Выпосной лист 30

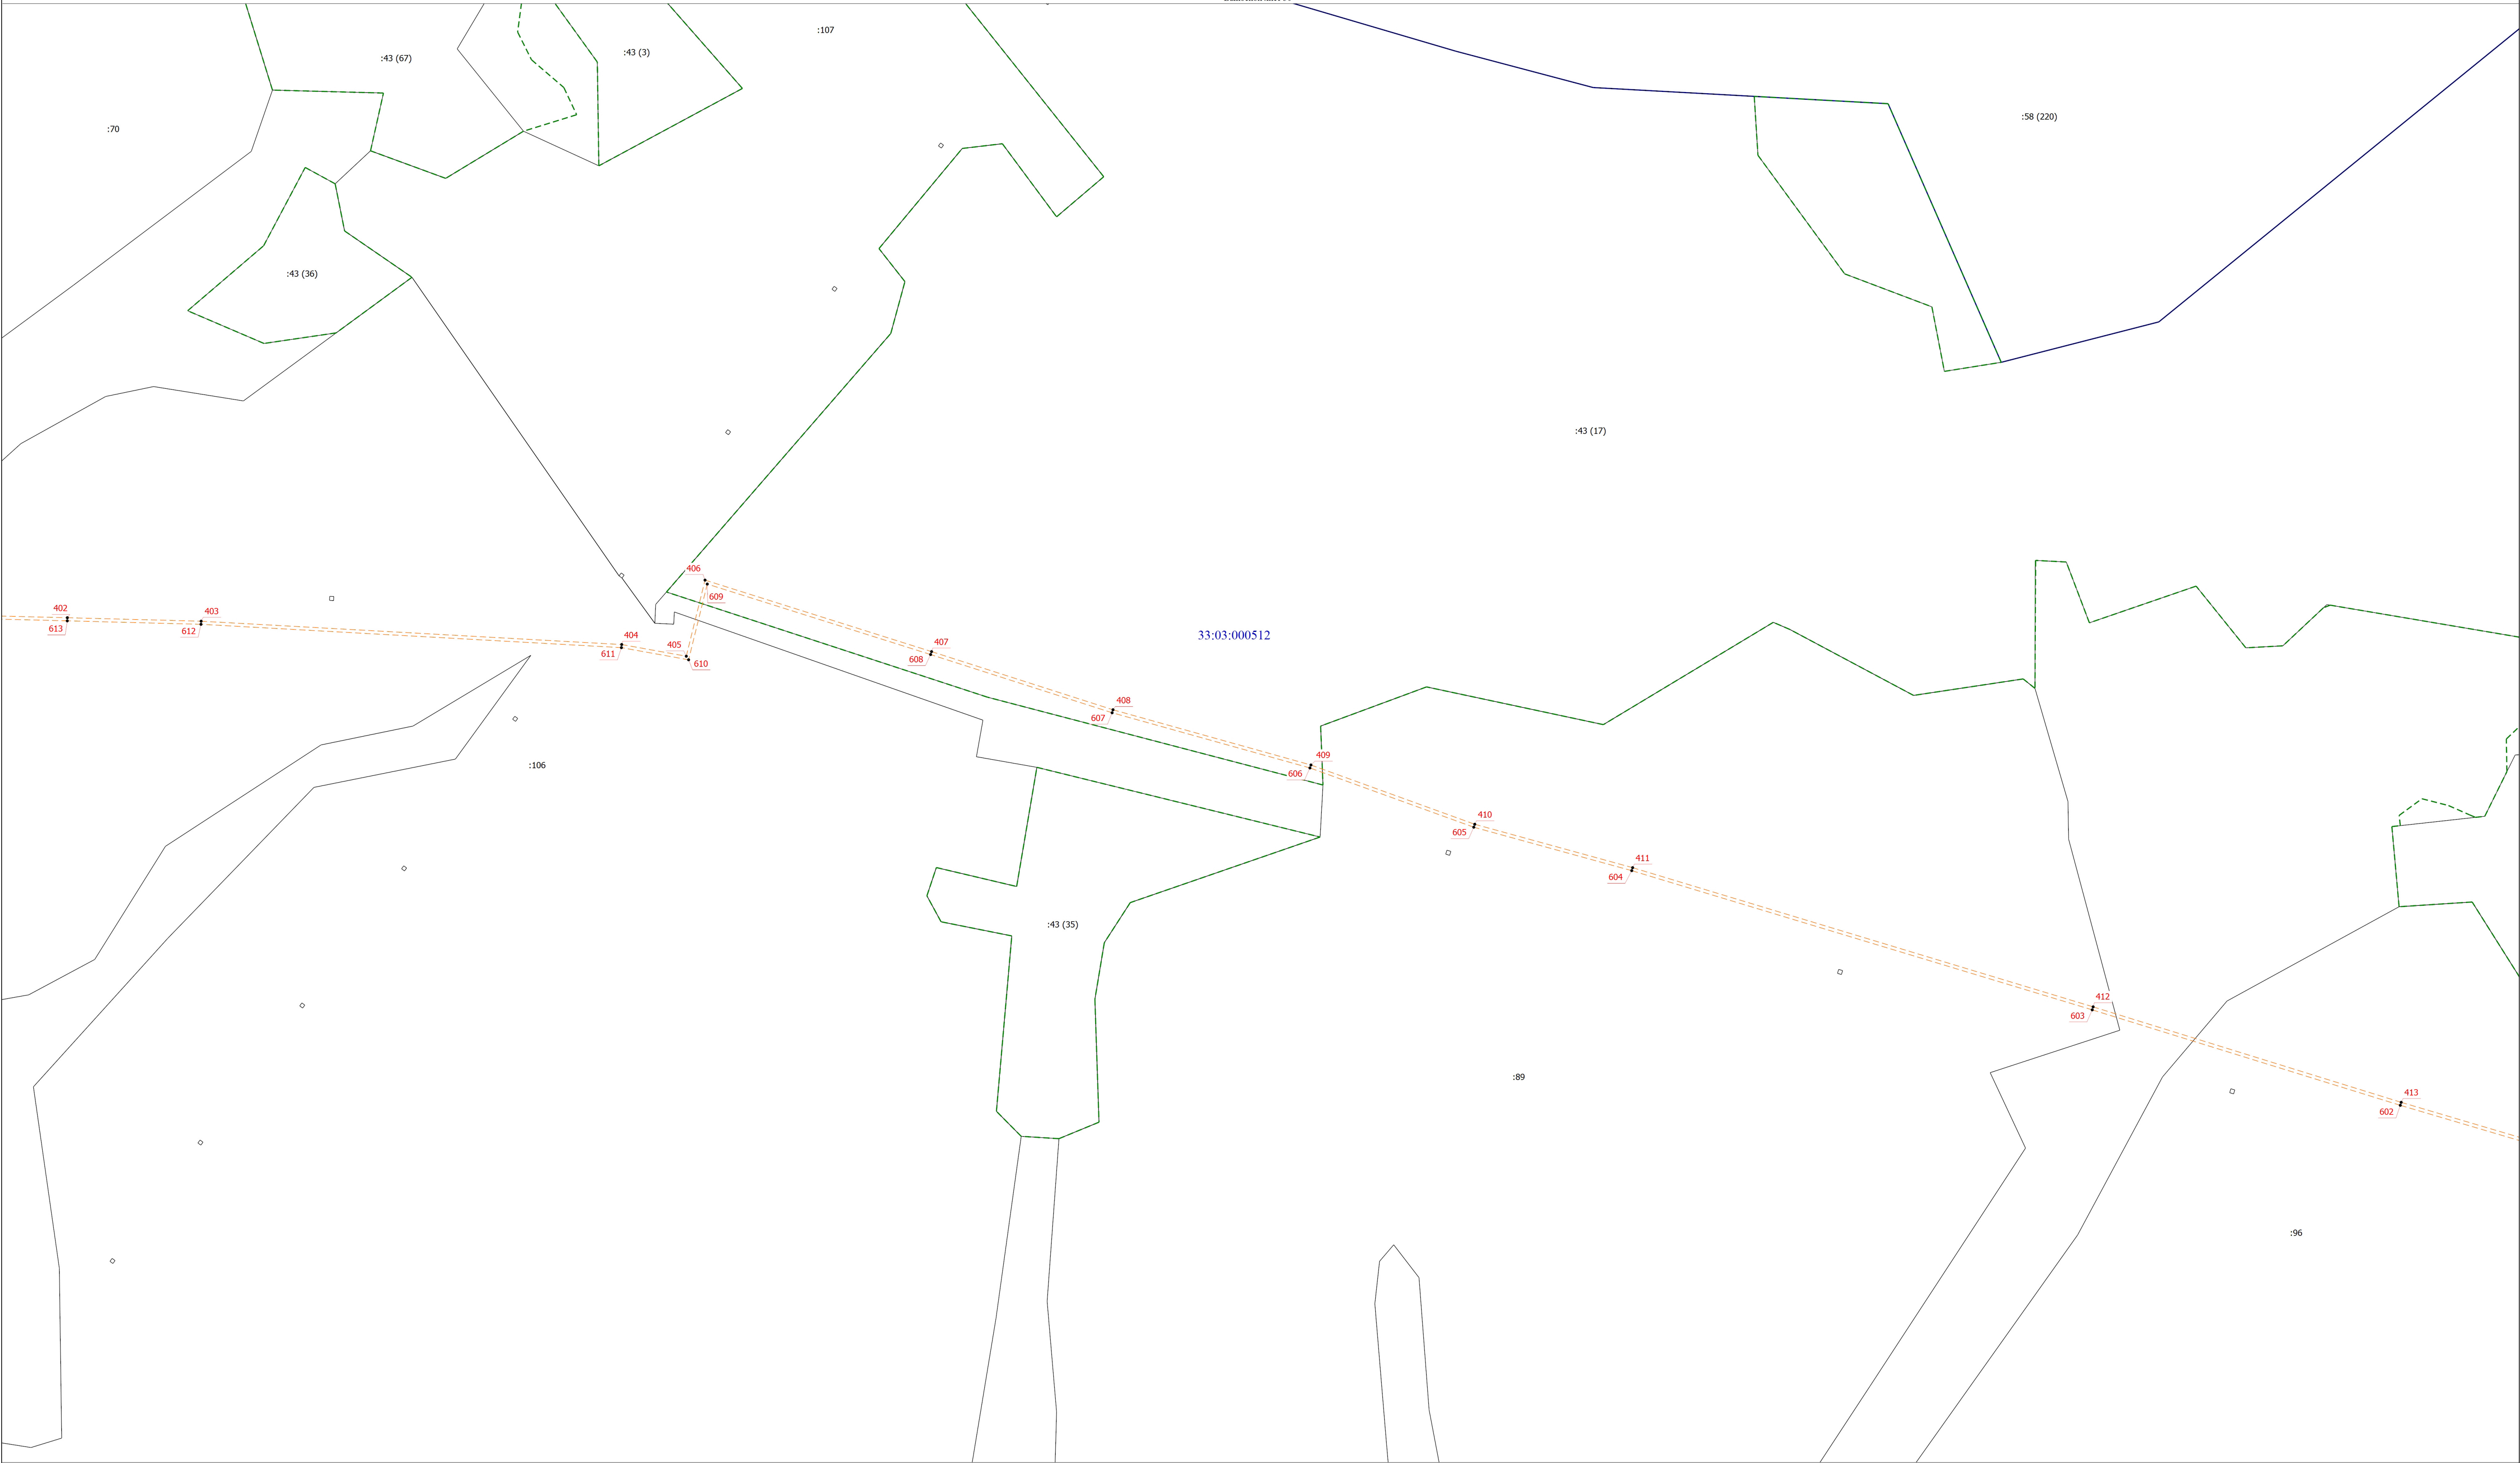


Условные обозначения

- - Характерная точка границы, сведения о которой позволяют однозначно определить ее положение на местности
- - Часть границ, сведения ЕГРН о которой позволяют однозначно определить ее положение на местности
- - - - - Граница населенного пункта
- - - - - Граница лесничества
- - - - - Граница публичного сервитута

Масштаб 1:2000

1

- Обозначение новой характерной точки
- - - - - Граница кадастрового квартала
- - - - - Граница муниципального образования
- 33:03:000514 - Номер кадастрового квартала

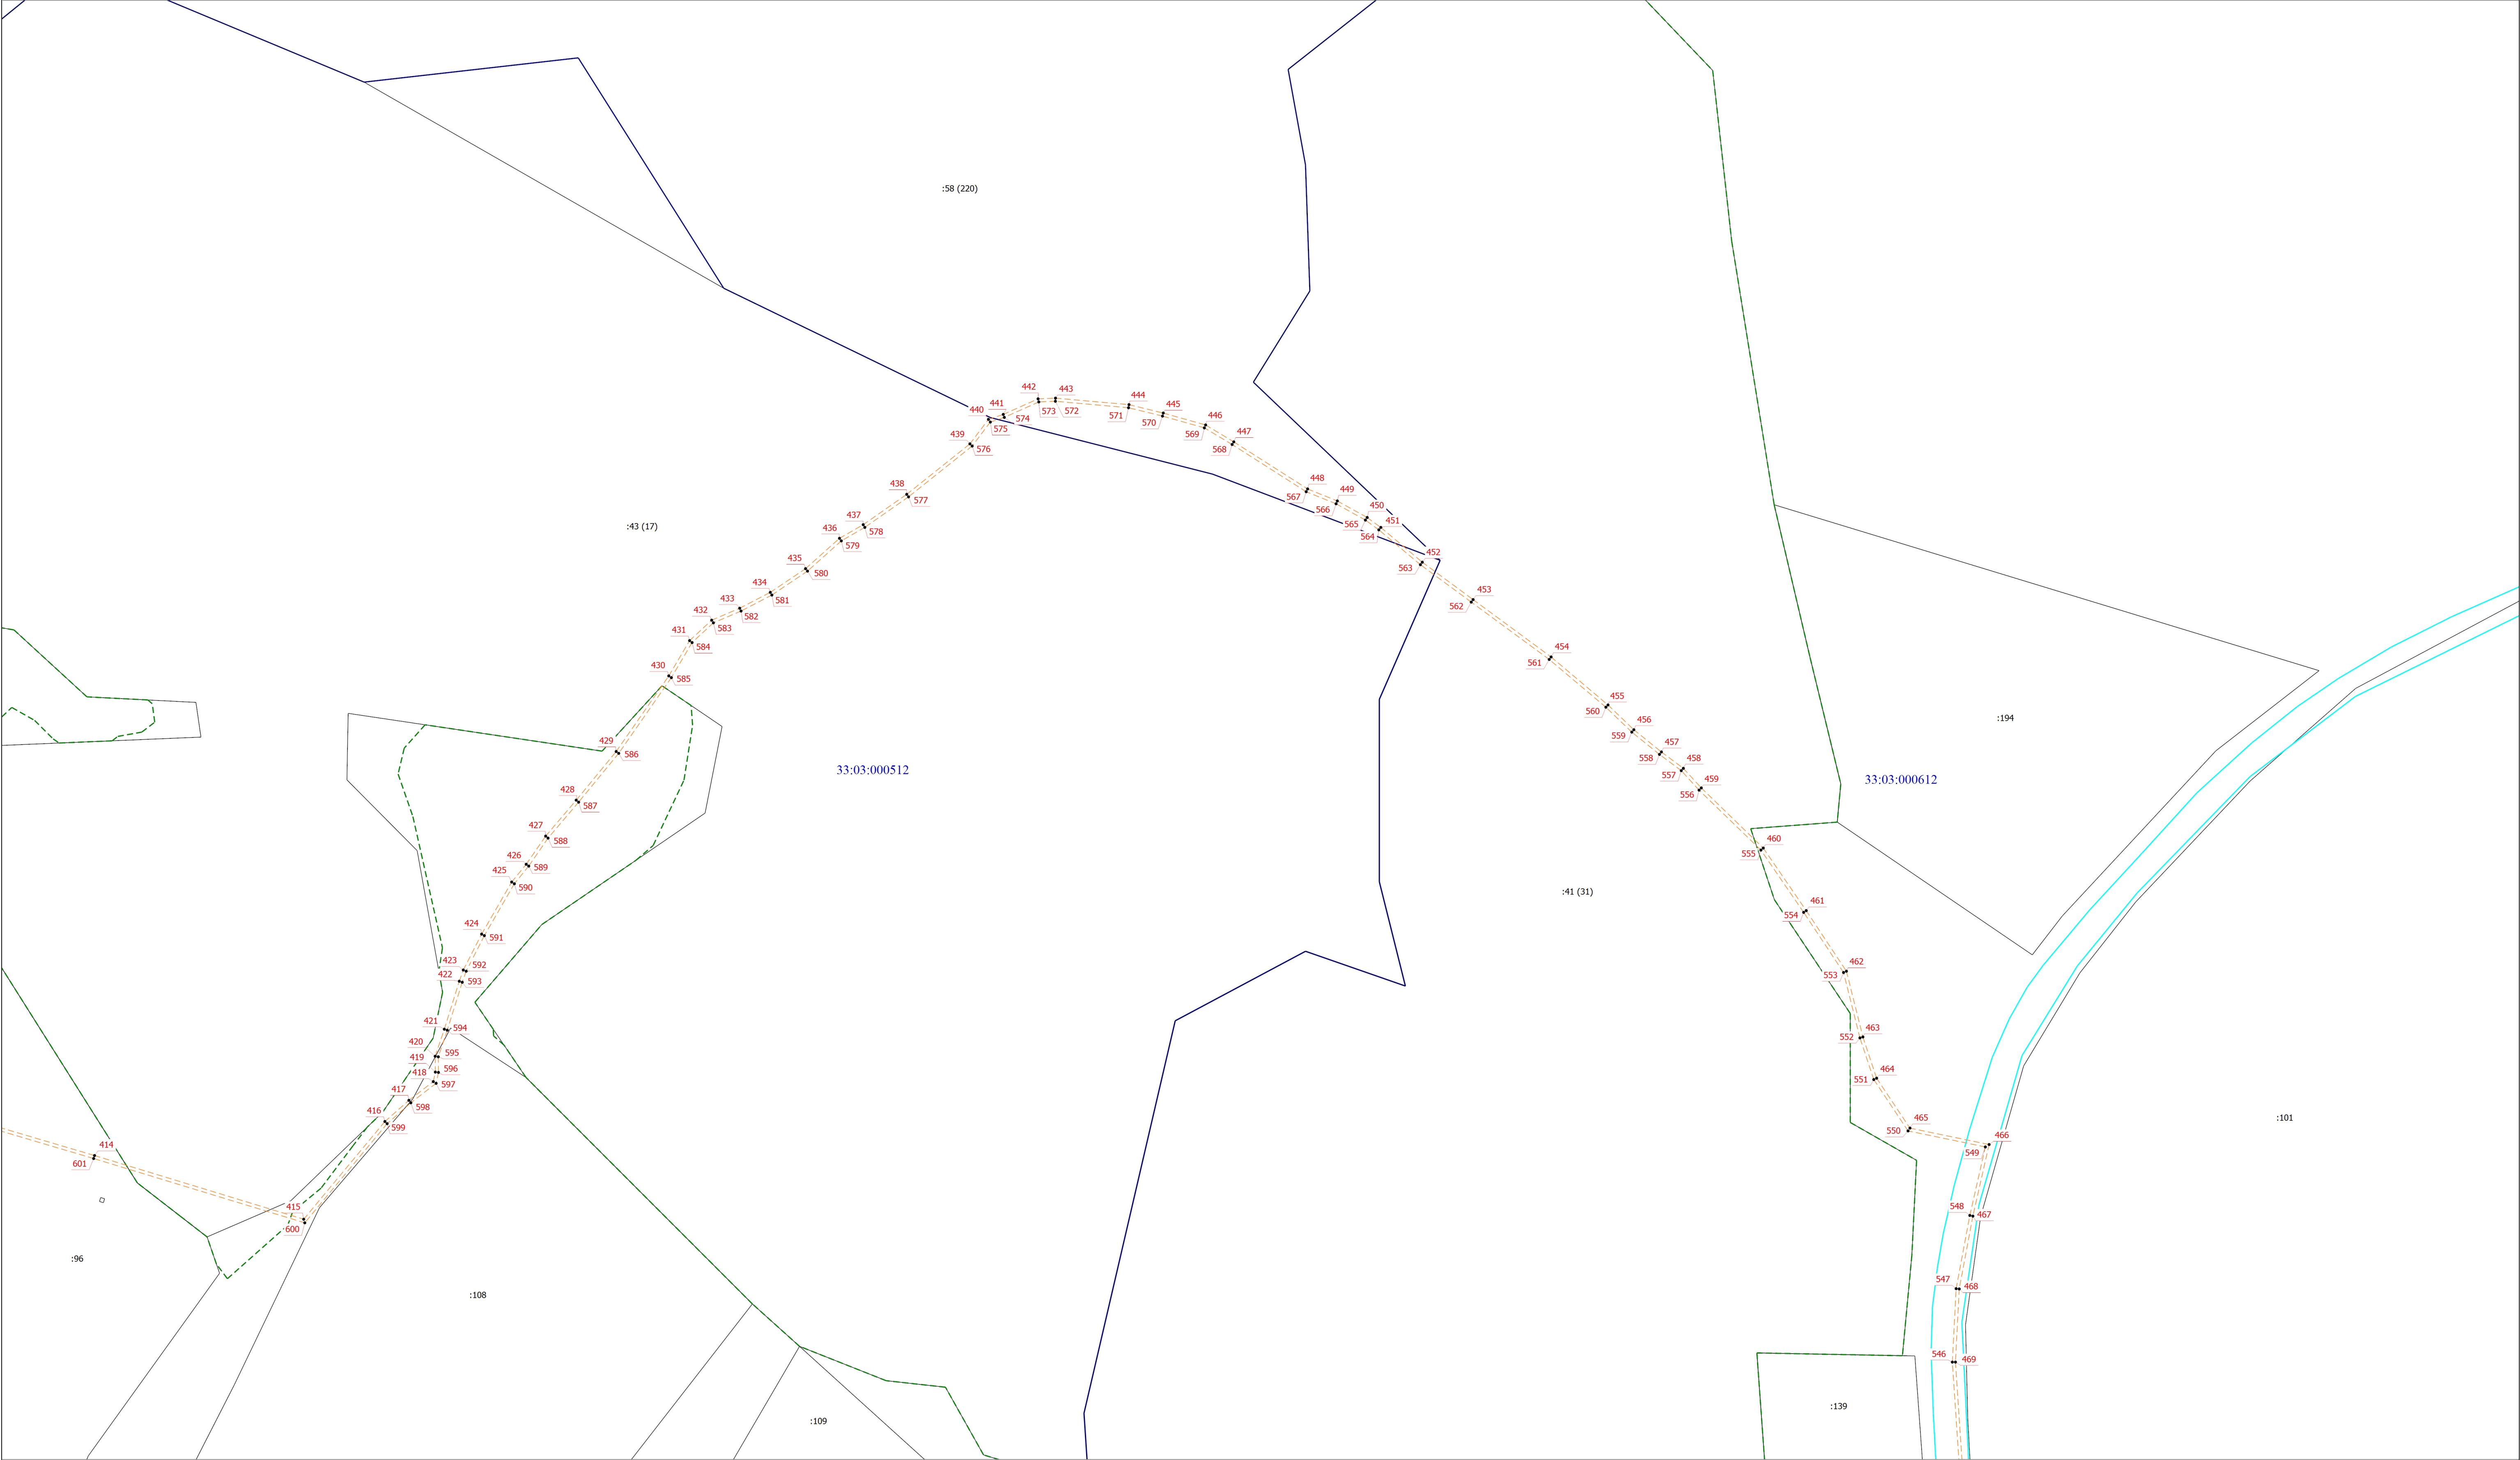

Условные обозначения

- Характерная точка границы, сведения о которой позволяют однозначно определить ее положение на местности
- Часть границ, сведения ЕГРН о которой позволяют однозначно определить ее положение на местности
- - - Граница населенного пункта
- - - Граница лесничества
- - - Граница публичного сервитута

Масштаб 1:2000

1

- Обозначение новой характерной точки
- Граница кадастрового квартала
- - - Граница муниципального образования
- 33:03:000514 - Номер кадастрового квартала

Схема расположения границ публичного сервитута

Выпосной лист 32



- Условные обозначения

 - - Характерная точка границы, сведения о которой позволяют однозначно определить ее положение на местности
 - - Часть границы, сведения ЕГРН о которой позволяют однозначно определить ее положение на местности
 - - - - - Граница насажденного пункта
 - - - - - Граница лесничества
 - - - - - Граница публичного сервитута
- Масштаб 1:2000

1 - Обозначение новой характерной точки


— - - - - Граница кадастрового квартала

- - - - - Граница муниципального образования

33:03:000514 - Номер кадастрового квартала

Схема расположения границ публичного сервитута

Выпосной лист 33

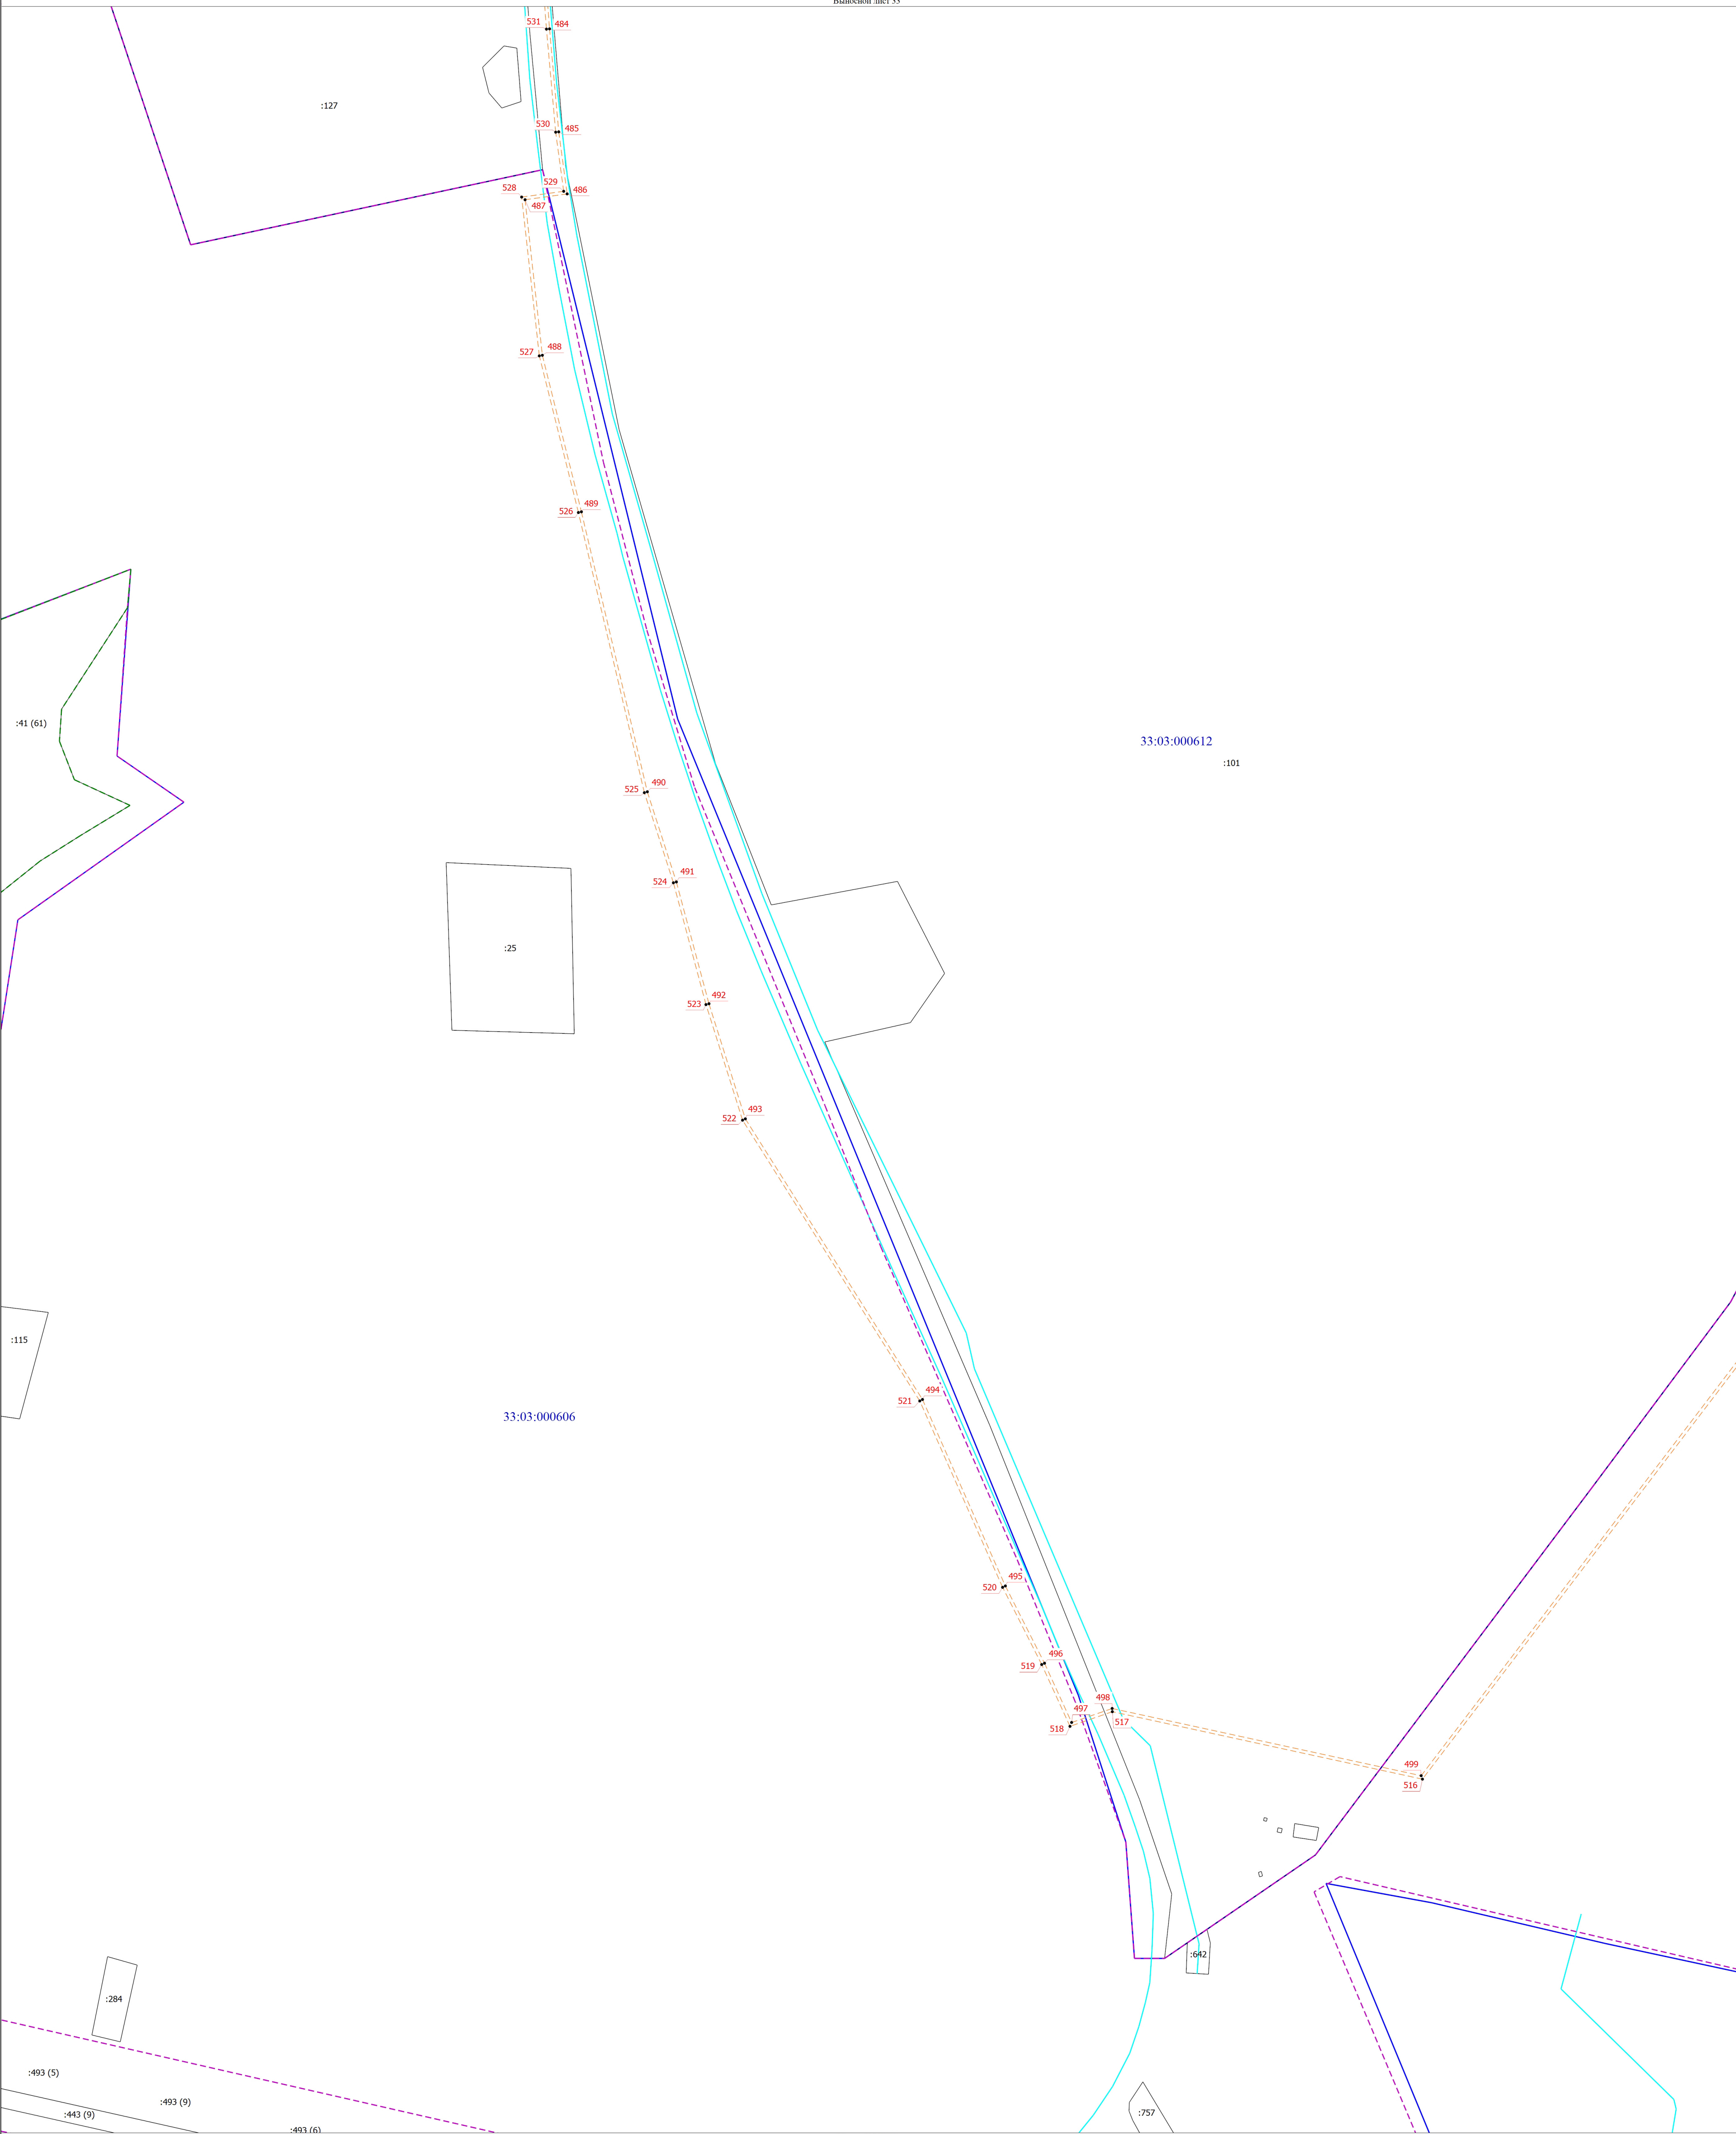

Условные обозначения

- - Характерная точка границы, сведения о которой позволяют однозначно определить ее положение на местности
- - Часть границы, сведения ЕГРН о которой позволяют однозначно определить ее положение на местности
- - - - - Граница населенного пункта
- - - - - Граница лесничества
- - - - - Граница публичного сервитута


Масштаб 1:2000

1

- Обозначение новой характерной точки
- - - - - Границы кадастрового квартала
- - - - - Границы муниципального образования
- 33:03:000514 - Номер кадастрового квартала

Схема расположения границ публичного сервитута

Выносной лист 34

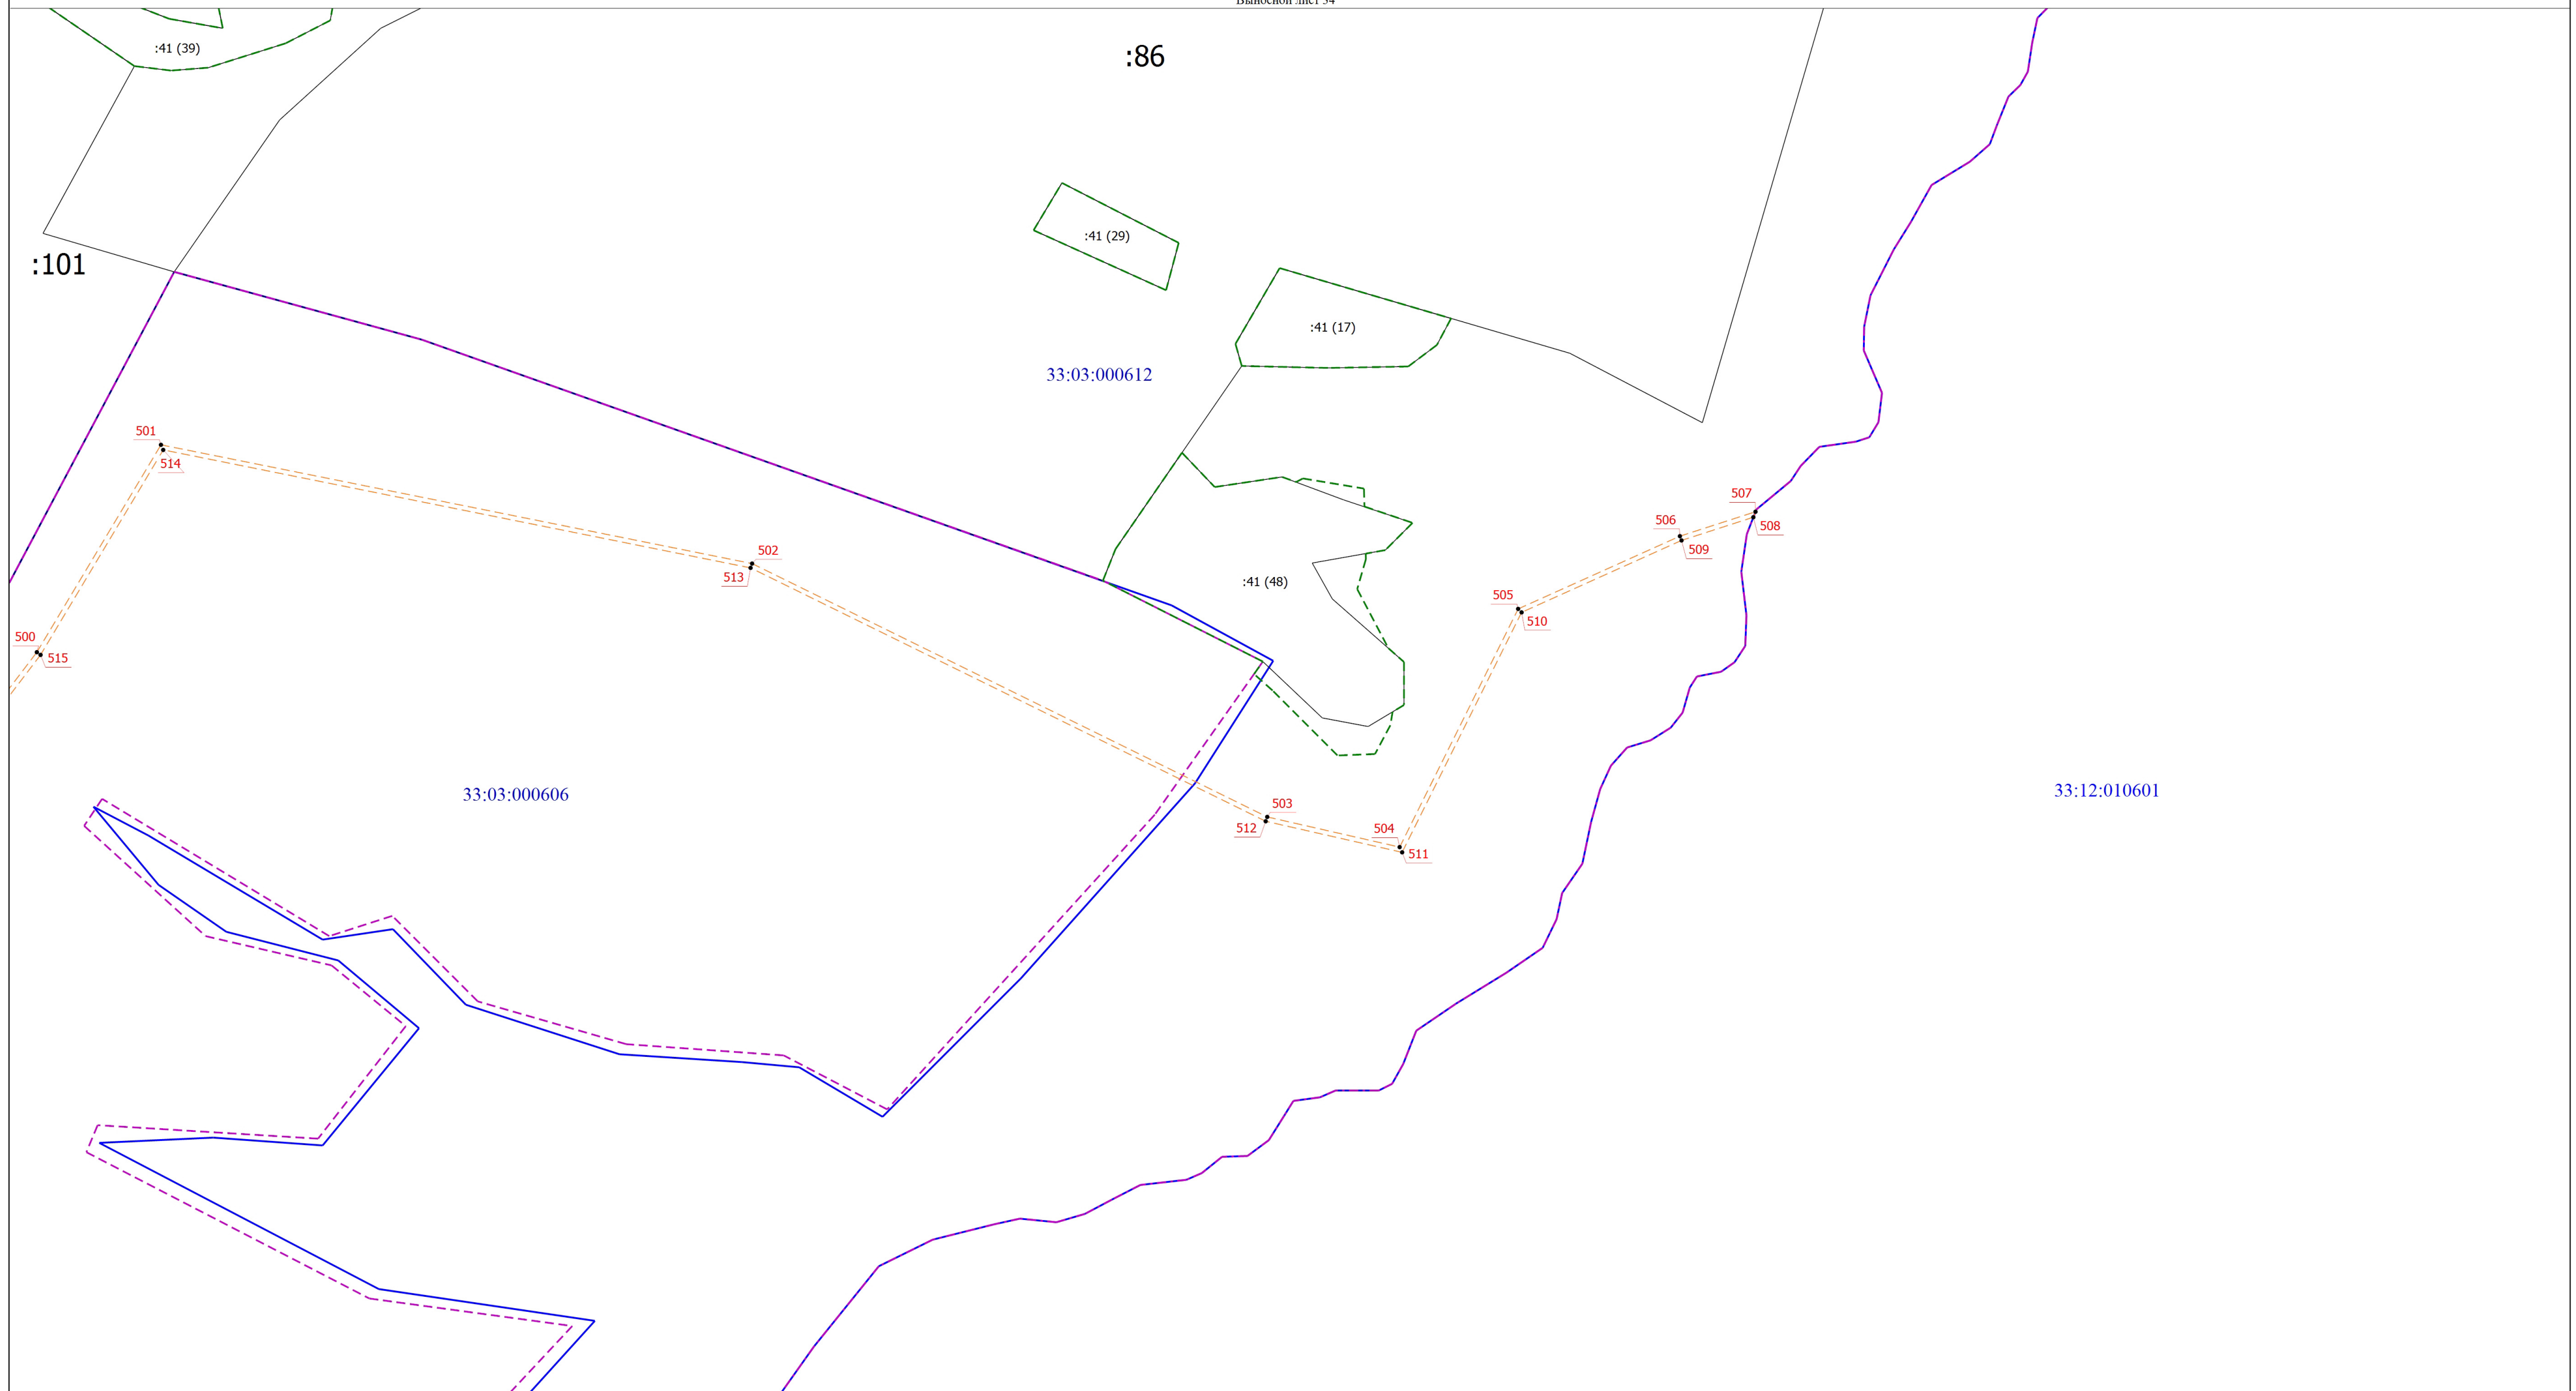

Условные обозначения

- Характерная точка границы, сведения о которой позволяют однозначно определить ее положение на местности
 - Часть границы, сведения ЕГРН о которой позволяют однозначно определить ее положение на местности
 - Граница населенного пункта
 - Граница лесничества
 - Граница публичного сервитута

Масштаб 1:2000

- | | |
|--------------|---------------------------------------|
| 1 | - Обозначение новой характерной точки |
| _____ | - Граница кадастрового квартала |
| ----- | - Граница муниципального образования |
| 33:03:000514 | - Номер кадастрового квартала |