





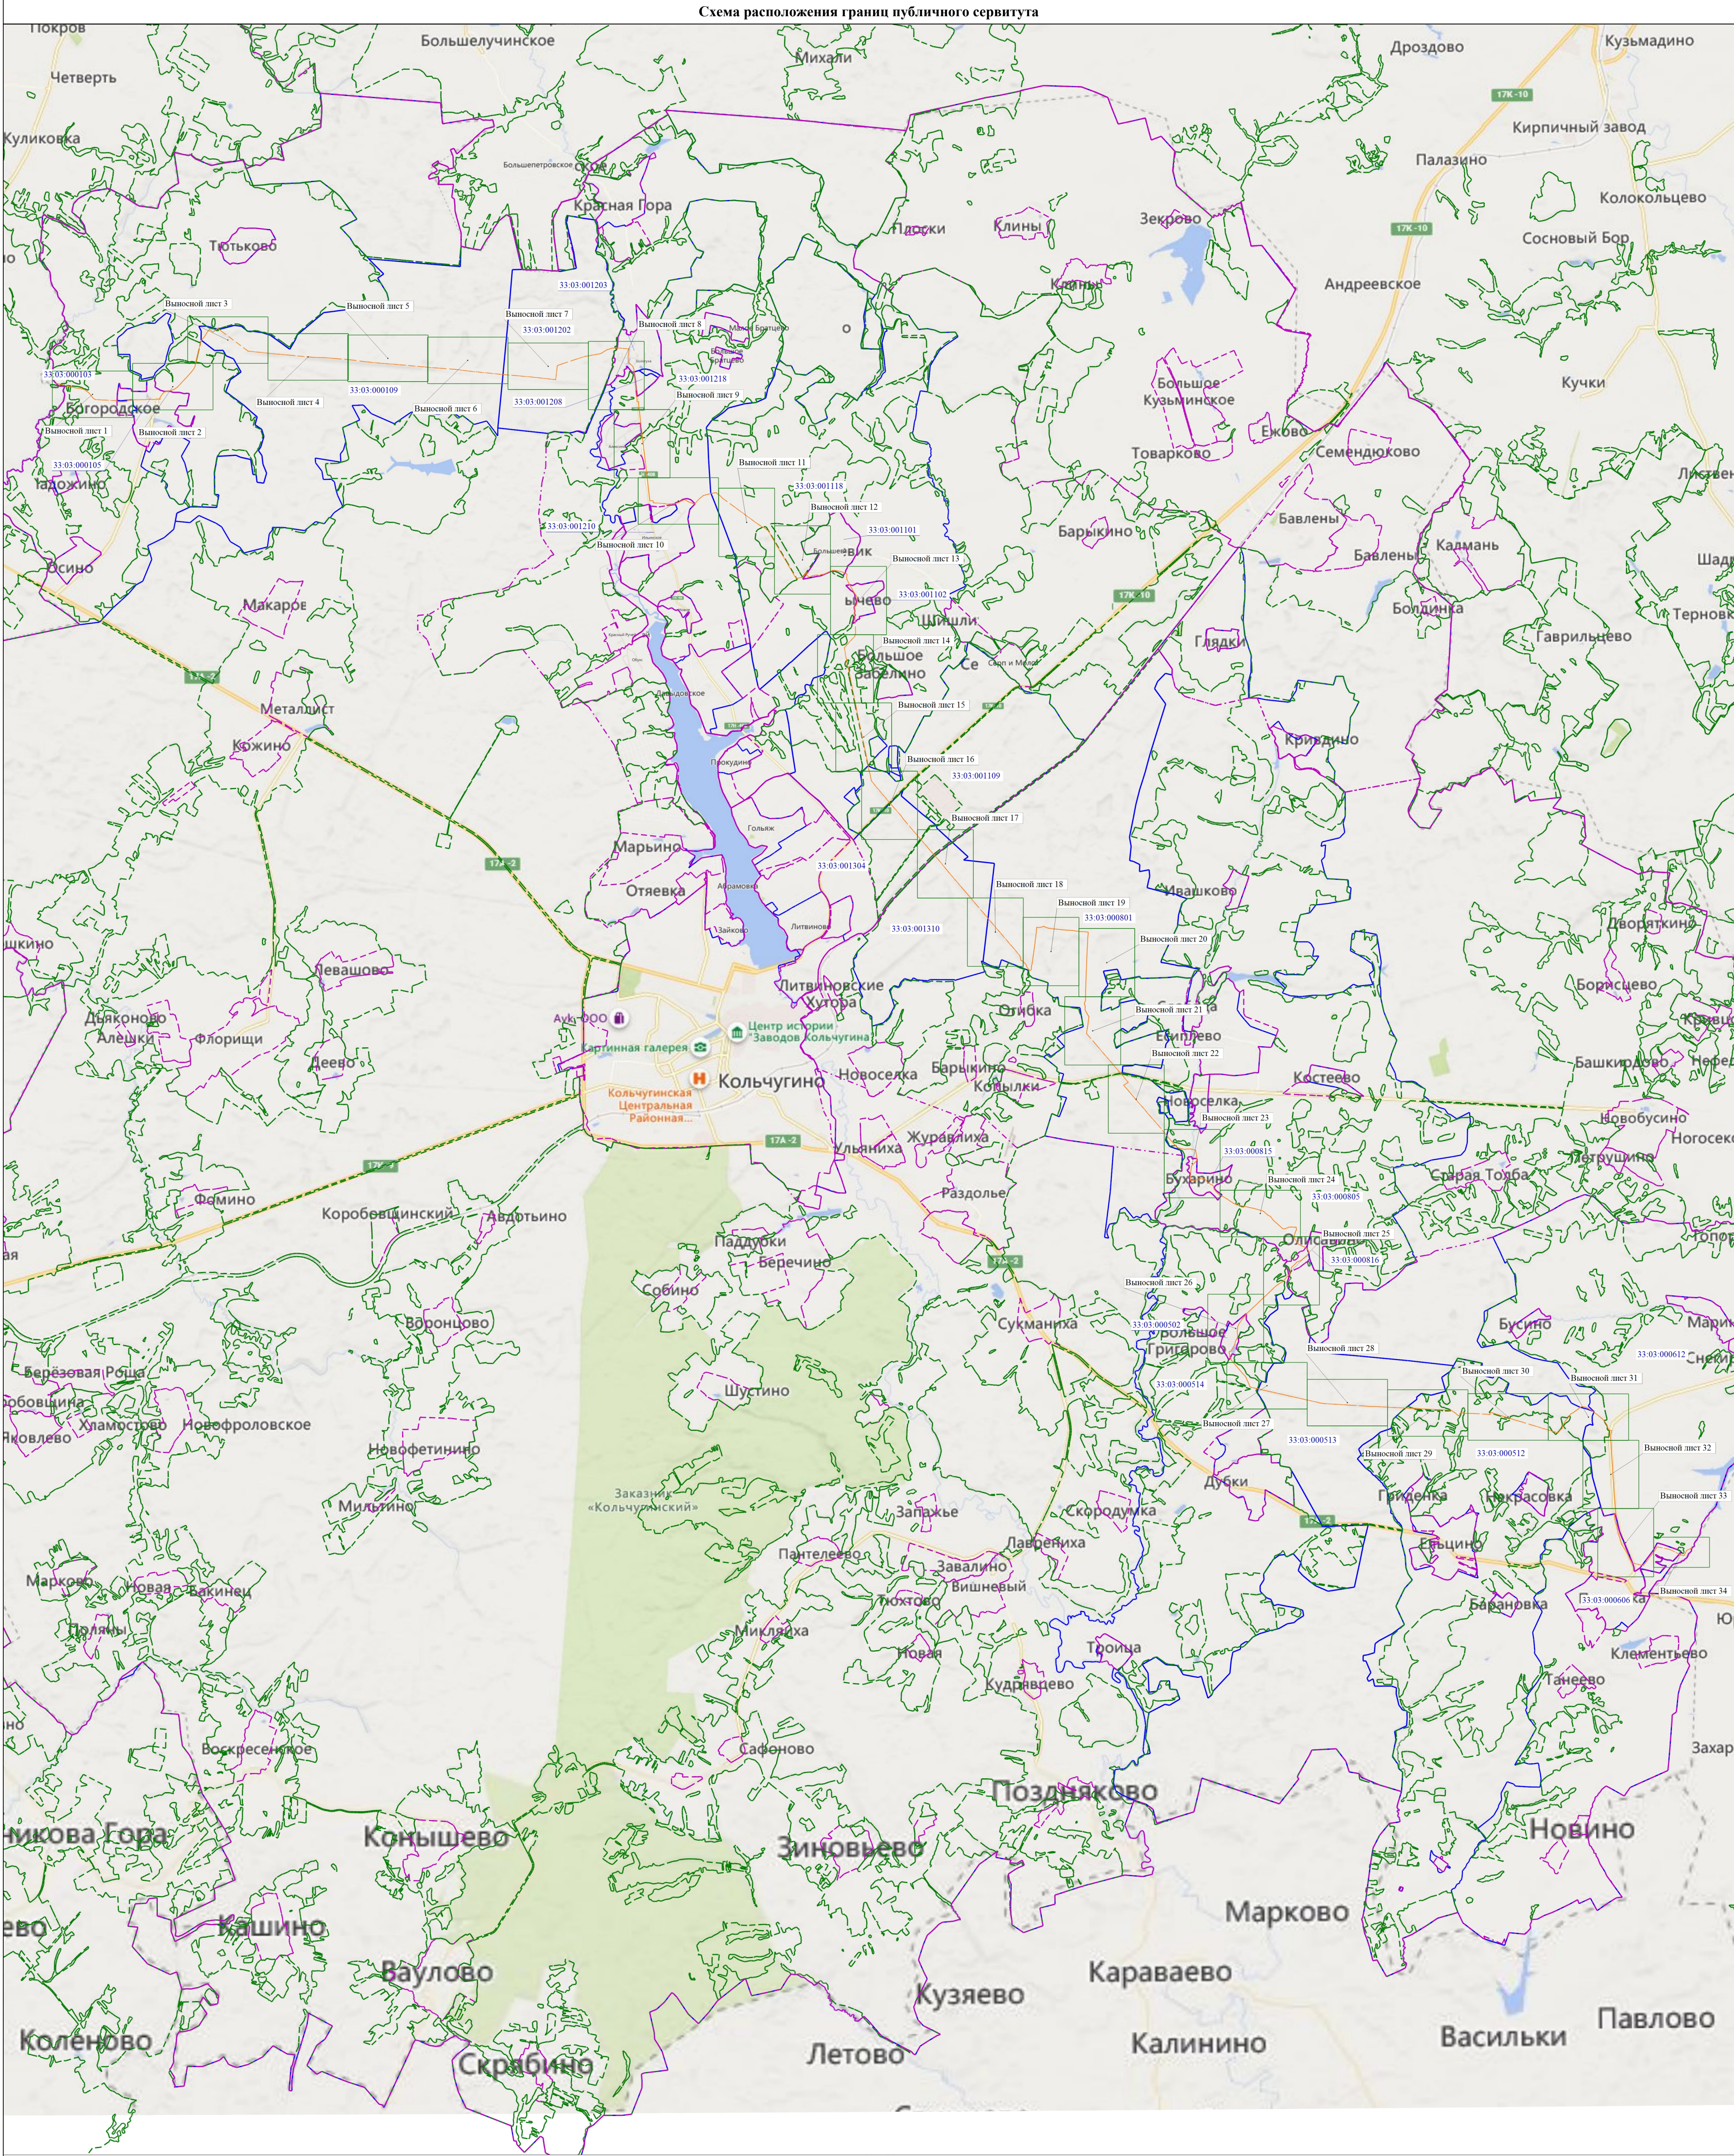

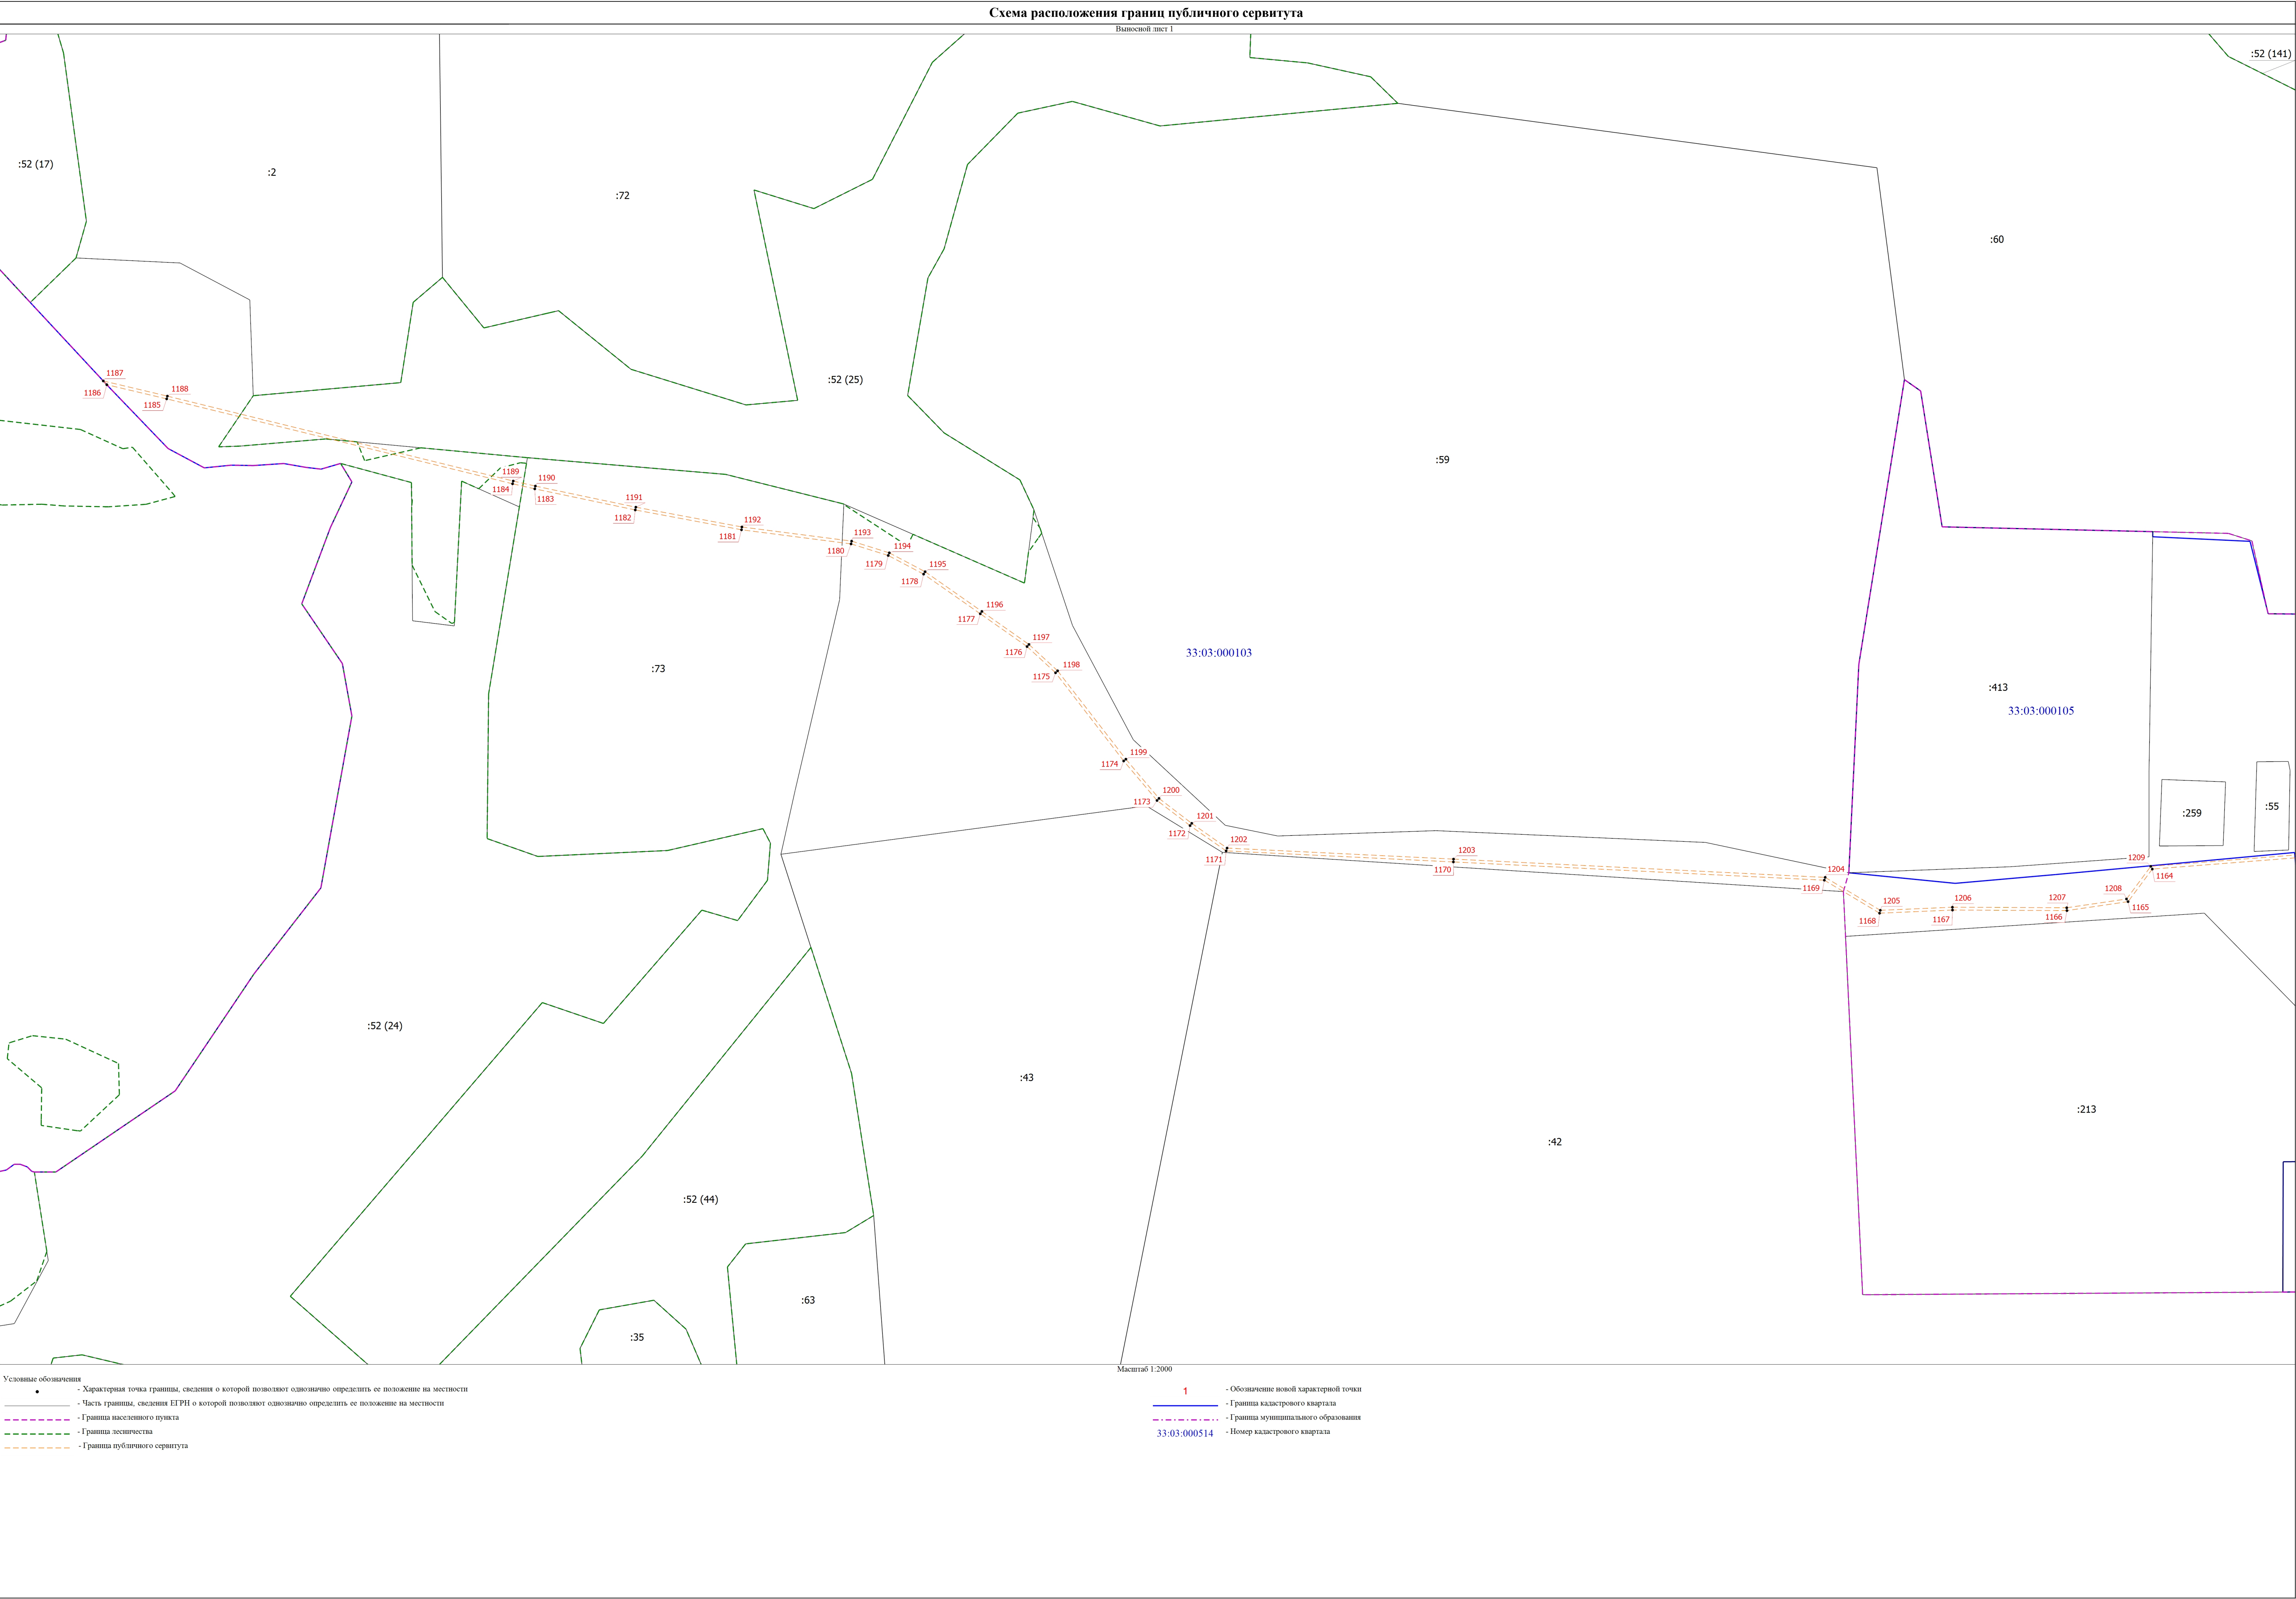

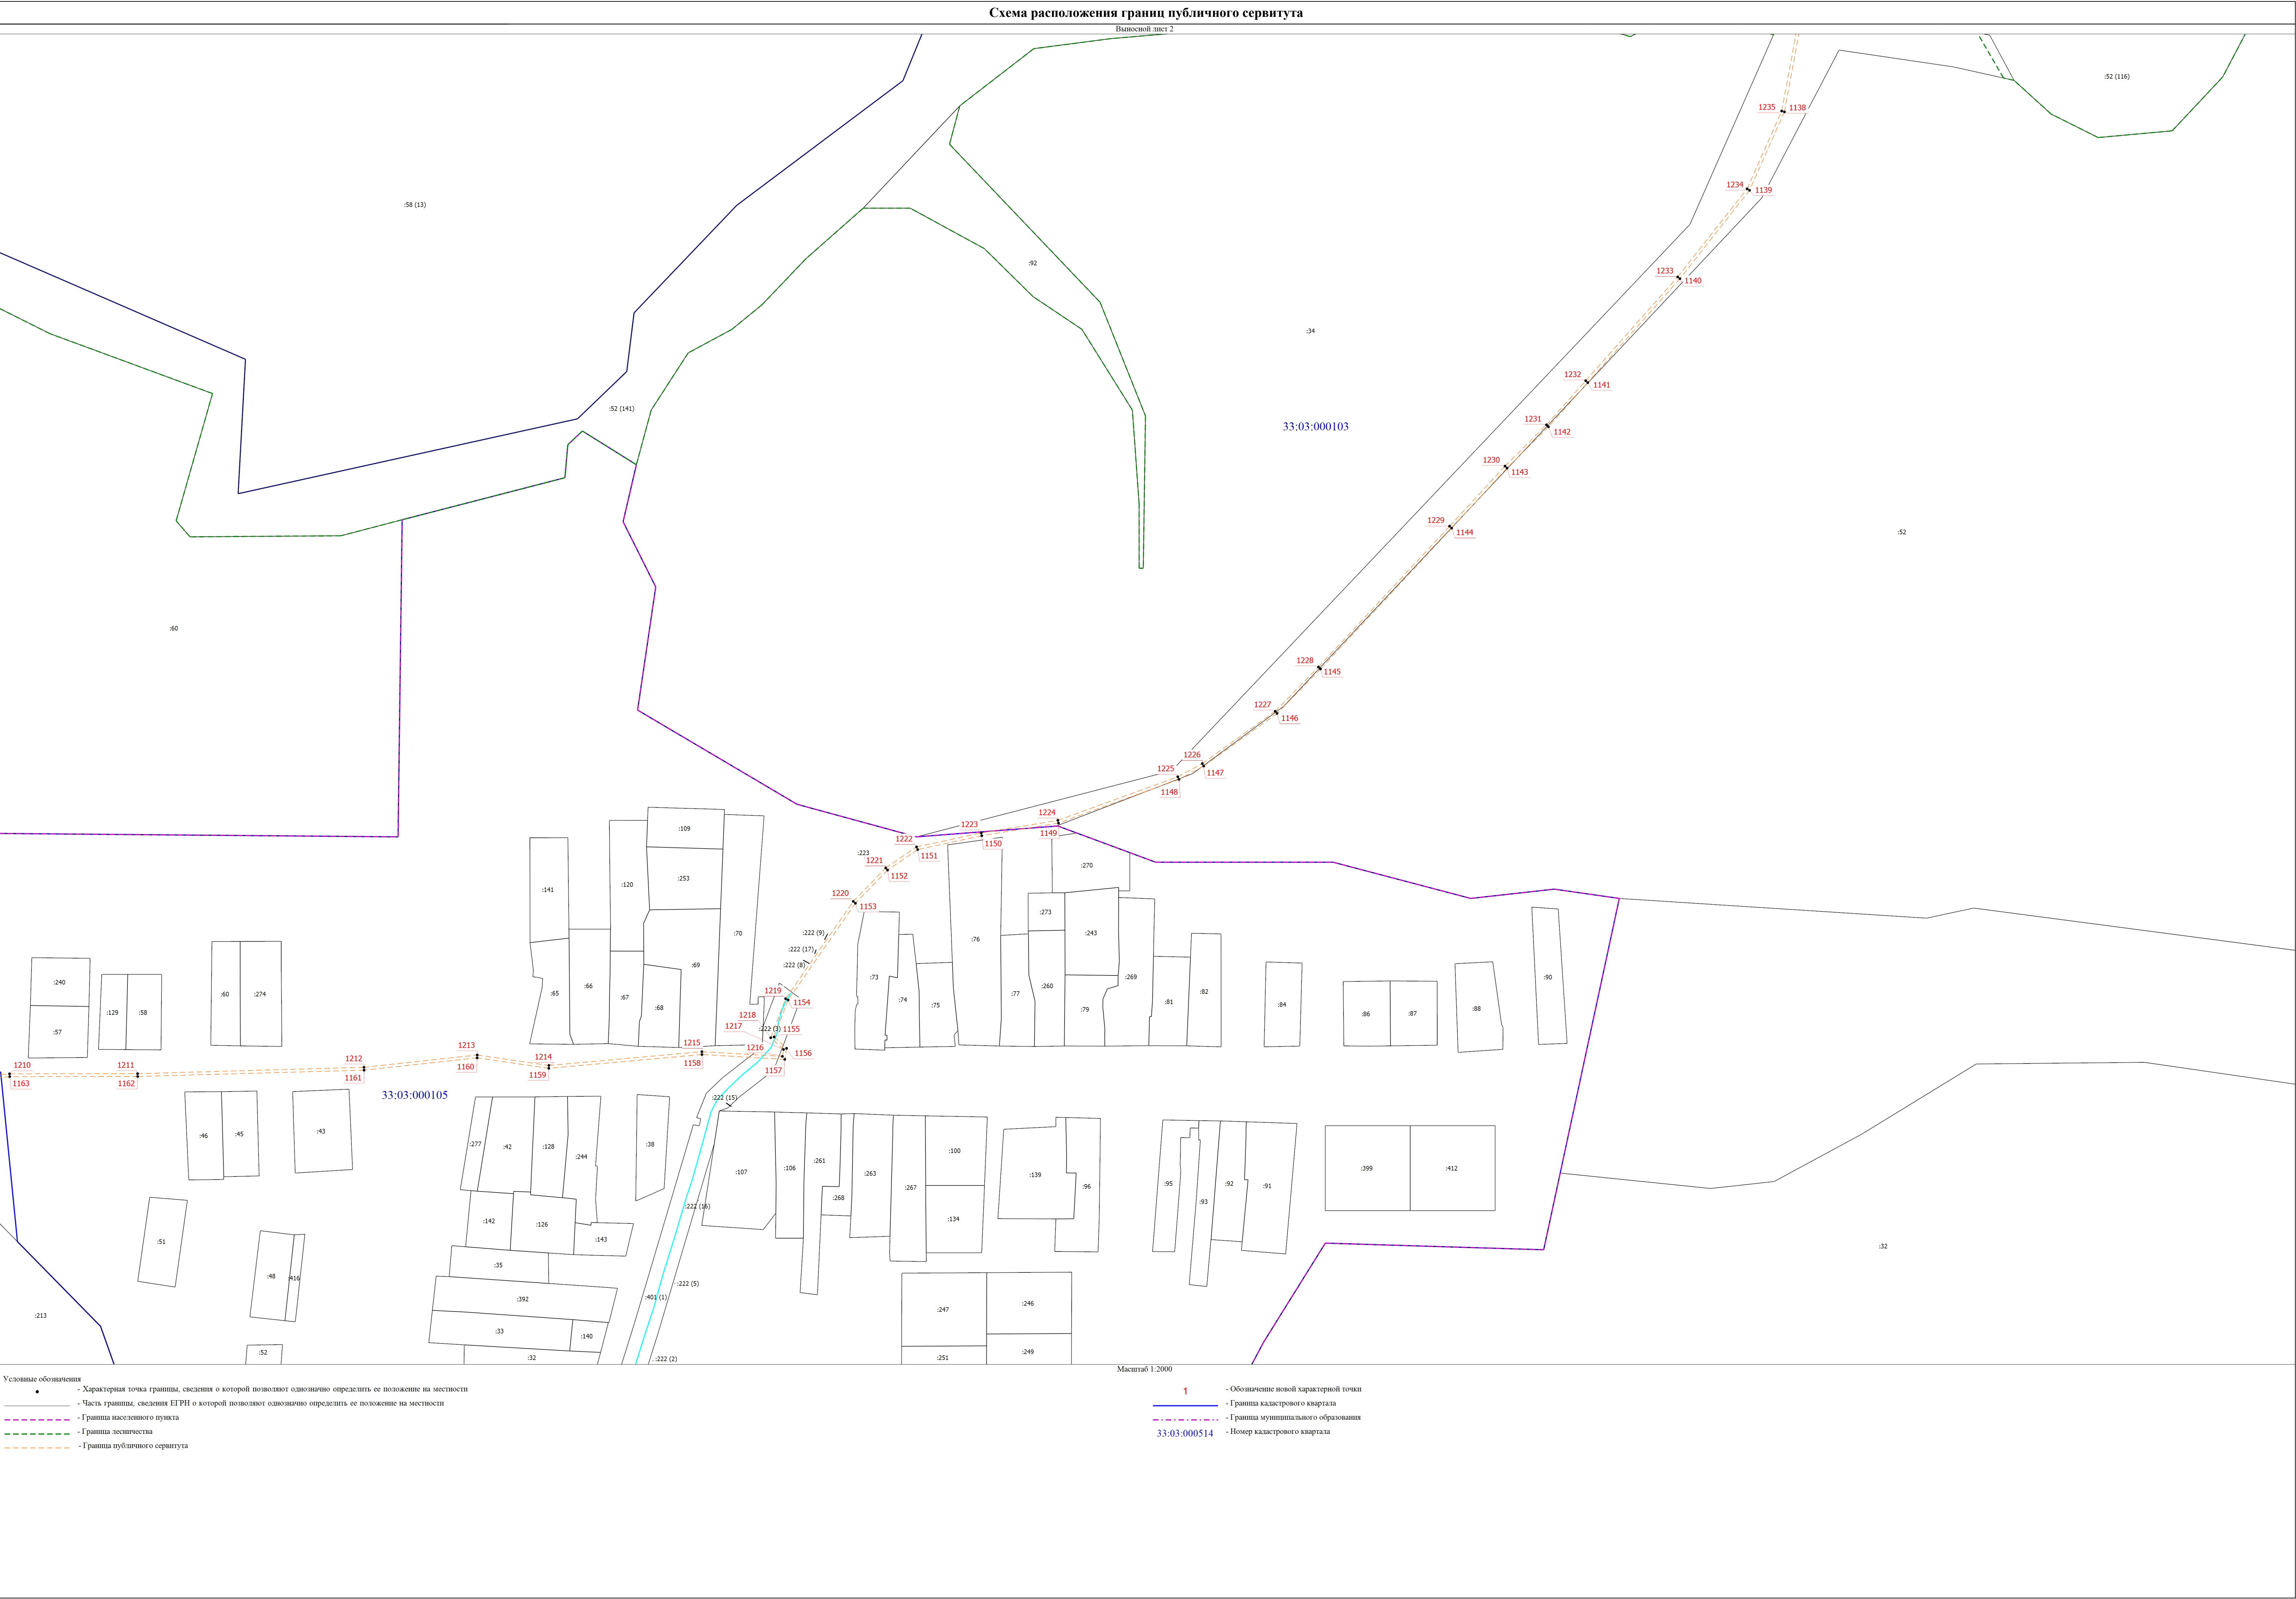



Выносной лист 3

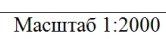



- - Характерная точка границы, сведения о которой позволяют однозначно определить ее положение на местности
- _____ - Часть границы, сведения ЕИРН о которой позволяют однозначно определить ее положение на местности
- - Граница населенного пункта
- - Граница лесничества
- - Граница публичного сервитута

1	- Обозначение новой характерной точки
	- Граница кадастрового квартала
	- Граница муниципального образования
33:03:000514	- Номер кадастрового квартала

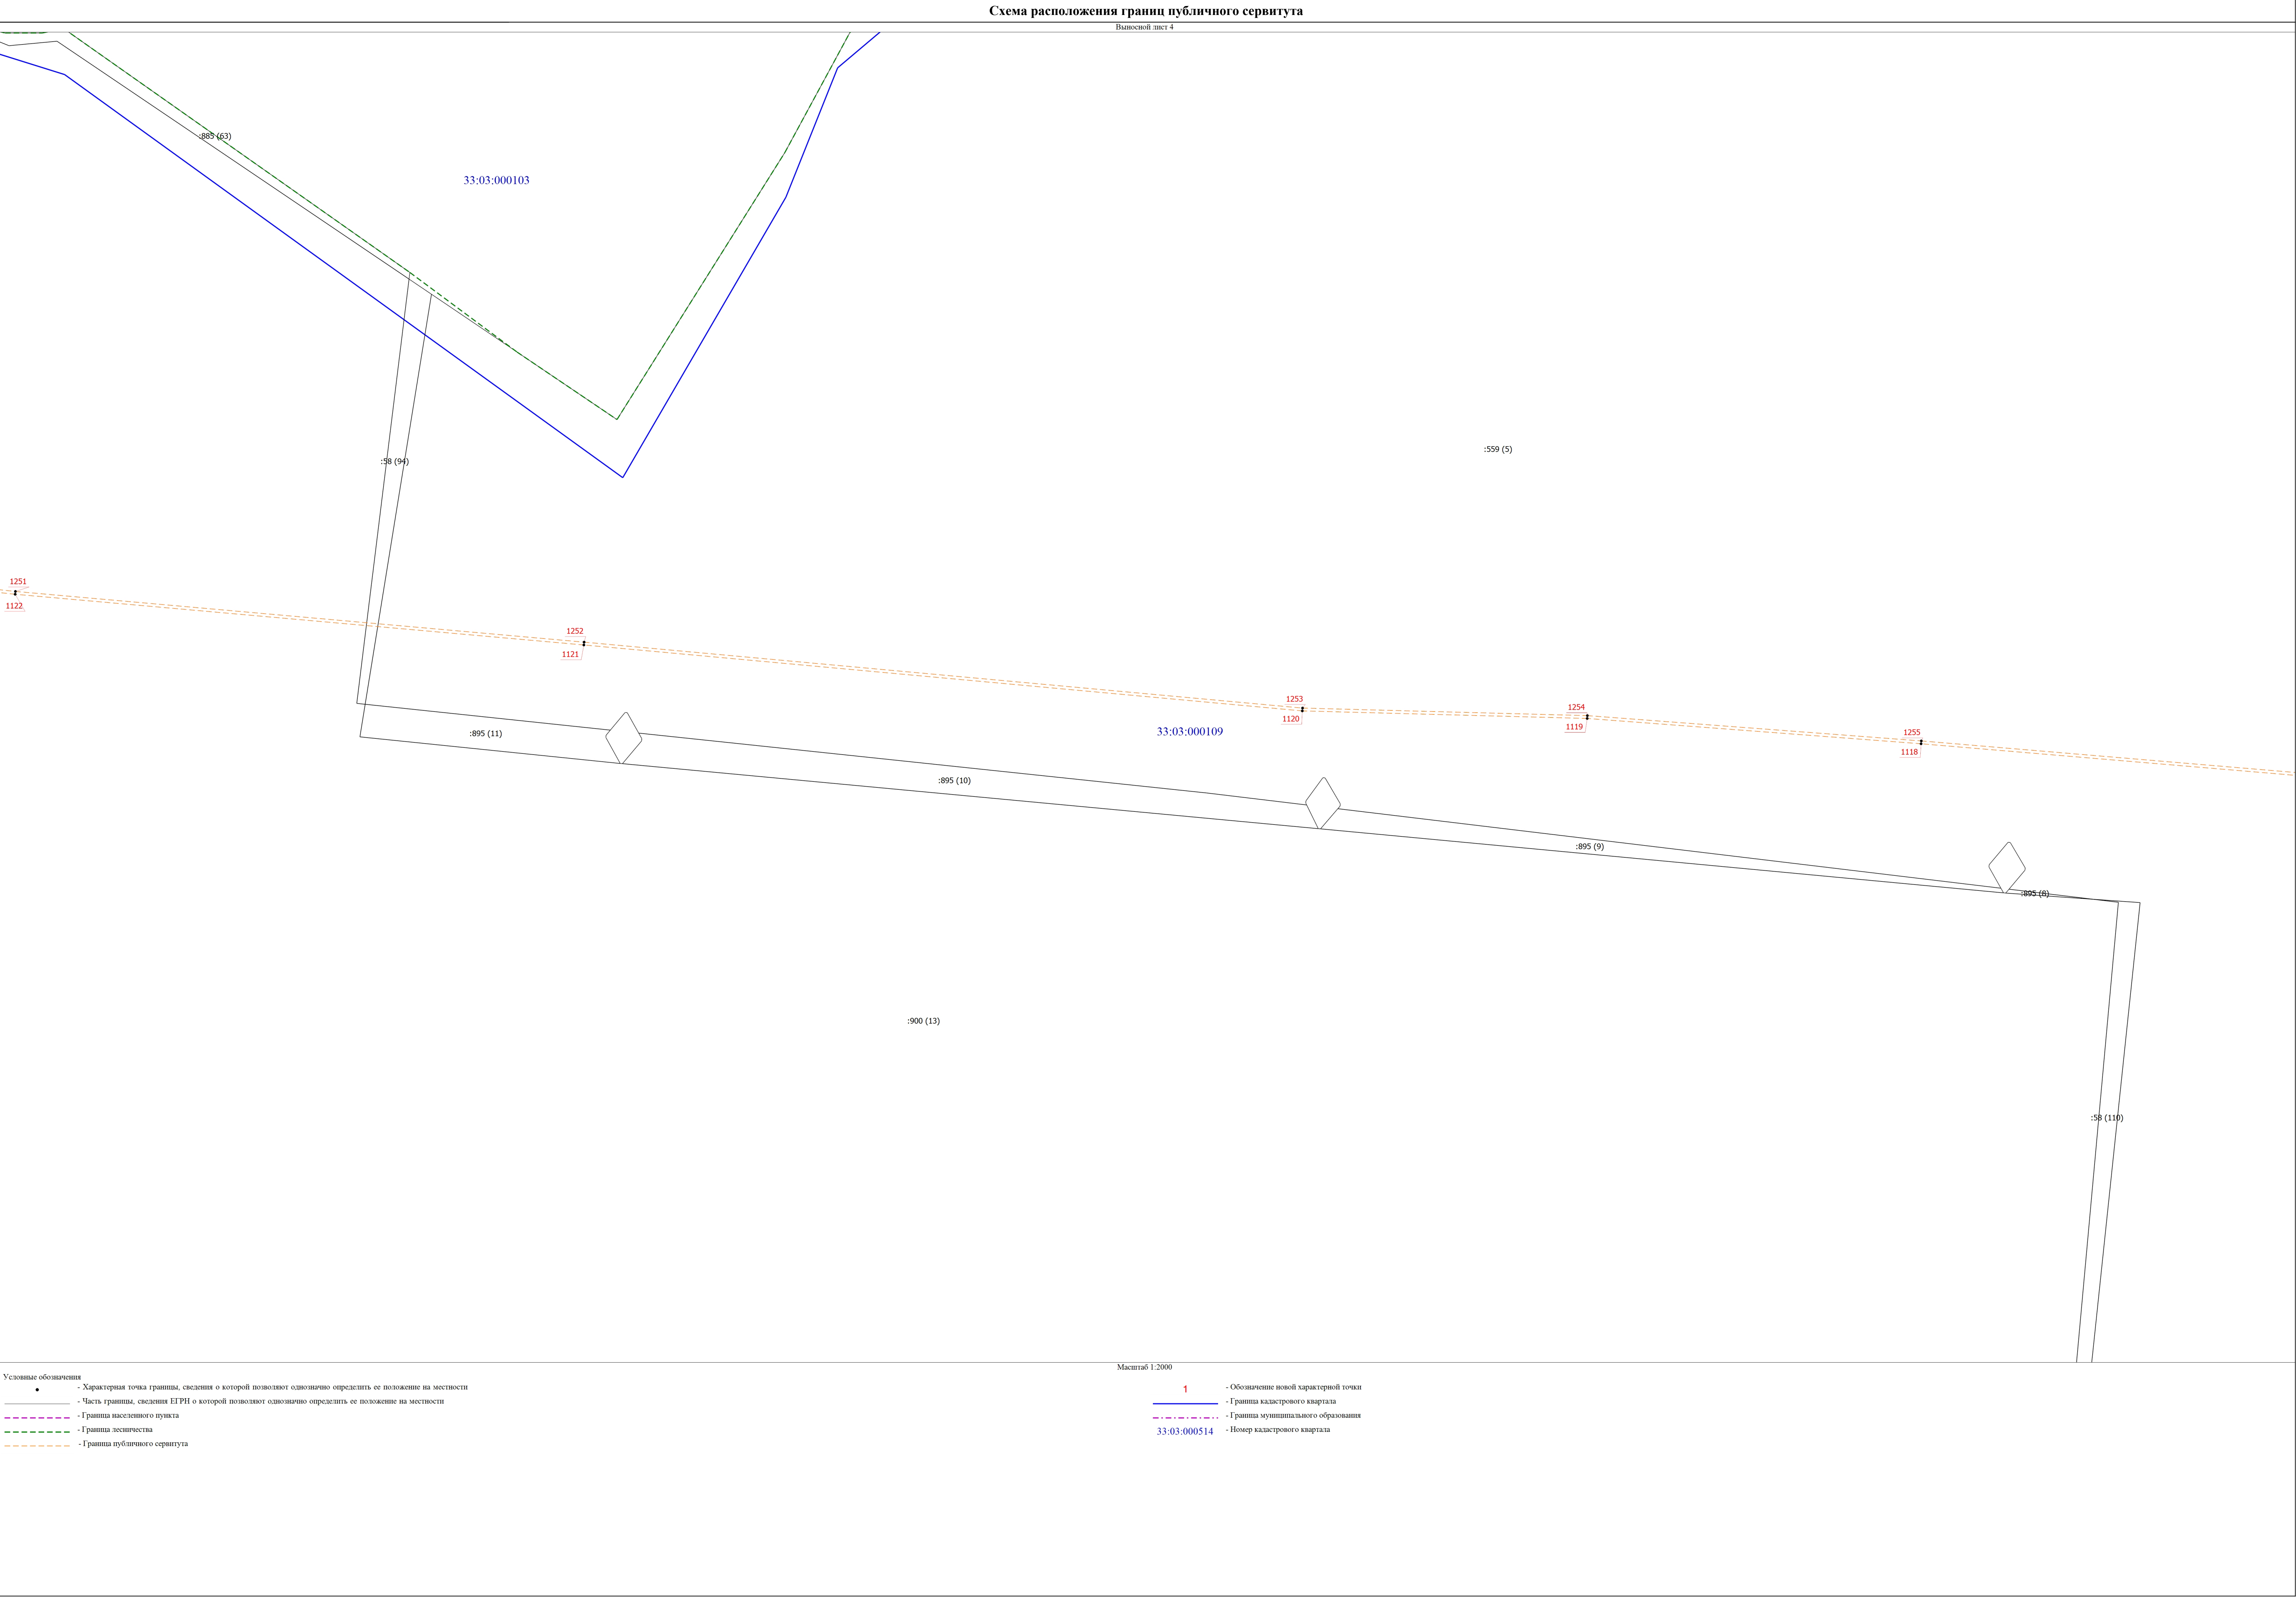

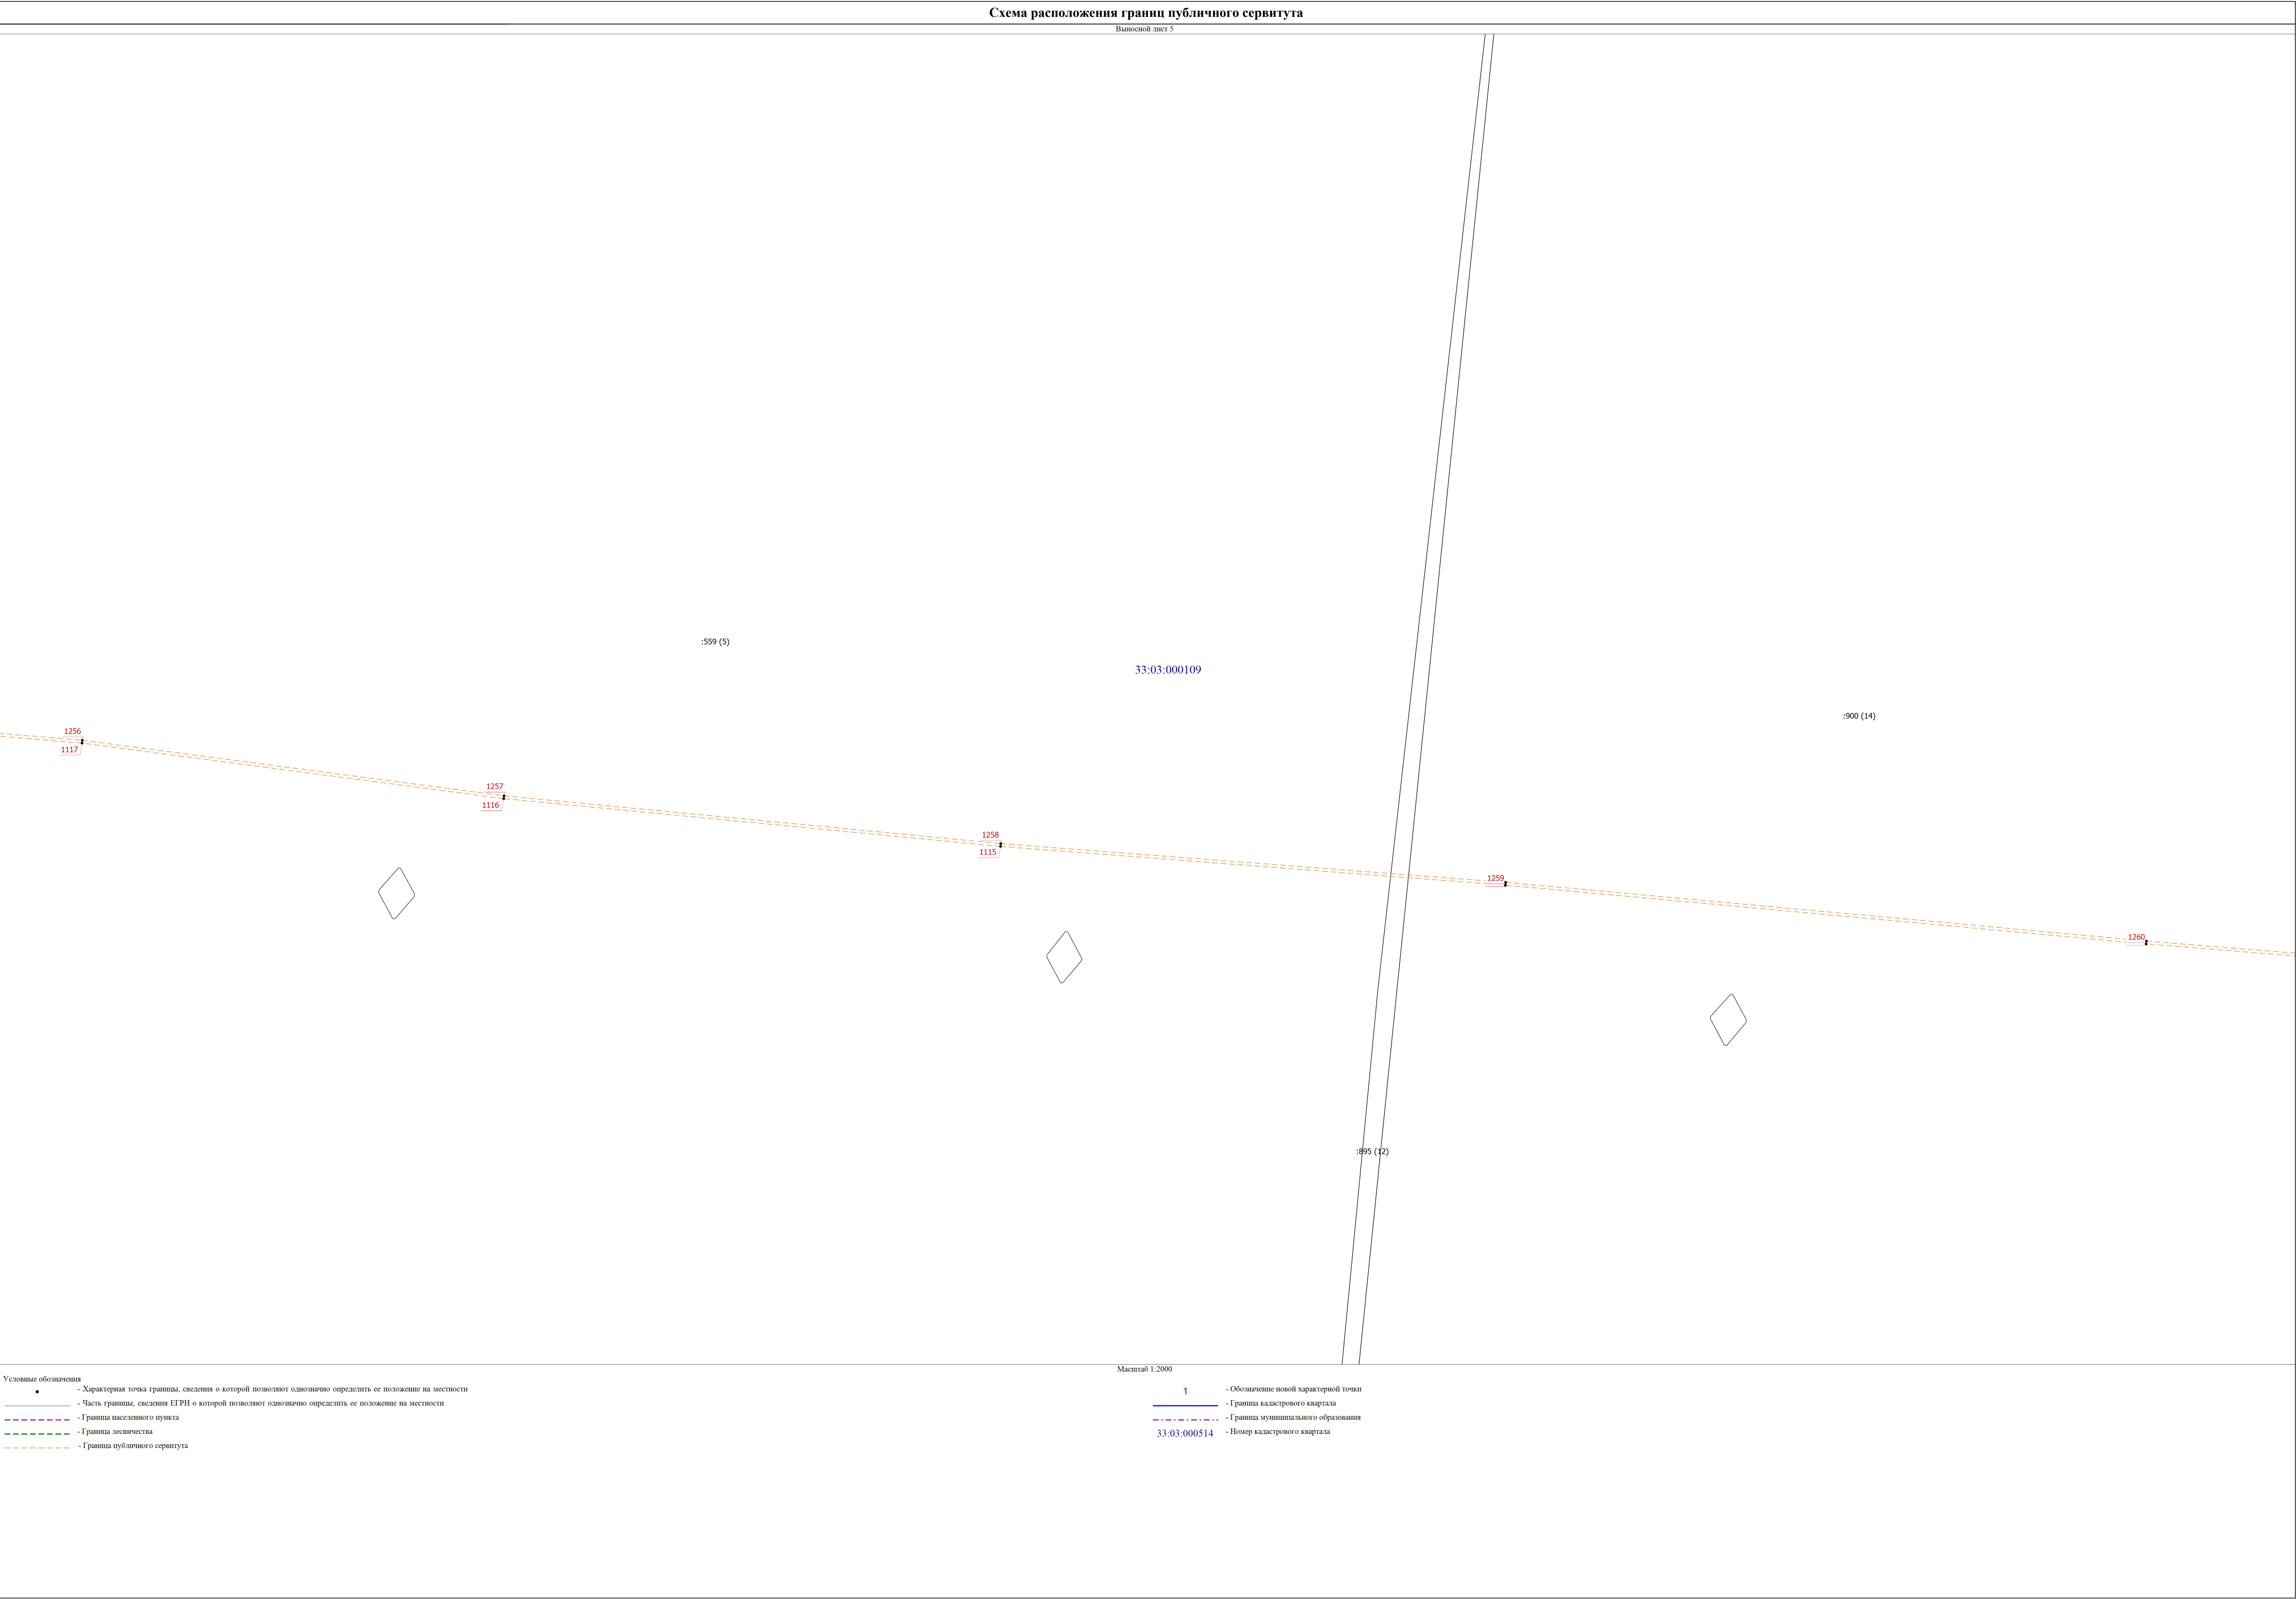

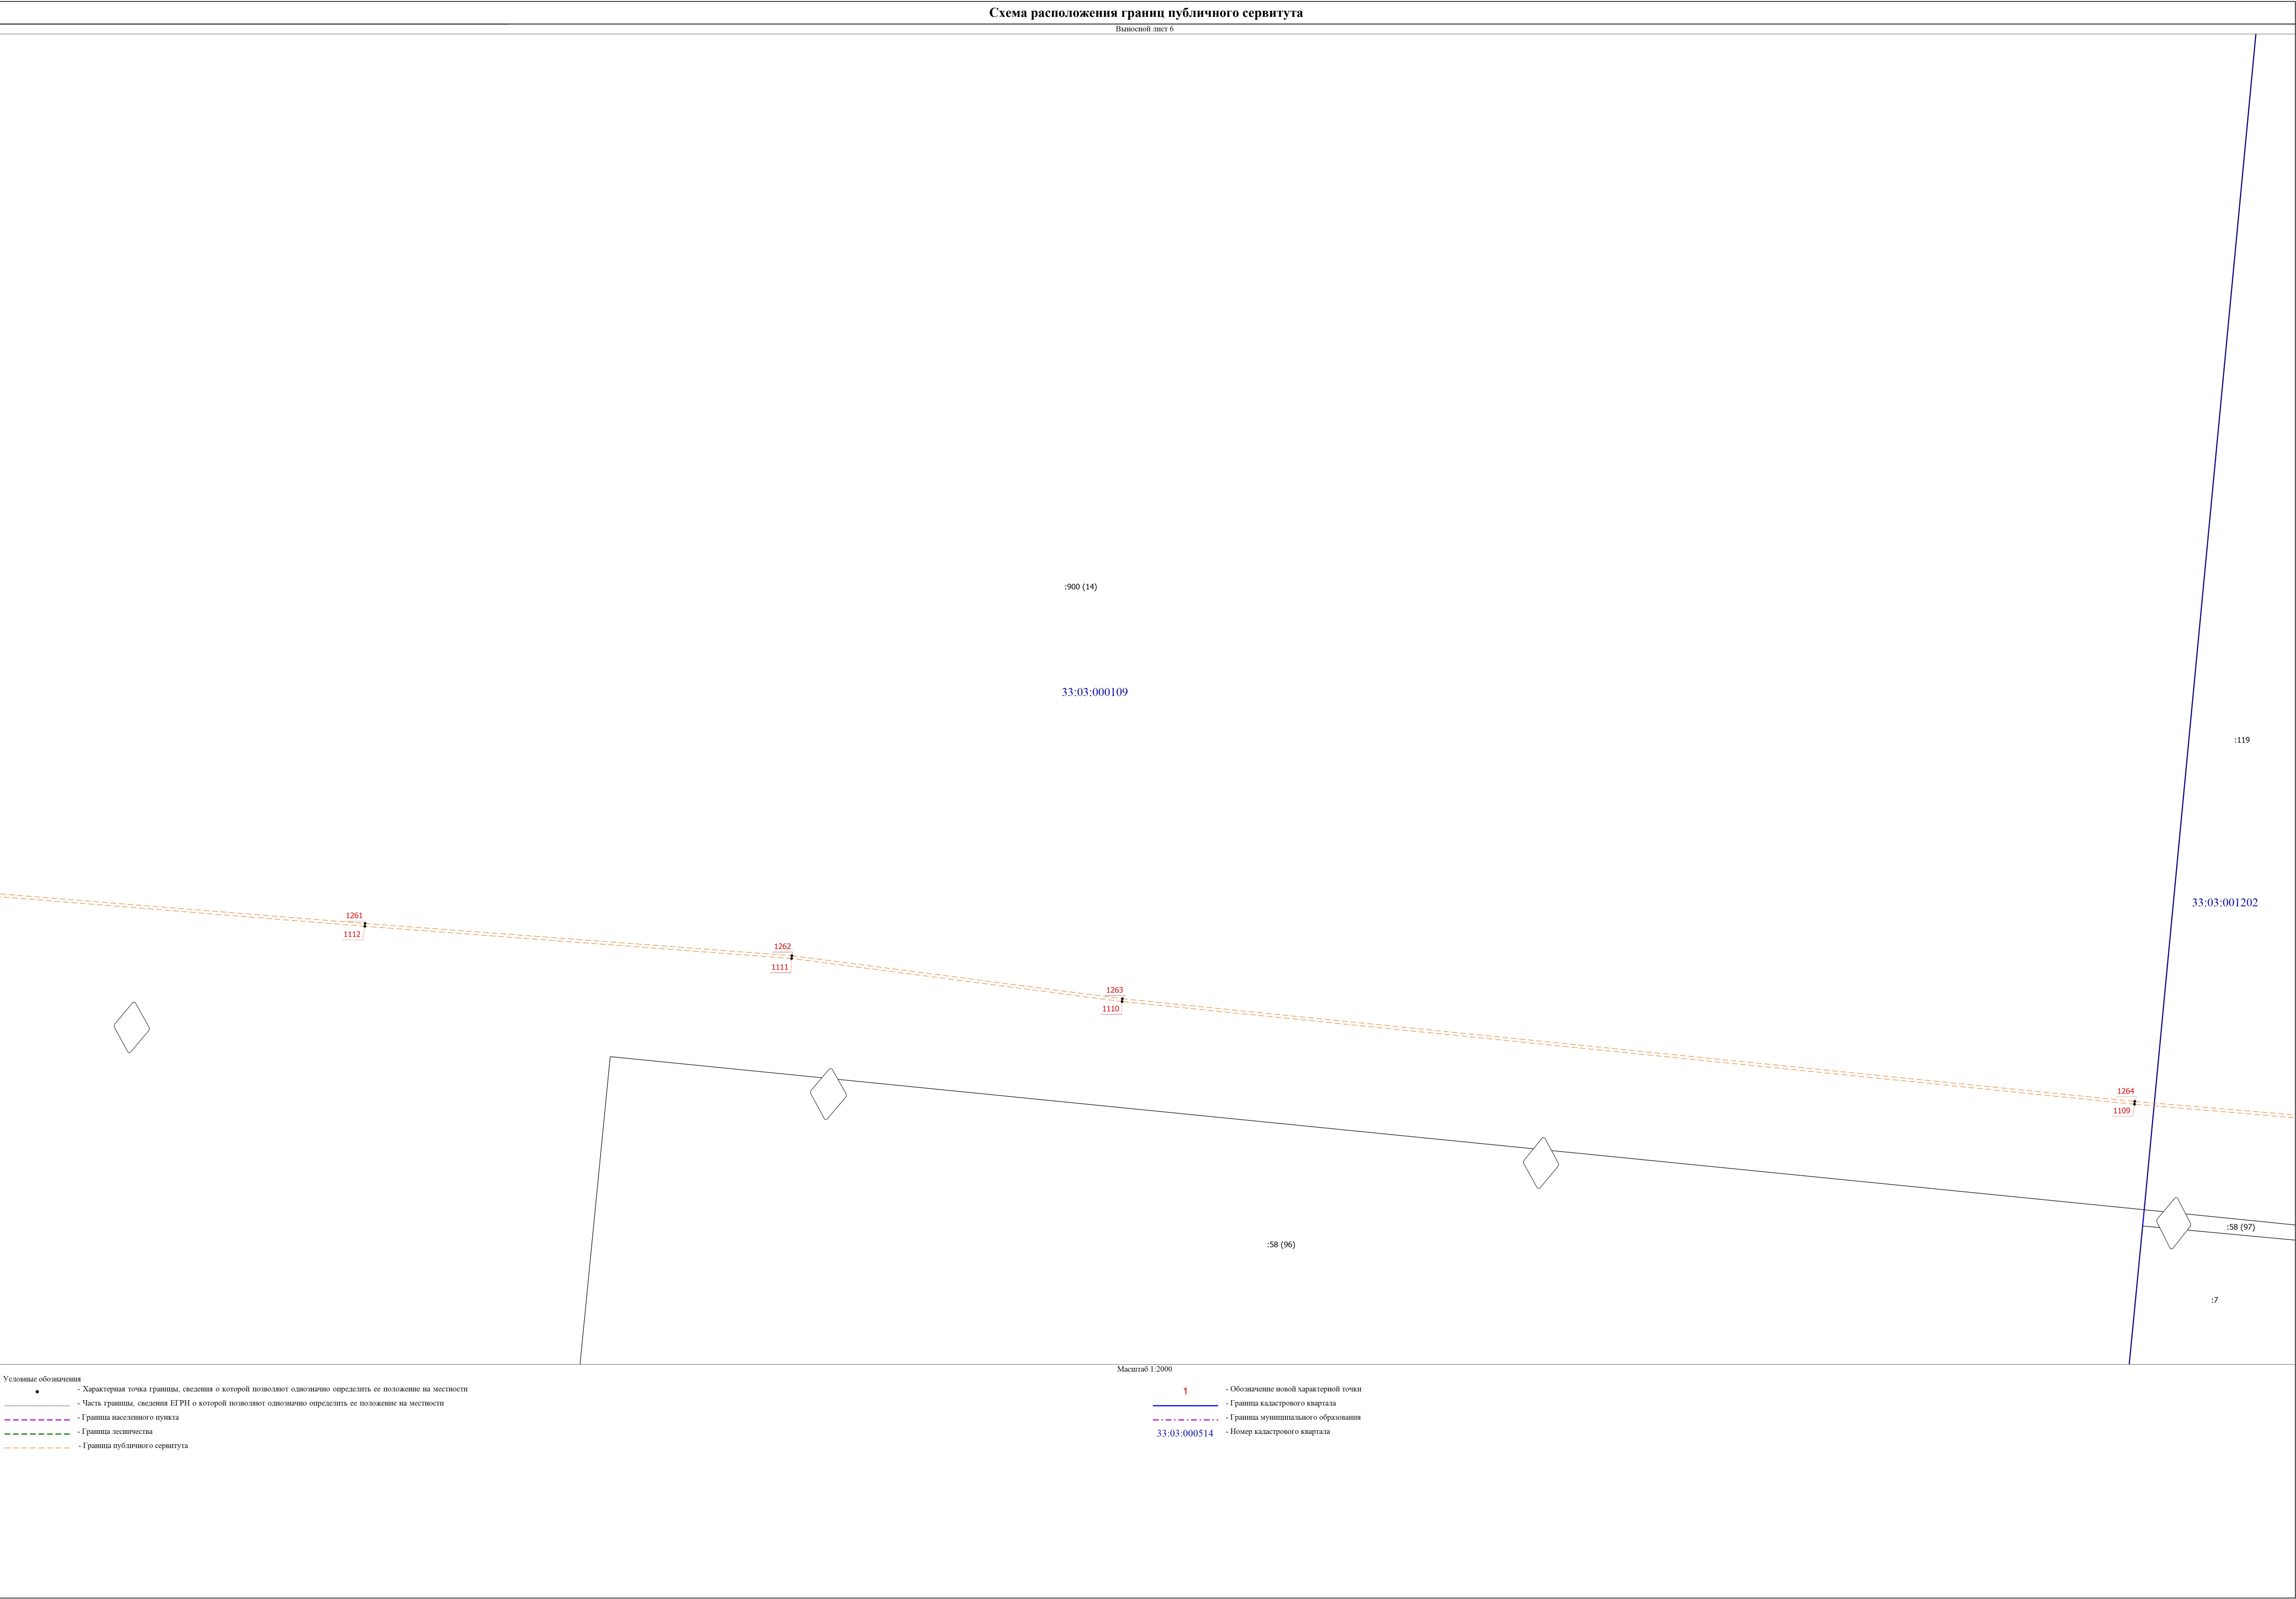

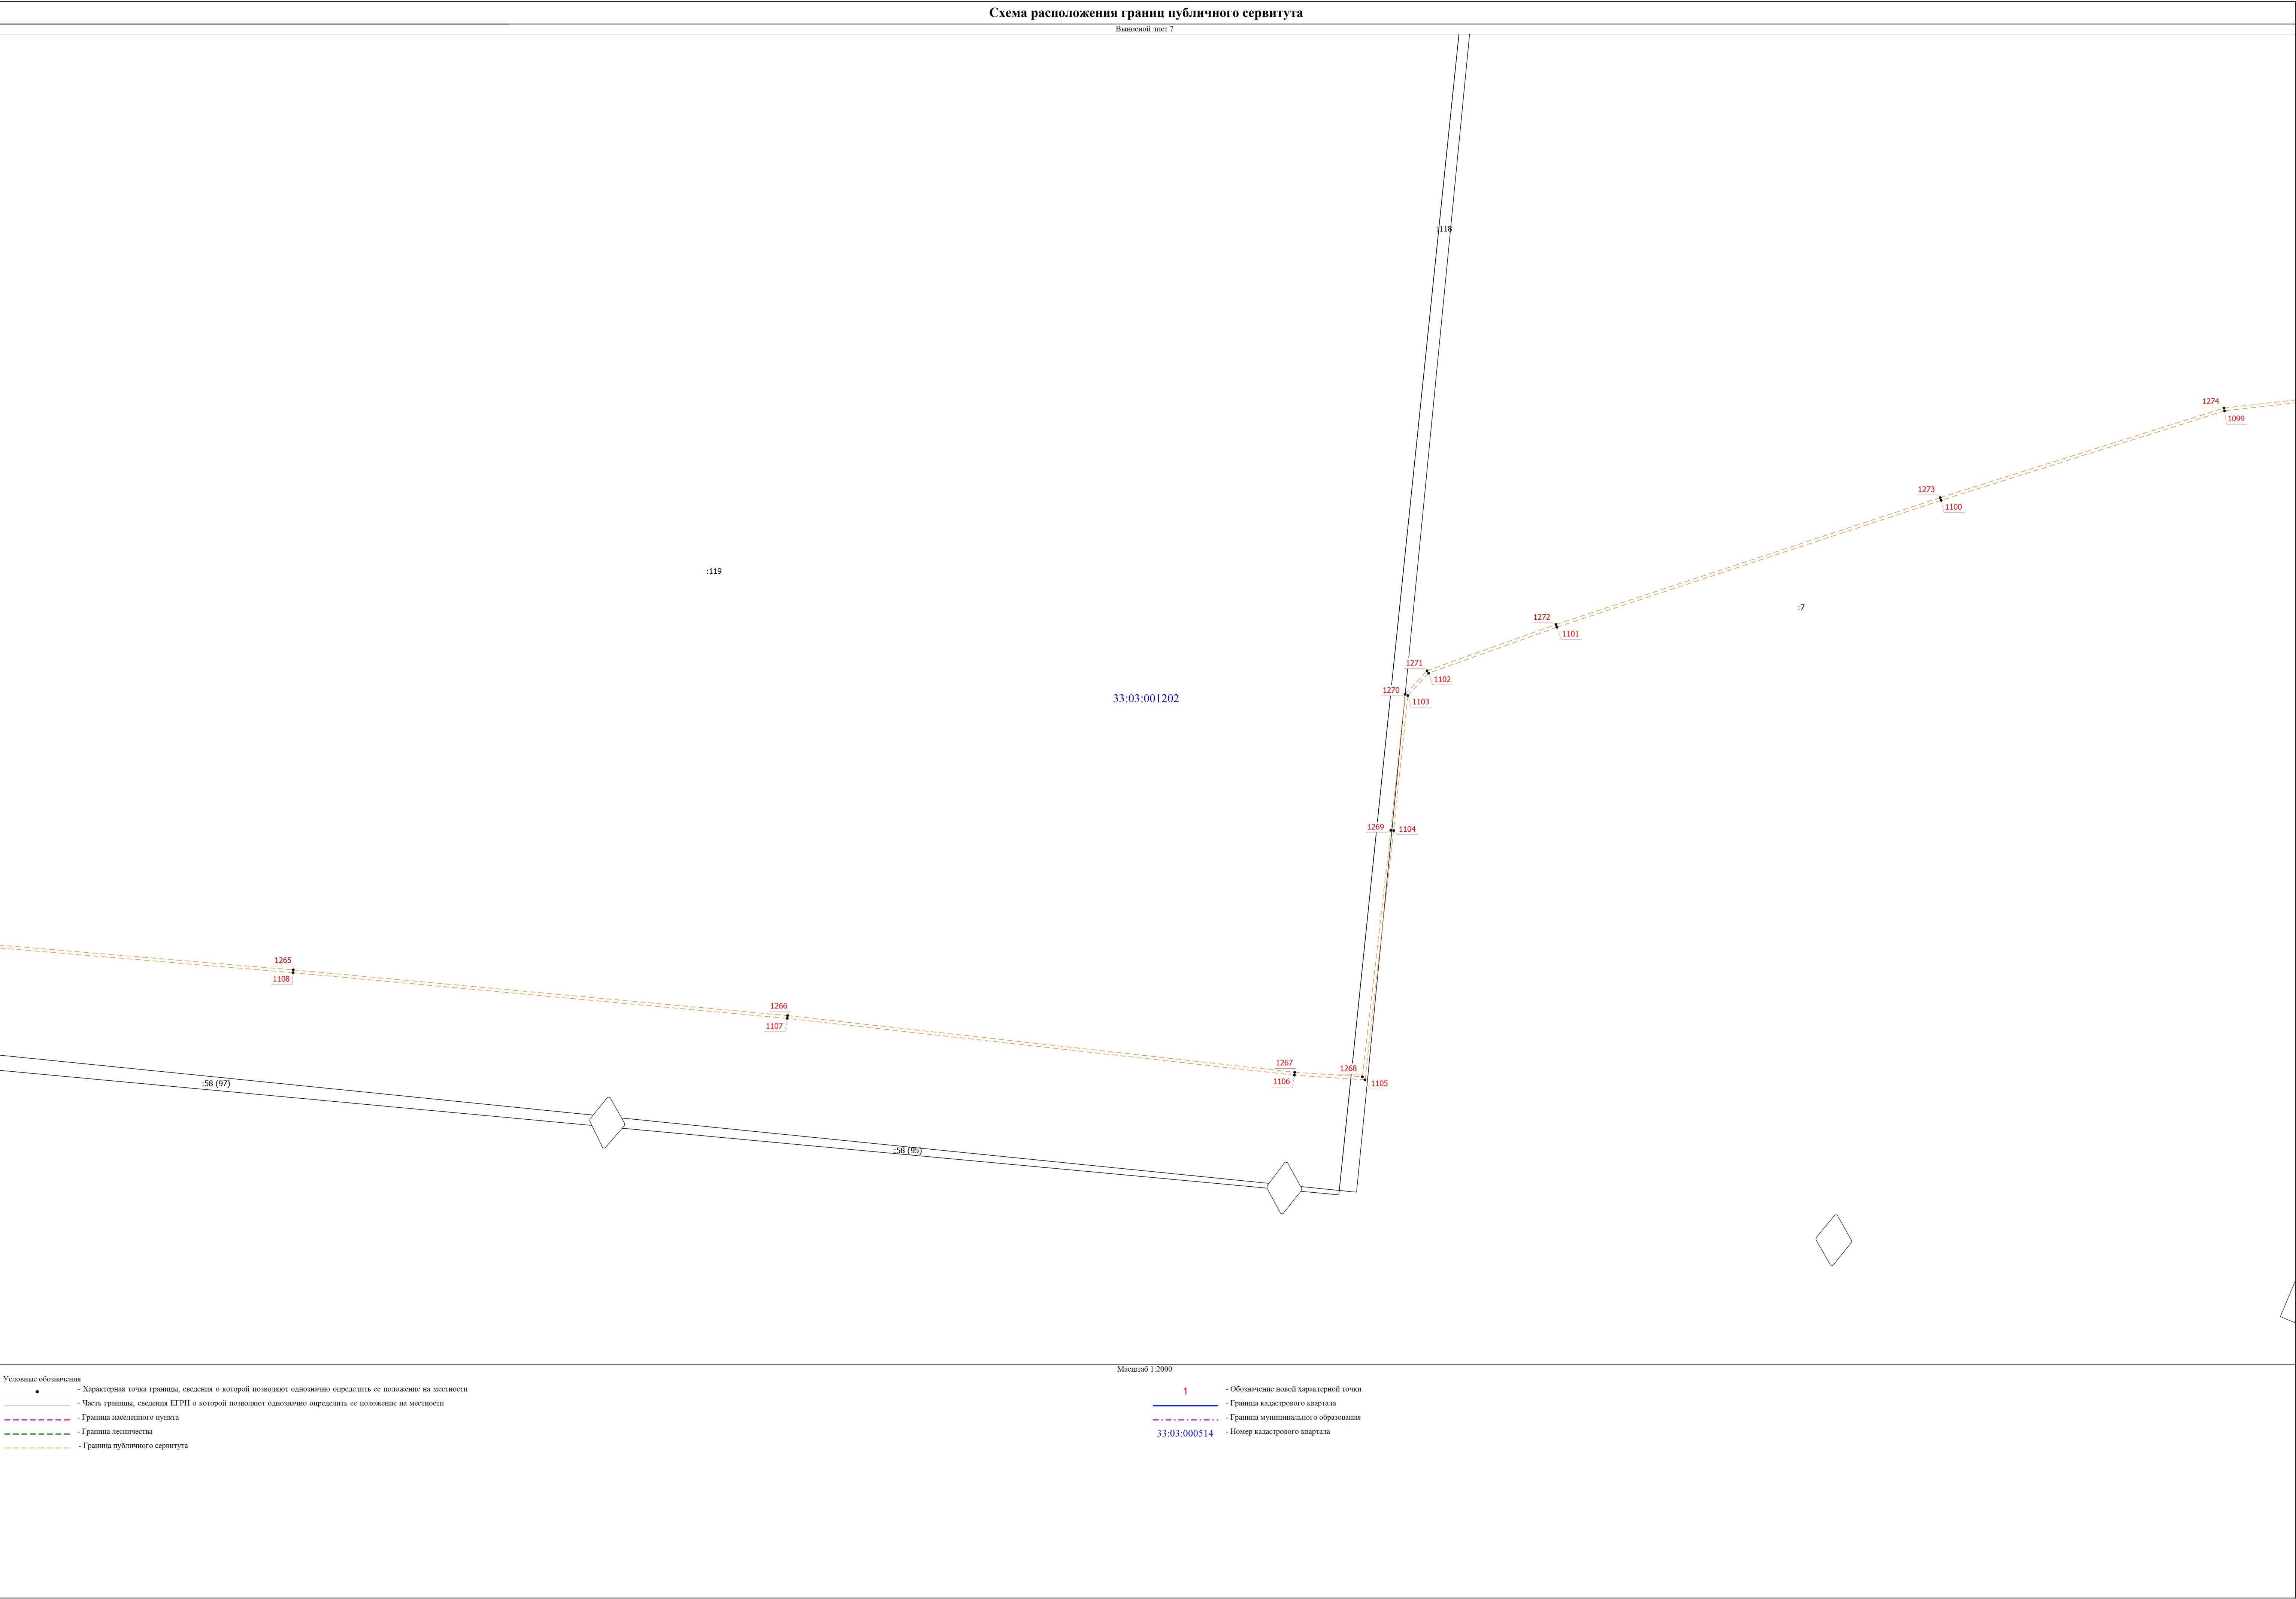

Выносной лист 8


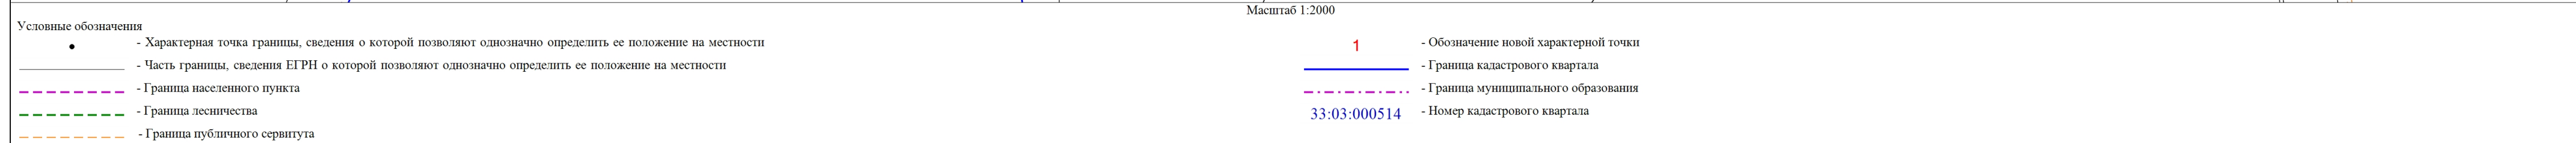


Схема расположения границ публичного сервитута

Выпущенный лист 9

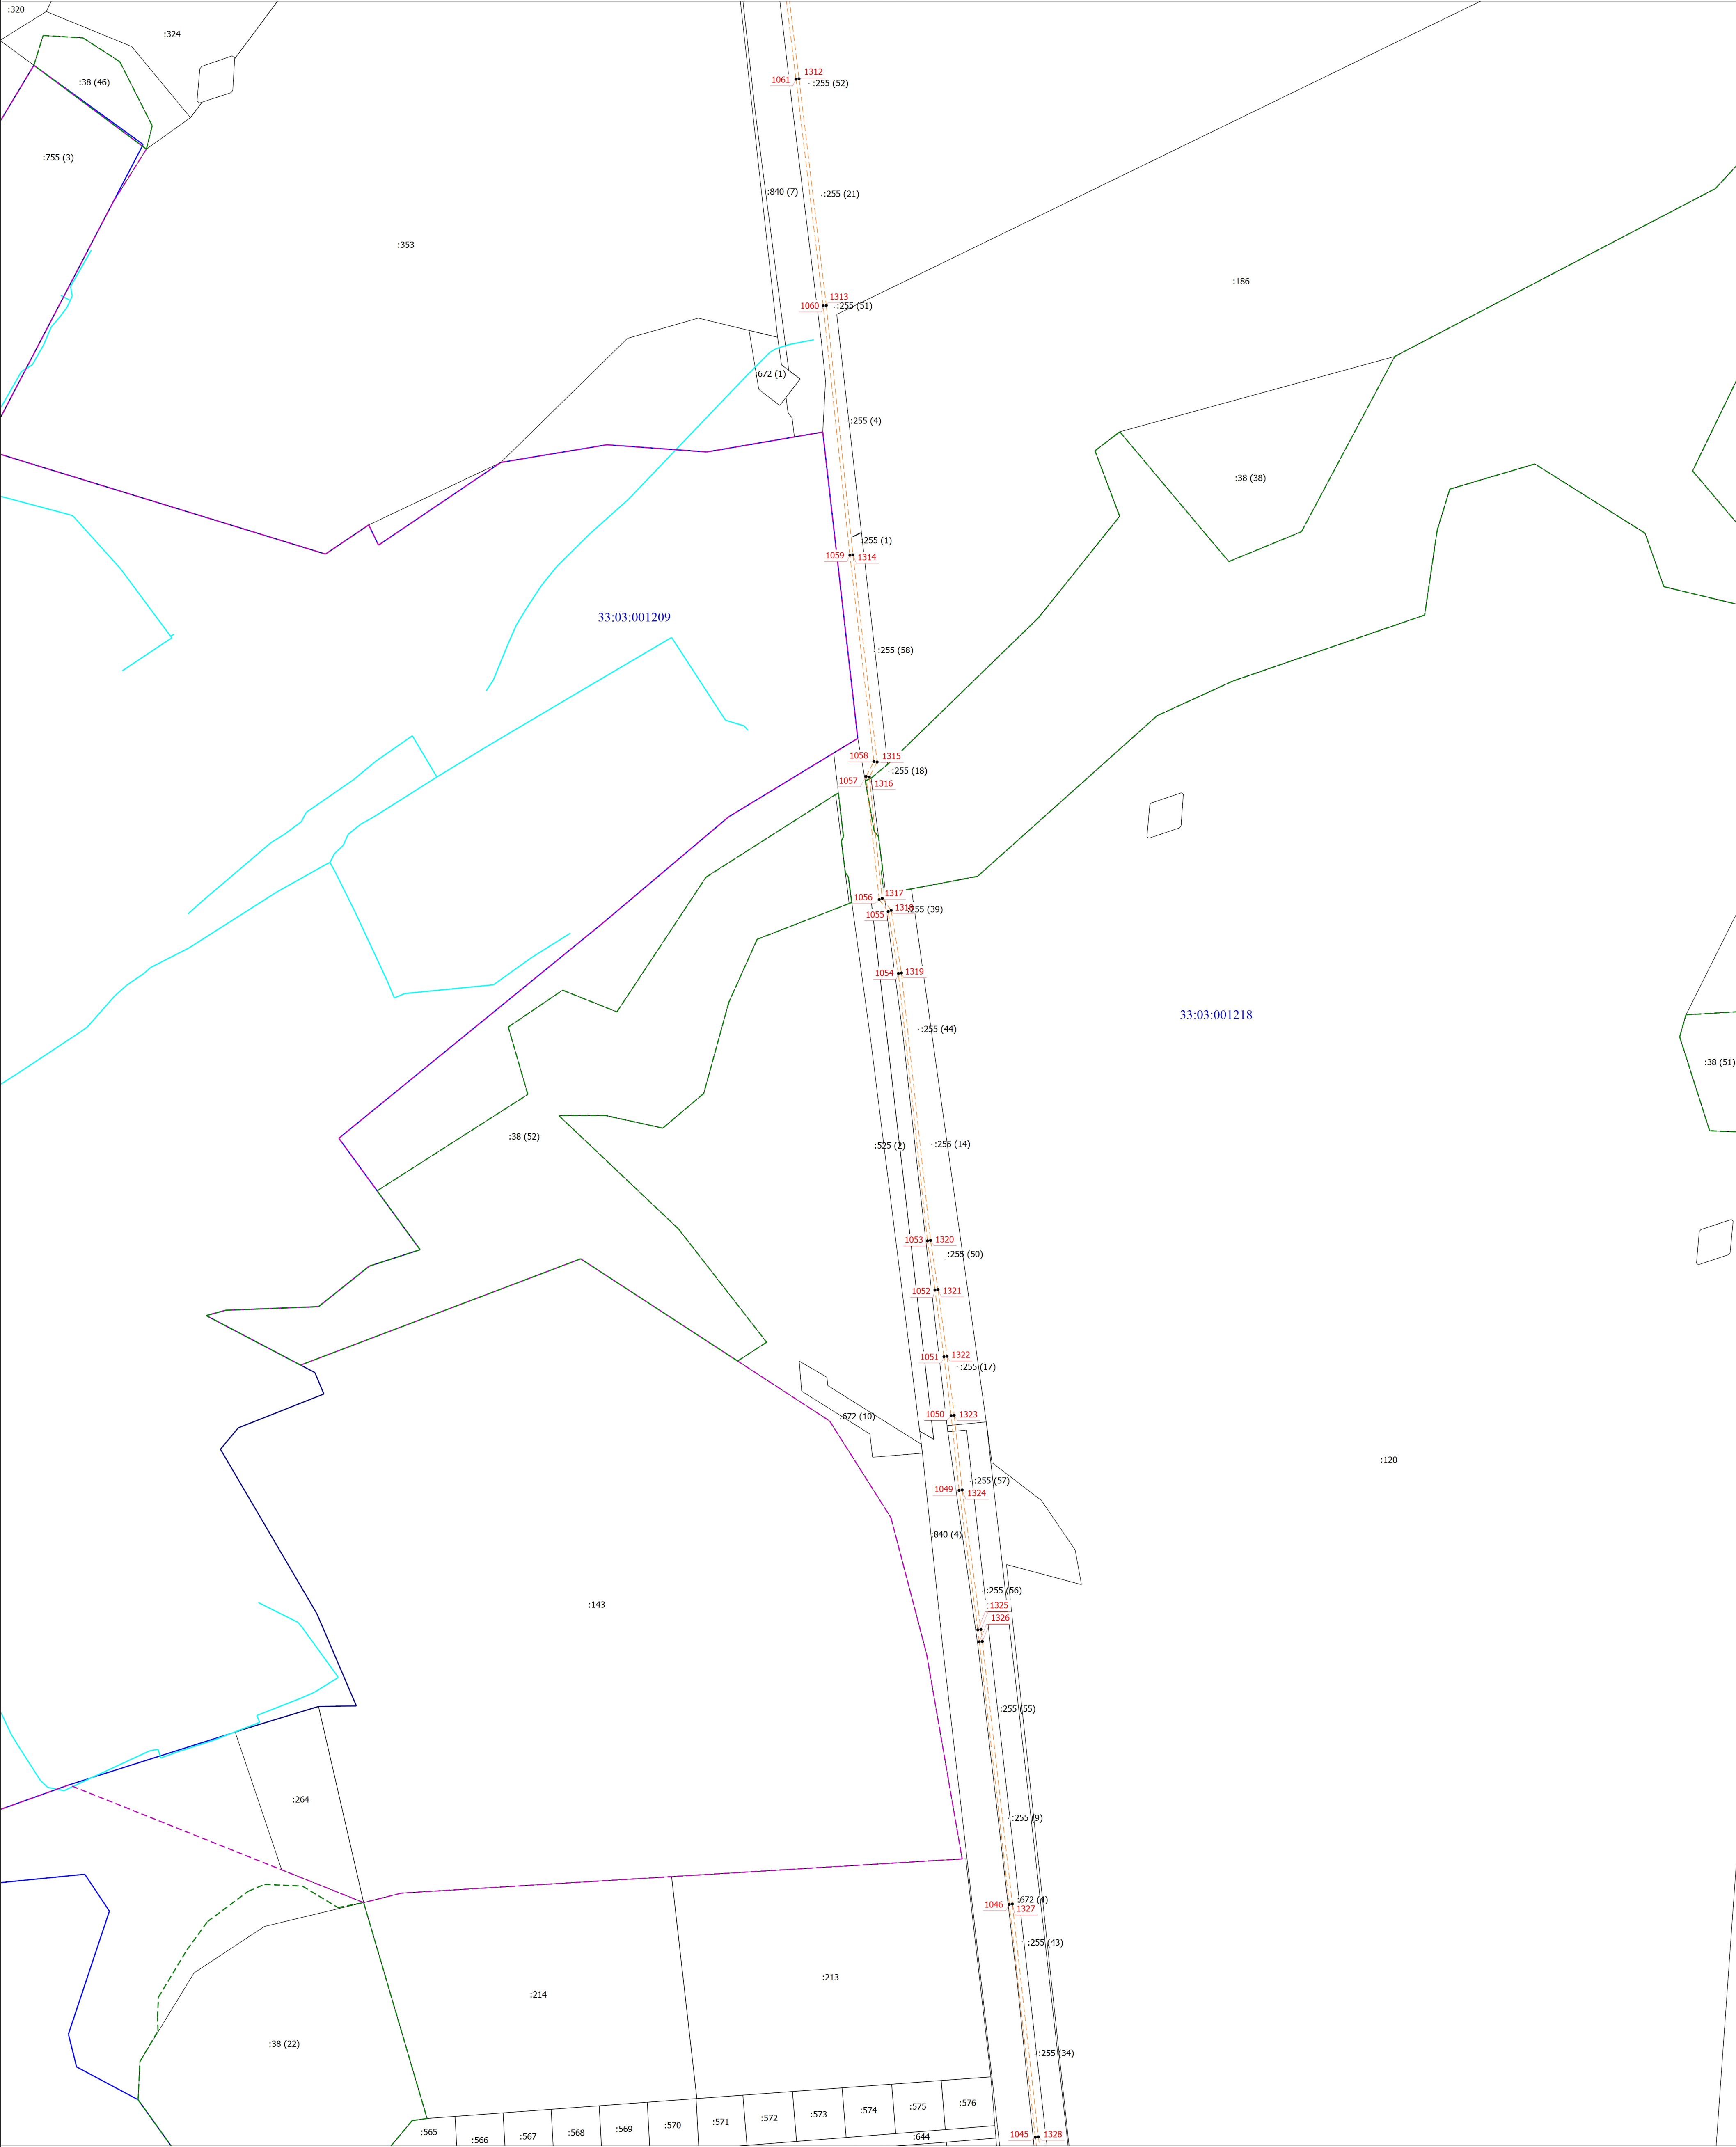

Условные обозначения

- - Характерная точка границы, сведения о которой позволяют однозначно определить ее положение на местности
- - Часть границы, сведения ЕГРН о которой позволяют однозначно определить ее положение на местности
- - - - - Граница населенного пункта
- - - - - Граница лесничества
- - - - - Граница публичного сервитута

Масштаб 1:2000

1 - Обозначение новой характерной точки


— - - - - Границы кадастрового квартала

- - - - - Границы муниципального образования

33:03:000514 - Номер кадастрового квартала

Схема расположения границ публичного сервитута

Выпосной лист 10

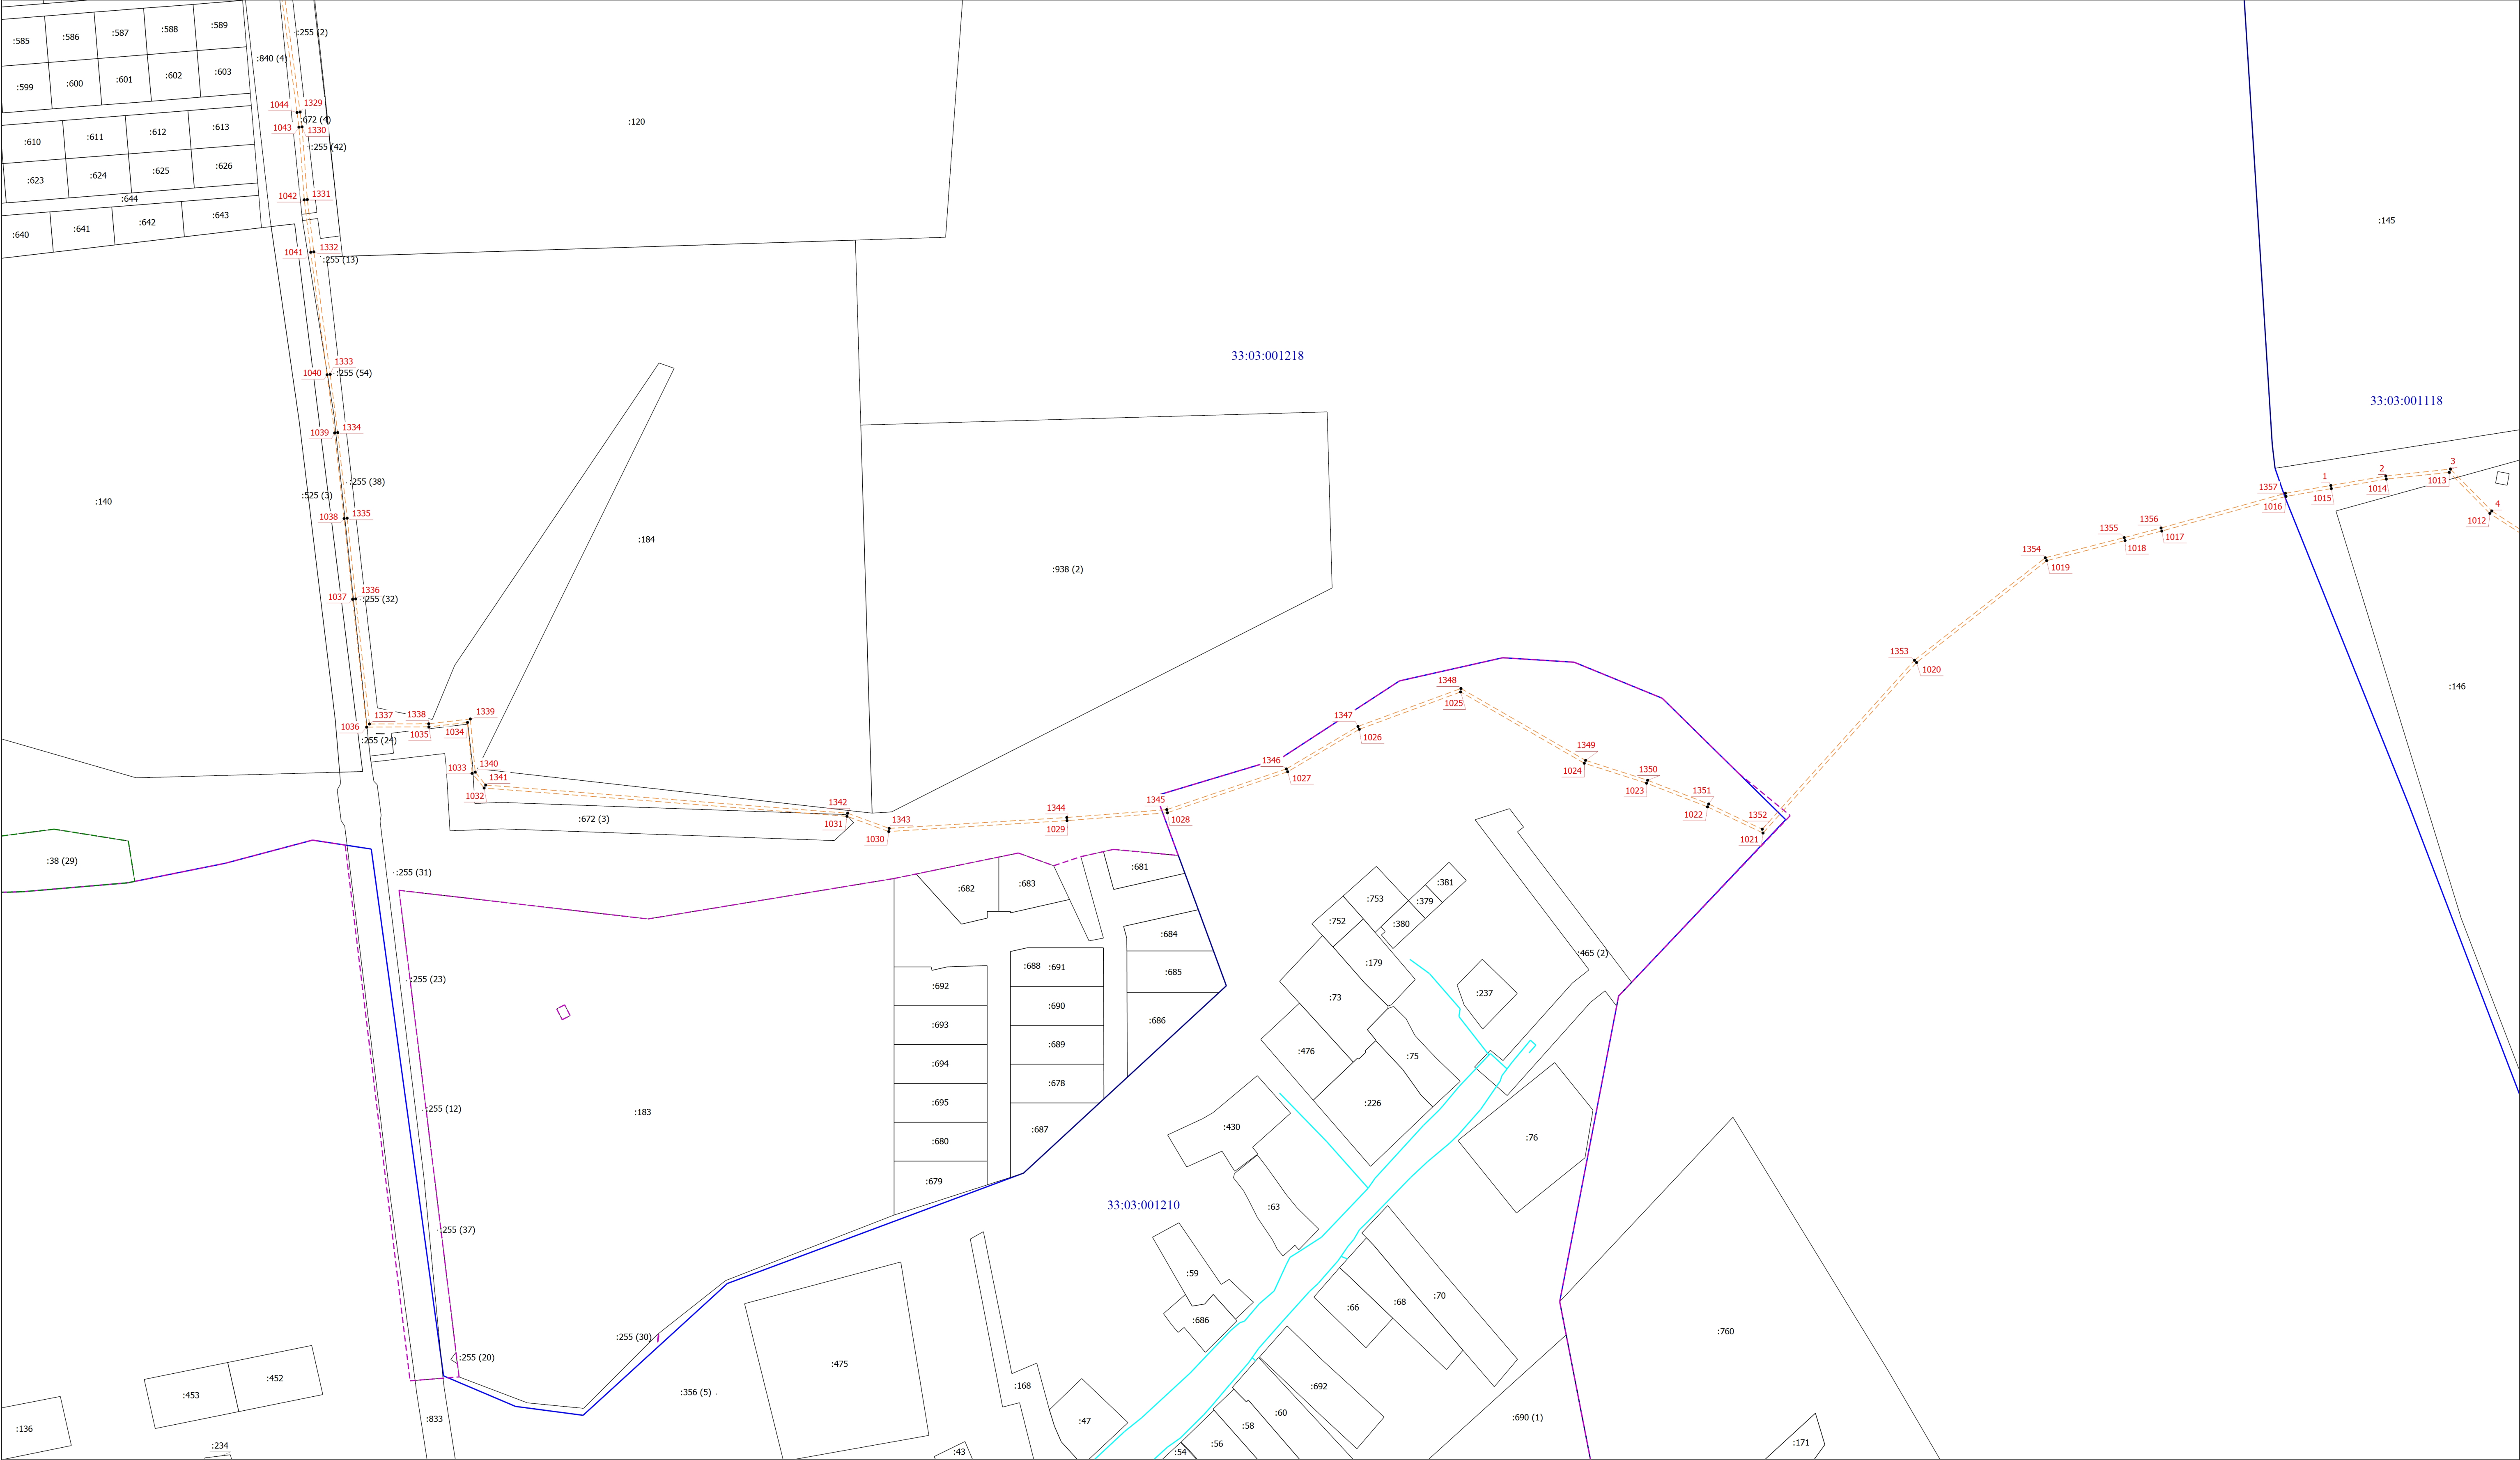

Условные обозначения

- Характерная точка границы, сведения о которой позволяют однозначно определить ее положение на местности
- Часть границ, сведения ЕГРН о которой позволяют однозначно определить ее положение на местности
- - - Граница населенного пункта
- - - Граница лесничества
- - - Граница публичного сервитута


1

- Обозначение новой характерной точки
- Граница кадастрового квартала
- - - Граница муниципального образования
- 33:03:000514 - Номер кадастрового квартала

Масштаб 1:2000

Схема расположения границ публичного сервитута

Выпосной лист 11

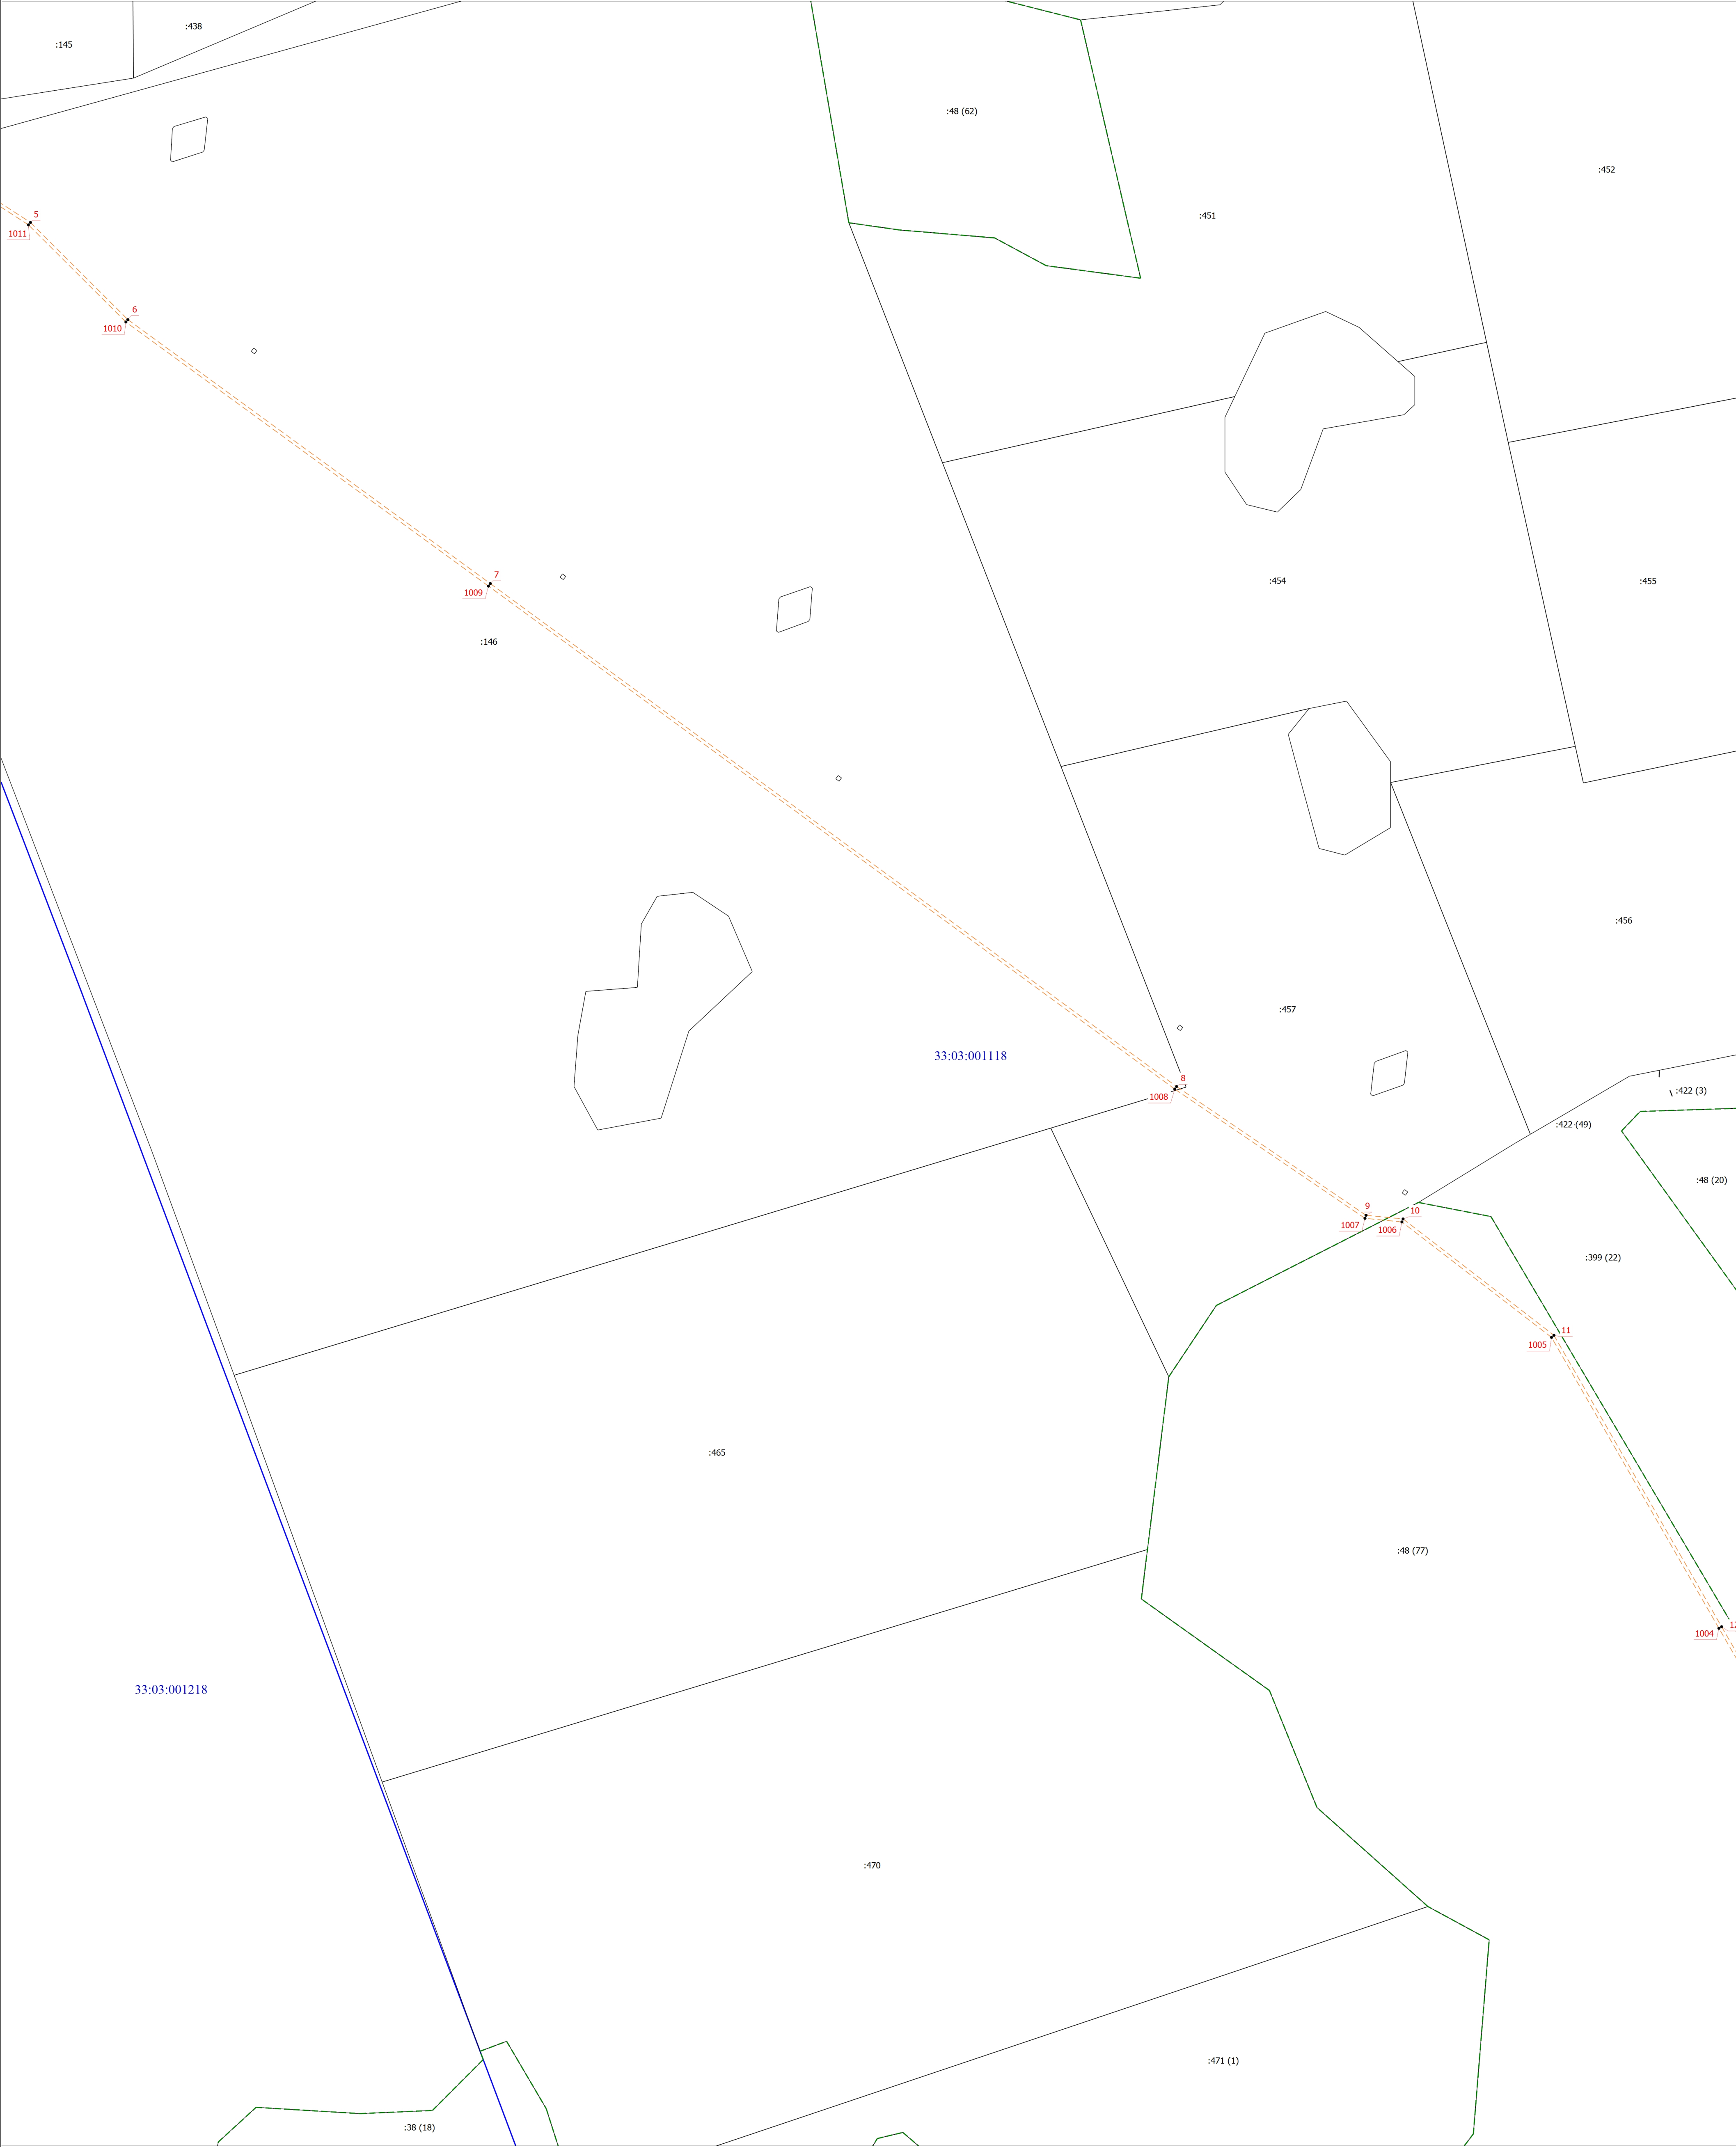

Условные обозначения

- - Характерная точка границы, сведения о которой позволяют однозначно определить ее положение на местности
- - Часть границы, сведения ЕГРН о которой позволяют однозначно определить ее положение на местности
- - - - - Граница населенного пункта
- - - - - Граница лесничества
- - - - - Граница публичного сервитута


Масштаб 1:2000

1

- Обозначение новой характерной точки
- Граница кадастрового квартала
- - - - - Граница муниципального образования
- 33:03:000514 - Номер кадастрового квартала

Схема расположения границ публичного сервитута

Выпосной лист 12

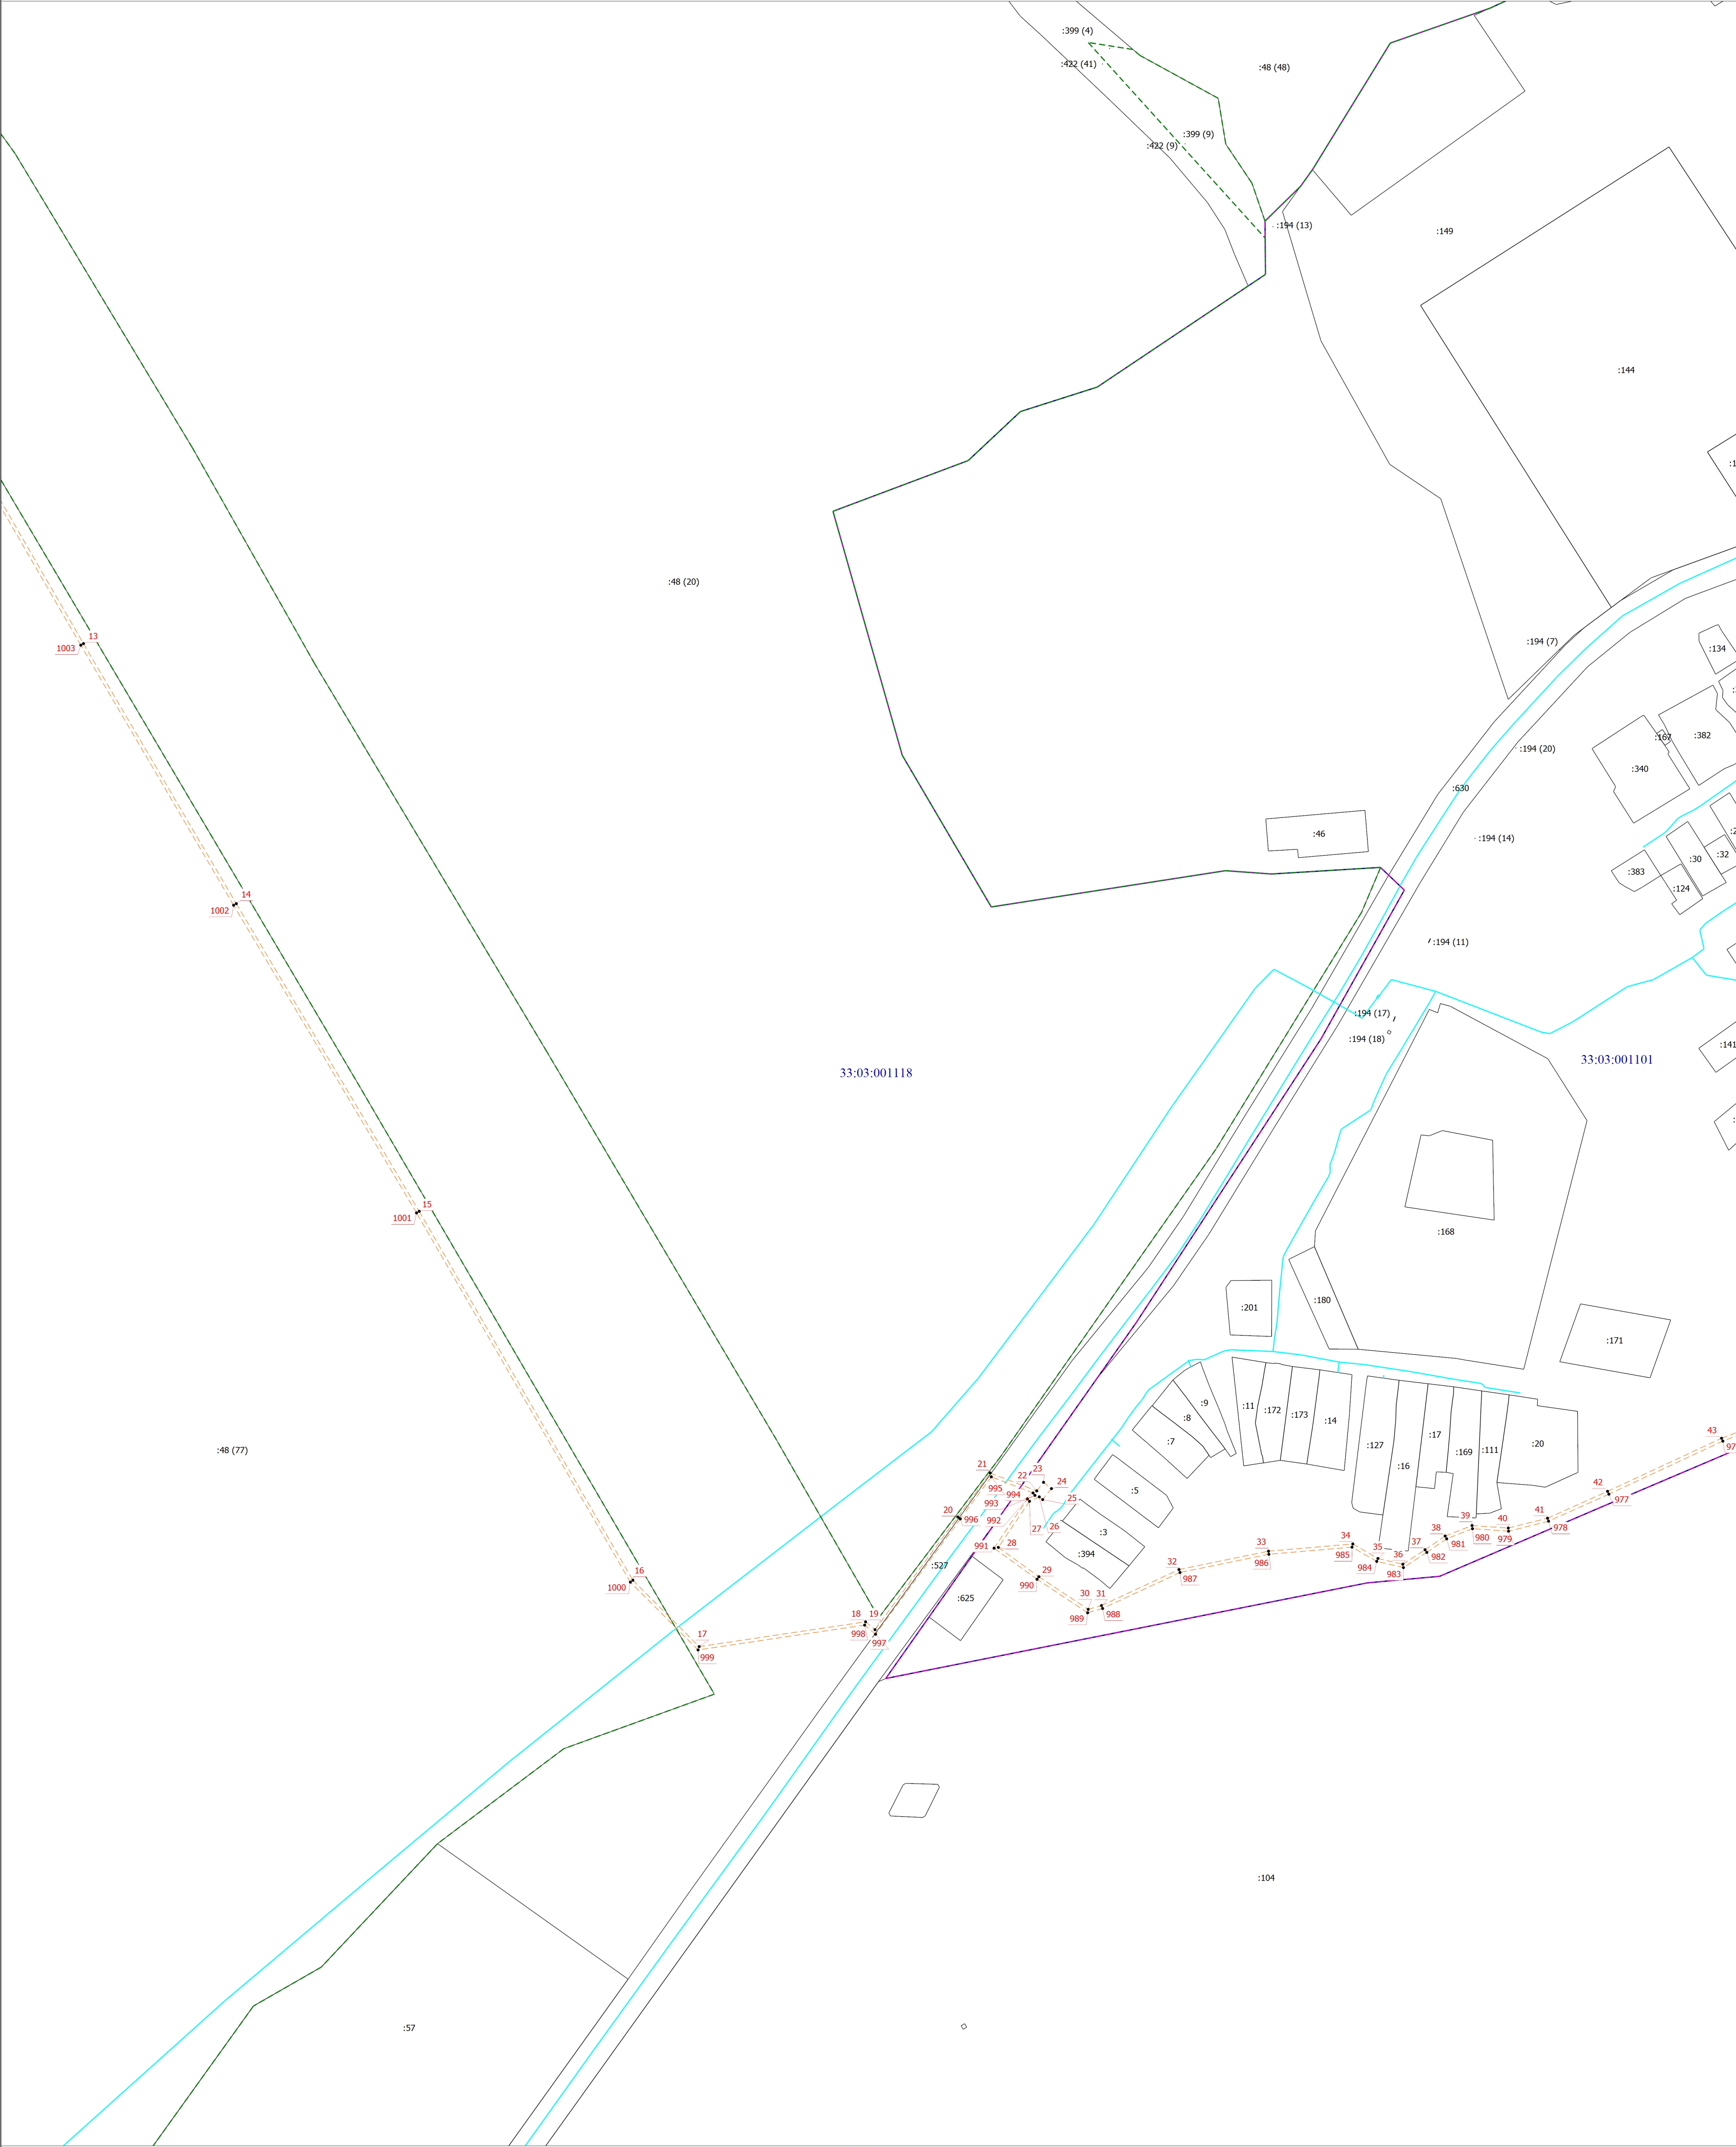

Условные обозначения

•	- Характерная точка границы, сведения о которой позволяют однозначно определить ее положение на местности	1	- Обозначение новой характерной точки
—	- Часть границы, сведения ЕГРН о которой позволяют однозначно определить ее положение на местности	—	- Граница кадастрового квартала
- - -	- Граница населенного пункта	- - -	- Граница муниципального образования
- - -	- Граница лесничества	33:03:000514	- Номер кадастрового квартала
- - -	- Граница публичного сервитута		

Схема расположения границ публичного сервитута

Выпущенный лист 13



Условные обозначения

- - Характерная точка границы, сведения о которой позволяют однозначно определить ее положение на местности
- - Часть границы, сведения ЕГРН о которой позволяют однозначно определить ее положение на местности
- - - - - Граница населенного пункта
- - - - - Граница лесничества
- - - - - Граница публичного сервитута


Масштаб 1:2000

1 - Обозначение новой характерной точки


— - - - - Граница кадастрового квартала

- - - - - Граница муниципального образования

33:03:000514 - Номер кадастрового квартала

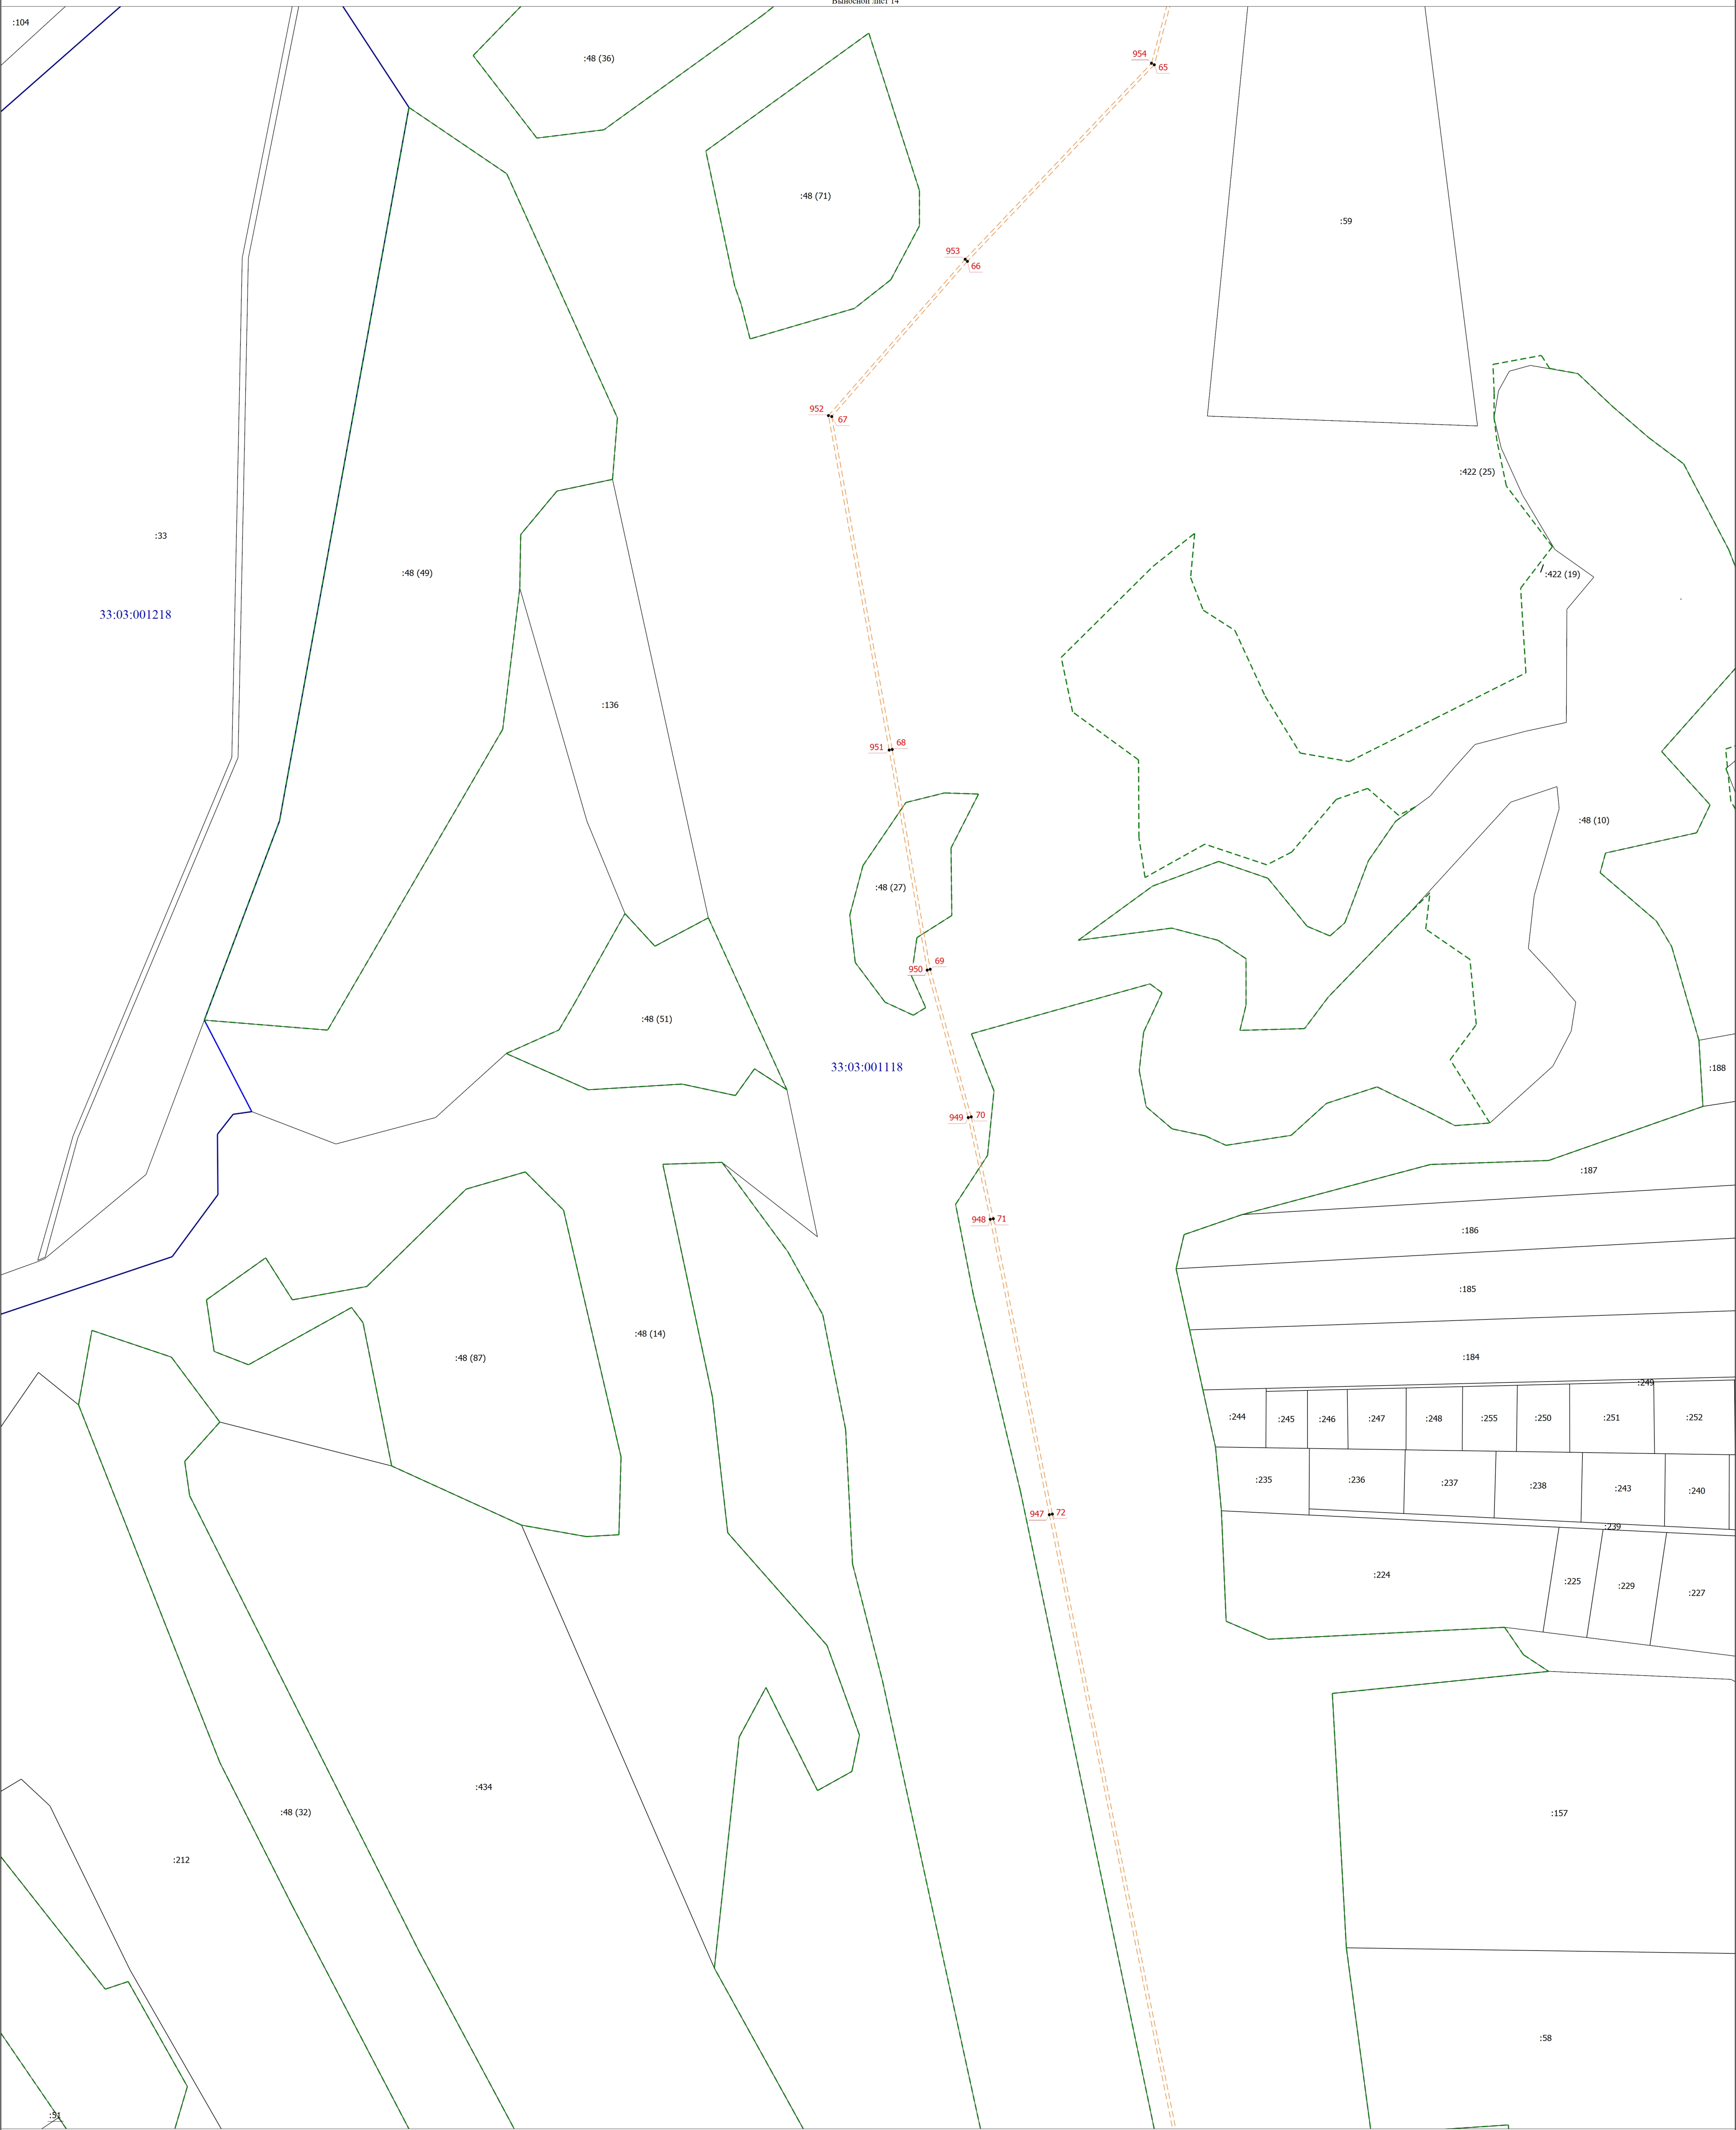


Выносной лист 15

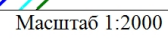

1	- Обозначение новой характерной точки
—	- Граница кадастрового квартала
.....	- Граница муниципального образования
33:03:000514	- Номер кадастрового квартала

Схема расположения границ публичного сервитута

Выпущенный лист 16

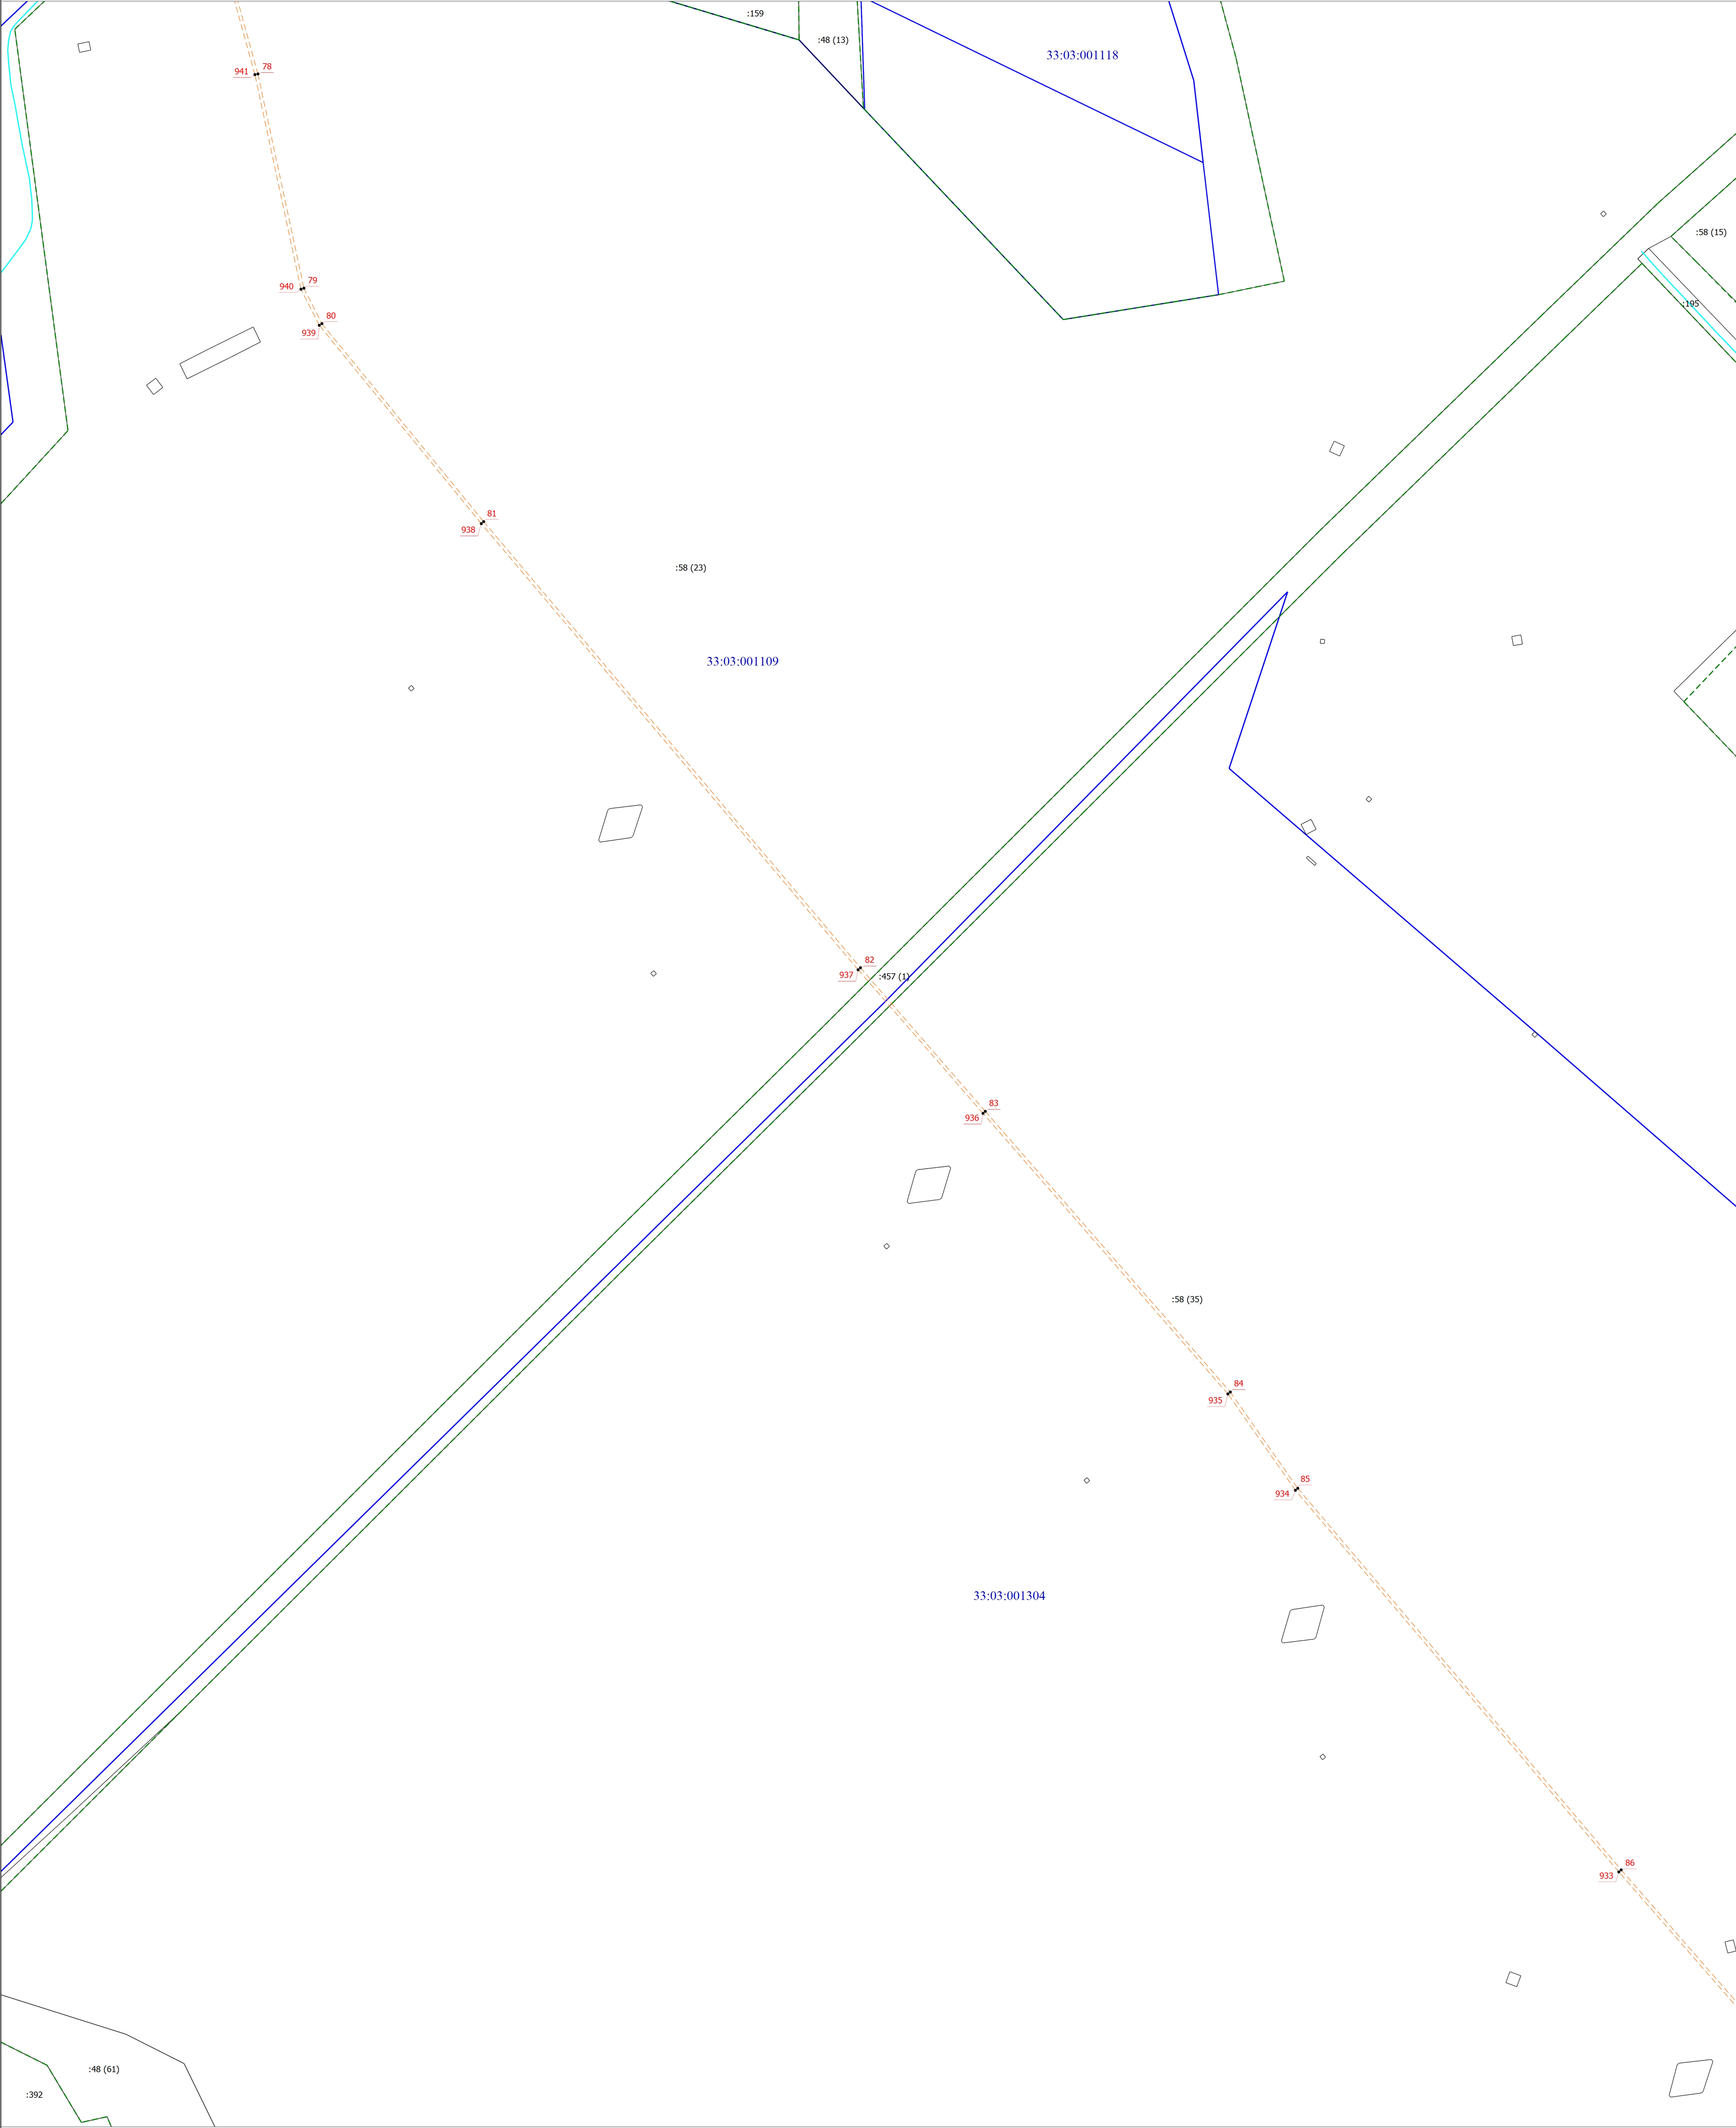

Условные обозначения		Масштаб 1:2000	
•	- Характерная точка границы, сведения о которой позволяют однозначно определить ее положение на местности	1	- Обозначение новой характерной точки
—	- Часть границы, сведения ЕГРН о которой позволяют однозначно определить ее положение на местности	—	- Граница кадастрового квартала
---	- Граница населенного пункта	---	- Граница муниципального образования
---	- Граница лестничества	33:03:000514	- Номер кадастрового квартала
---	- Граница публичного сервитута		

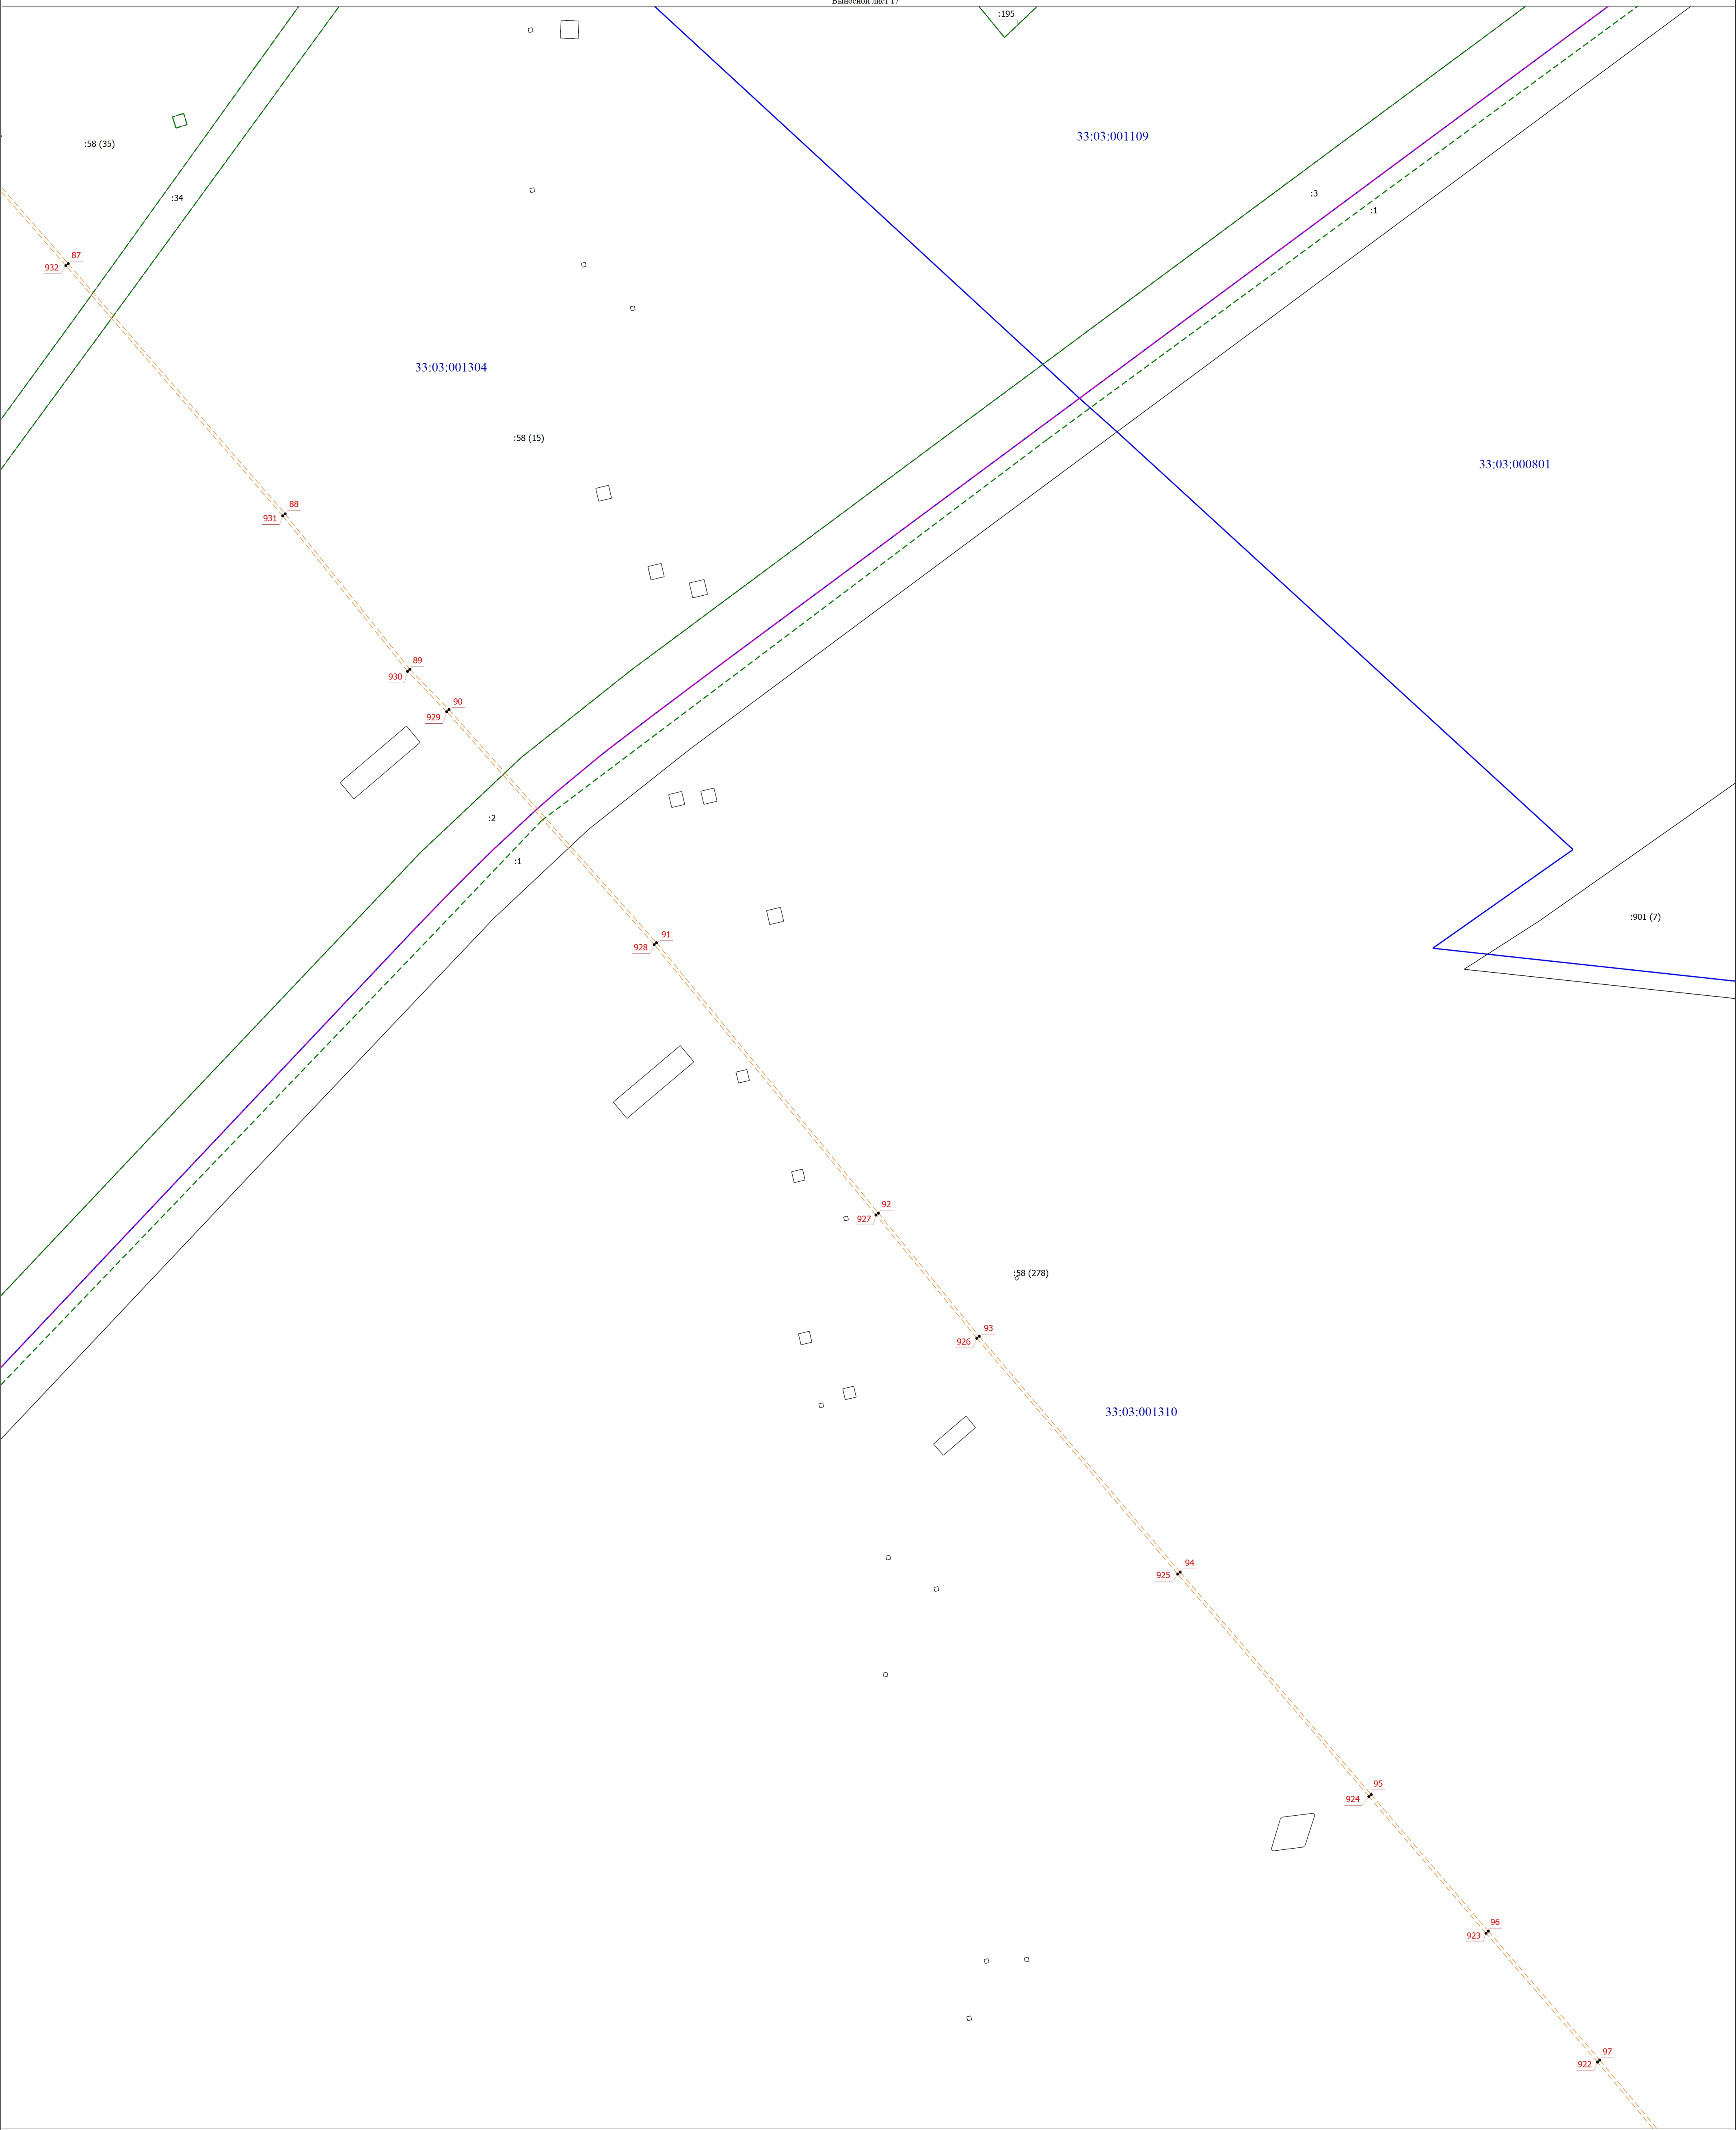


Схема расположения границ публичного сервитута

Выносной лист 18

Условные обозначения

- - Характерная точка границы, сведения о которой позволяют однозначно определить ее положение на местности
- _____ - Часть границы, сведения ЕТРН о которой позволяют однозначно определить ее положение на местности
- - - - - Граница населенного пункта
- - - - - Граница лесистости
- - - - - Граница публичного сервитута

Масштаб 1:2000

1

33:03:000514

- Обозначение новой характерной точки
- Граница кадастрового квартала
- Граница муниципального образования
- Номер кадастрового квартала


- Граница кадастрового квартала

- Граница муниципального образования

- Номер кадастрового квартала


Схема расположения границ публичного сервитута

Выпущенный лист 19

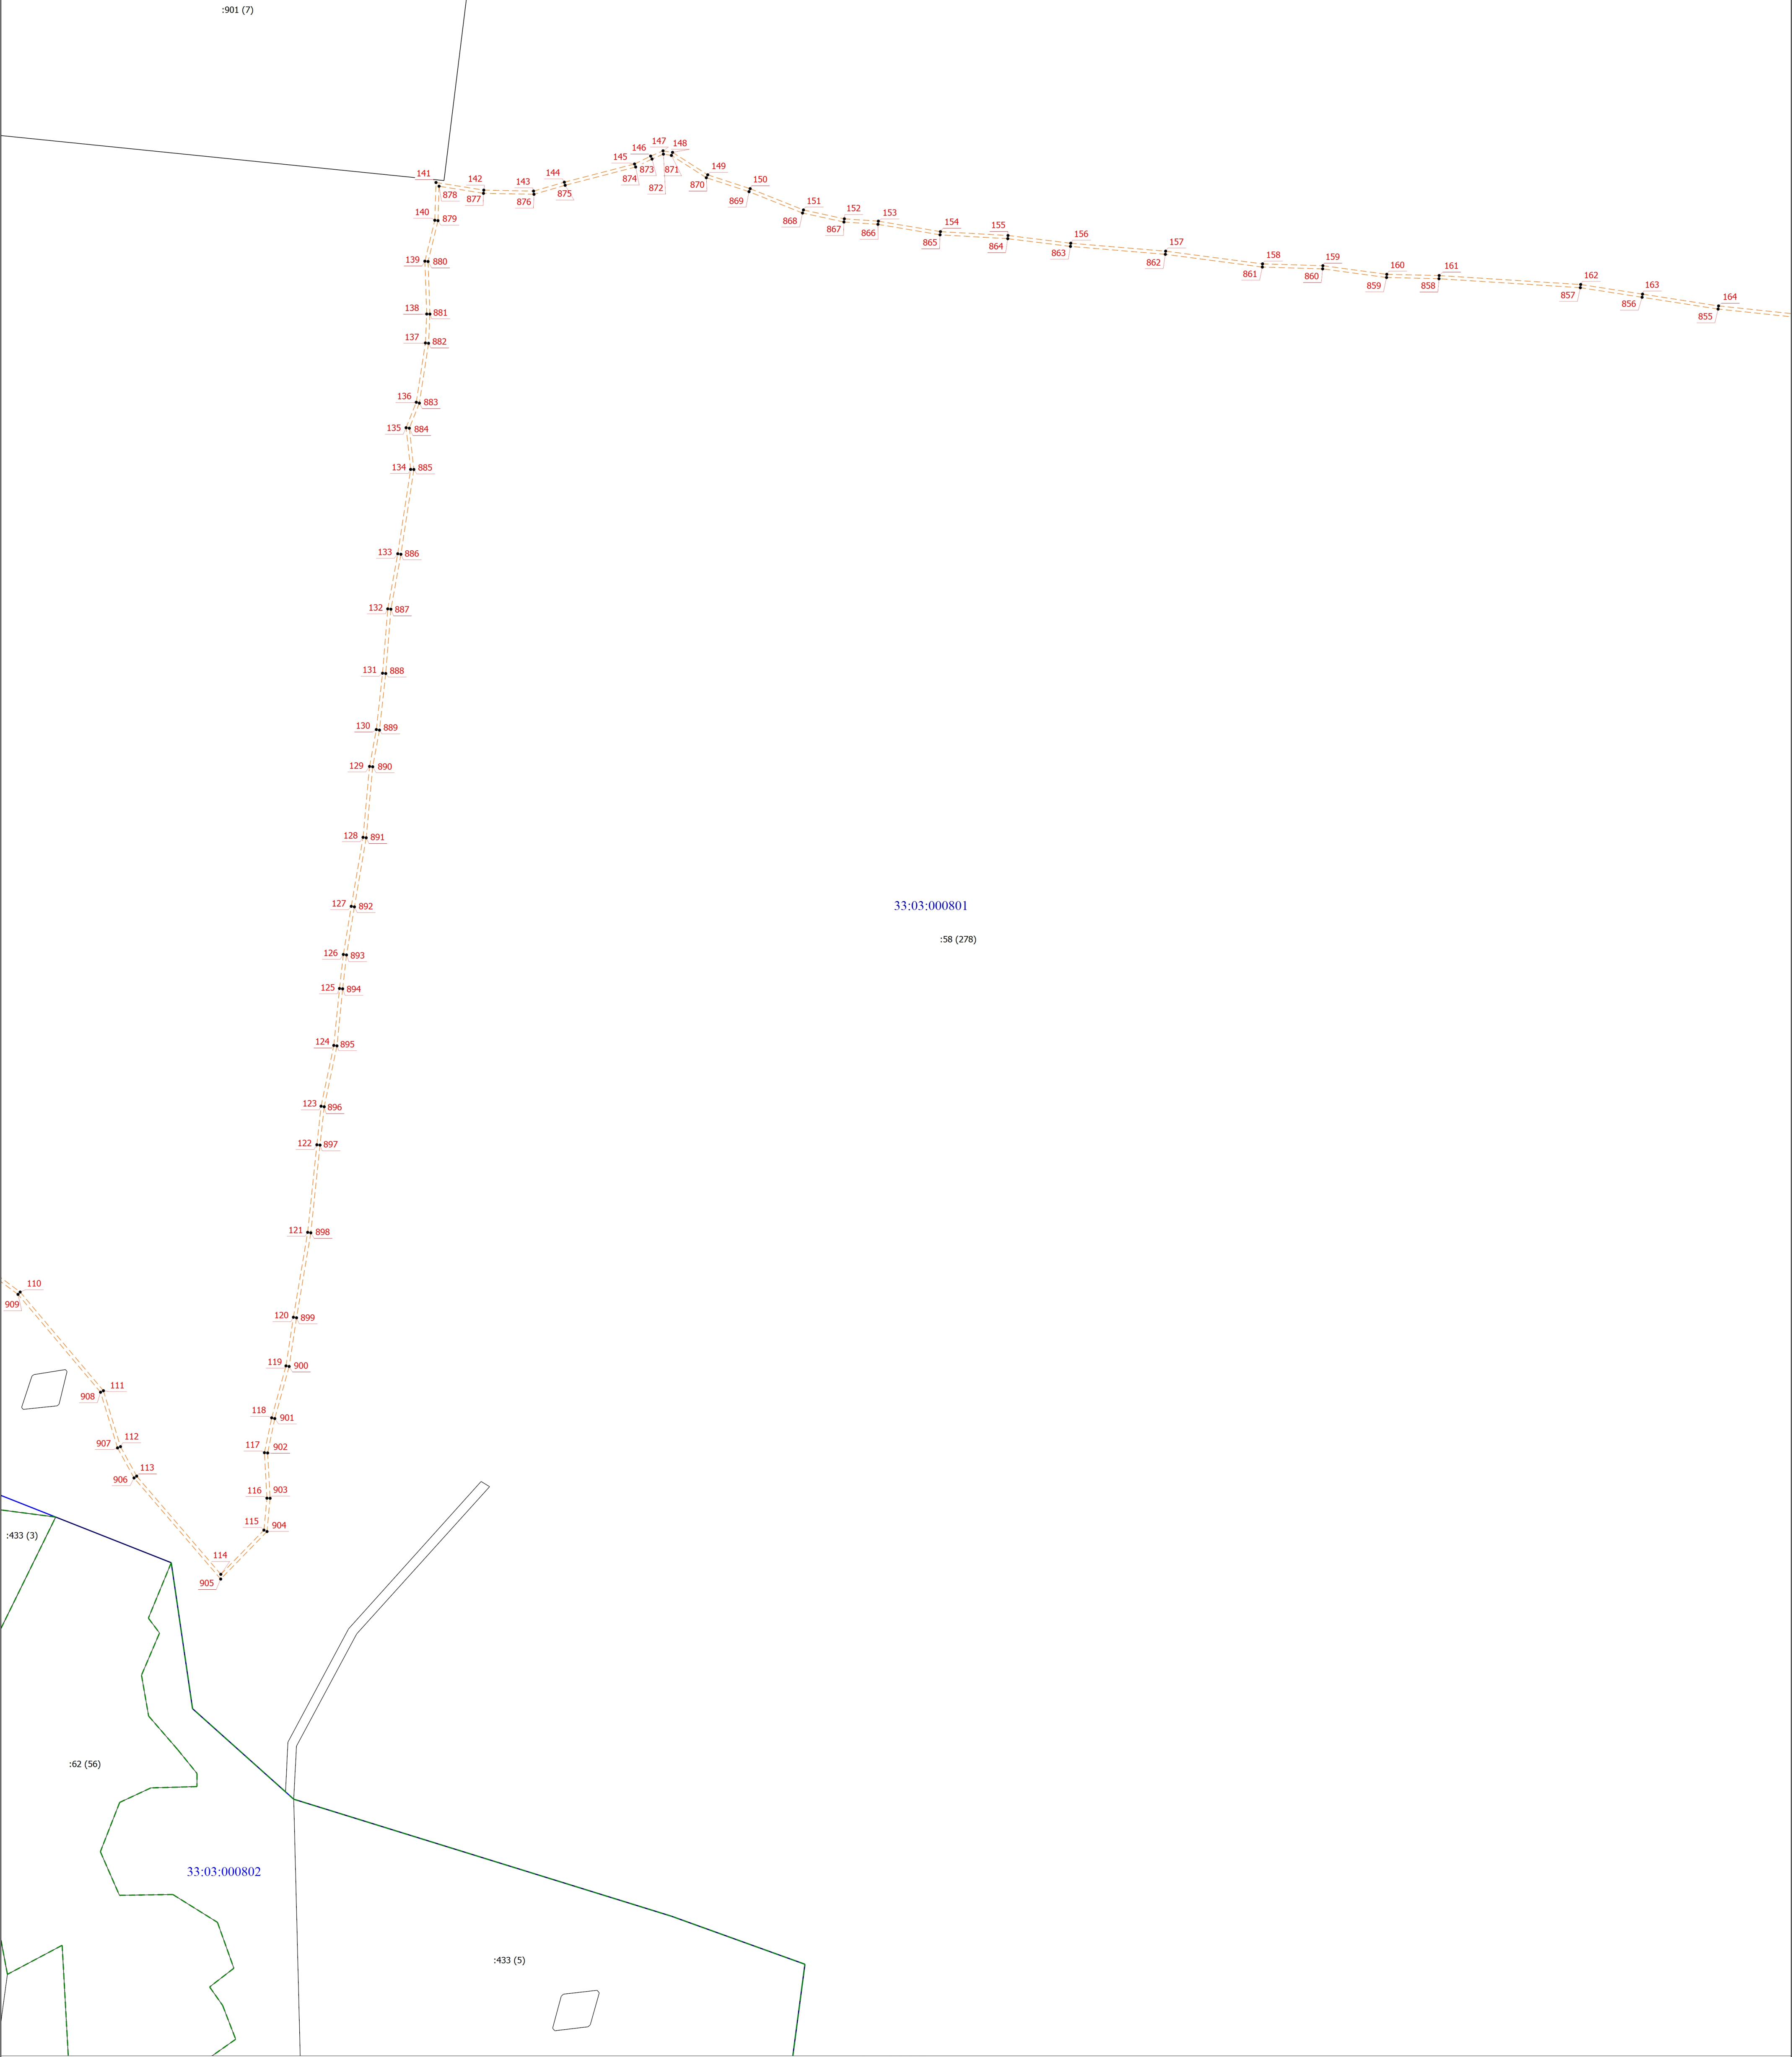

Масштаб 1:2000


Выносной лист 20

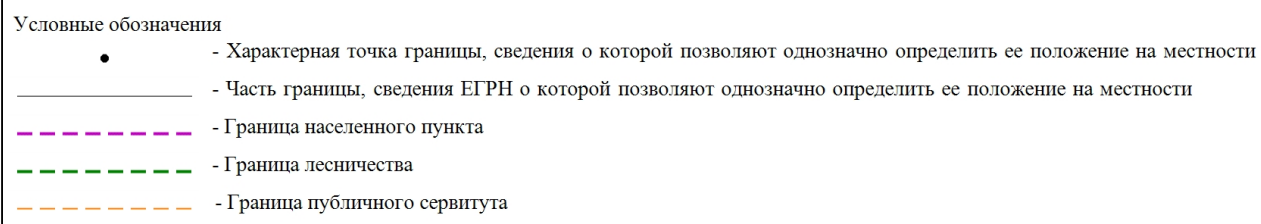

1	- Обозначение новой характерной точки
_____	- Граница кадастрового квартала
-----	- Граница муниципального образования
33:03:000514	- Номер кадастрового квартала

Схема расположения границ публичного сервитута

Выпосной лист 21

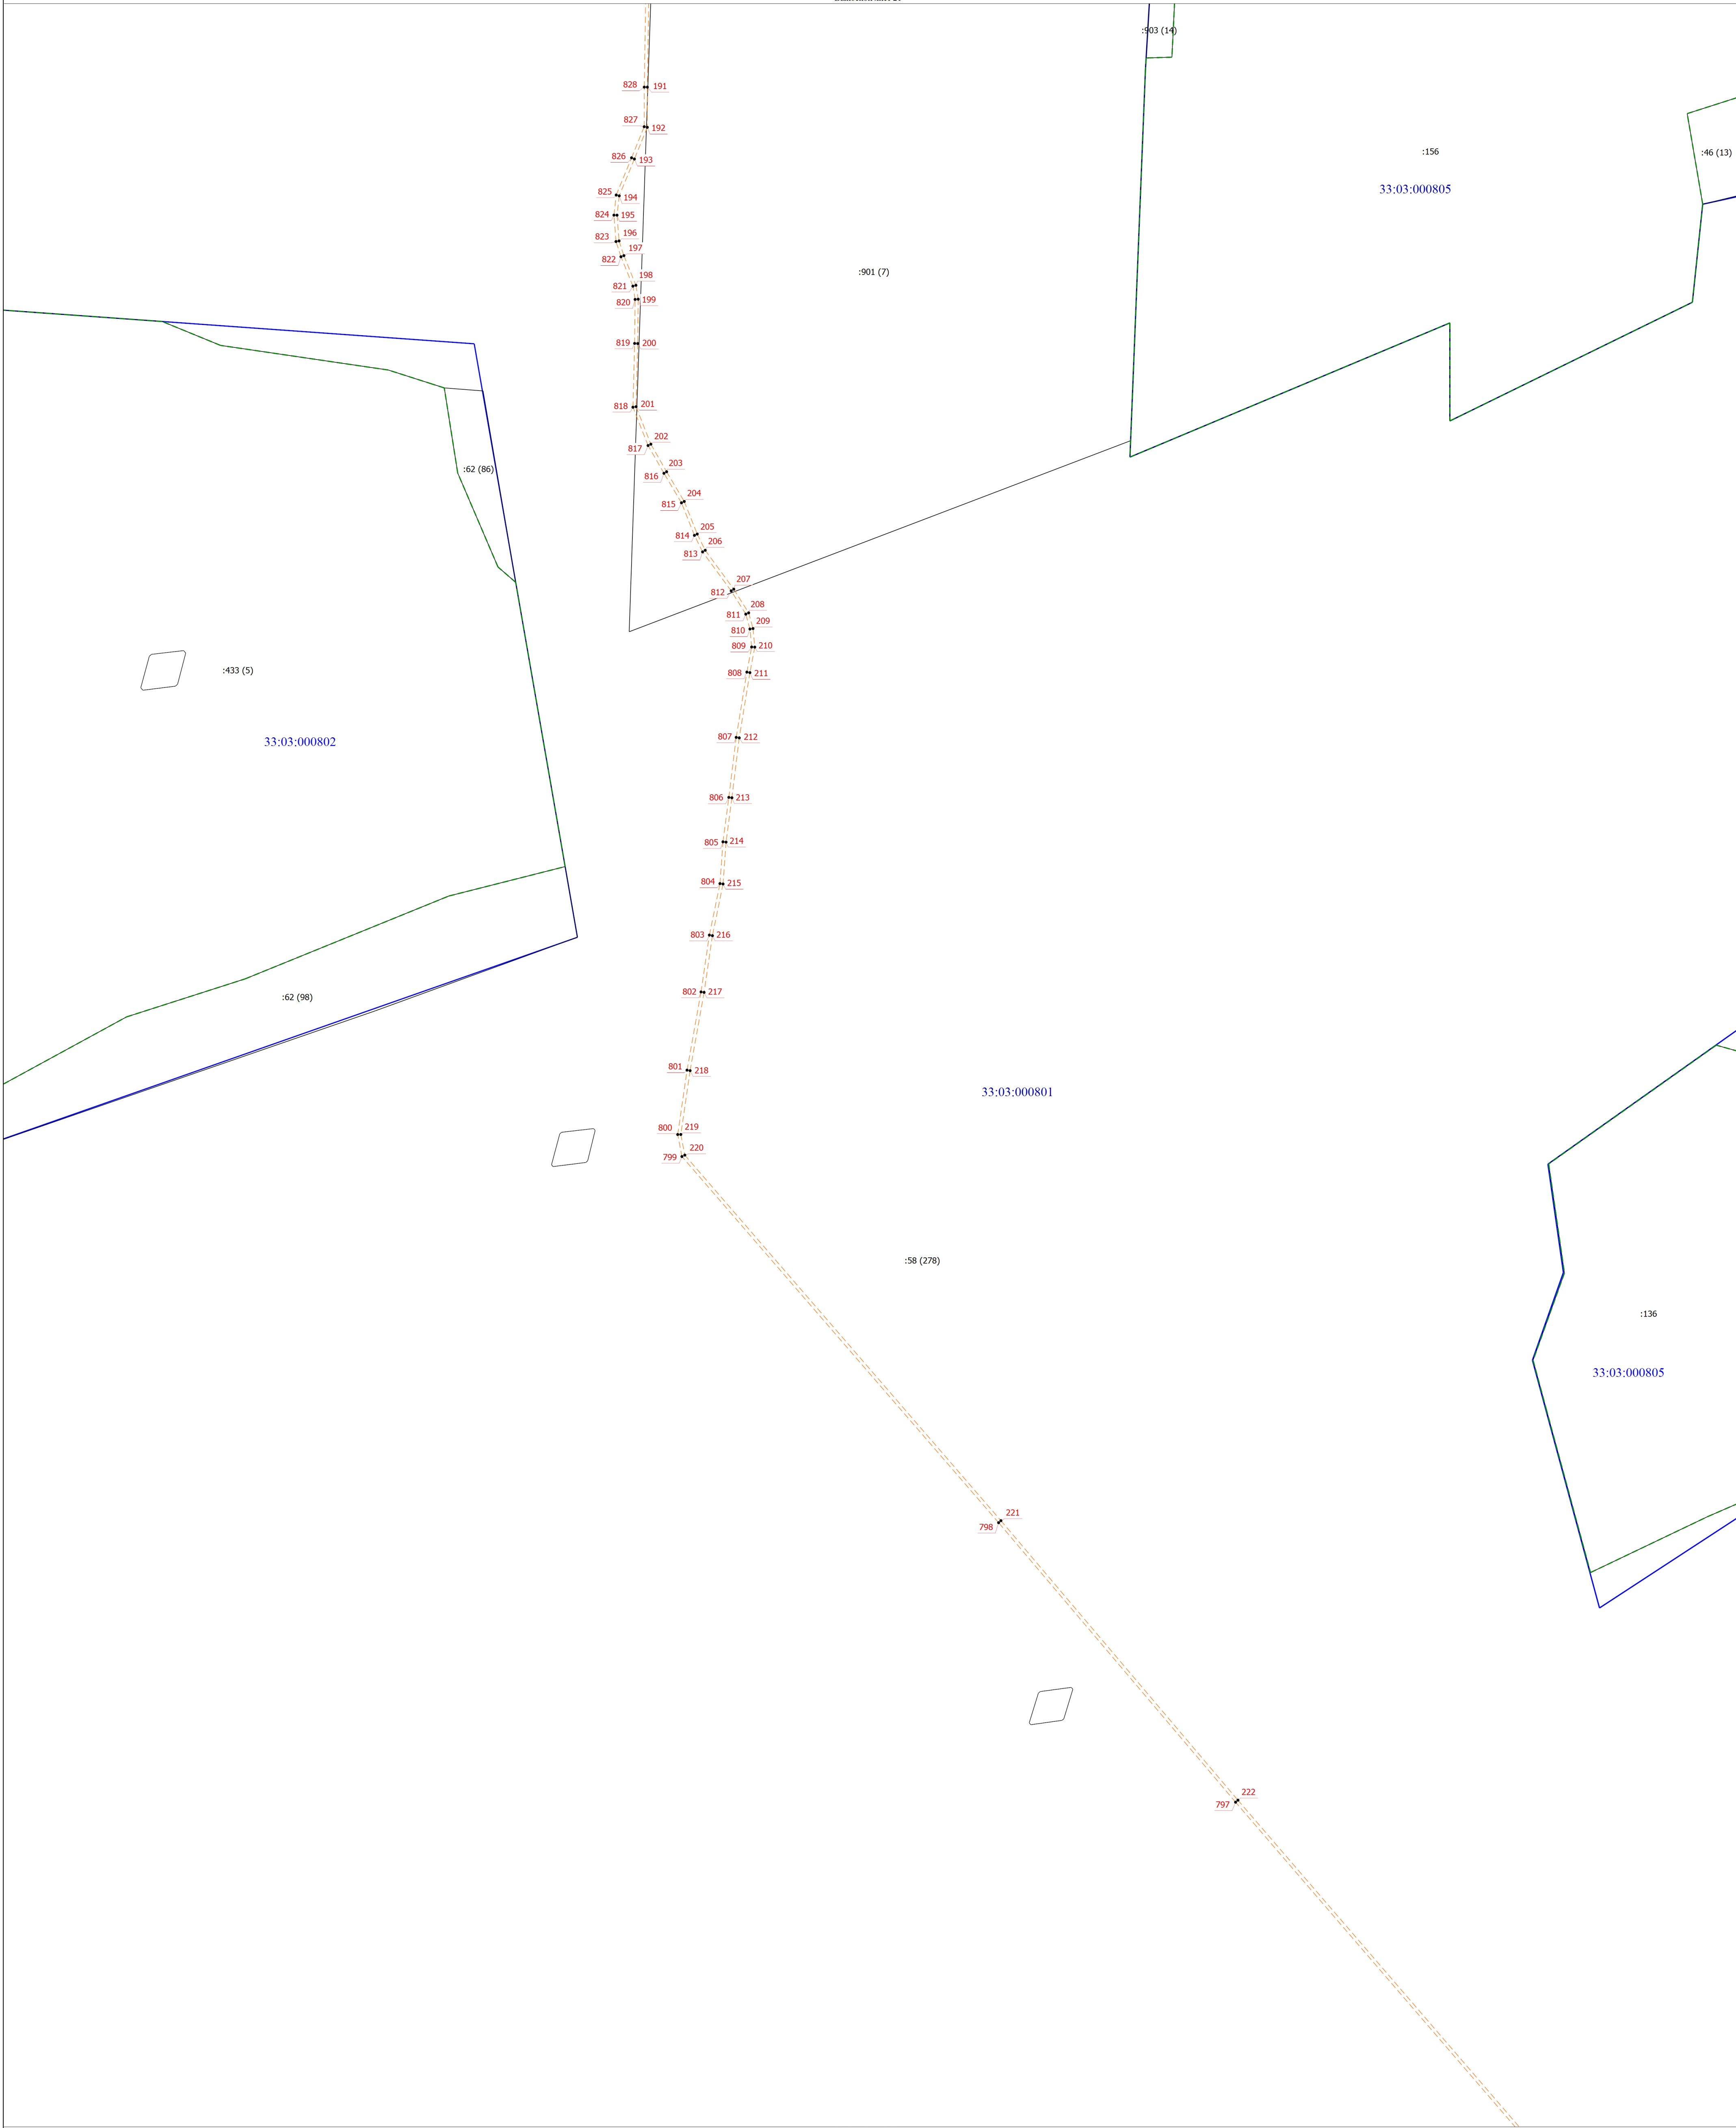

Условные обозначения

- - Характерная точка границы, сведения о которой позволяют однозначно определить ее положение на местности
- - Часть границы, сведения ЕГРН о которой позволяют однозначно определить ее положение на местности
- - - - - Граница населенного пункта
- - - - - Граница лесничества
- - - - - Граница публичного сервитута


Масштаб 1:2000

1

- Обозначение новой характерной точки
- - - - - Граница кадастрового квартала
- - - - - Граница муниципального образования
- 33:03:000514 - Номер кадастрового квартала


Схема расположения границ публичного сервитута

Выпущенный лист 22

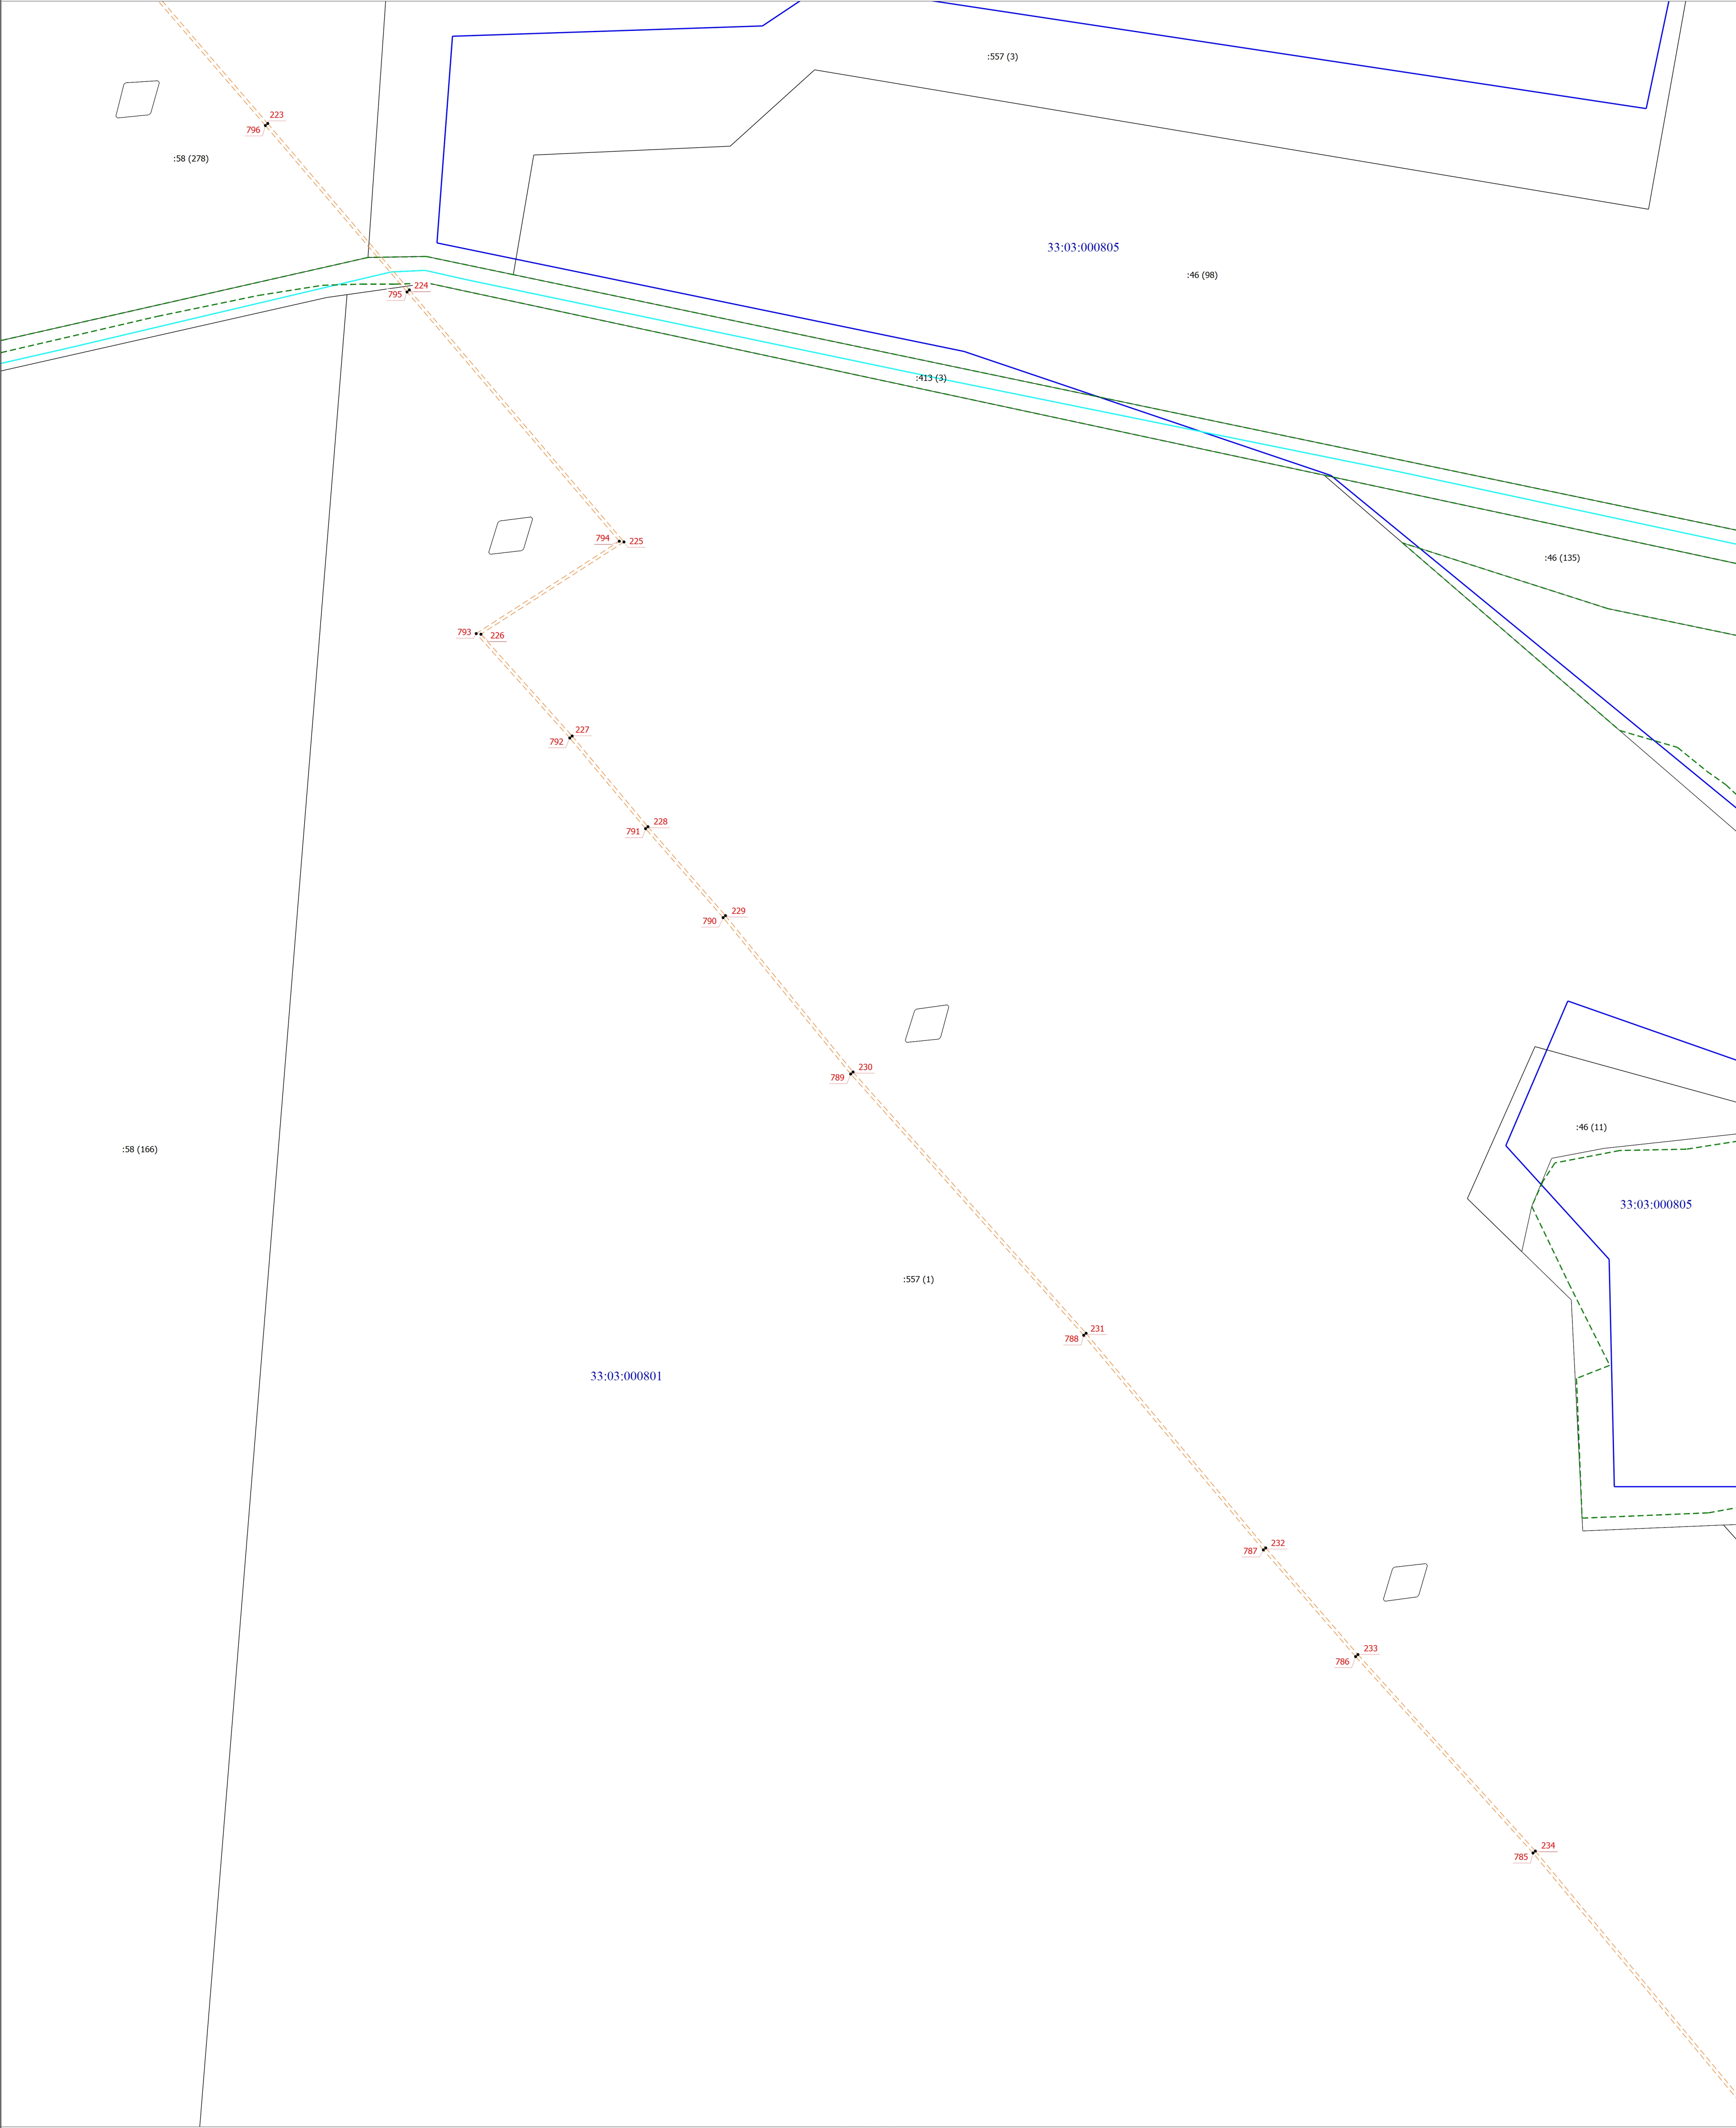

Масштаб 1:2000


Выносной лист 23

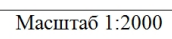

1	- Обозначение новой характерной точки
_____	- Граница кадастрового квартала
-----	- Граница муниципального образования
33:03:000514	- Номер кадастрового квартала

Схема расположения границ публичного сервитута

Выпосной лист 24

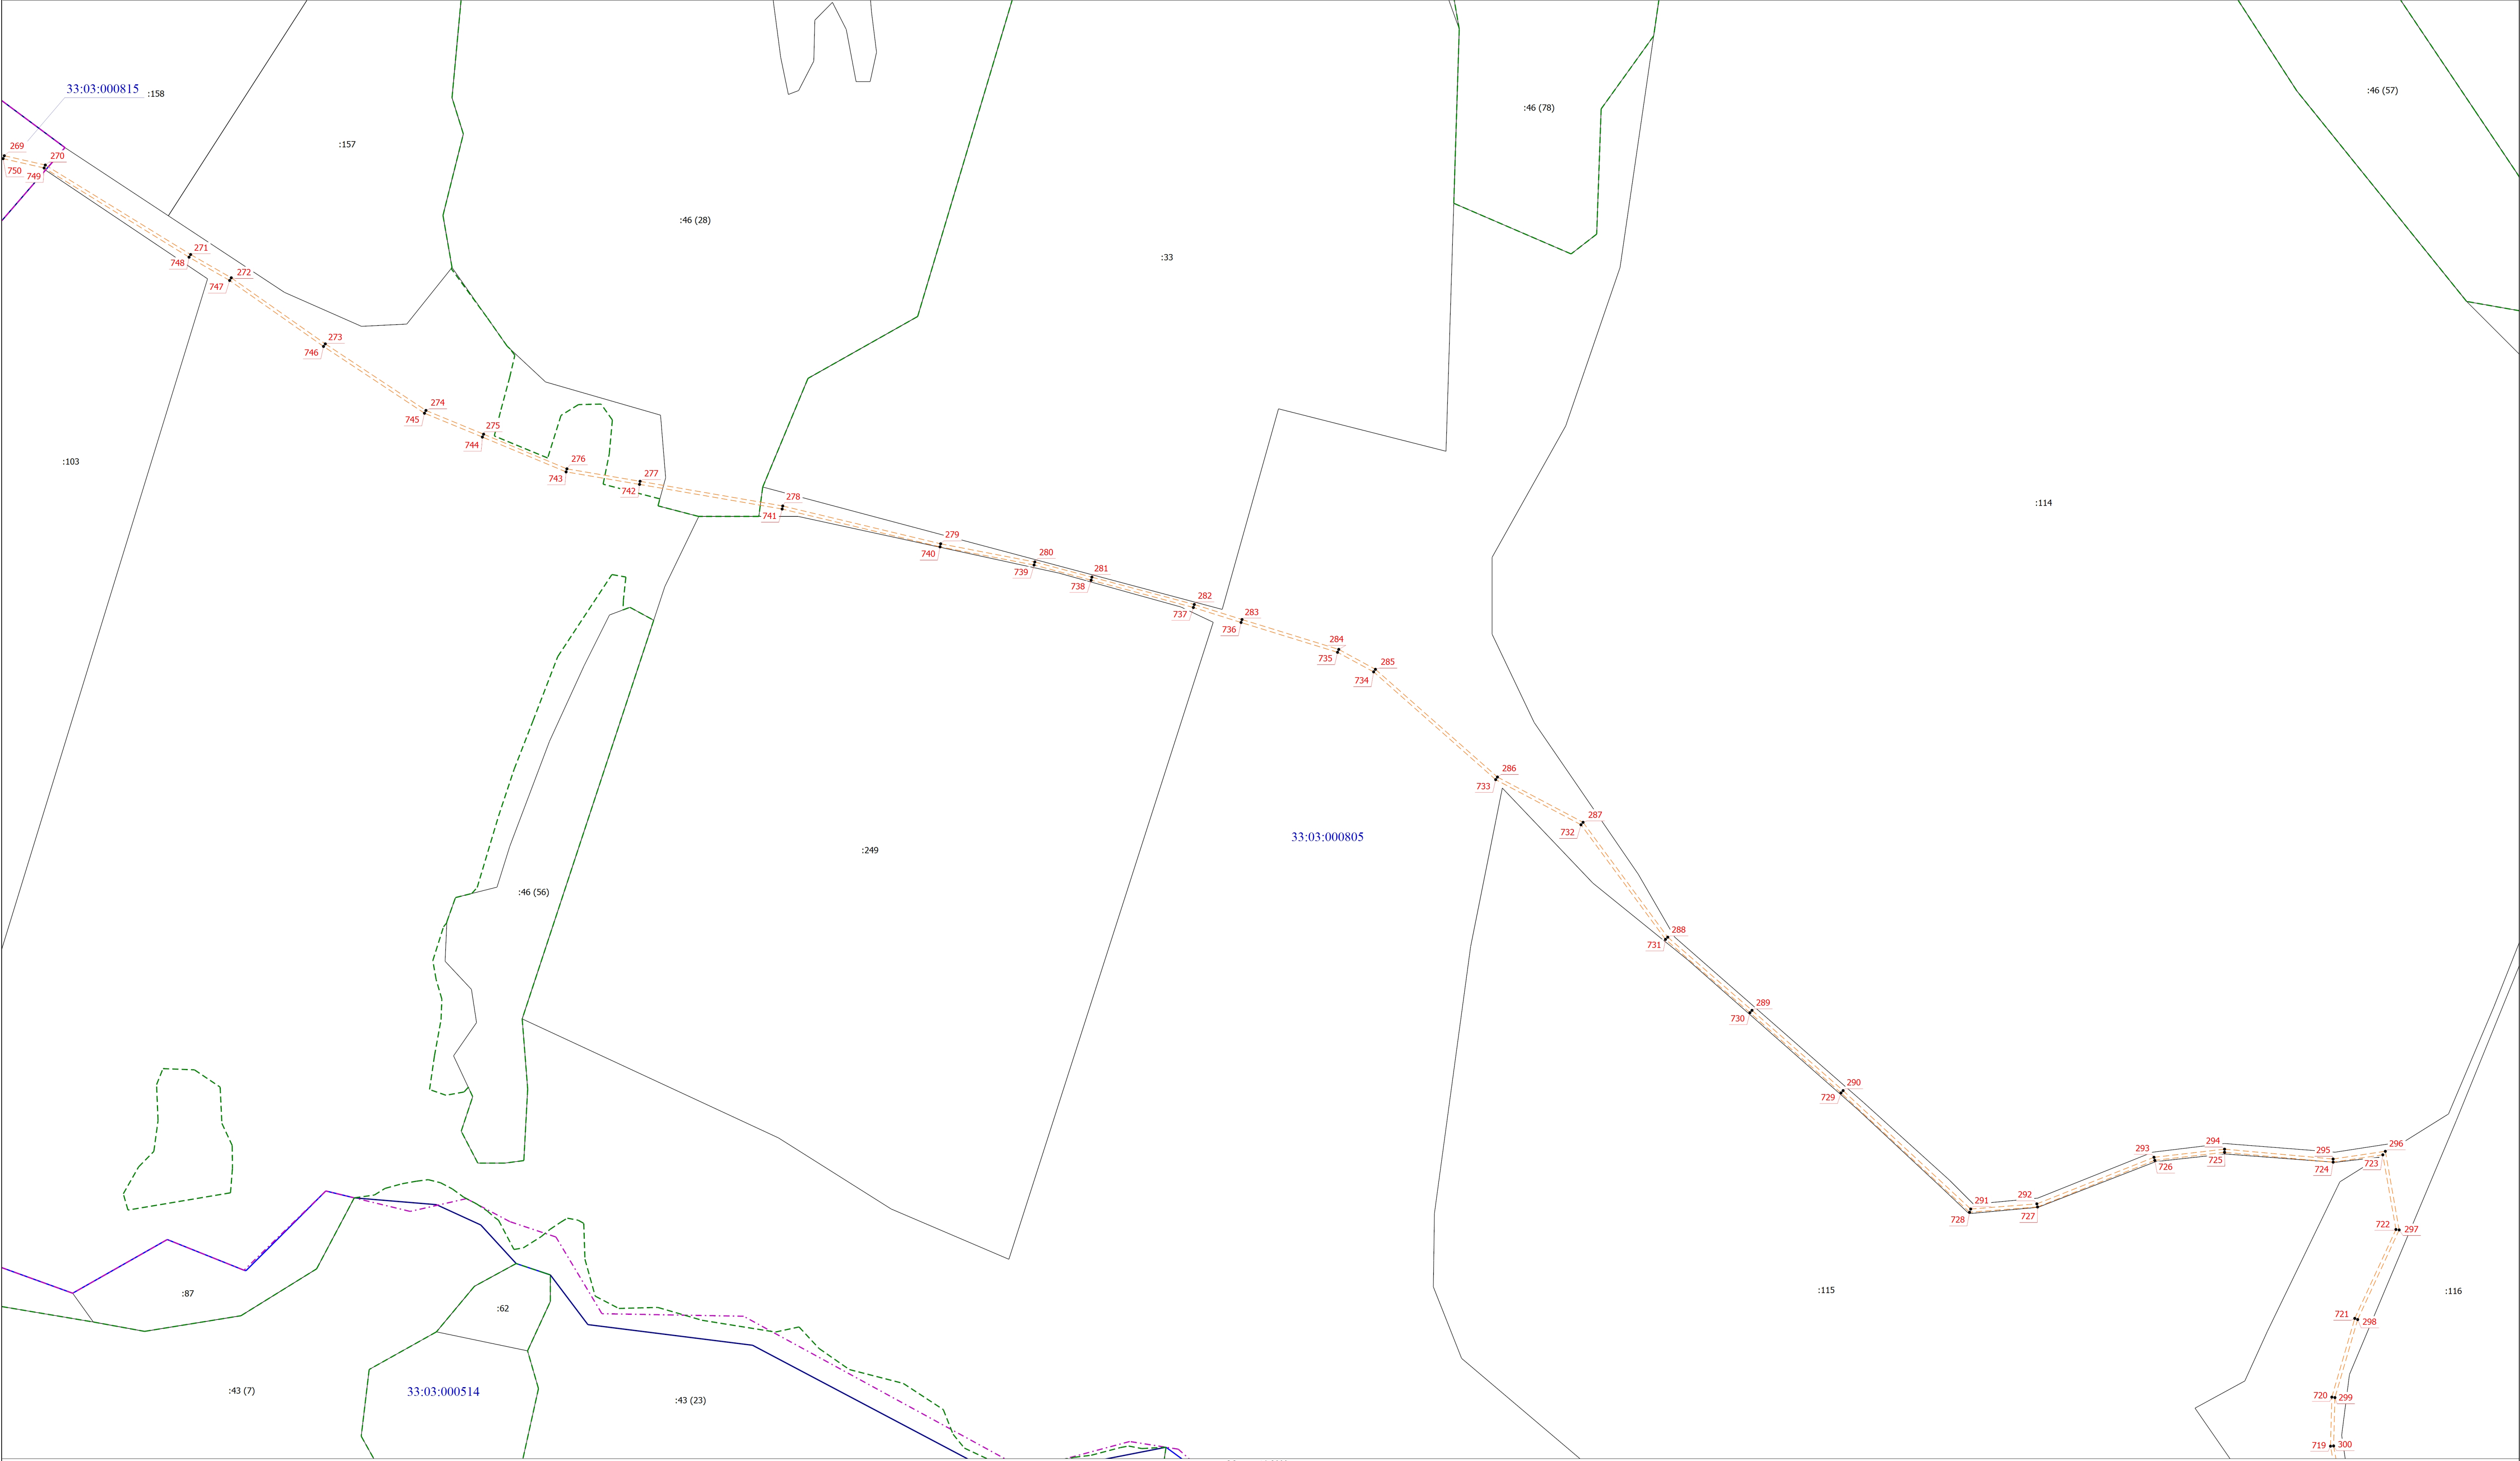

Условные обозначения

- - Характерная точка границы, сведения о которой позволяют однозначно определить ее положение на местности
- - Часть границ, сведения ЕГРН о которой позволяют однозначно определить ее положение на местности
- - - - - Граница населенного пункта
- - - - - Граница лесничества
- - - - - Граница публичного сервитута


Масштаб 1:2000

1

- Обозначение новой характерной точки
- - - - - Граница кадастрового квартала
- - - - - Граница муниципального образования
- 33:03:000514 - Номер кадастрового квартала

Схема расположения границ публичного сервитута

Выпосной лист 25

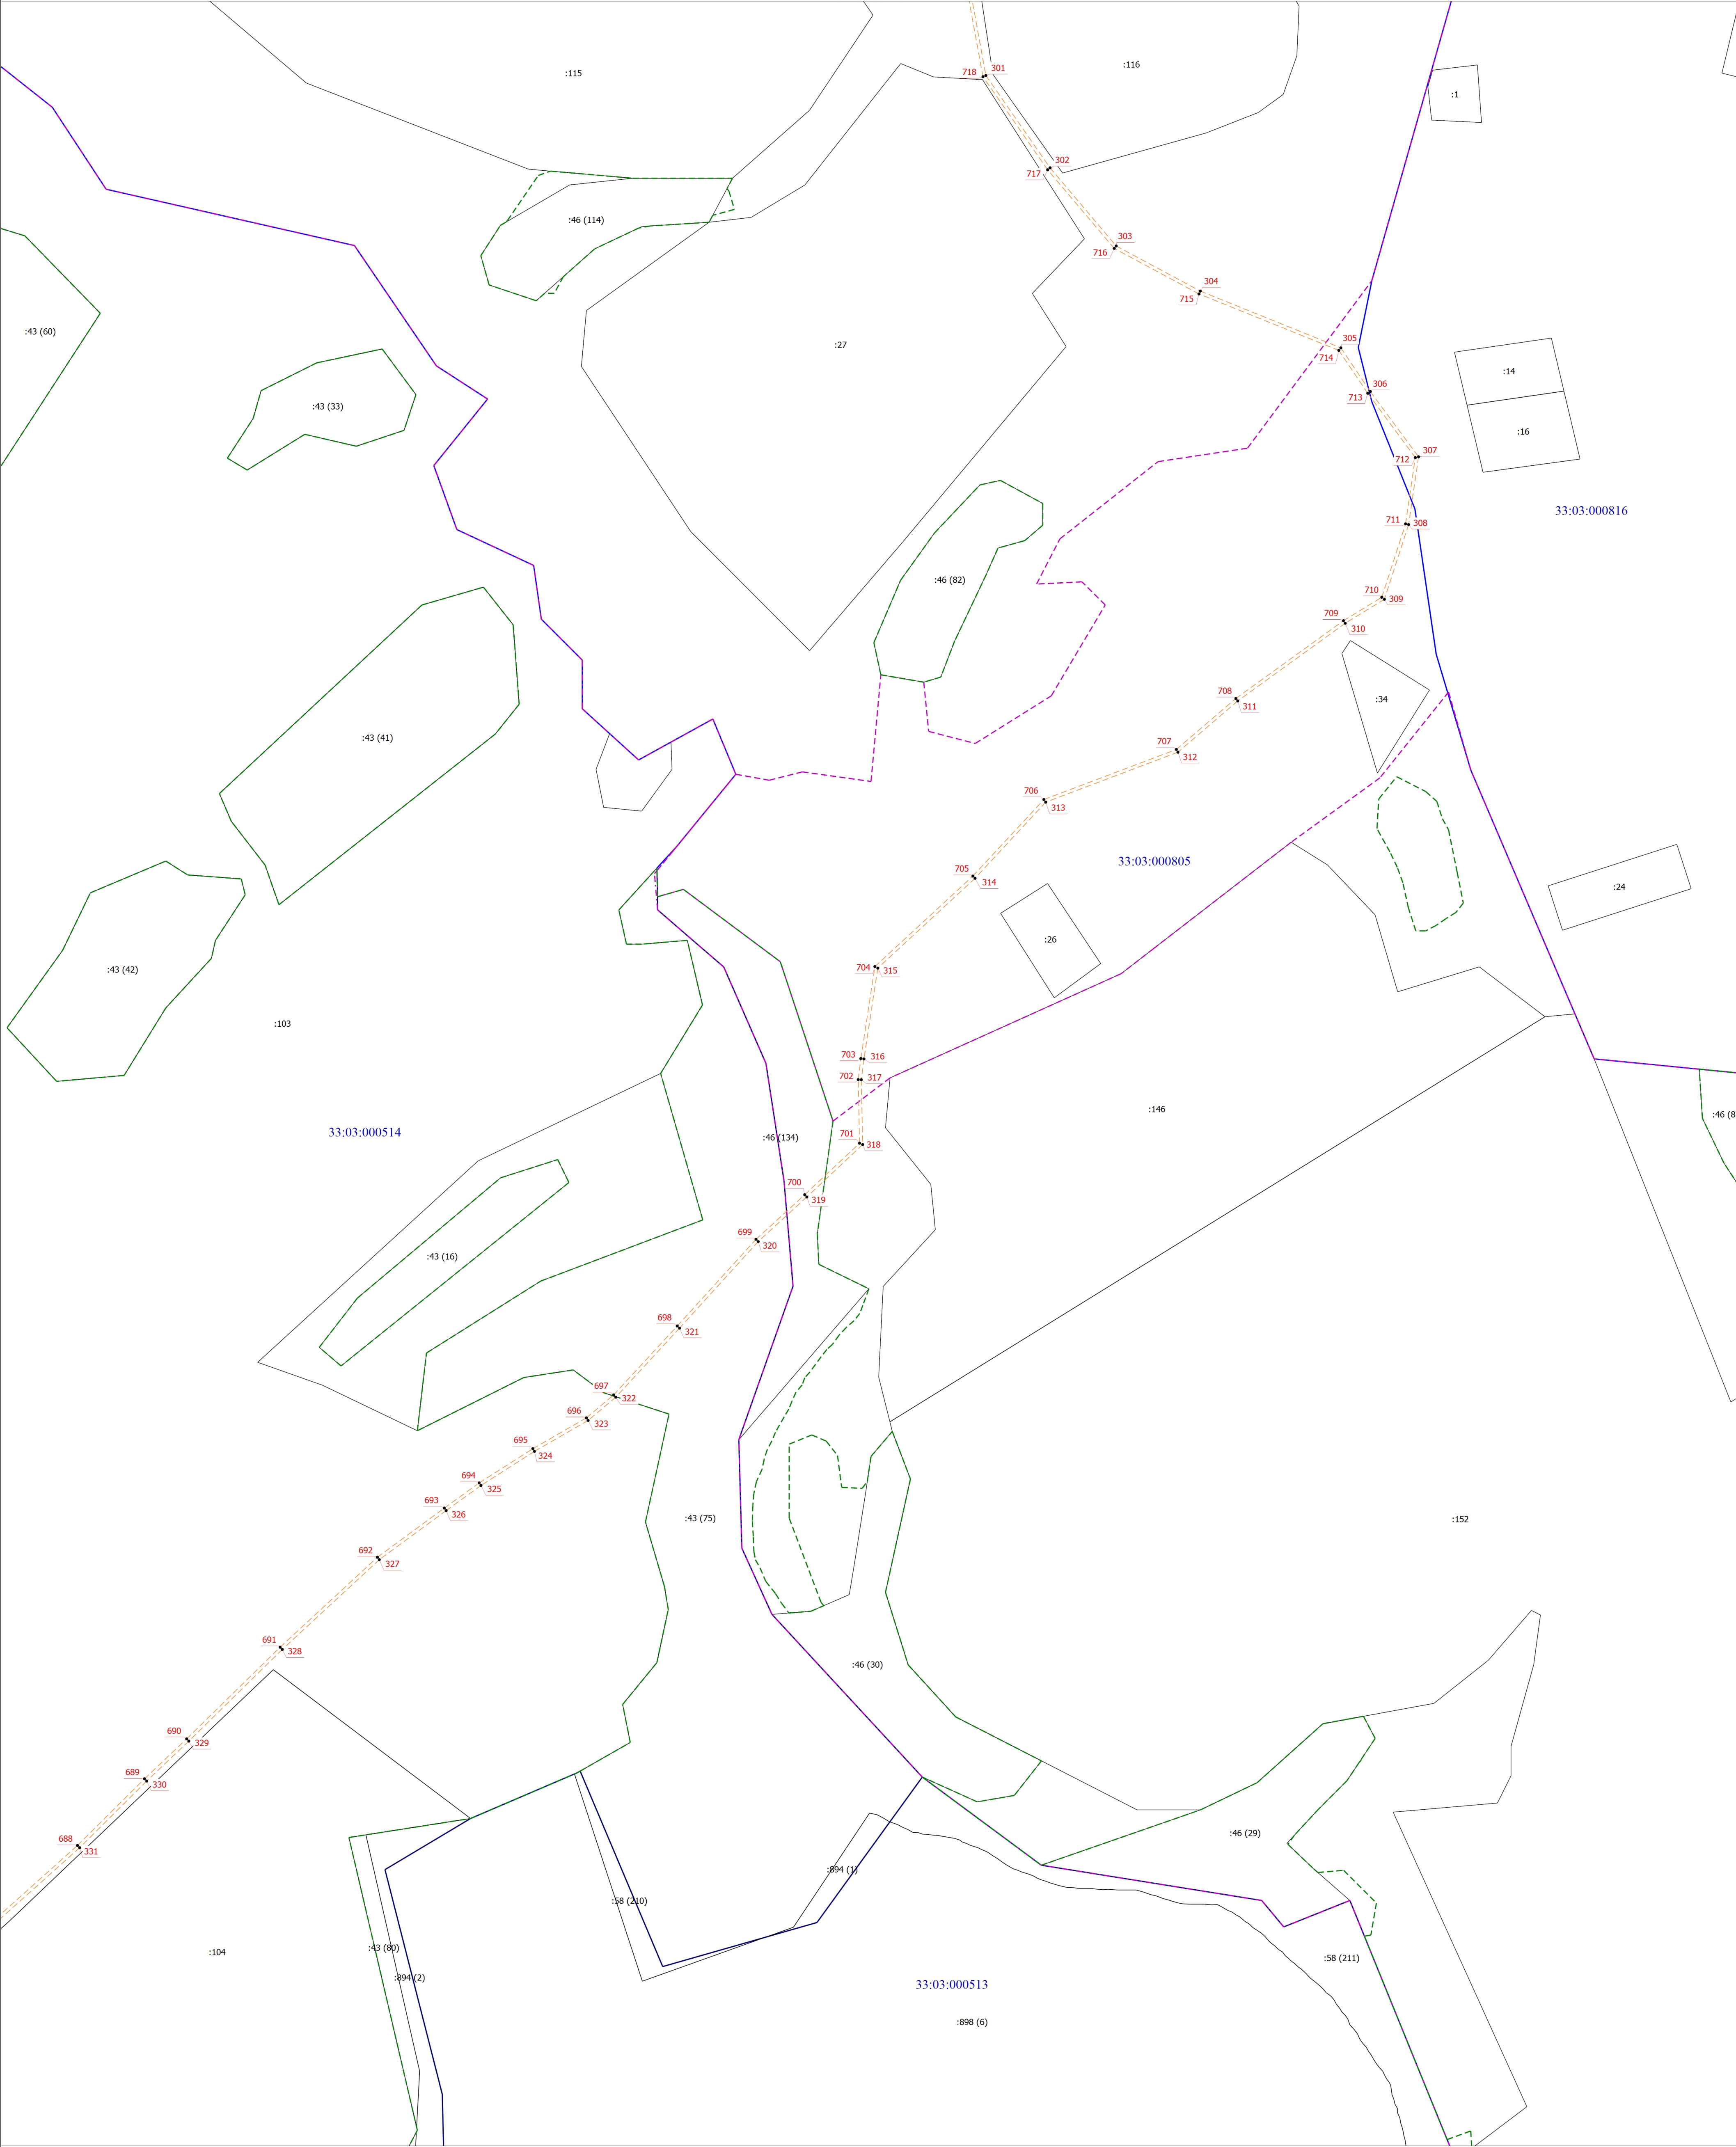

Условные обозначения

- - Характерная точка границы, сведения о которой позволяют однозначно определить ее положение на местности
- - Часть границы, сведения ЕГРН о которой позволяют однозначно определить ее положение на местности
- - Граница населенного пункта
- - Граница лестничества
- - Граница публичного сервитута


Масштаб 1:2000

1

- Обозначение новой характерной точки
- Граница кадастрового квартала
- Граница муниципального образования
- 33:03:000514 - Номер кадастрового квартала

Схема расположения границ публичного сервитута

Выпосной лист 26

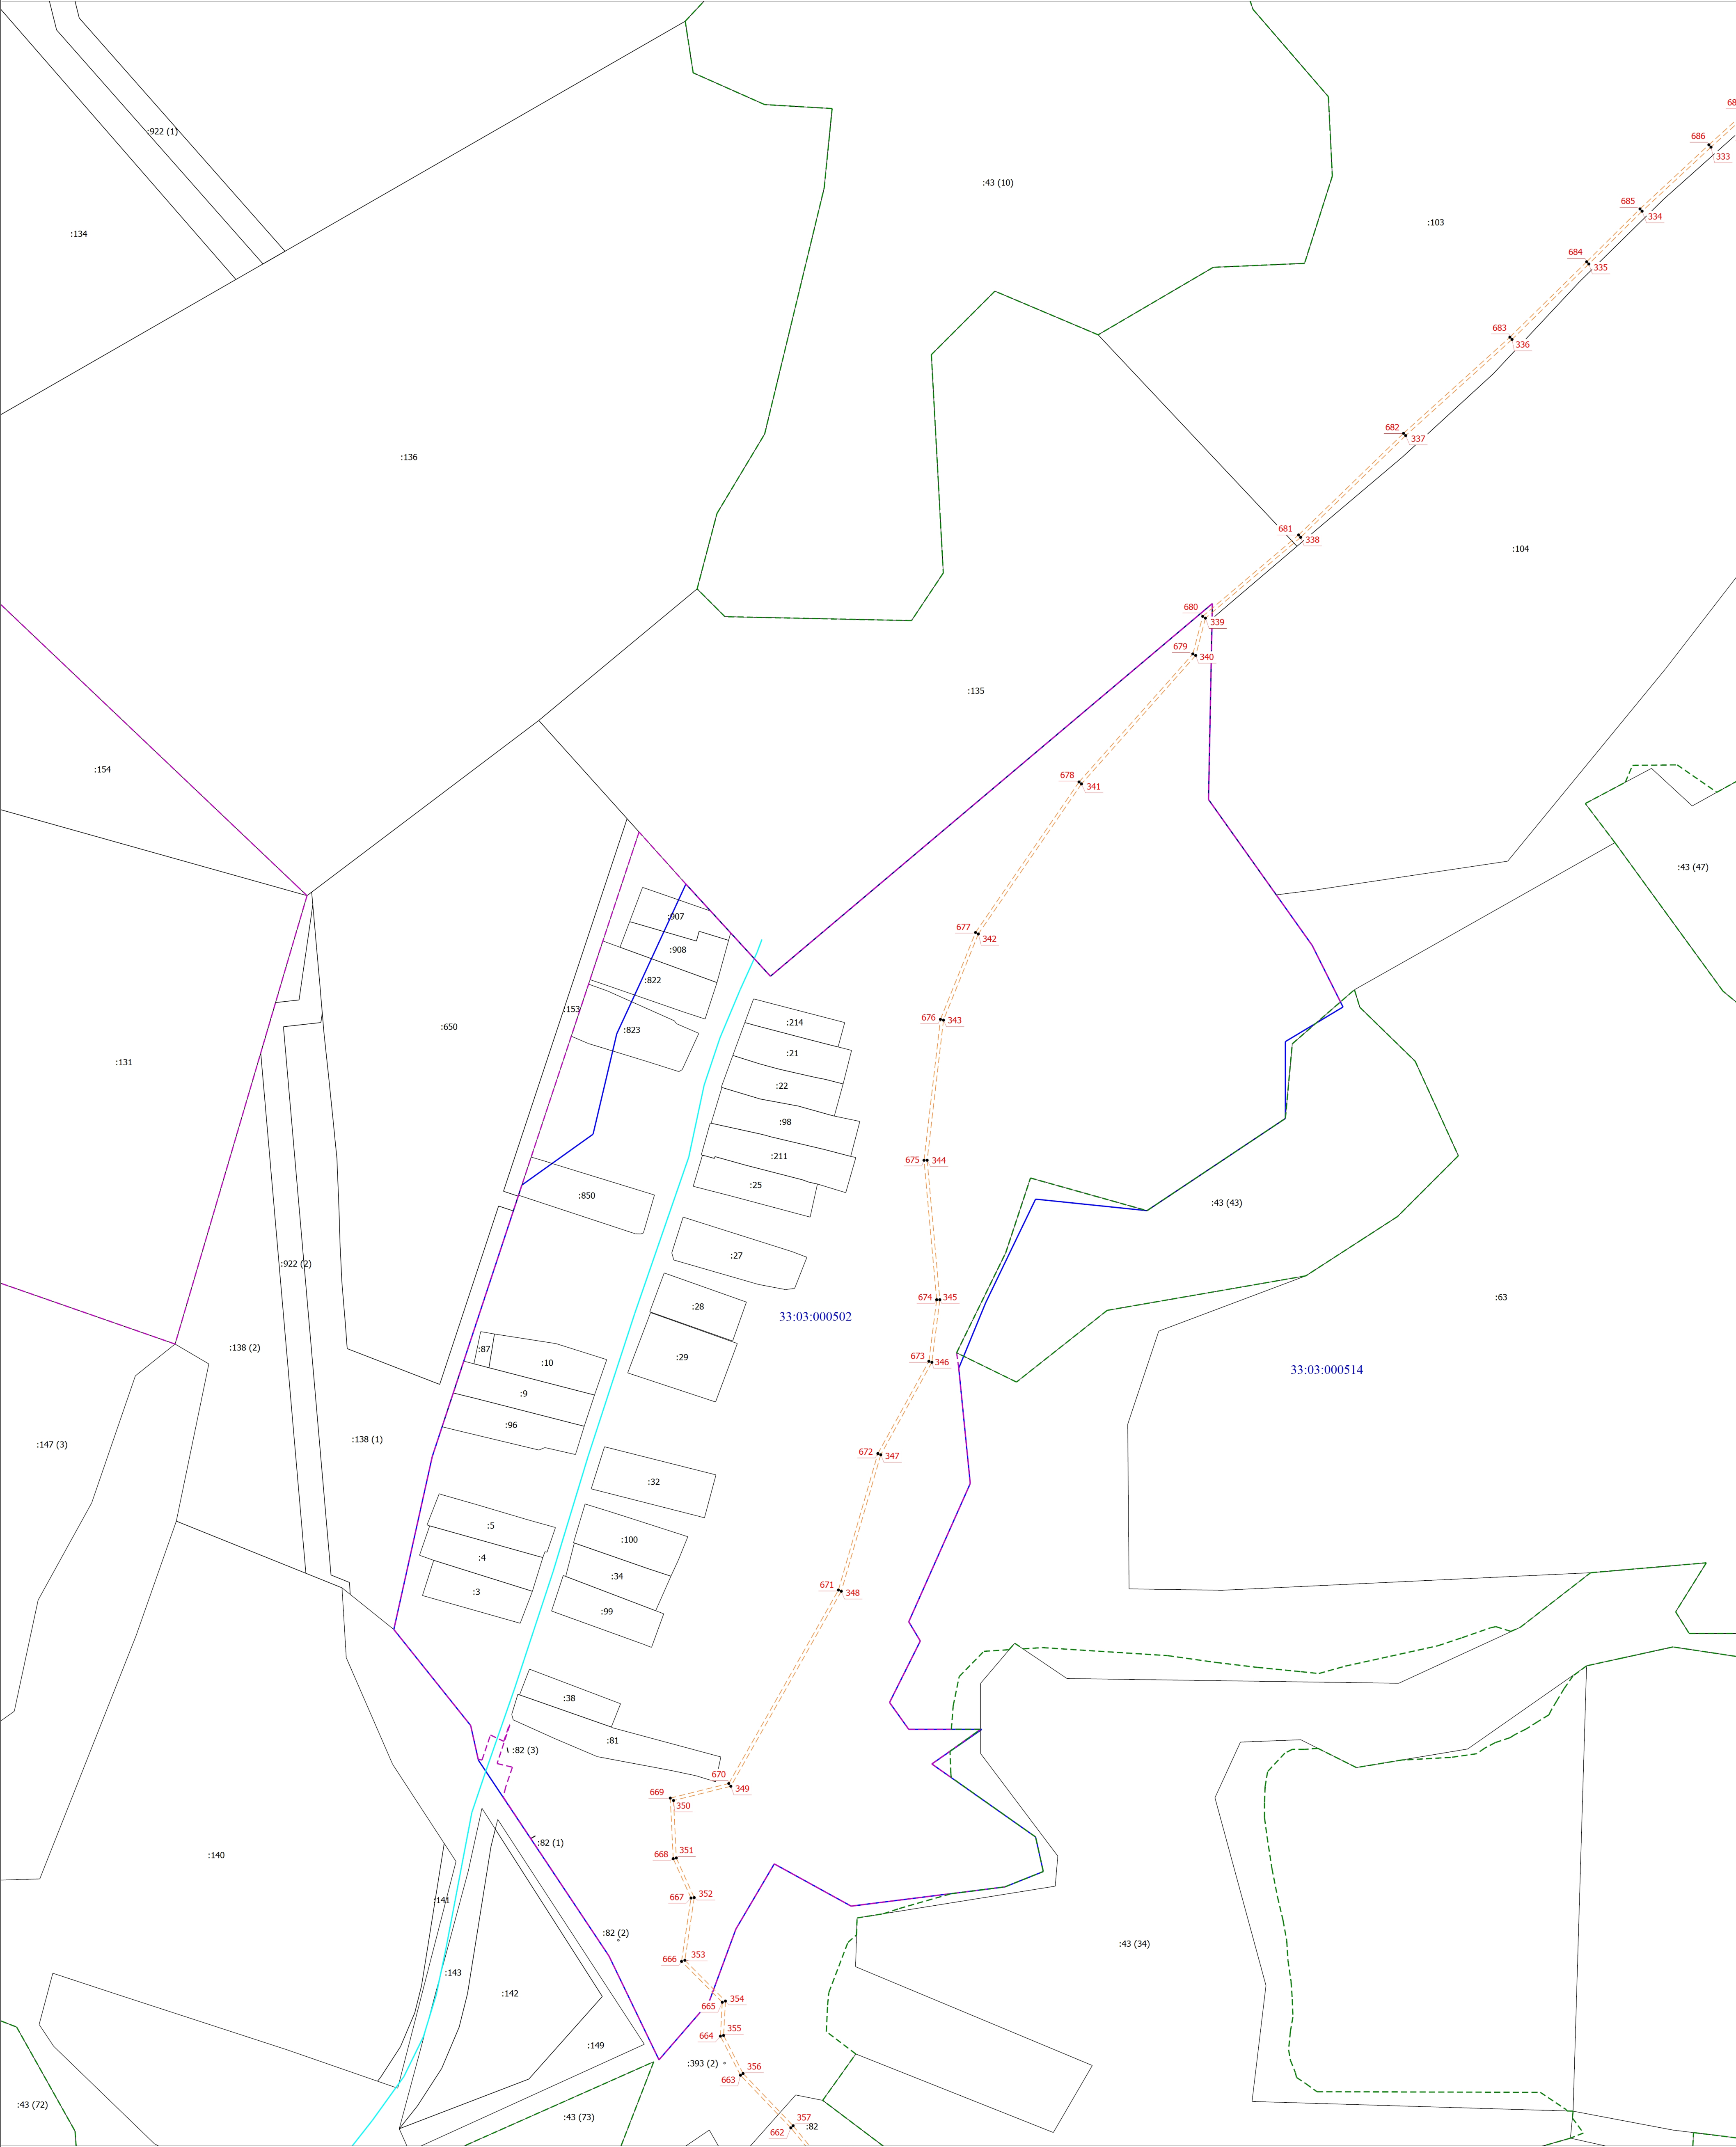

Условные обозначения

- - Характерная точка границы, сведения о которой позволяют однозначно определить ее положение на местности
- - Часть границы, сведения ЕГРН о которой позволяют однозначно определить ее положение на местности
- - - - - Граница населенного пункта
- - - - - Граница лесничества
- - - - - Граница публичного сервитута


1

- Обозначение новой характерной точки
- - - - - Граница кадастрового квартала
- - - - - Граница муниципального образования
- 33:03:000514 - Номер кадастрового квартала

Масштаб 1:2000

Схема расположения границ публичного сервитута

Выпосной лист 27

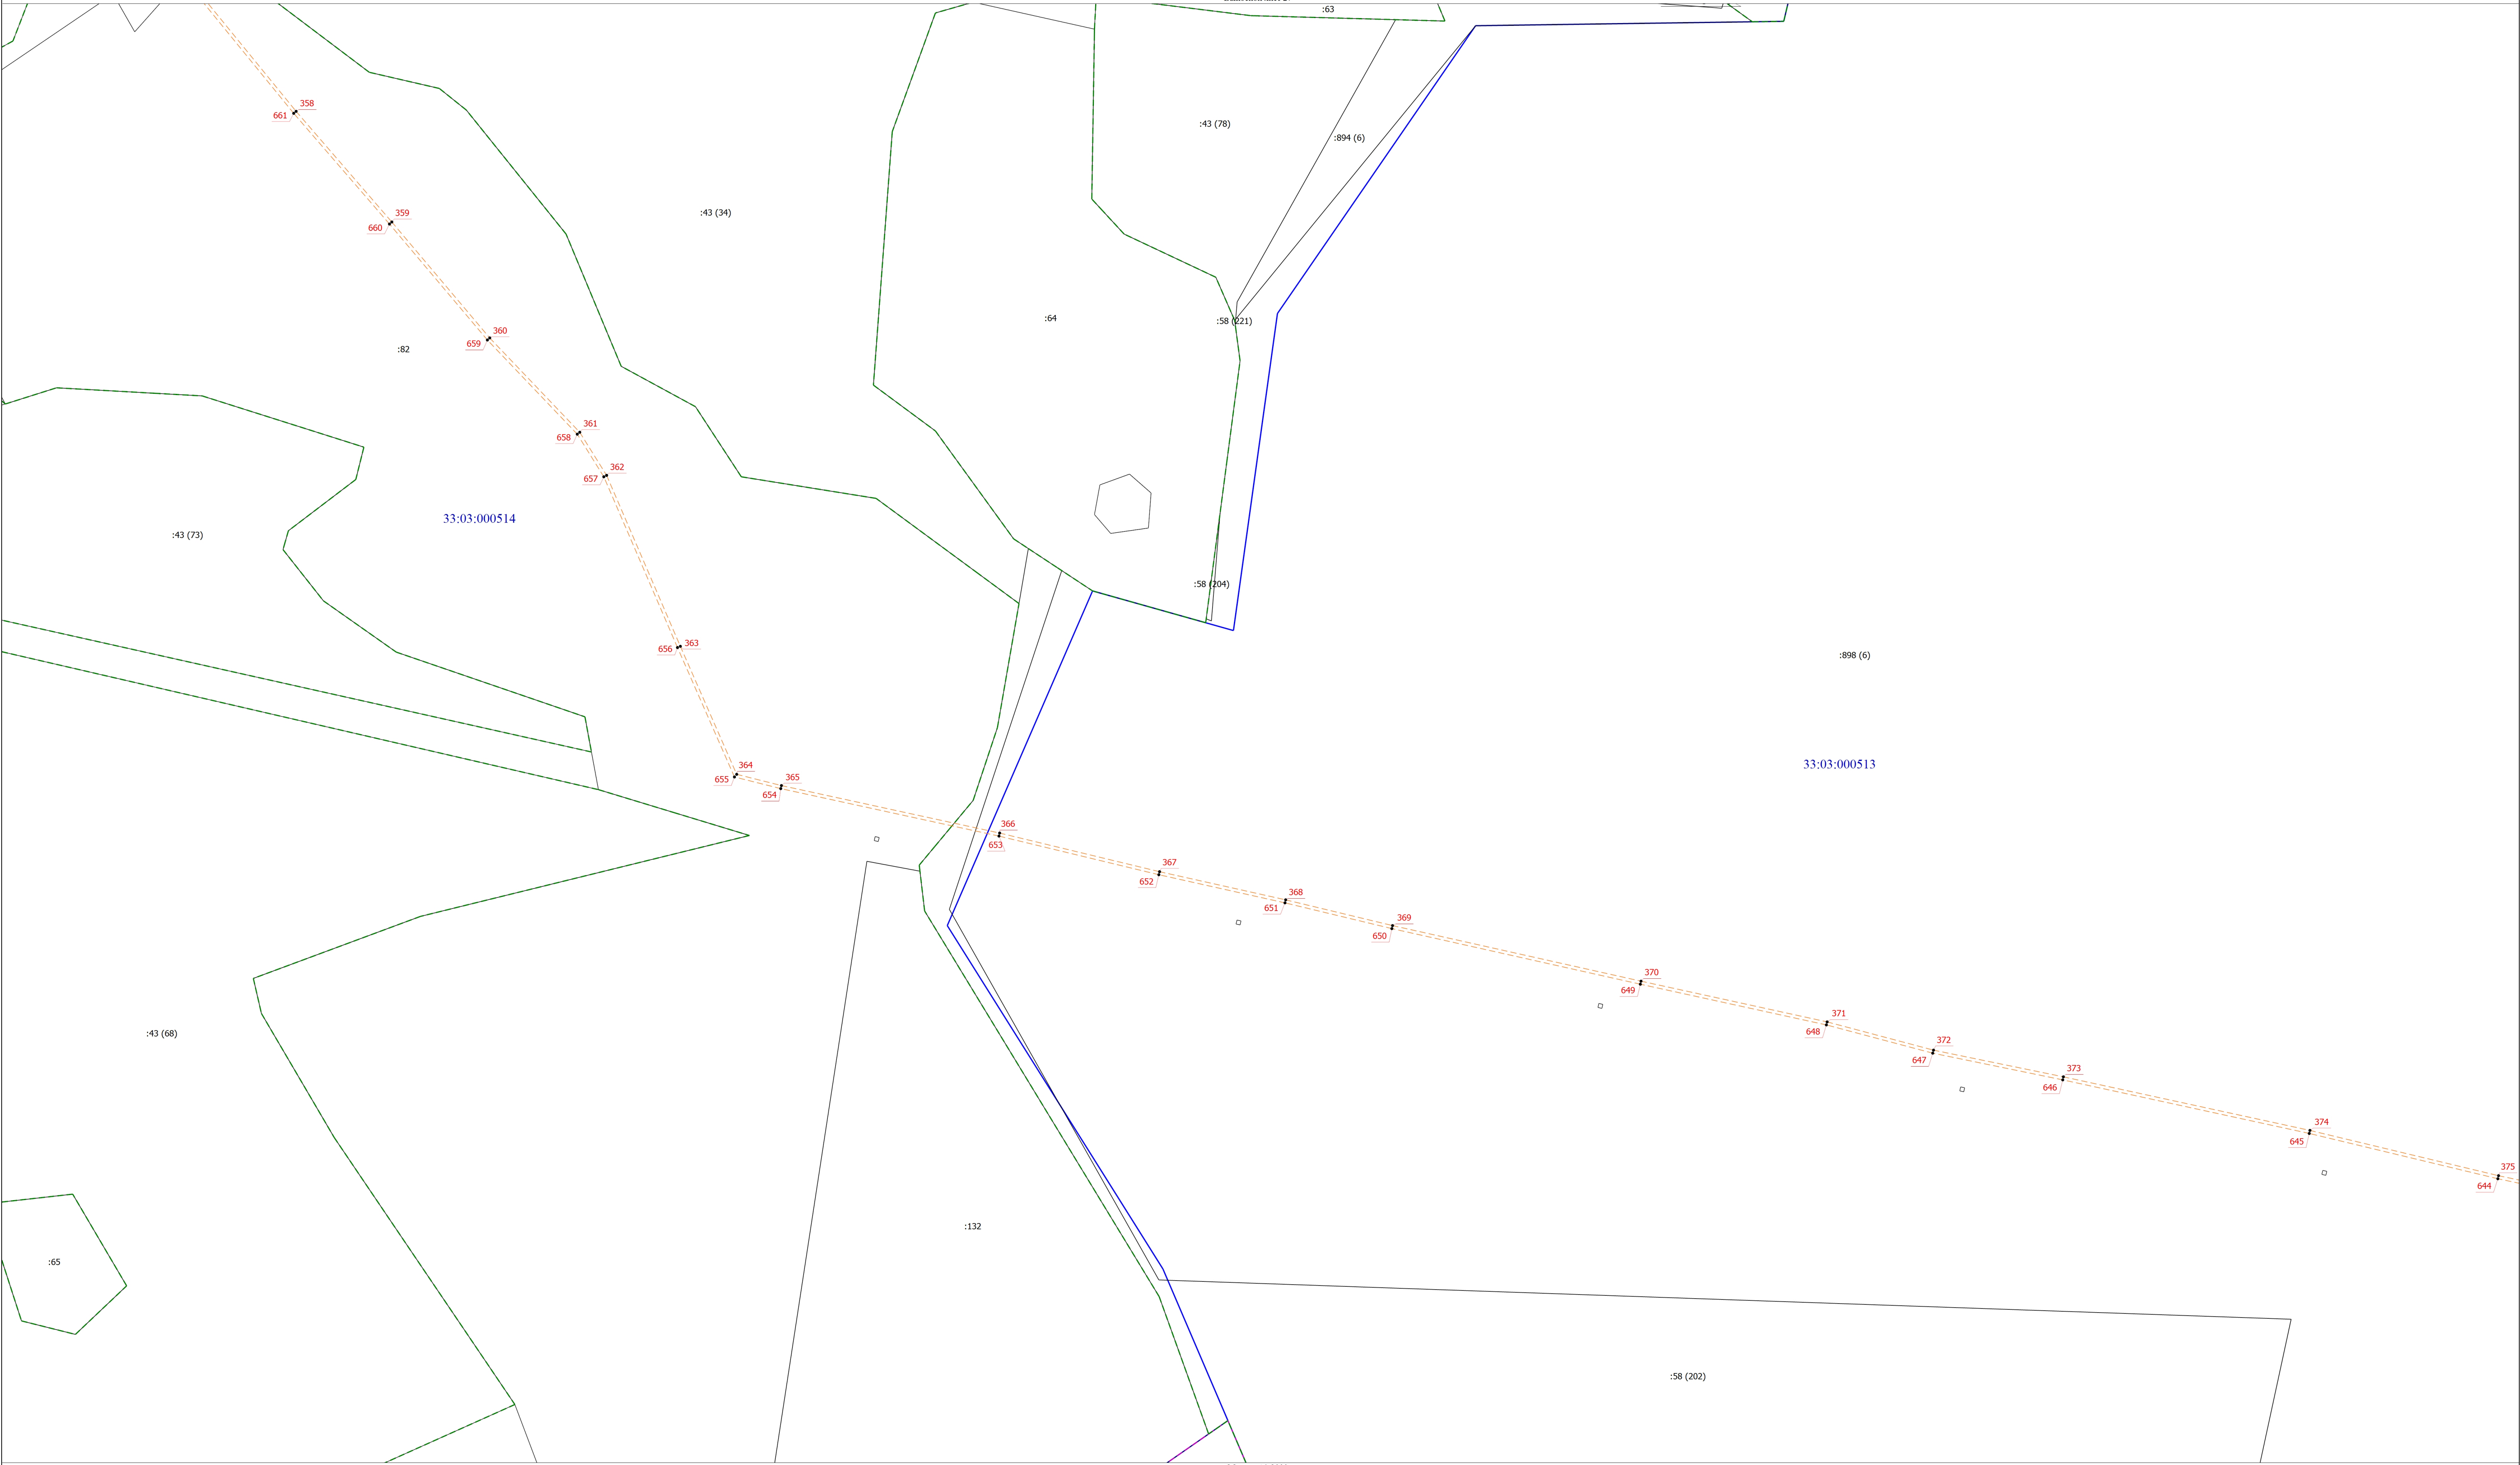


Условные обозначения

- - Характерная точка границы, сведения о которой позволяют однозначно определить ее положение на местности
- - Часть границ, сведения ЕГРН о которой позволяют однозначно определить ее положение на местности
- - - - - Граница населенного пункта
- - - - - Граница лесничества
- - - - - Граница публичного сервитута

Масштаб 1:2000

1

- Обозначение новой характерной точки
- Граница кадастрового квартала
- - - - - Граница муниципального образования
- 33:03:000514 - Номер кадастрового квартала

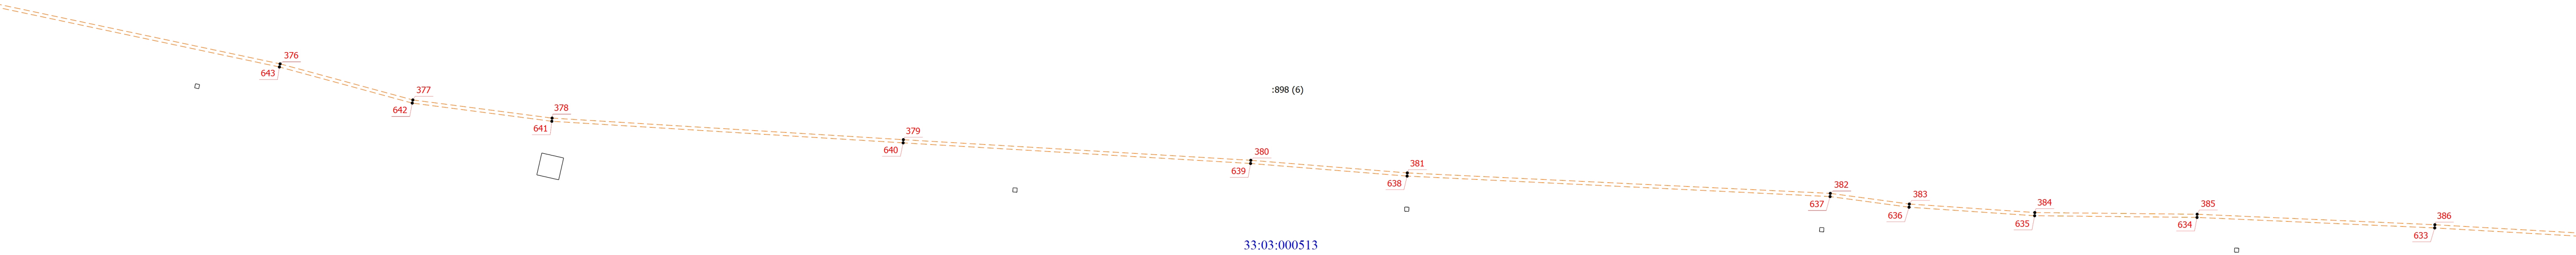

Условные обозначения


- - Характерная точка границы, сведения о которой позволяют однозначно определить ее положение на местности
- - Часть границ, сведения ЕГРН о которой позволяют однозначно определить ее положение на местности
- - - - - Граница населенного пункта
- - - - - Граница лесничества
- - - - - Граница публичного сервитута


Масштаб 1:2000

1


33:03:000514

- Обозначение новой характерной точки
- Граница кадастрового квартала
- Граница муниципального образования
- Номер кадастрового квартала

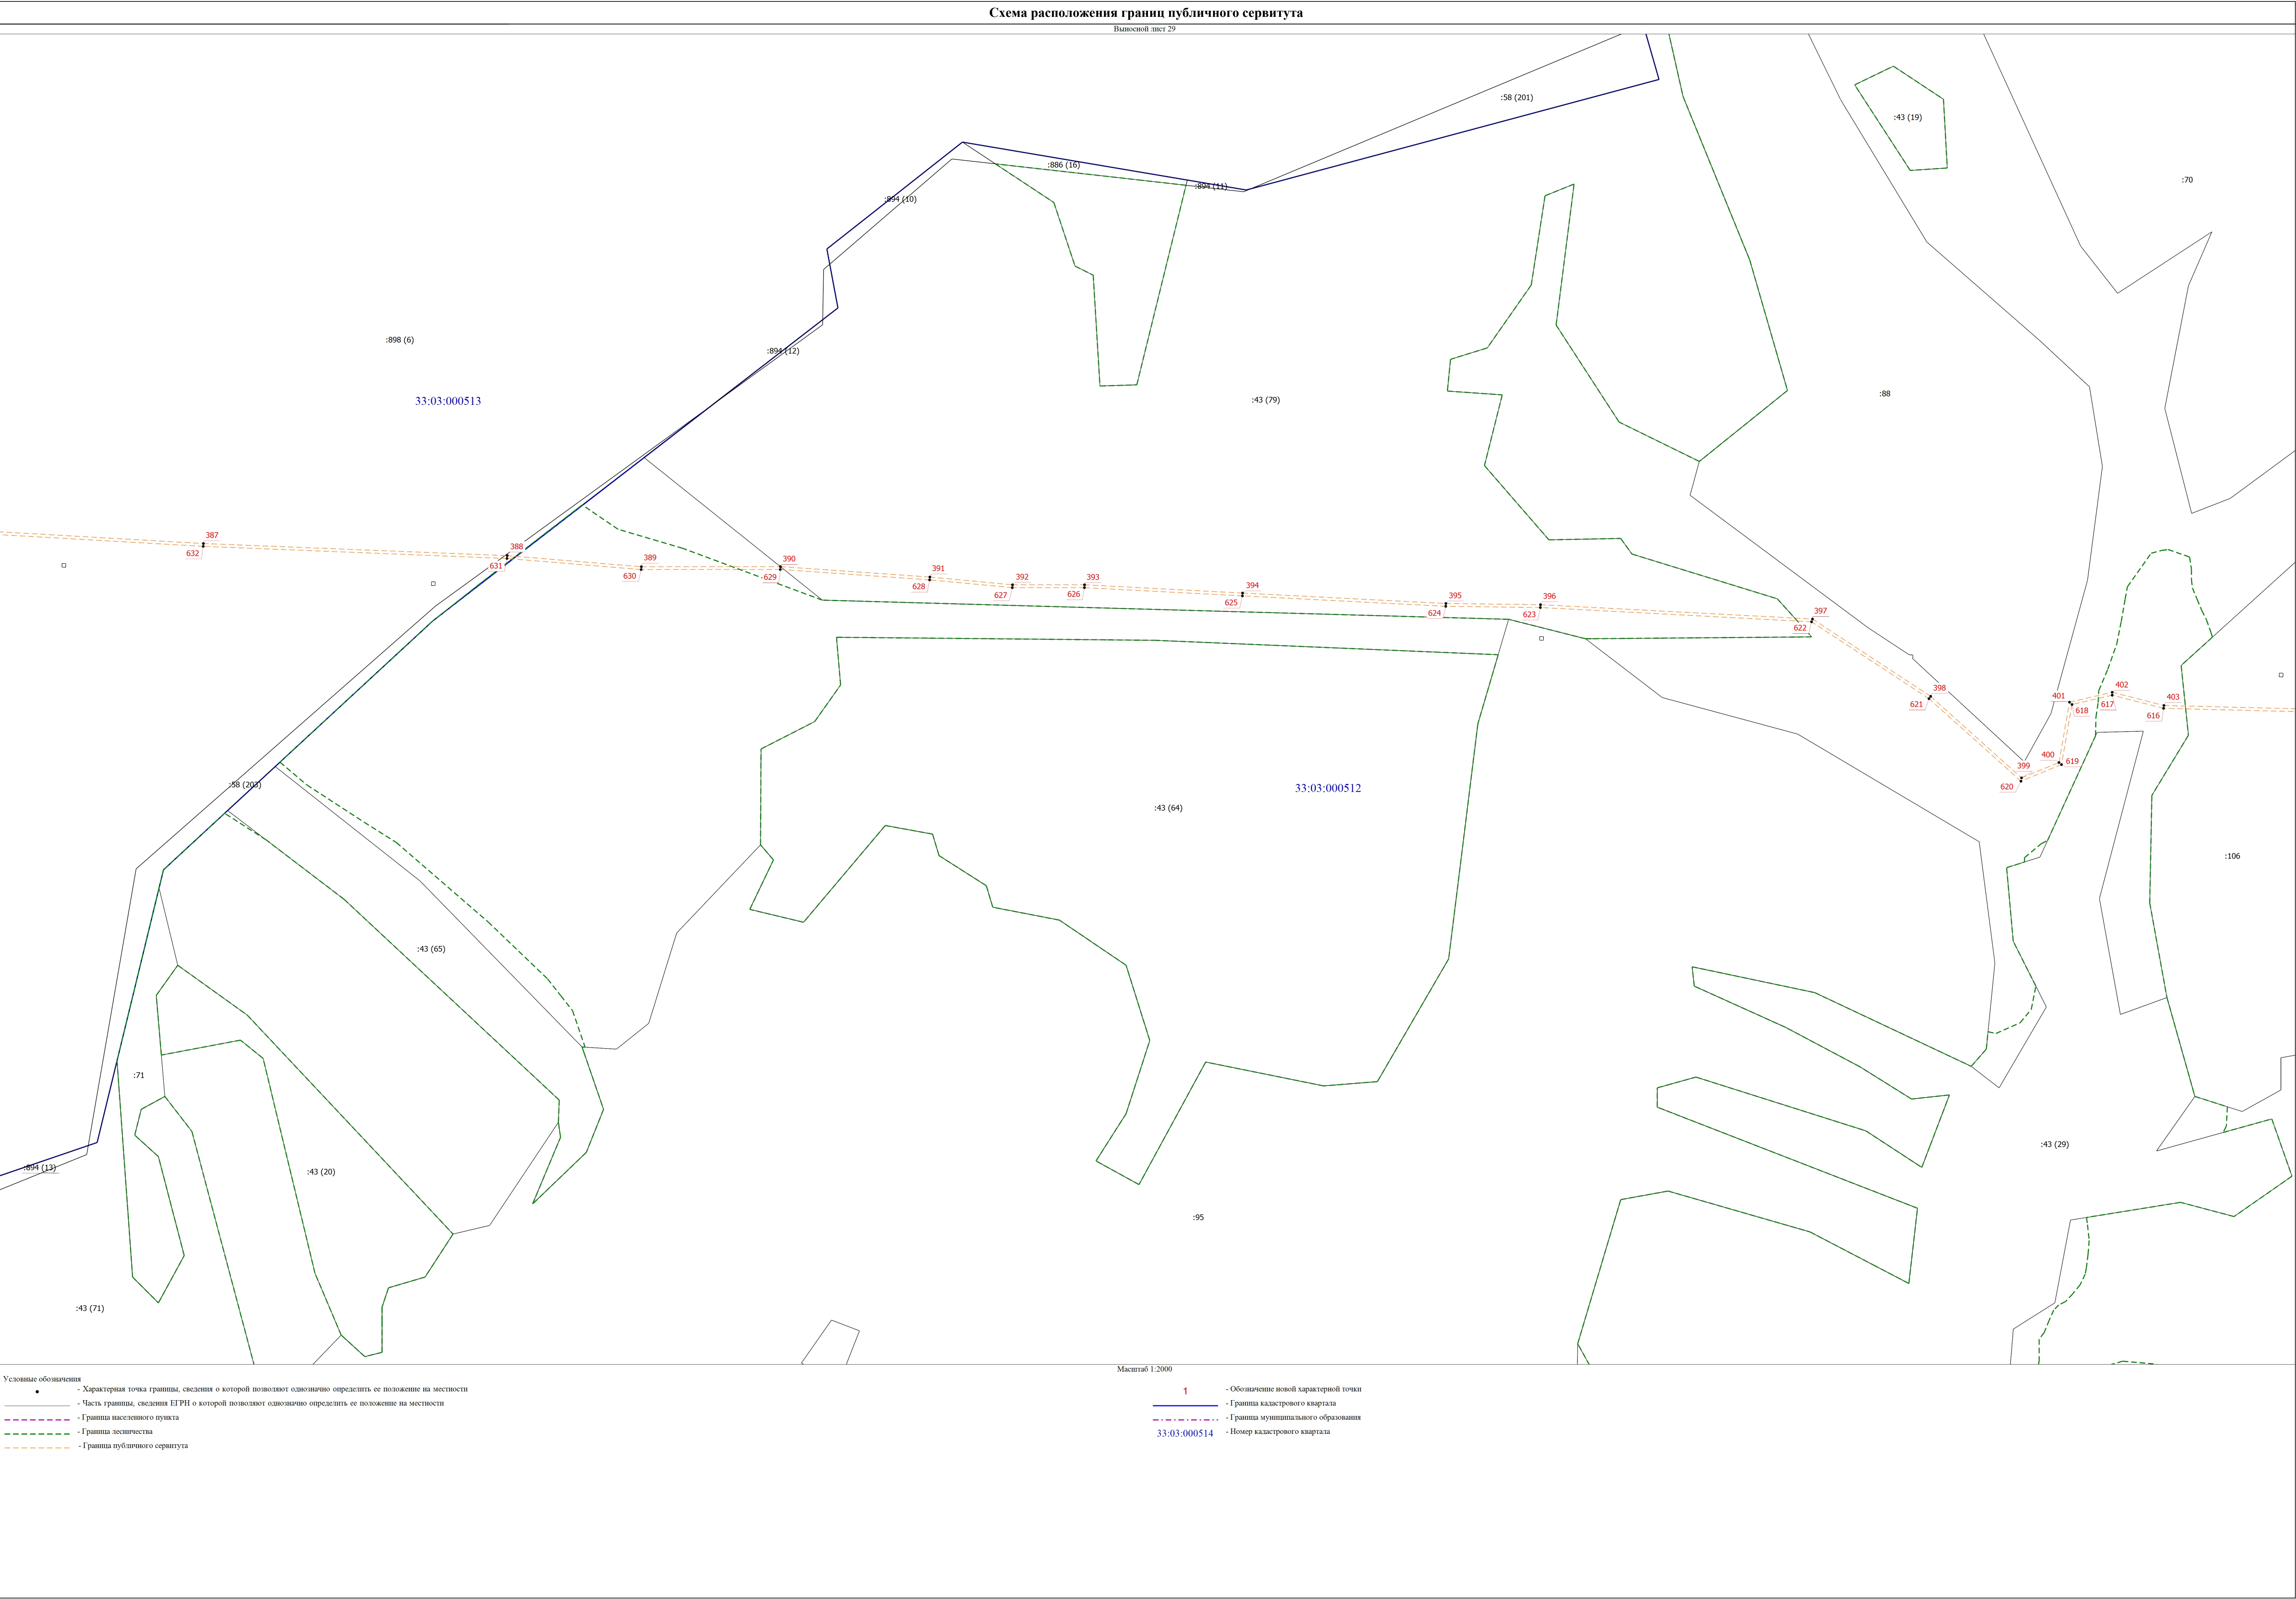

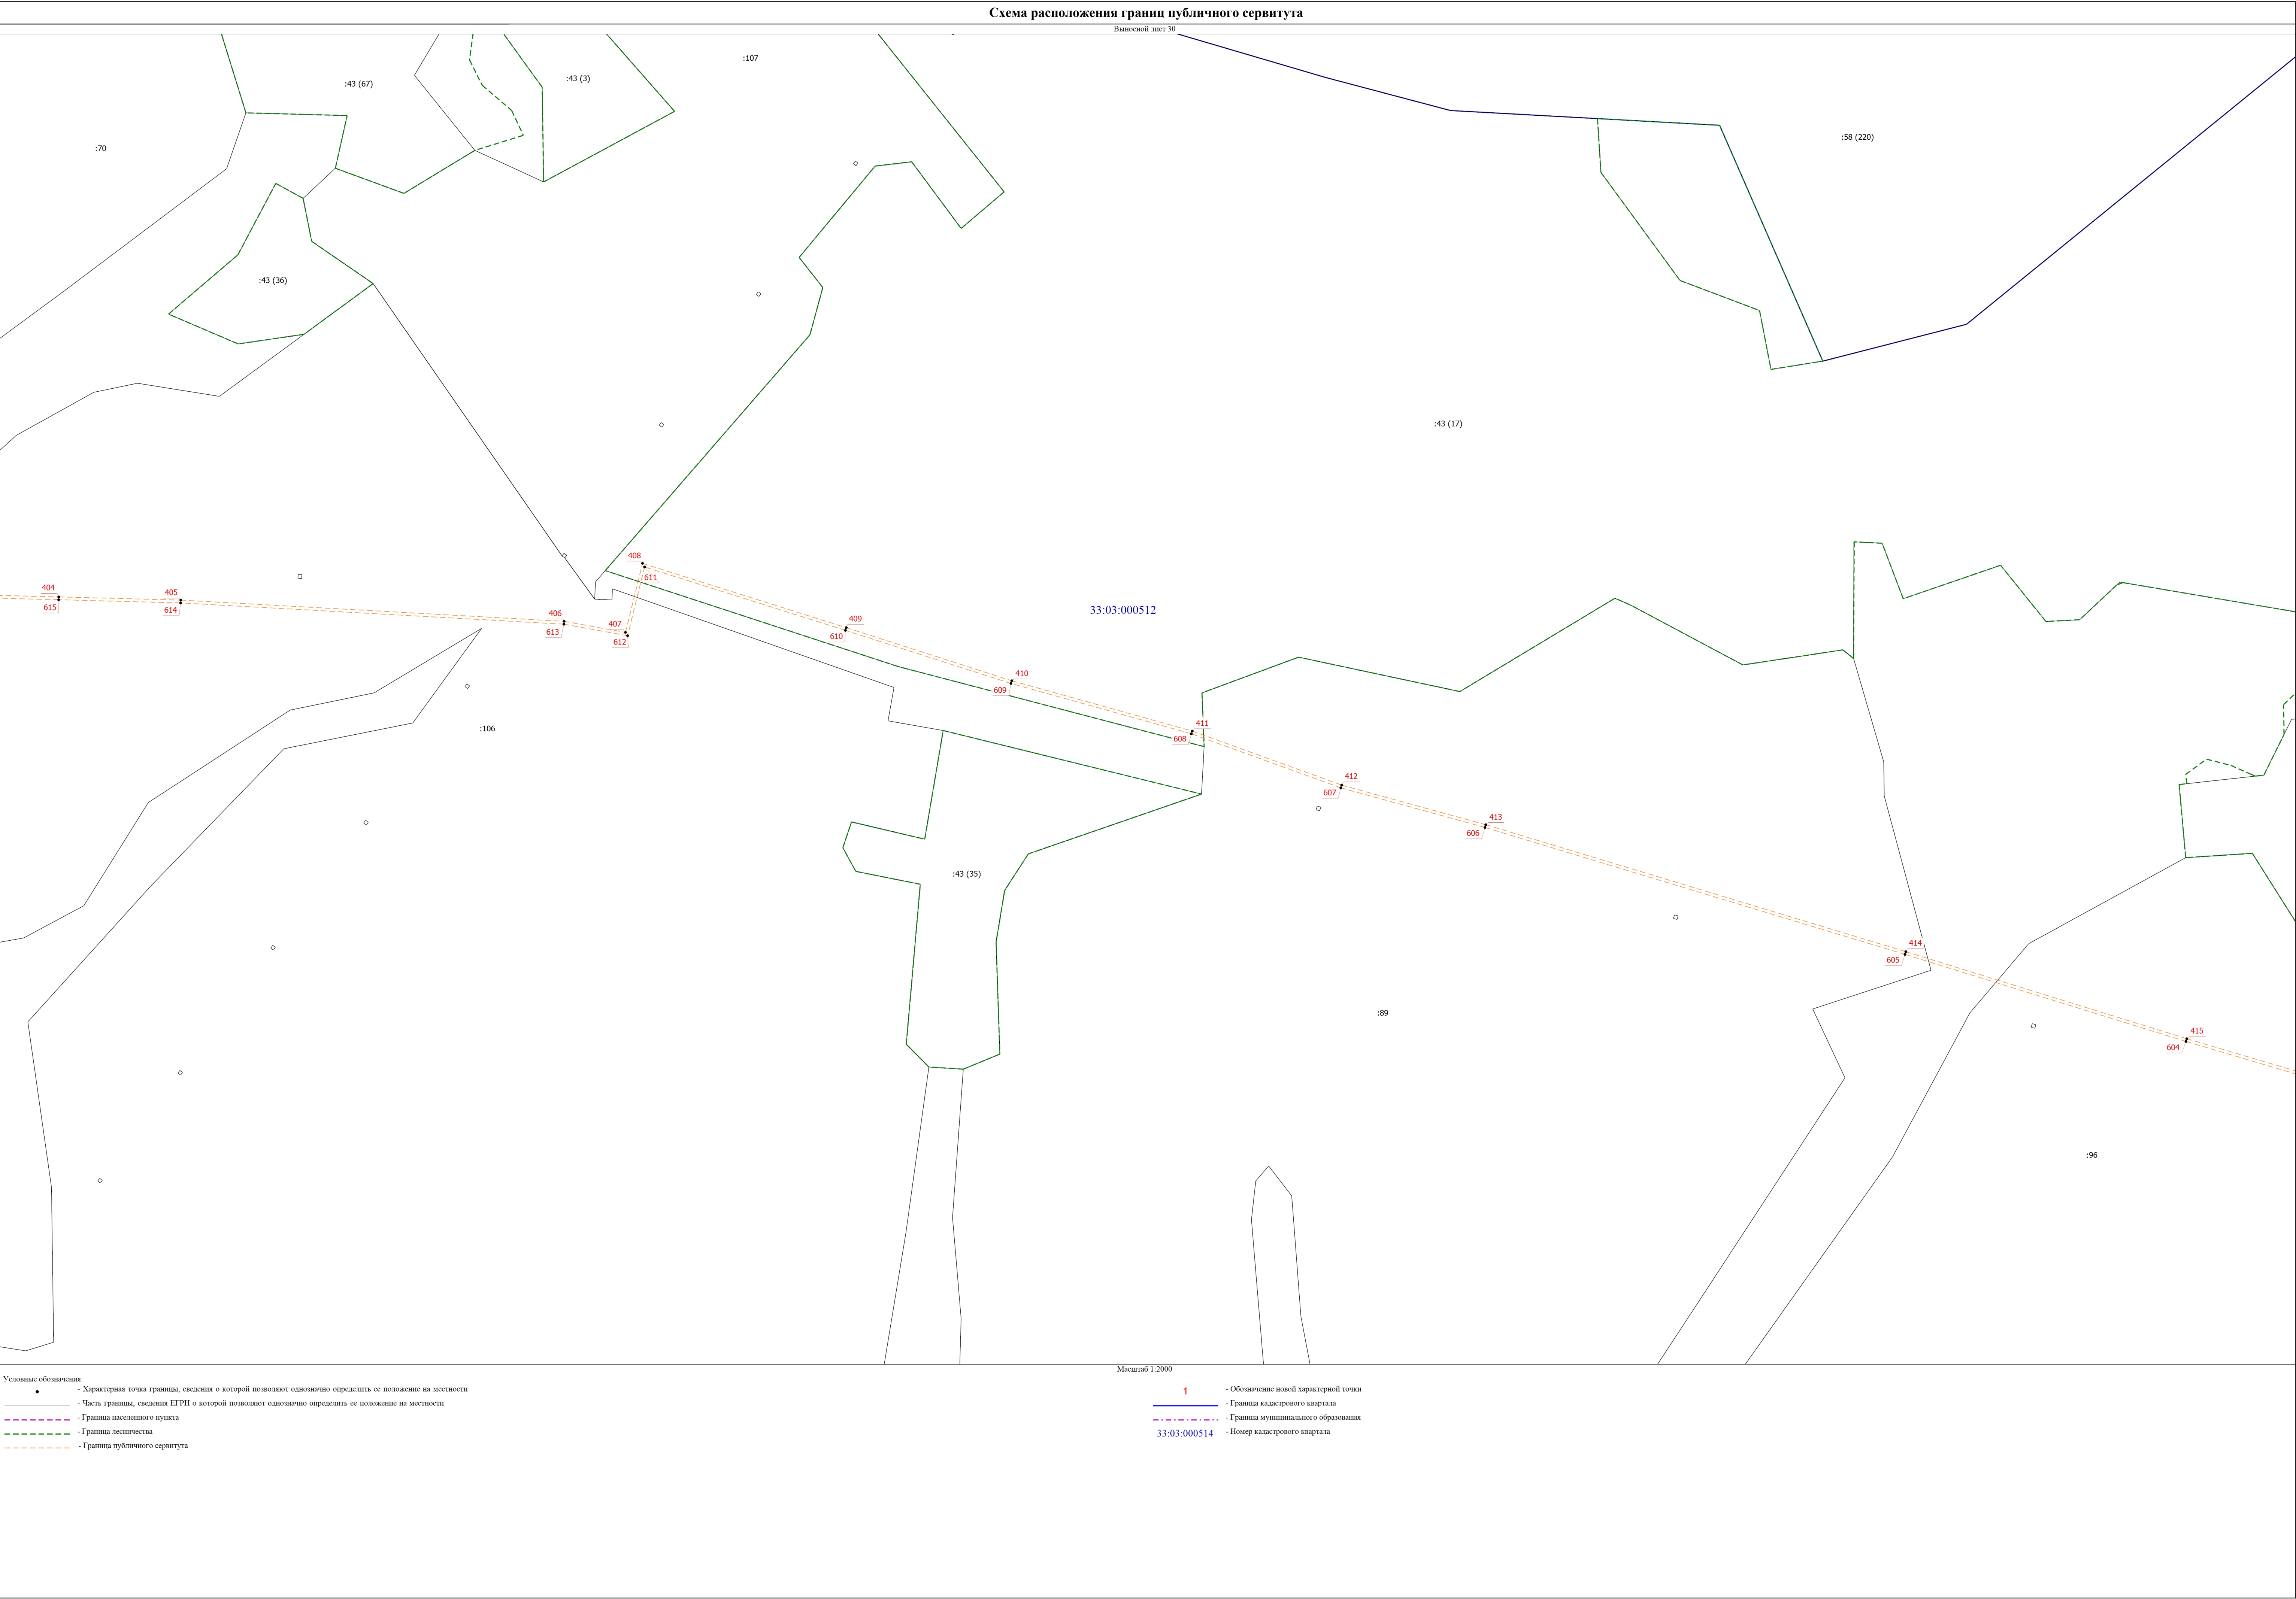

Выносной лист 31

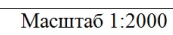

•	- Характерная точка границы, сведения о которой позволяют однозначно определить ее положение на местности
—	- Часть границы, сведения ЕИРН о которой позволяют однозначно определить ее положение на местности
---	- Граница населенного пункта
----	- Граница лесничества
----	- Граница публичного сервитута

1	- Обозначение новой характерной точки
	- Граница кадастрового квартала
	- Граница муниципального образования
33:03:000514	- Номер кадастрового квартала

Схема расположения границ публичного сервитута



Условные обозначения

•

- Характерная точка границы, сведения о которой позволяют однозначно определить ее положение на местности

—

- Часть границы, сведения ЕГРН о которой позволяют однозначно определить ее положение на местности

- Граница населенного пункта

- Граница лесничества

- Граница публичного сервитута

Масштаб 1:2000

1

- Обозначение новой характерной точки


- Граница кадастрового квартала


- Граница муниципального образования

33:03:000514

- Номер кадастрового квартала

Выносной лист 33

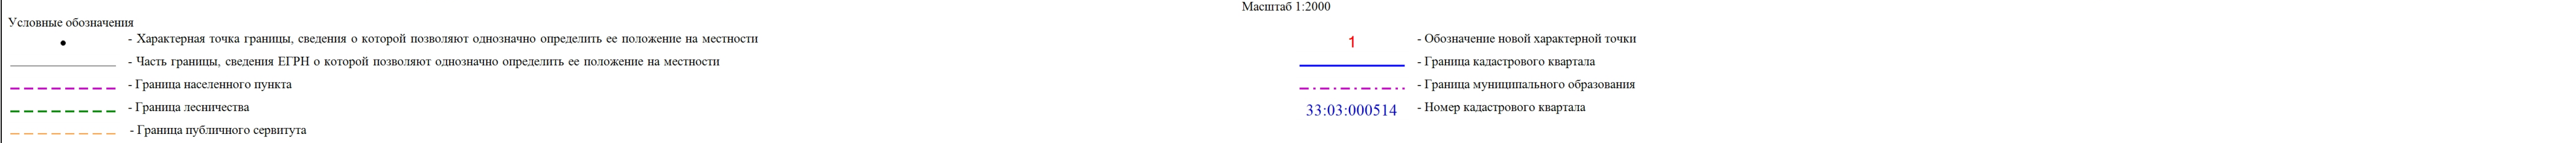

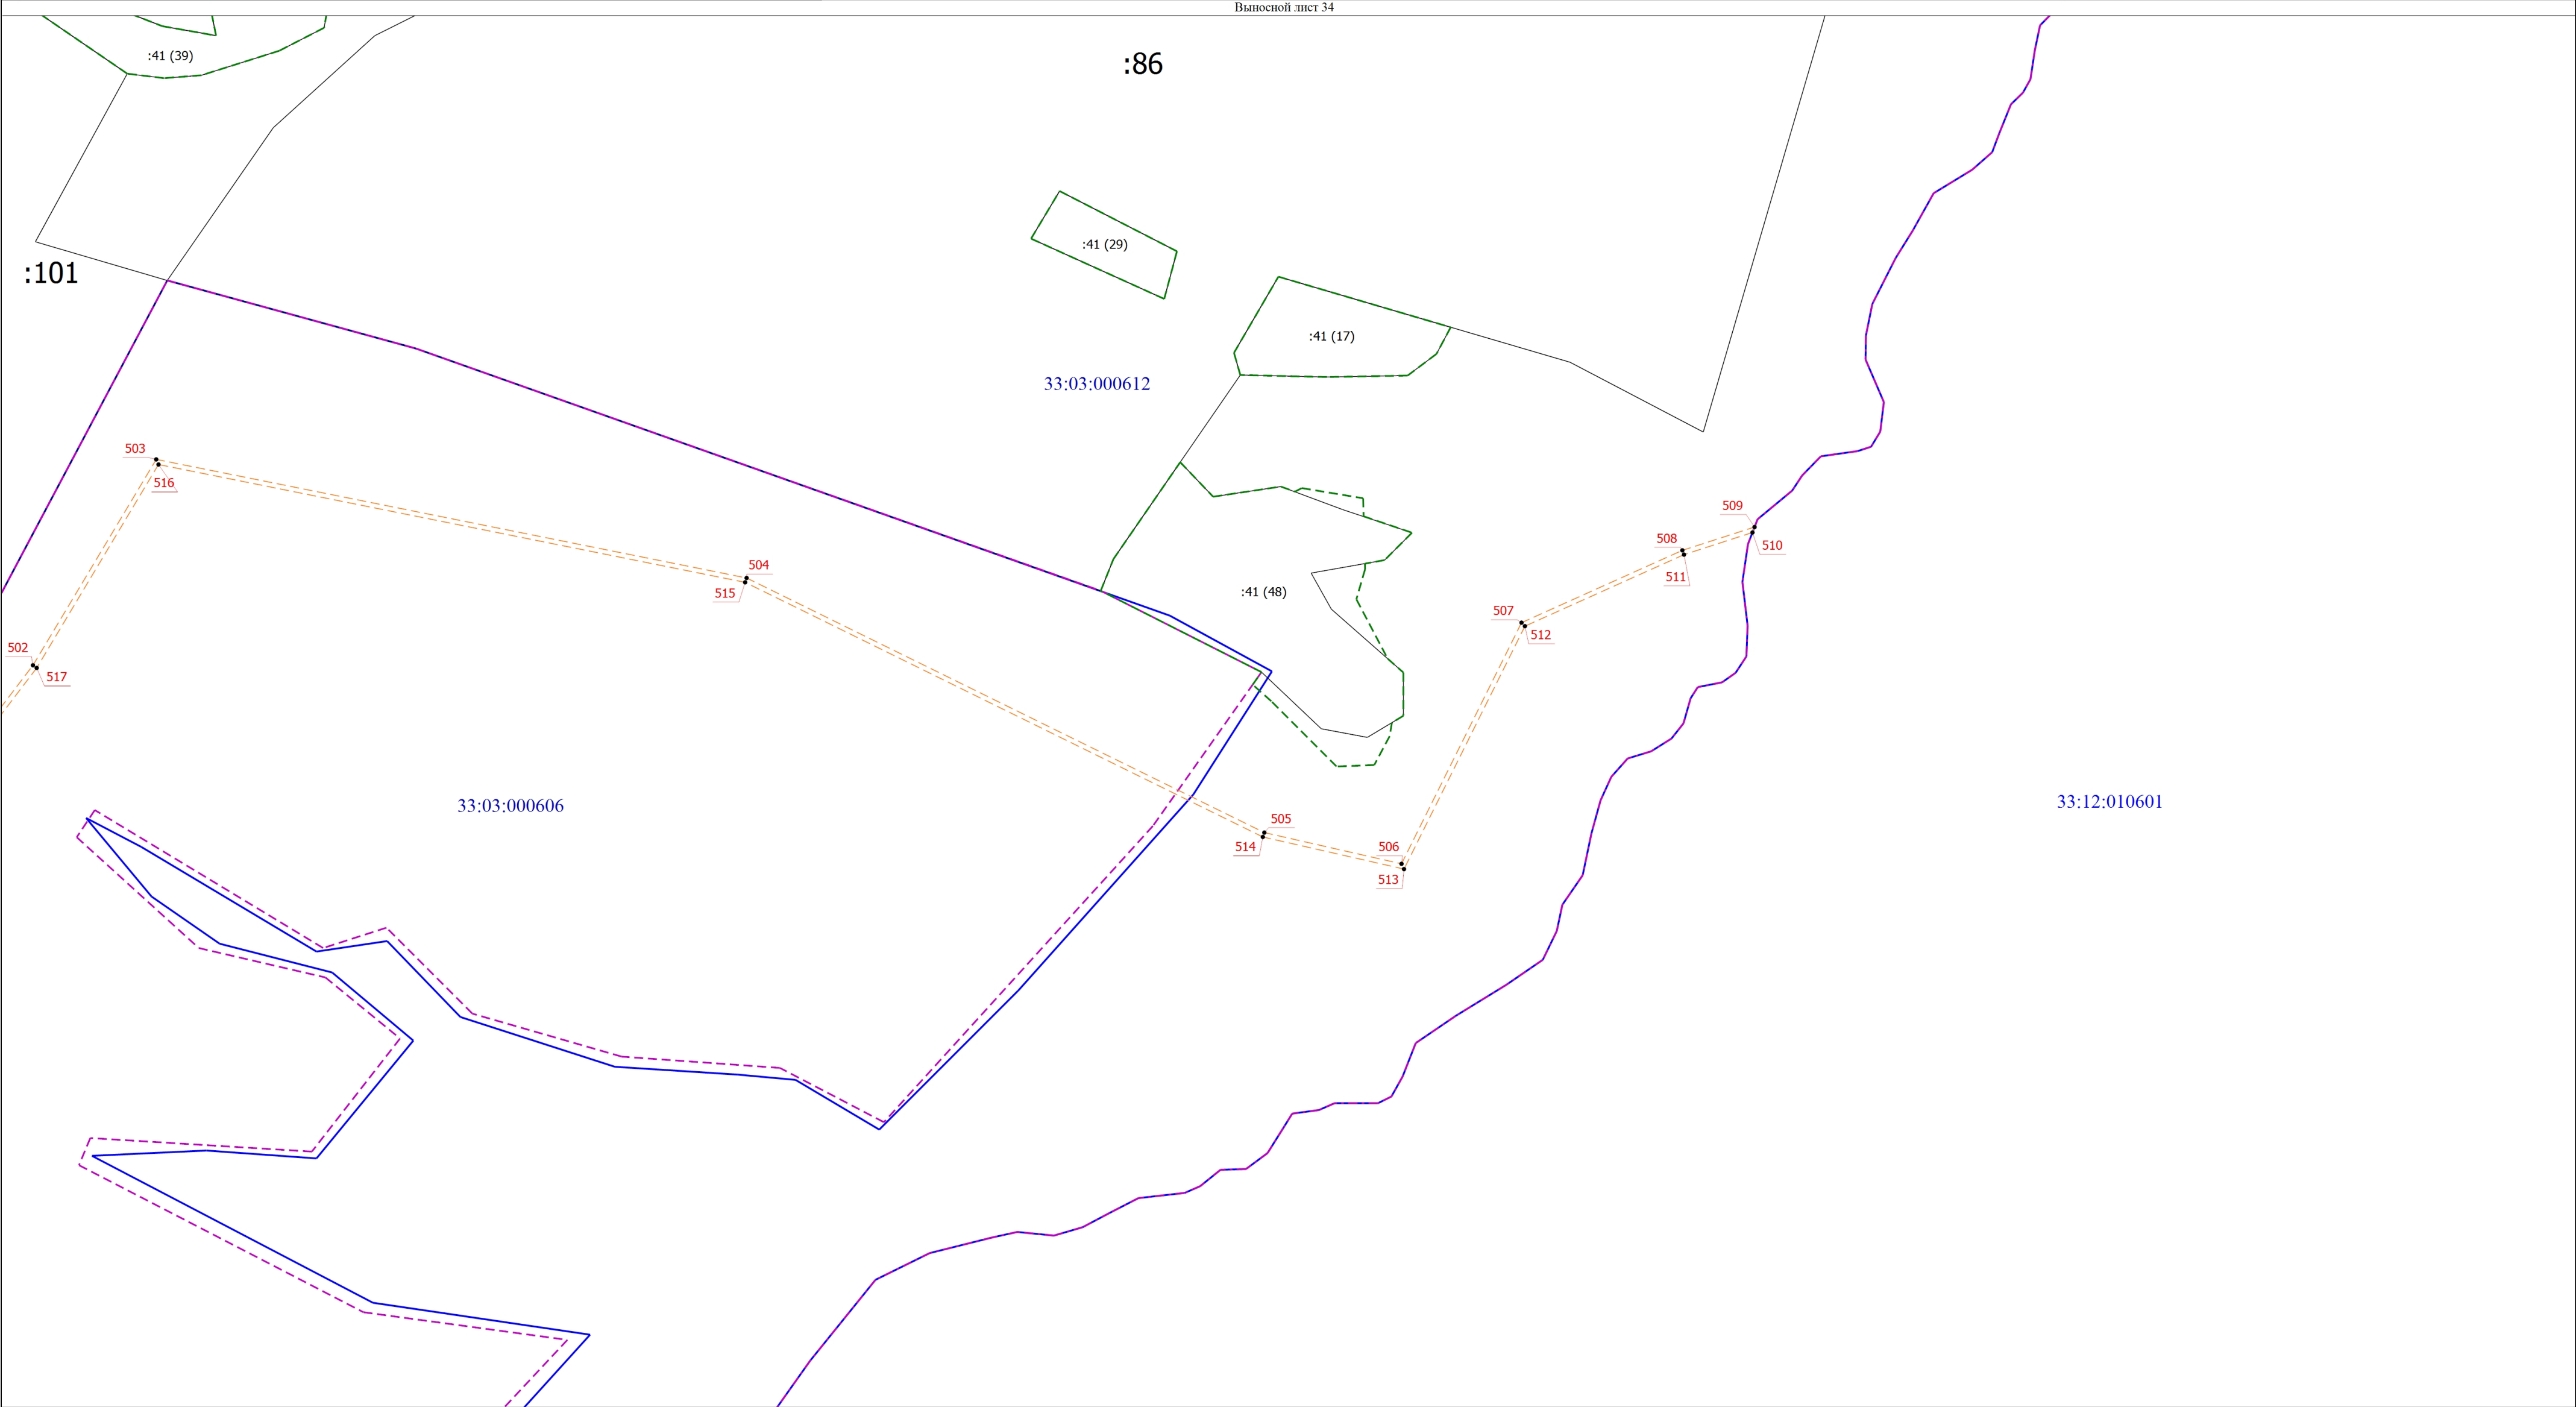

Условные обозначения

•

- Характерная точка границы, сведения о которой позволяют однозначно определить ее положение на местности

—

- Часть границы, сведения ЕГРН о которой позволяют однозначно определить ее положение на местности

- Граница населенного пункта

- Граница лесничества

- Граница публичного сервитута

1

- Обозначение новой характерной точки

—

- Граница кадастрового квартала

- Граница муниципального образования

33:03:000514

- Номер кадастрового квартала