


009	:4008	:4017	:4015	:4010	:4006	:40
-----	-------	-------	-------	-------	-------	-----

33:18:000303

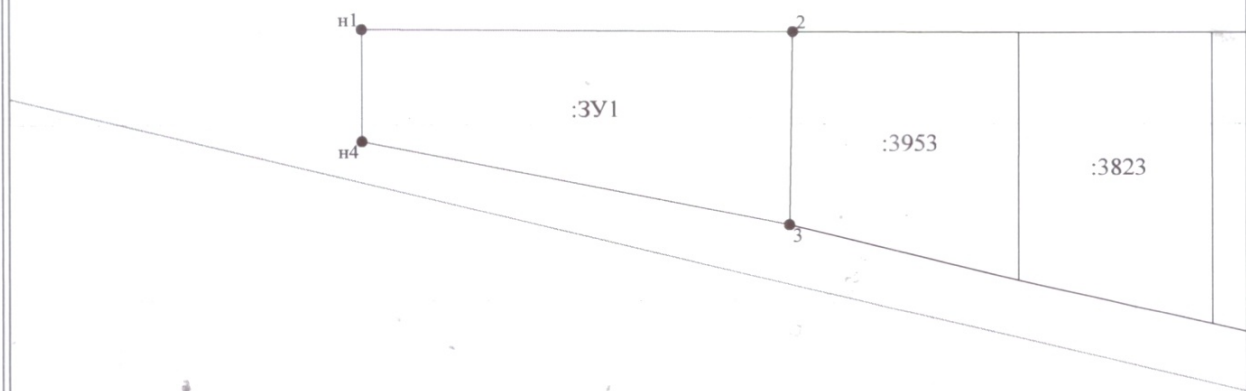

Условные обозначения:

- 1 - характерная точка границы, сведения о которой позволяют однозначно определить её на местности
- - вновь образованная часть границы, сведения о которой достаточны для определения её местоположения
- - граница кадастрового деления
- :ЗУ1 - обозначение образуемого земельного участка

Масштаб 1:1000

Утверждена

(наименование документа об утверждении, включая наименования

органов государственной власти или органов местного

самоуправления, принявших решение об утверждении схемы

или подписавших соглашение о перераспределении земельных участков)

от _____ № _____

Схема расположения земельного участка или земельных участков на кадастровом плане территории

Условный номер земельного участка		
Площадь земельного участка 1450м^2		
Обозначение характерных точек границы	Координаты, м	
	X	Y
1	2	3
n1	209920,46	155778,72
2	209920,02	155842,24
3	209891,07	155841,75
n4	209903,61	155778,76
n1	209920,46	155778,72