

Федеральное государственное бюджетное учреждение «Федеральная кадастровая палата Федеральной службы государственной регистрации, кадастра и картографии»

(полное наименование органа кадастрового учета)

КП.1

КАДАСТРОВЫЙ ПАСПОРТ

Сооружения	
(вид объекта недвижимого имущества)	

Лист №	1	Всего листов:	2
--------	---	---------------	---

"24" декабря 2015 г. № 33/202/15-451743	
Кадастровый номер:	33:03:001007:119
Номер кадастрового квартала:	33:03:001007
Предыдущие номера:	—
Дата внесения номера в государственный кадастр недвижимости:	21.09.2015

Описание объекта недвижимого имущества:

1	Адрес (описание местоположения):	Владимирская область, р-н Кольчугинский, восточнее н.п. Красная Гора		
2	Основная характеристика:	Протяженность	5	м
		(тип)	(значение)	(единица измерения)
3	Назначение:	6.2. сооружения ирригационных и мелиоративных систем		
4	Наименование:	мелиоративный объект "Красная Гора" - устья		
5	Количество этажей, в том числе подземных этажей :	—		
6	Материал наружных стен:	—		
7	Год ввода в эксплуатацию (завершения строительства):	1968		
8	Кадастровая стоимость (руб.):	—		
9	Кадастровый номер земельного участка (участков), в пределах которого расположен объект недвижимого имущества:	—		
10	Степень готовности объекта незавершенного строительства (%)	—		
11	Кадастровые номера помещений, расположенных в здании или сооружении:	—		
12	Сведения о правах: Собственность, № 33-33/001-33/001/002/2015-8618/1 от 03.12.2015, Российская Федерация; Оперативное управление, № 33-33/001-33/001/013/2015-2127/1 от 24.09.2015, Федеральное государственное бюджетное учреждение 'Управление мелиорации земель и сельскохозяйственного водоснабжения по Владимирской области'			
13	Сведения о включении в реестр объектов культурного наследия: —			
14	Особые отметки: —			
15	Сведения о кадастровых инженерах: Бубнов Николай Сергеевич, 33-15-416, Владимирский филиал ФГУП "Ростехинвентаризация - Федеральное БТИ", 09.09.2015 г.			
16	Дополнительные сведения:			
	16.1	Кадастровые номера объектов недвижимости, образованных с объектом недвижимости —		
	16.2	Кадастровые номера объектов недвижимости, образованных из объекта недвижимости —		
	16.3	Кадастровые номера объектов, подлежащих снятию с кадастрового учета —		
17	Характер сведений государственного кадастра недвижимости (статус записи об объекте): Сведения об объекте недвижимости имеют статус учтенные			


(полное наименование должности)	(подпись)	(инициалы, фамилия)
---------------------------------	-----------	---------------------

М.П.

КАДАСТРОВЫЙ ПАСПОРТ

Сооружения			
(вид объекта недвижимого имущества)			
Лист №	2	Всего листов:	2
"24" декабря 2015 г. № 33/202/15-451743			
Кадастровый номер:		33:03:001007:119	

Схема расположения объекта недвижимого имущества на земельном участке(ах):

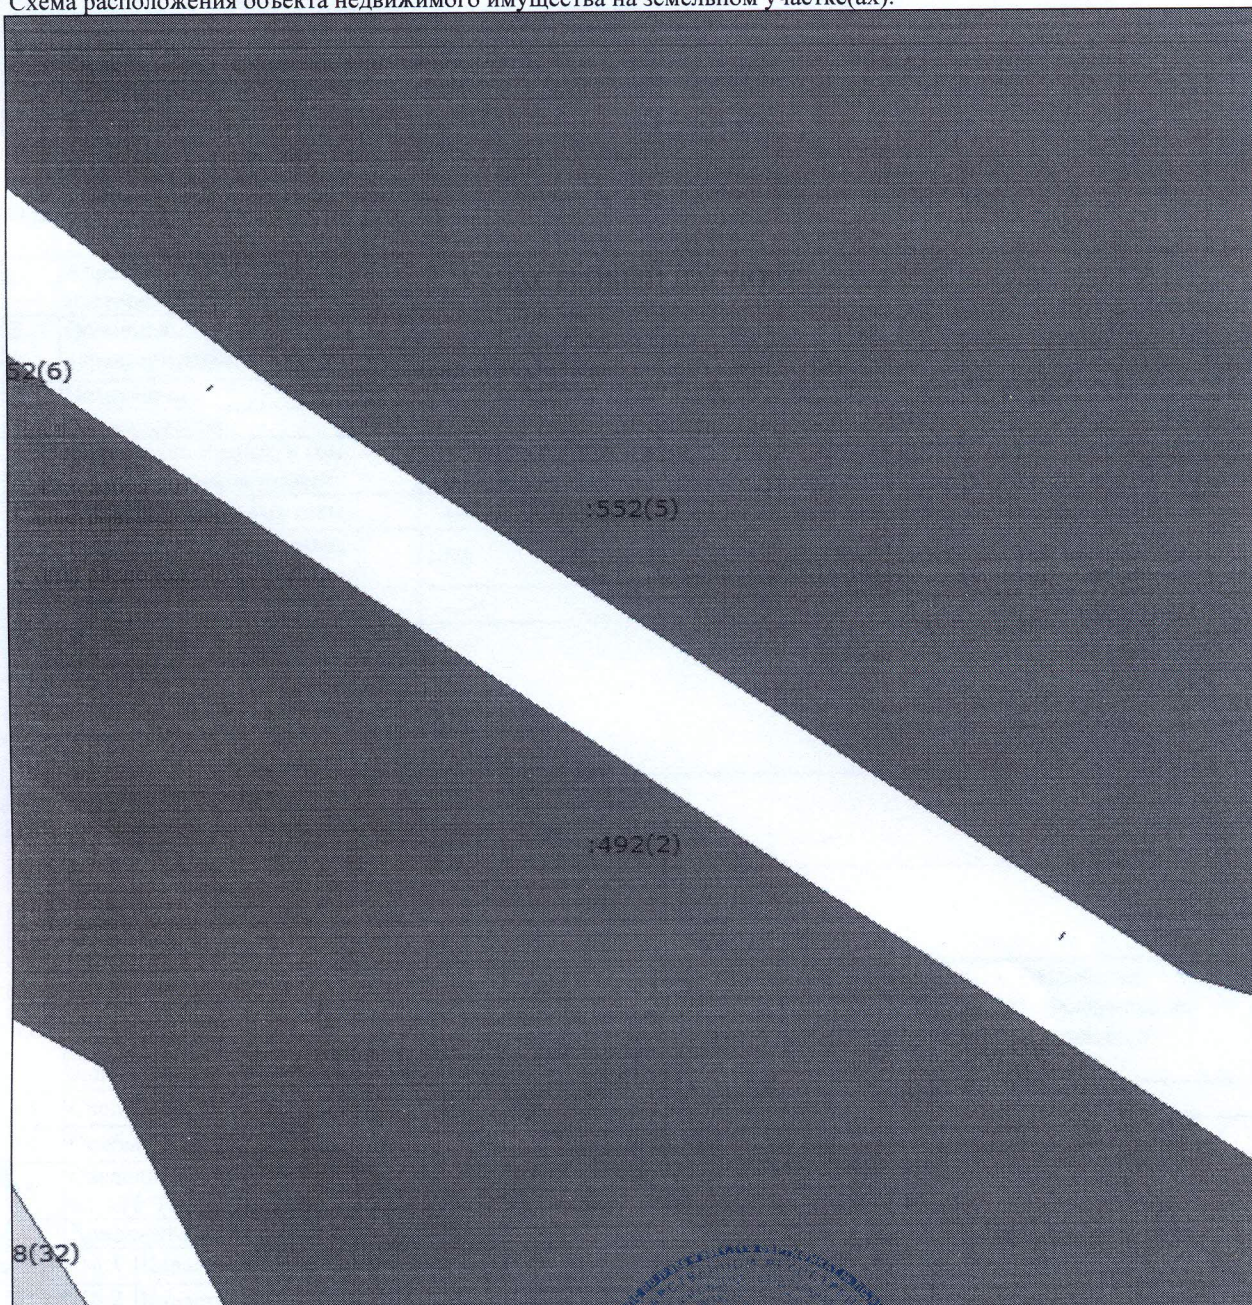

Масштаб 1: 2000

(полное наименование должности)	(подпись)	(инициалы, фамилия)
---------------------------------	-----------	---------------------

М.П.

