



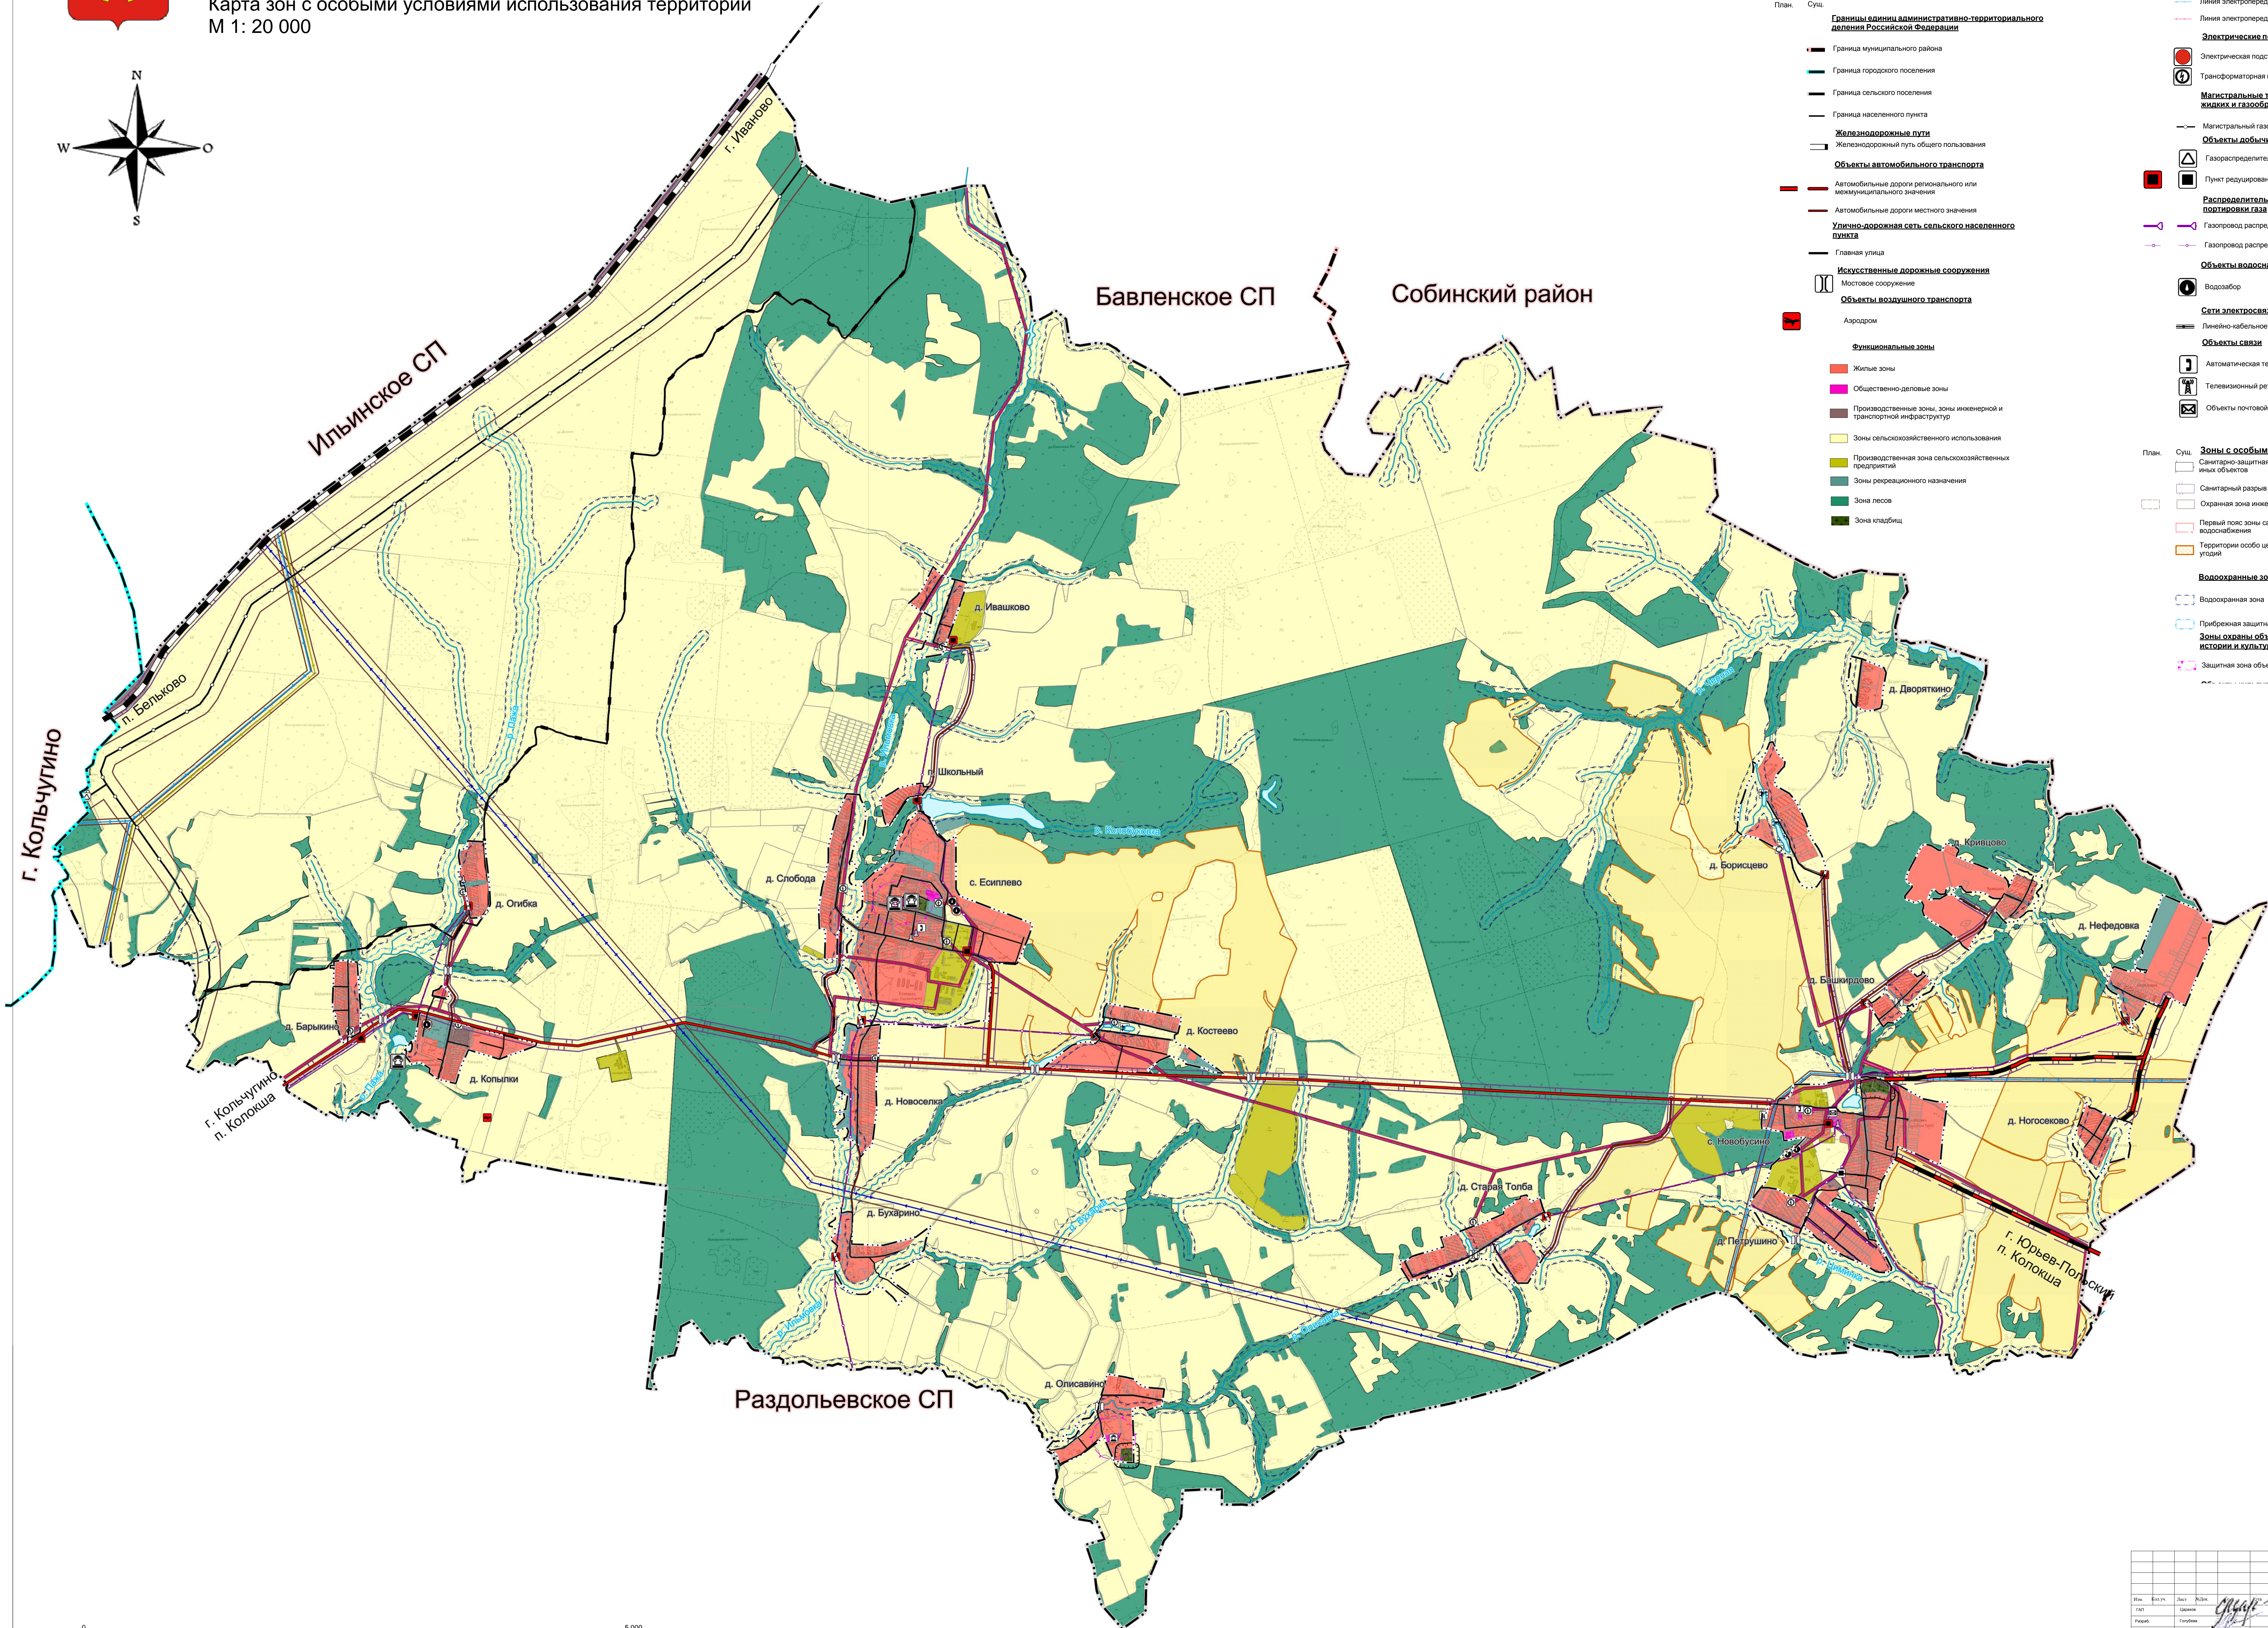

Проект внесения изменений в генеральный план муниципального образования - Есиплевское сельское поселение
Кольчугинский муниципальный район Владимирская область

Карта зон с особыми условиями использования территории
М 1: 20 000

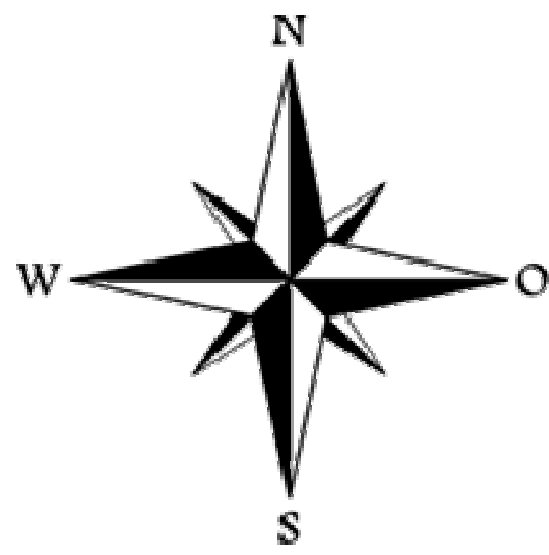

Условные обозначения

- План. Суц.
- Границы административно-территориального деления Российской Федерации
- Граница муниципального района
 - Граница городского поселения
 - Граница сельского поселения
 - Граница населенного пункта
- Железнодорожные пути
- Железнодорожный путь общего пользования
- Объекты автомобильного транспорта
- Автомобильные дороги регионального или межмуниципального значения
 - Автомобильные дороги местного значения
- Улично-дорожная сеть сельского населенного пункта
- Главная улица
- Искусственные дорожные сооружения
- Мостовое сооружение
- Объекты воздушного транспорта
- Аэродром
- Функциональные зоны
- Жилые зоны
 - Общественно-деловые зоны
 - Производственные зоны, зоны инженерной и транспортной инфраструктуры
 - Зоны сельскохозяйственного использования
 - Производственная зона сельскохозяйственных предприятий
 - Зоны рекреационного назначения
 - Зона лесов
 - Зона кладбищ

- Объекты трубопроводного транспорта и инженерной инфраструктуры
- План. Суц.
- Линии электропередачи (ЛЭП)
- Линия электропередачи 750 кВ
 - Линия электропередачи 220 кВ
 - Линия электропередачи 110 кВ
 - Линия электропередачи 10 кВ
- Электрические подстанции
- Электрическая подстанция 35 кВ
 - Трансформаторная подстанция (ТП)
- Магистральные трубопроводы для транспортировки жидких и газообразных трубопроводов
- Магистральный газопровод
- Объекты добычи и транспортировки газа
- Газораспределительная станция (ГРС)
 - Пункт регулирования газа (ПРГ)
- Распределительные трубопроводы для транспортировки газа
- Газопровод распределительный высокого давления
 - Газопровод распределительный низкого давления
- Объекты водоснабжения
- Водозабор
- Сети электросвязи
- Линейно-кабельное сооружение связи
- Объекты связи
- Автоматическая телефонная станция
 - Телевизионный ретранслятор
 - Объекты почтовой связи
- План. Суц.
- Зоны с особыми условиями использования территории
- Санитарно-защитная зона предприятий, сооружений и иных объектов
 - Санитарный разрыв транспортной инфраструктуры
 - Охранная зона инженерной инфраструктуры
 - Первый пояс зоны санитарной охраны источника водоснабжения
 - Территории особо ценных продуктивных сельскохозяйственных угодий
- Водоохранные зоны
- Водоохранная зона
 - Прибрежная защитная полоса
- Зоны охраны объектов культурного наследия (памятников истории и культуры) народов Российской Федерации
- Защитная зона объекта культурного наследия

0 5 000
метры
Масштаб: 1:20 000

МК 17/Д-20				
Проект внесения изменений в генеральный план муниципального образования - Есиплевское сельское поселение Кольчугинский муниципальный район Владимирская область				
Материалы по обоснованию			Страницы	Листы
Карта зон с особыми условиями использования территории М 1: 20 000			ПТ	4 5
ООО "ТСК" "Успех" 2020 г. Тула				