



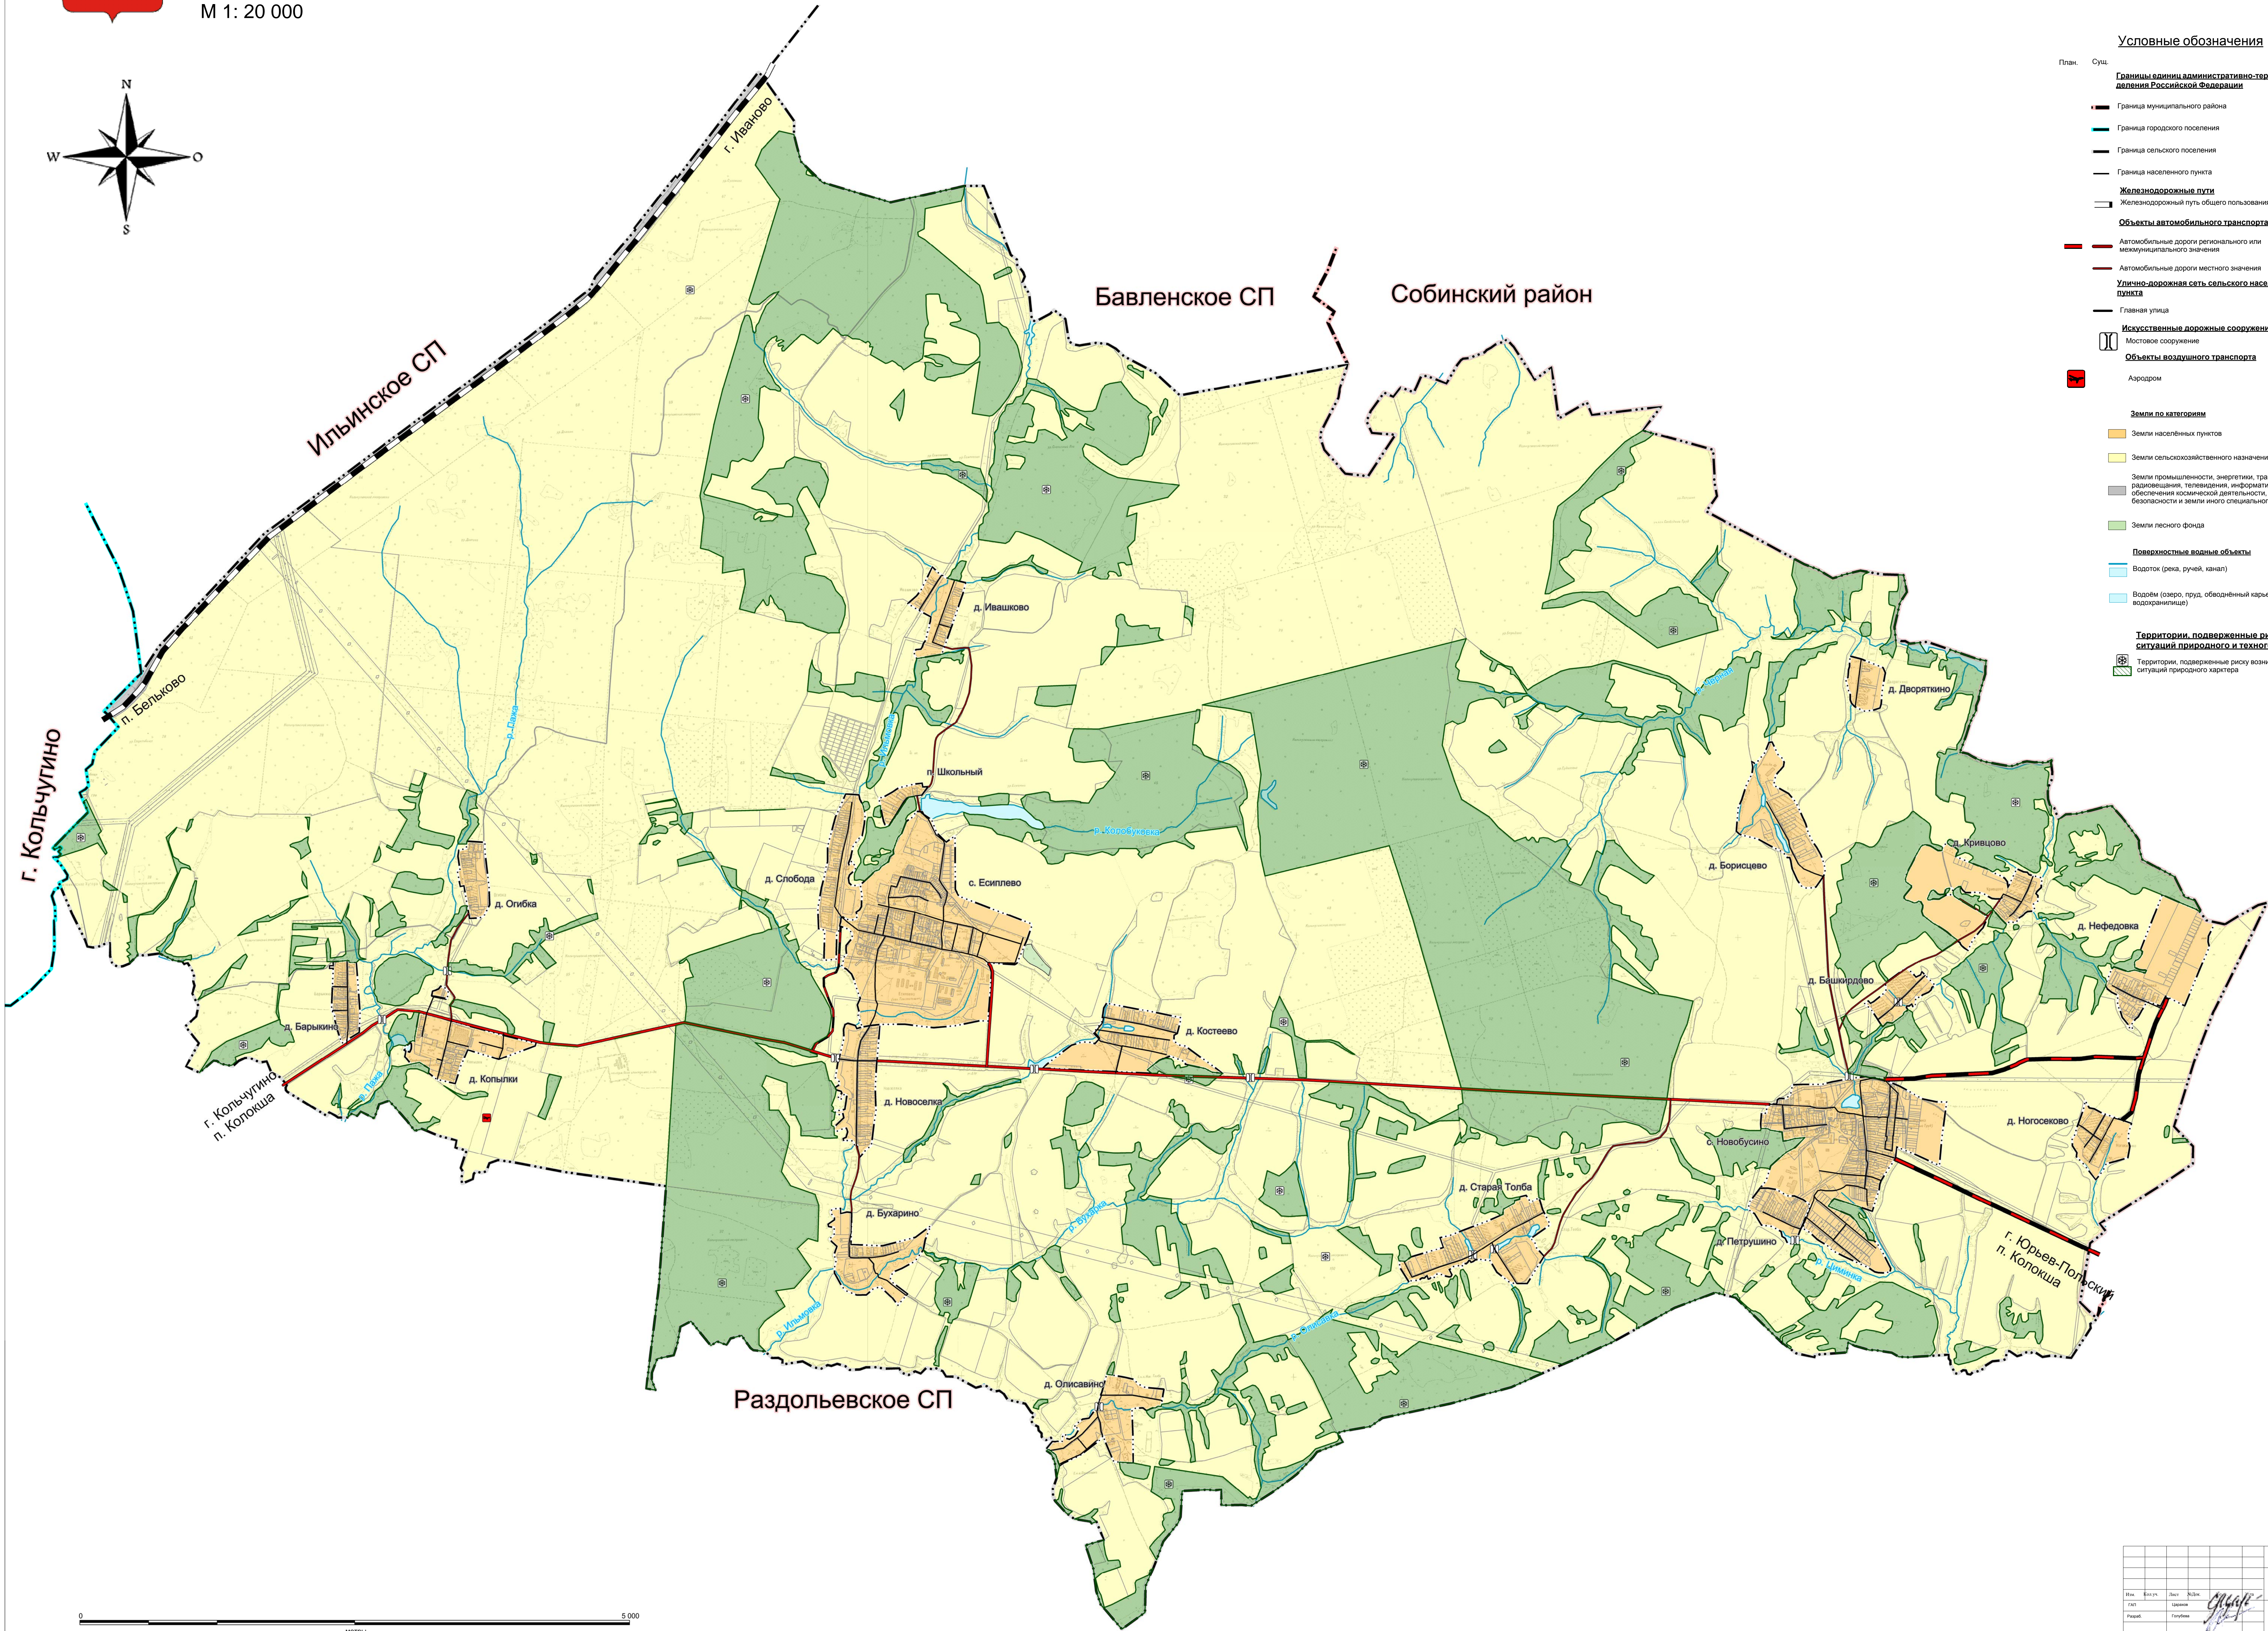

Проект внесения изменений в генеральный план муниципального образования - Есиплевское сельское поселение Кольчугинский муниципальный район Владимирская область

Карта территорий, подверженных риску возникновения чрезвычайных ситуаций природного и техногенного характера
М 1: 20 000

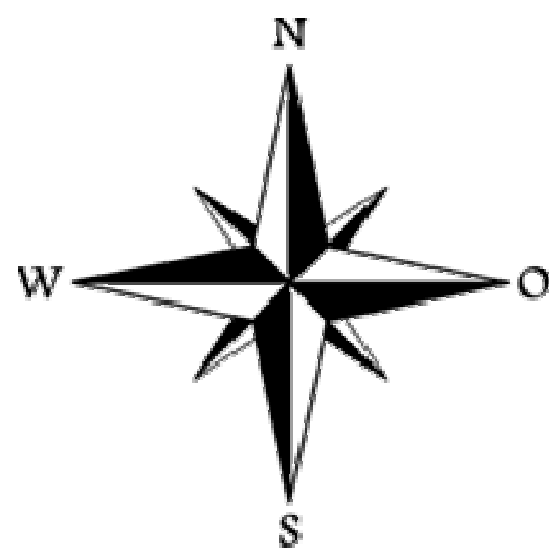

- Условные обозначения**
- План. Сущ.
- Границы единицы административно-территориального деления Российской Федерации**
- Граница муниципального района
 - Граница городского поселения
 - Граница сельского поселения
 - Граница населенного пункта
- Железнодорожные пути**
- Железнодорожный путь общего пользования
- Объекты автомобильного транспорта**
- Автомобильные дороги регионального или межмуниципального значения
 - Автомобильные дороги местного значения
- Улично-дорожная сеть сельского населенного пункта**
- Главная улица
- Искусственные дорожные сооружения**
- Мостовое сооружение
- Объекты воздушного транспорта**
- Аэродром
- Земли по категориям**
- Земли населенных пунктов
 - Земли сельскохозяйственного назначения
 - Земли промышленности, энергетики, транспорта, связи, радиовещания, телевидения, информатики, земли для обеспечения космической деятельности, земли обороны, безопасности и земли иного специального назначения
 - Земли лесного фонда
- Поверхностные водные объекты**
- Водоток (река, ручей, канал)
 - Водои (озеро, пруд, обводненный карьер, водохранилище)
- Территории, подверженные риску возникновения чрезвычайных ситуаций природного и техногенного характера**
- Территории, подверженные риску возникновения чрезвычайных ситуаций природного характера

0 5 000
Метры
Масштаб: 1:20 000

				МК 17/Д-20		
				Проект внесения изменений в генеральный план муниципального образования - Есиплевское сельское поселение Кольчугинский муниципальный район Владимирская область		
				Материалы по обоснованию		
				Страница	Лист	Листов
				ПТ	5	5
				Карта территорий, подверженных возникновению чрезвычайных ситуаций природного и техногенного характера М 1: 20 000		
				ООО "ТСК" "УспехПроект" 2020 г. Тула		