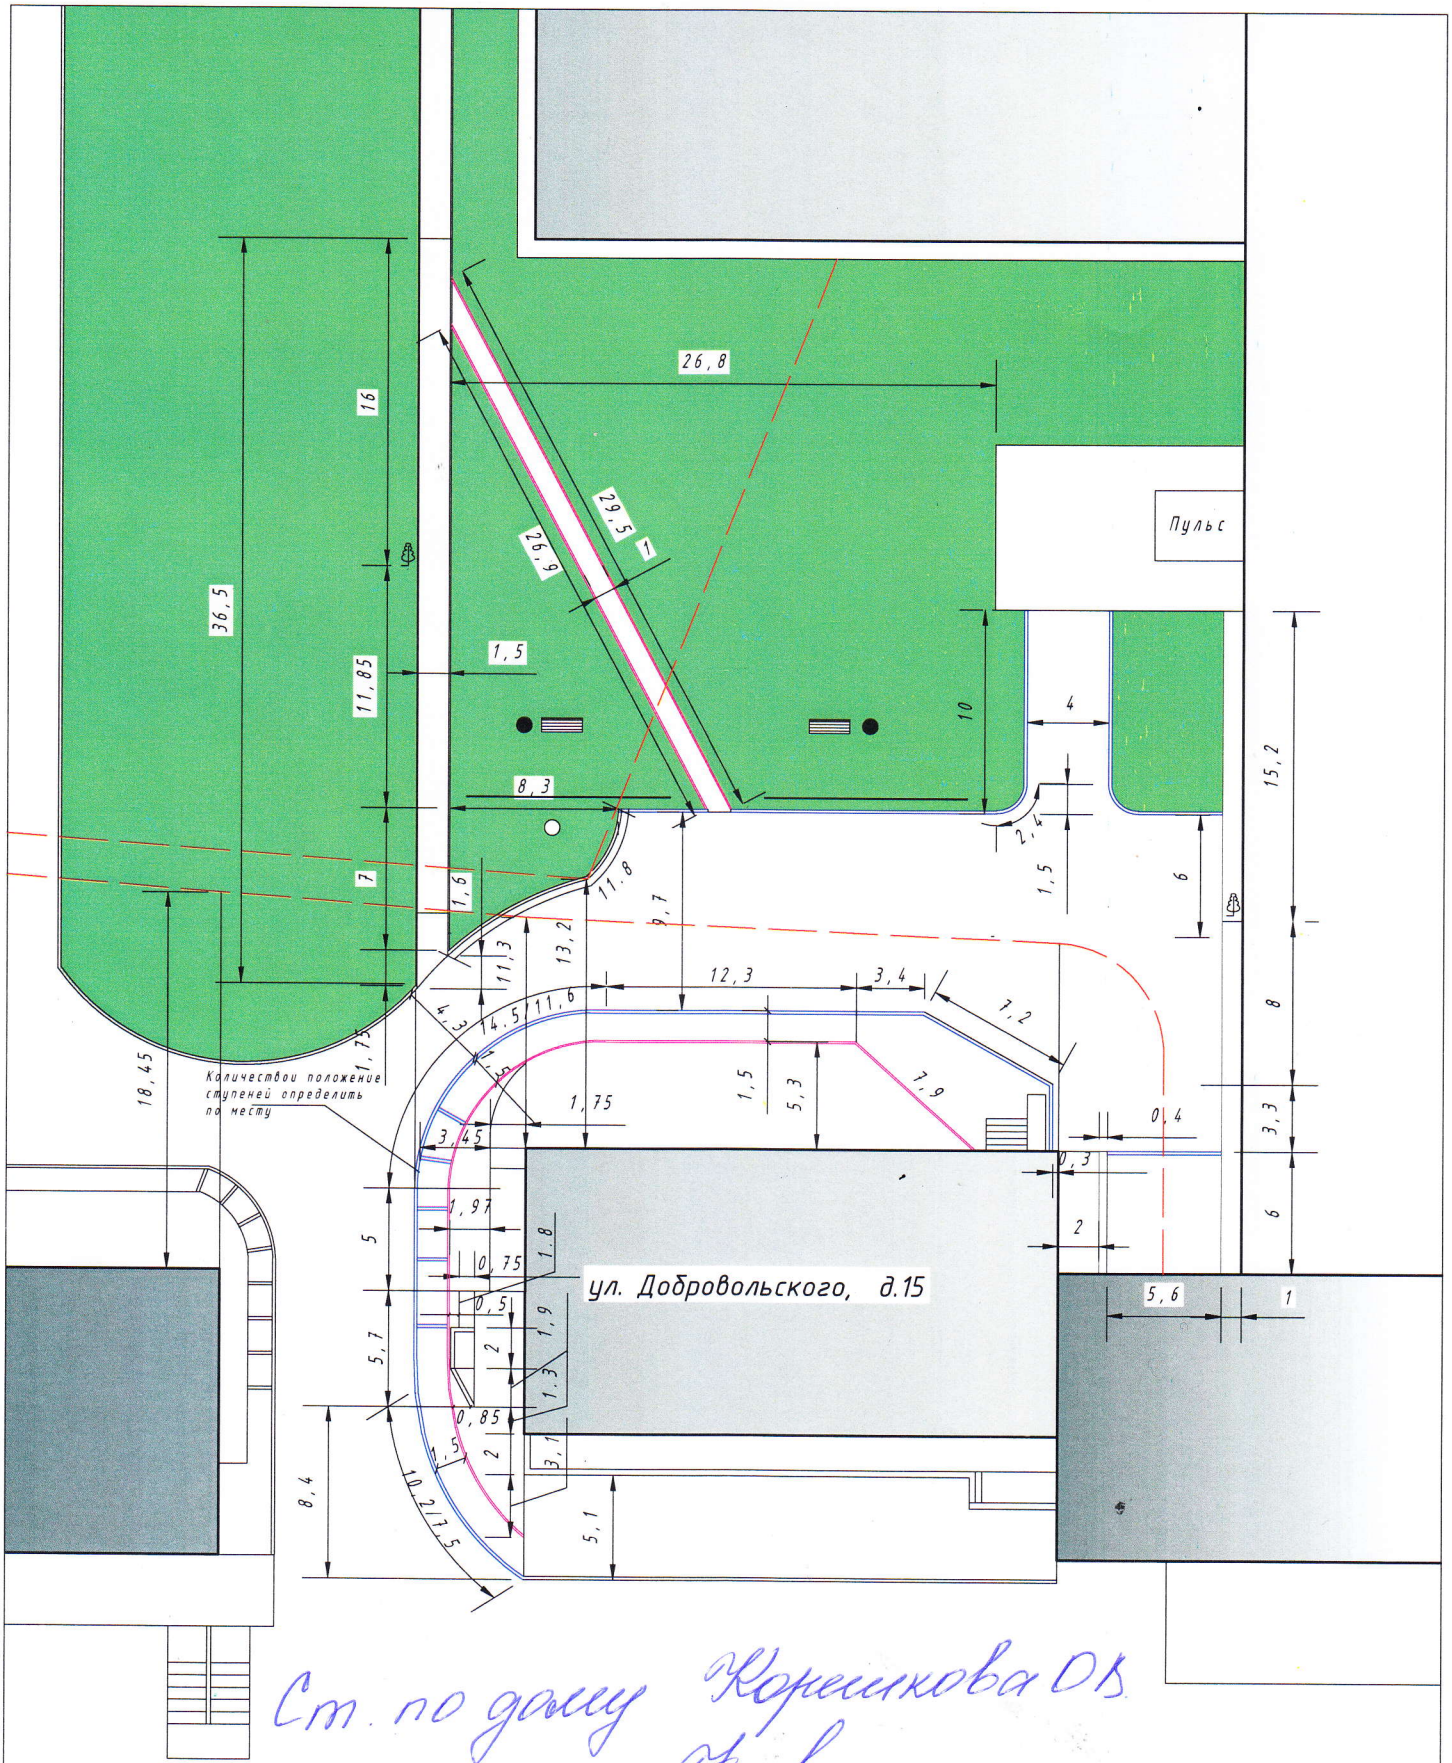

Ст. по дому Корешкова О.В.

Дизайн- проект
"Благоустройство дворовой территории ул. Добровольского, д.15"

Условные обозначения

	Тротуарный бортовой камень
	Дорожный бортовой камень
●	Урна
▭	Скамейка (существующая)