
Ситуационный план земельного участка
с местоположением: г. Кольчугино, примерно в 170 м по направлению на юго-восток от дома № 19 по ул. Владимирская
М 1:2000

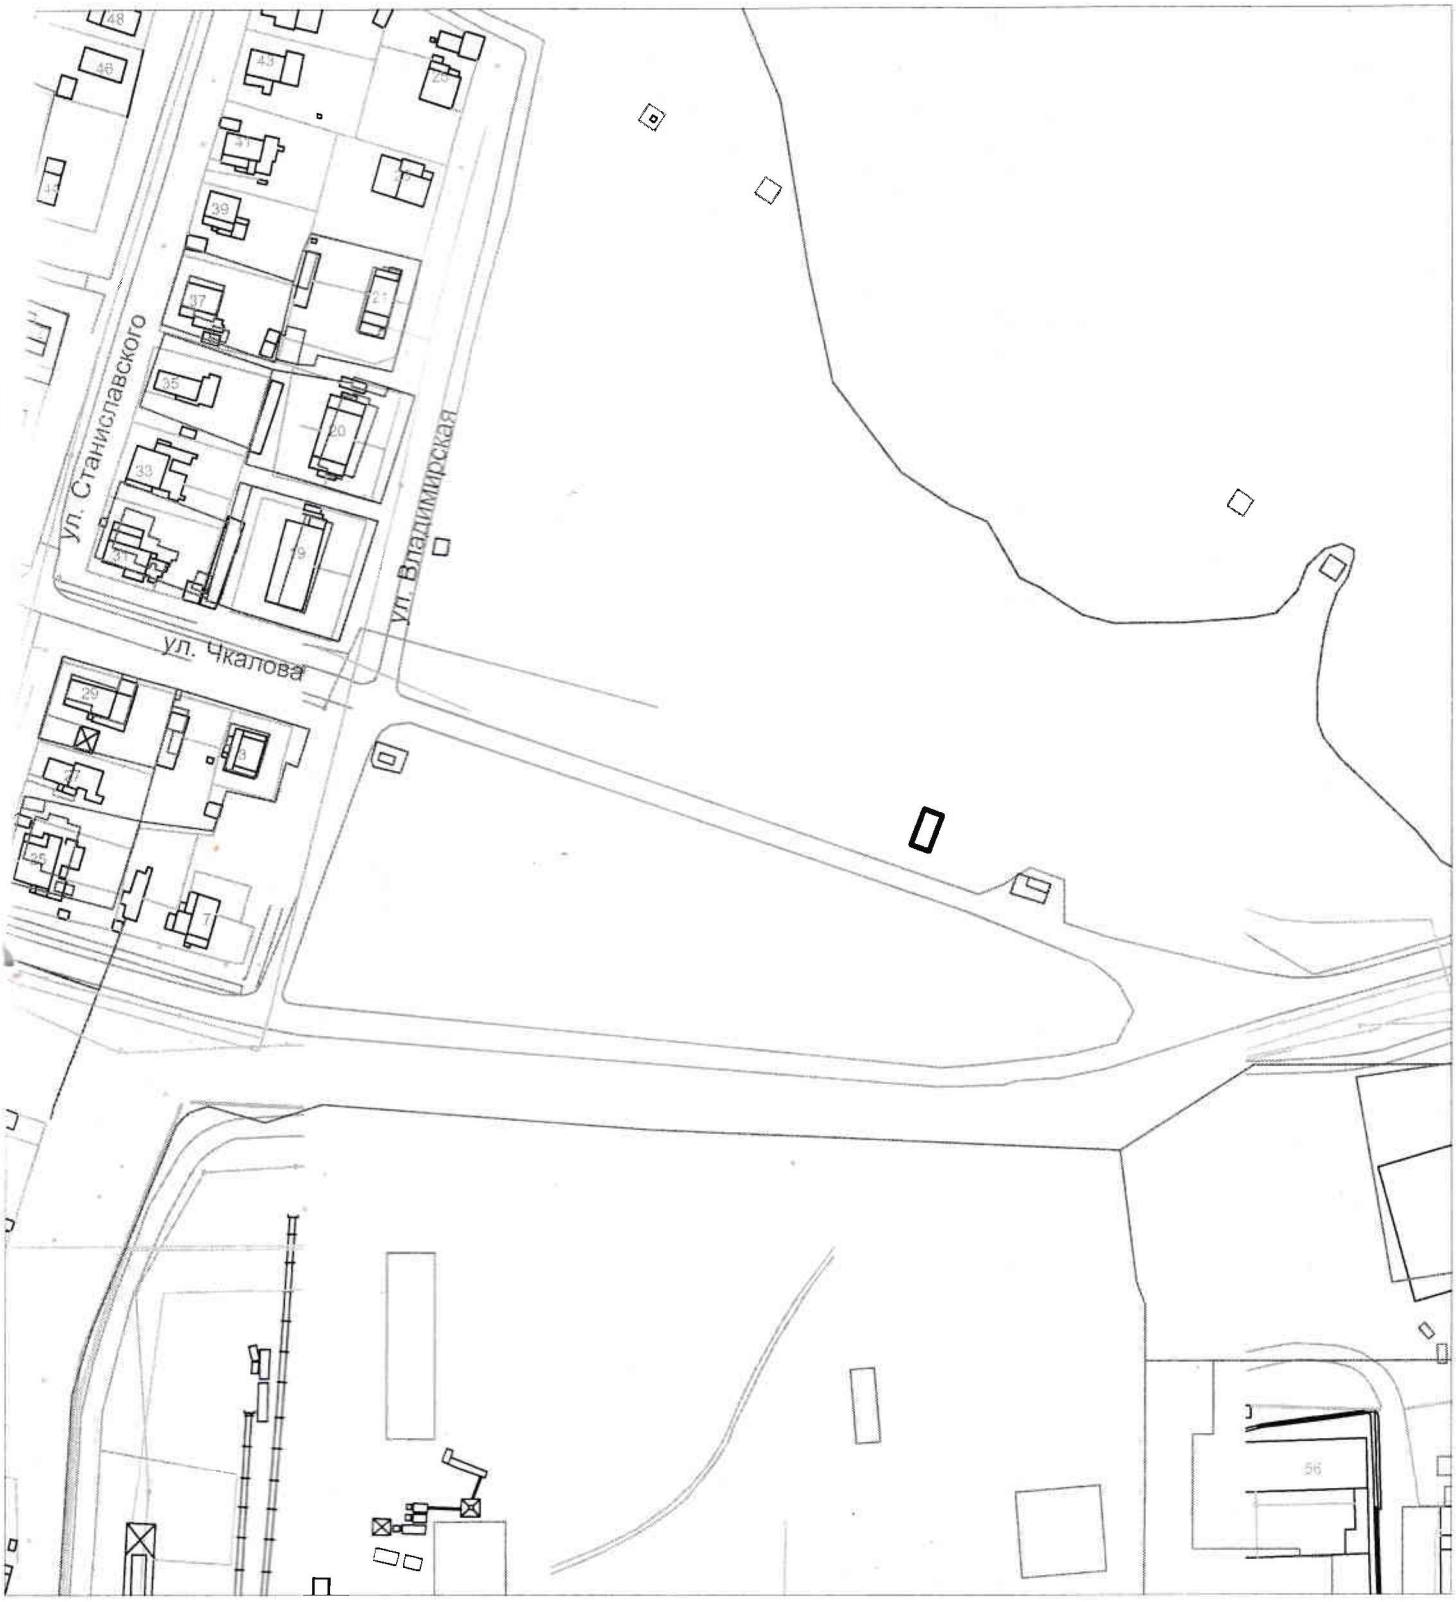

- место размещения рекламной конструкции

Начальник МКУ «Управление архитектуры Кольчугинского района» М.А. Барабанова