
Ситуационный план земельного участка
местоположением: г. Кольчугино, примерно в 180 м по направлению на юго-запад от дома № 88 по ул. Мира
М 1:2000

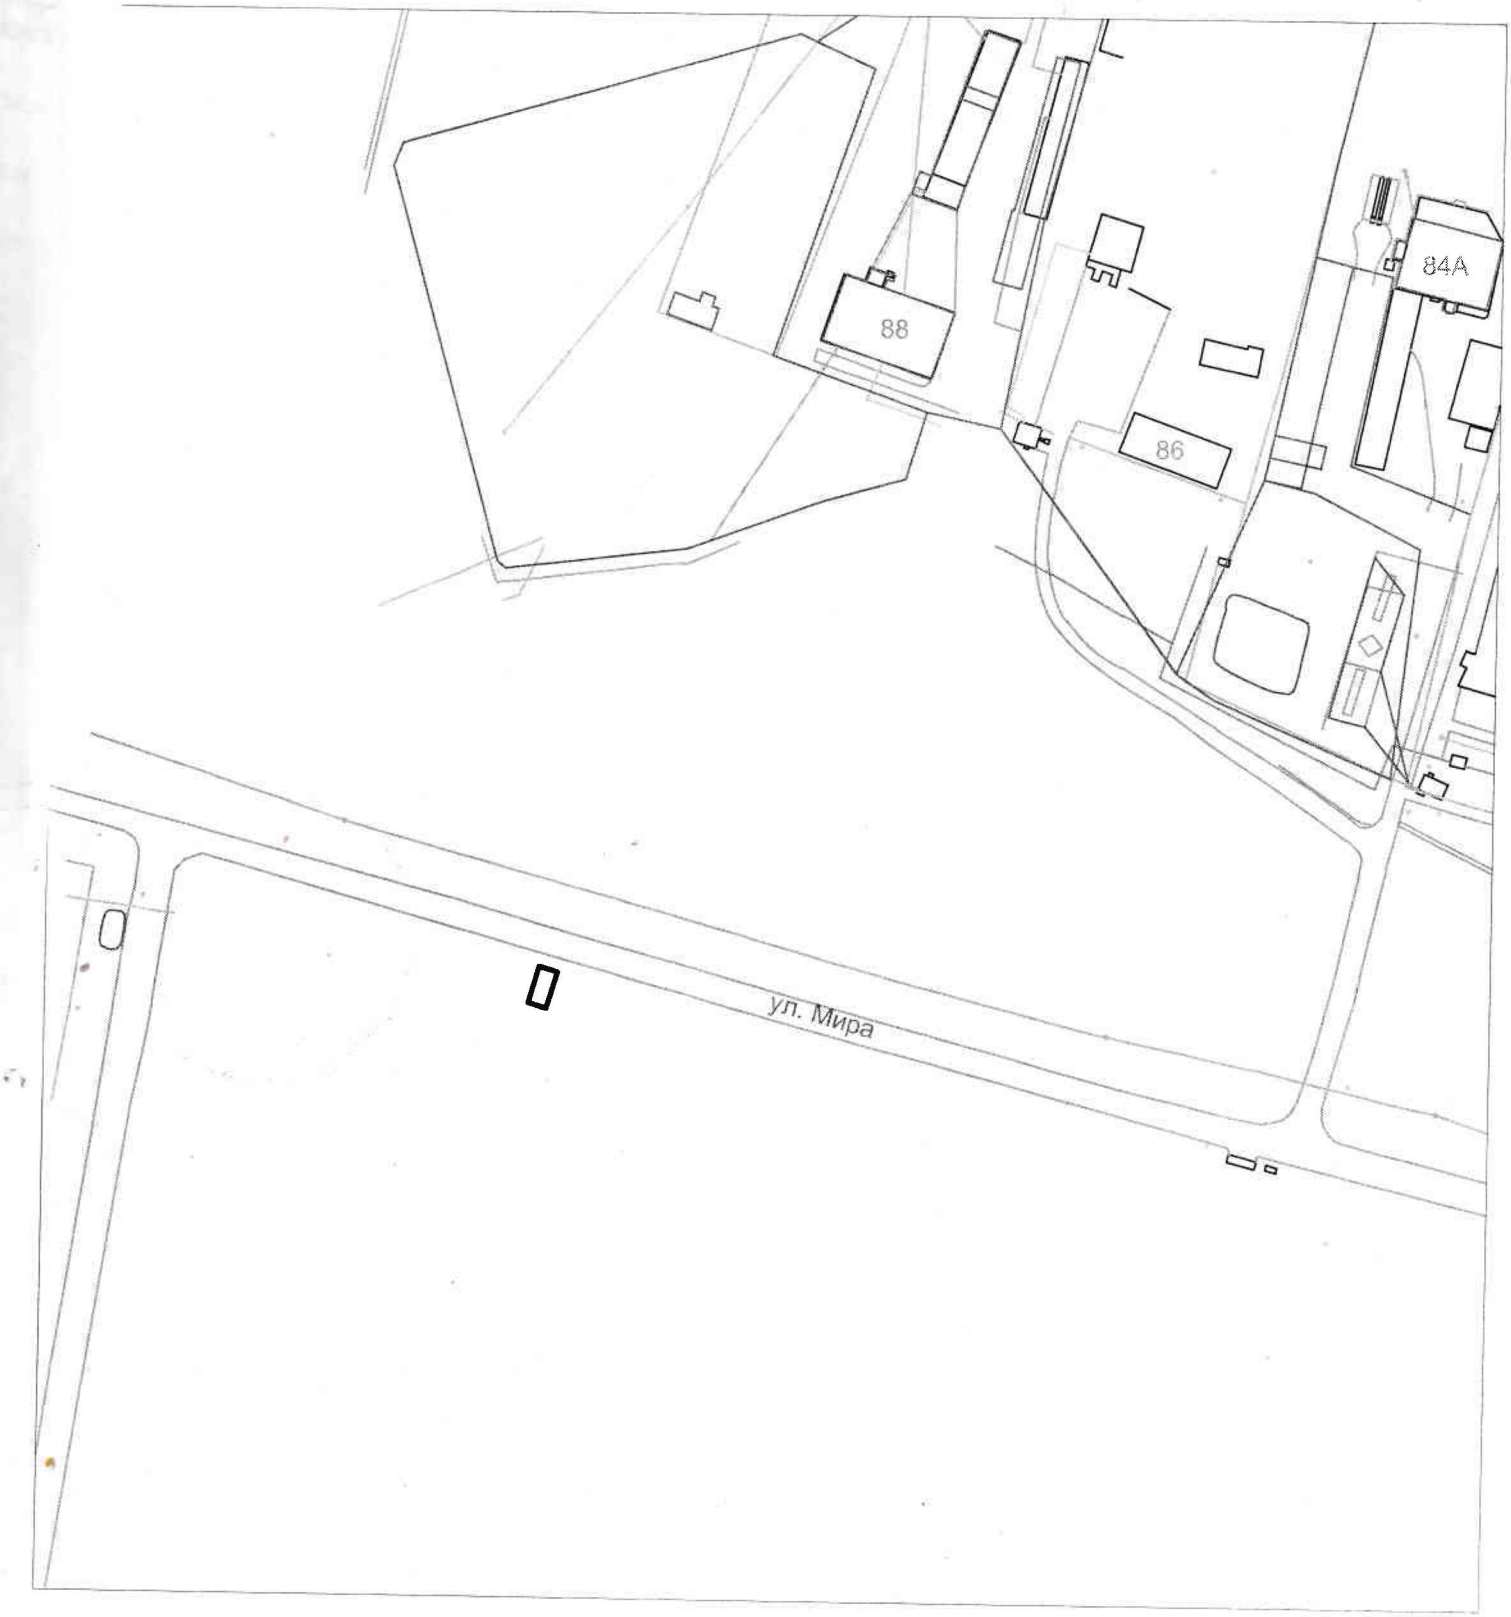

- место размещения рекламной кон

Начальник МКУ «Управление архитектуры Кольчугинского района»

М.А. Барабанова