


Поэтажный план строения
 лит. "А" ул. 8-е марта дом №65 г. Кольчугино.

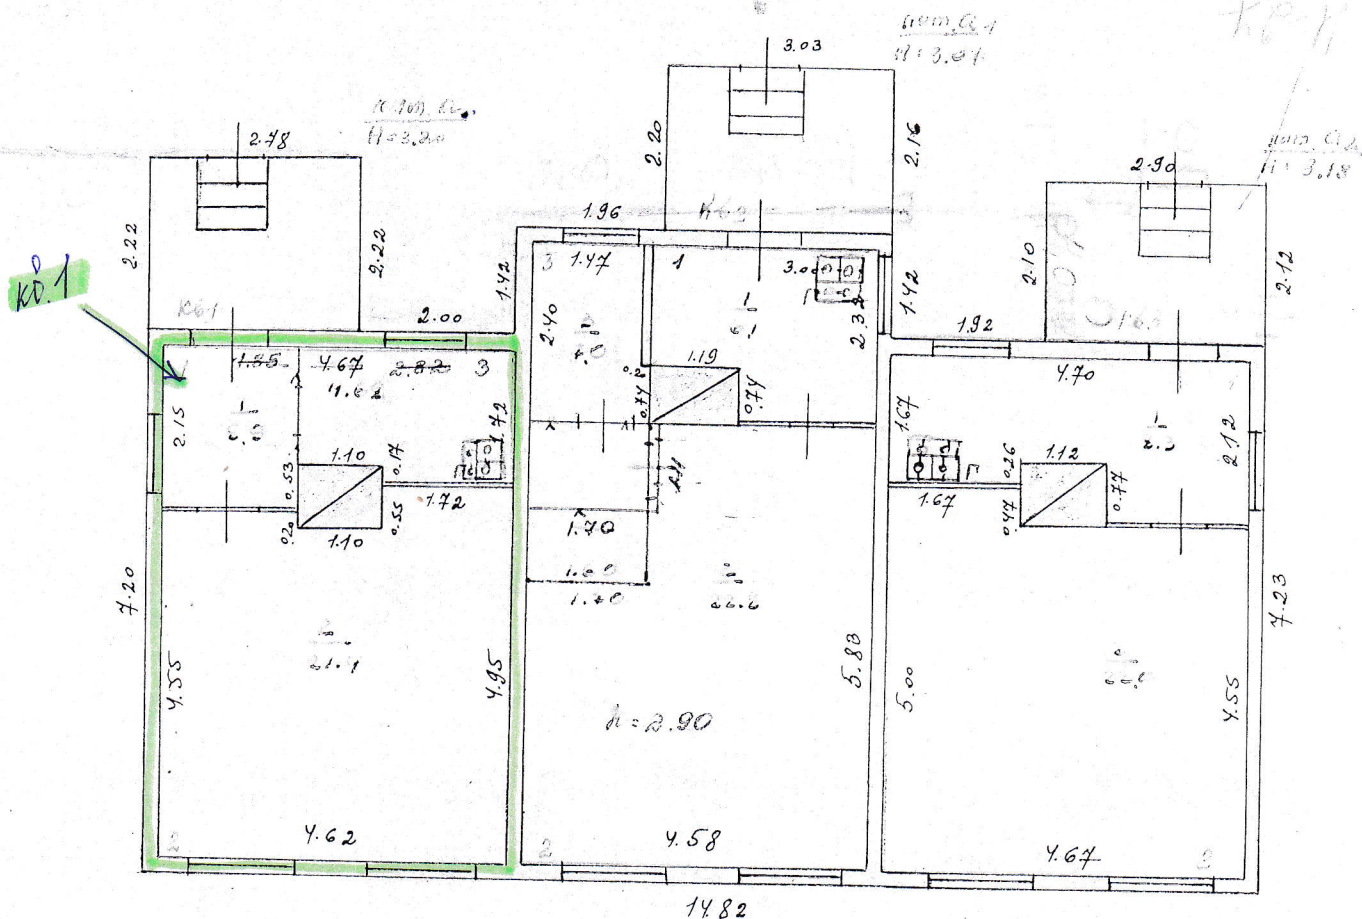

Масштаб 1:100

Копирование чертежа
 2/ 1-652