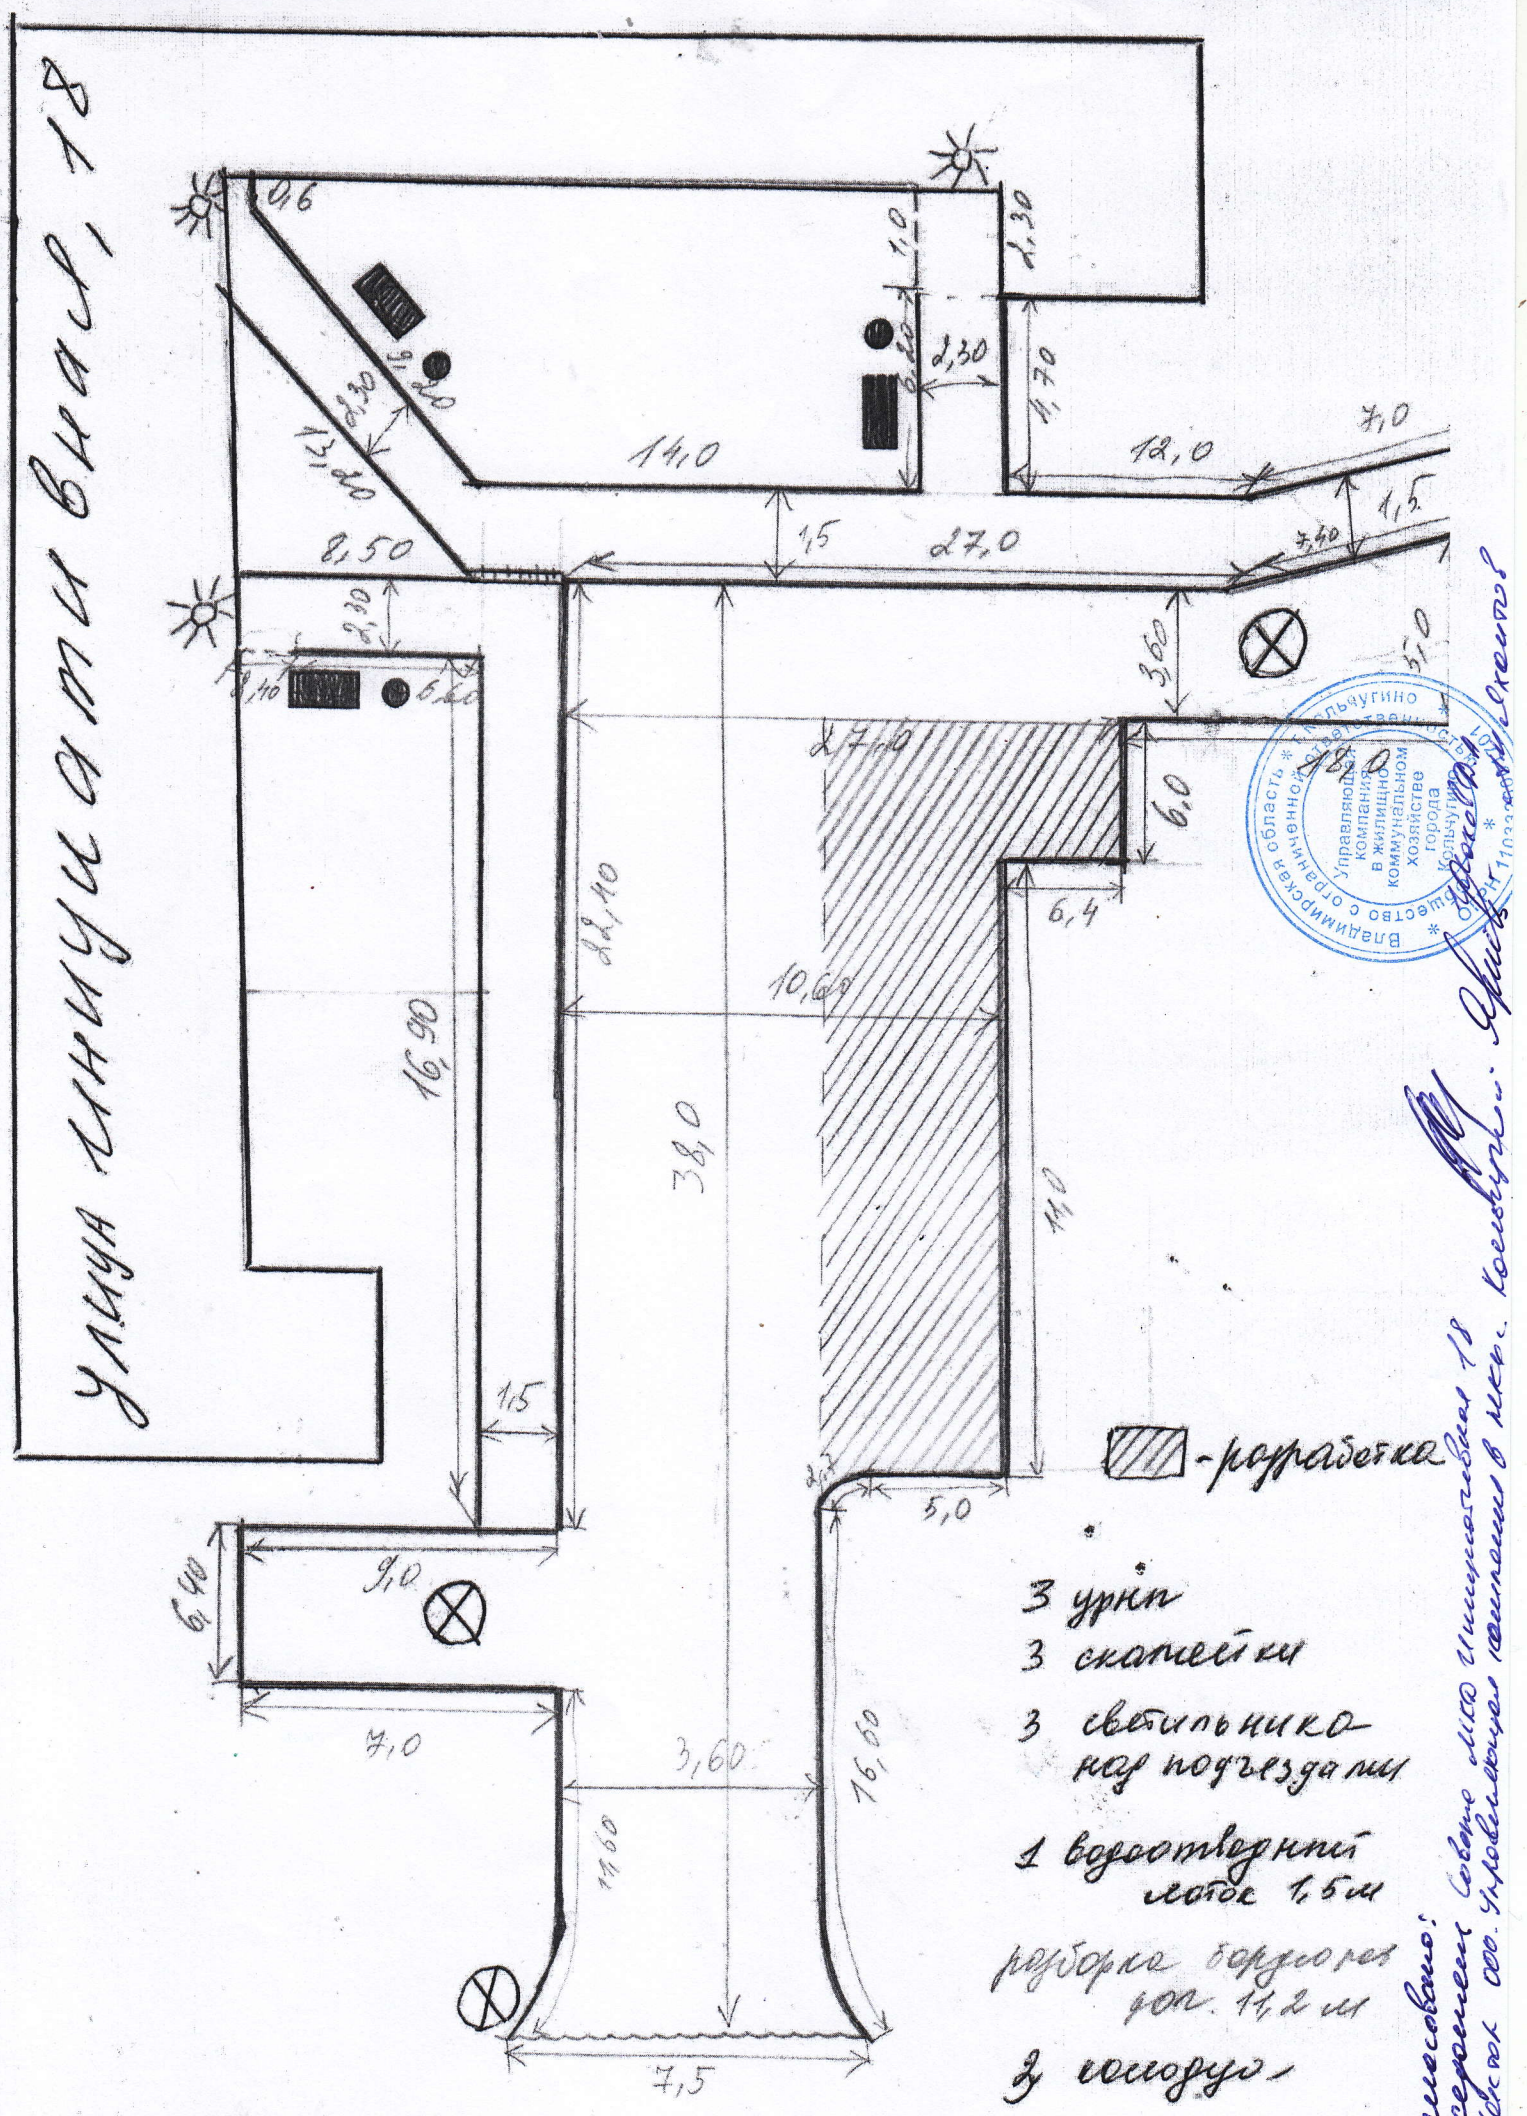
улица Линия 1-я дом 18
0,6
2,30
1,0
2,30
1,70
2,30
1,5
2,0
1,40
14,0
12,0
7,0
1,5
1,5
27,0
3,40
8,50
2,30
3,40
6,60
3,60
5,0
17,0
18,0
6,0
6,4
22,40
10,60
16,90
38,0
11,0
1,5
5,0
9,0
6,40
7,0
3,60
16,60
11,60
7,5
- разработка
3 урны
3 скамейки
3 светильника над подъездами
1 водоотводный лоток 1,5 м
разборка бордюров дл. 11,2 м
2 газона
Согласовано:
Директор ООО "Управляющая компания в жилищно-коммунальном хозяйстве города Кольчугино"
Управляющая компания в жилищно-коммунальном хозяйстве города Кольчугино
Владимирская область * Кольчугино * Общество с ограниченной ответственностью