


**Проект планировки и проект межевания территории ориентировочной площадью 16 га в кадастровом квартале 33:03:001004, под индивидуальное жилищное строительство, расположенного в с.Большое Кузьминское МО Бавленское (сельское поселение) Кольчугинского района Владимирской области**

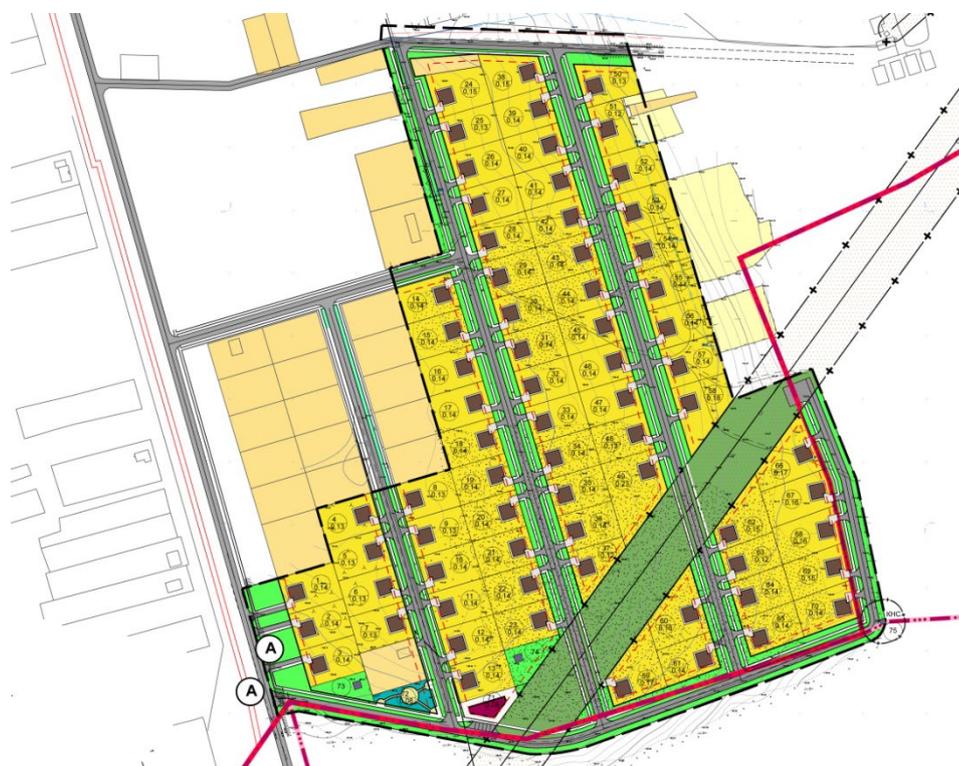

**Том II**

**Проект планировки и проект межевания территории ориентировочной площадью 16 га в кадастровом квартале 33:03:001004 под индивидуальное жилищное строительство в с.Большое Кузьминское**

**Проект межевания территории**

Муниципальный контракт № 17/Д-22 от 28.04.2022 г.

Заказчик: МКУ «Управление архитектуры Кольчугинского района»

**ВЛАДИМИР**

**2022**

ООО "СМП-245-Энерго"

**Проект планировки и проект межевания территории  
ориентировочной площадью 16 га в кадастровом  
квартале 33:03:001004, под индивидуальное  
жилищное строительство, расположенного в  
с.Большое Кузьминское МО Бавленское (сельское  
поселение) Кольчугинского района  
Владимирской области**

**Том II**

**Проект планировки и проект межевания территории  
площадью ориентировочной площадью 16 га в кадастровом  
квартале 33:03:001004 под индивидуальное жилищное  
строительство в с. Большое Кузьминское**

**Проект межевания территории**

**Муниципальный контракт № 17/Д-22 от 28.04.2022 г.**

**Заказчик: МКУ «Управление архитектуры Кольчугинского района»**

Директор ООО "СМП-245-Энерго" .....И.В.Шевинский

**ВЛАДИМИР**

**2022**

**ООО "СМП-245-Энерго"**

*Проект планировки и проект межевания территории ориентировочной площадью 16 га в кадастровом квартале 33:03:001004, под индивидуальное жилищное строительство в с.Большое Кузьминское МО Бавленское (сельское поселение) Кольчугинского района Владимирской области*

---

## **СОСТАВ АВТОРСКОГО КОЛЛЕКТИВА**

Директор ООО «СМП-245-Энерго»	– И.В. Шевинский
Архитектурно-планировочные решения	– А.А. Леснов
Инженерно - технические решения	– Л.В. Линькова

ООО "СМП-245-Энерго"

Проект планировки и проект межевания территории ориентировочной площадью 16 га в кадастровом квартале 33:03:001004, под индивидуальное жилищное строительство в с.Большое Кузьминское МО Бавленское (сельское поселение) Кольчугинского района Владимирской области

## СОСТАВ ПРОЕКТА

<b>Том I. Проект планировки территории ориентировочной площадью 16 га в кадастровом квартале 33:03:001004 под индивидуальное жилищное строительство в с.Большое Кузьминское</b>	
<b>1</b>	<b>Основная (утверждаемая) часть проекта планировки территории</b>
<b>2</b>	<b>Материалы по обоснованию проекта планировки территории</b>
<b>Том II. Проект планировки территории ориентировочной площадью 16 га в кадастровом квартале 33:03:001004 под индивидуальное жилищное строительство в с.Большое Кузьминское</b>	
<b>1</b>	<b>Основная (утверждаемая) часть проекта межевания территории</b>
<b>2</b>	<b>Материалы по обоснованию проекта межевания территории</b>

ООО "СМП-245-Энерго"

*Проект планировки и проект межевания территории ориентировочной площадью 16 га в кадастровом квартале 33:03:001004, под индивидуальное жилищное строительство в с.Большое Кузьминское МО Бавленское (сельское поселение) Кольчугинского района Владимирской области*

**ТОМ II. Проект планировки территории ориентировочной площадью 16 га в кадастровом квартале 33:03:001004 под индивидуальное жилищное строительство в с.Большое Кузьминское**

**Графические материалы**

№ п/п	Наименование чертежей	Масштаб	Кол-во листов
<b>Основная (утверждаемая) часть проекта межевания территории</b>			
1	Чертеж межевания территории	1:2000	1

ООО "СМП-245-Энерго"

Проект планировки и проект межевания территории ориентировочной площадью 16 га в кадастровом квартале 33:03:001004, под индивидуальное жилищное строительство в с.Большое Кузьминское МО Бавленское (сельское поселение) Кольчугинского района Владимирской области

---

## Содержание

СОСТАВ ПРОЕКТА	5
СОДЕРЖАНИЕ	6
<b>I. ОСНОВНАЯ (УТВЕРЖДАЕМАЯ) ЧАСТЬ ПРОЕКТА МЕЖЕВАНИЯ</b>	<b>7</b>
1. ВВЕДЕНИЕ	8
2. ПЕРЕЧЕНЬ И СВЕДЕНИЯ О ПЛОЩАДИ ОБРАЗУЕМЫХ ЗЕМЕЛЬНЫХ УЧАСТКОВ.	9
3. ВЕДОМОСТЬ КООРДИНАТ ОБРАЗУЕМЫХ ЗЕМЕЛЬНЫХ УЧАСТКОВ	14
<b>II. МАТЕРИАЛЫ ПО ОБОСНОВАНИЮ ПРОЕКТА МЕЖЕВАНИЯ ТЕРРИТОРИИ</b>	<b>34</b>
1. РАЗМЕЩЕНИЕ ПРОЕКТИРУЕМОЙ ТЕРРИТОРИИ В ПЛАНИРОВОЧНОЙ СТРУКТУРЕ НАСЕЛЕННОГО ПУНКТА	35
2. СОВРЕМЕННОЕ ИСПОЛЬЗОВАНИЕ ТЕРРИТОРИИ.	35
3. ЗОНЫ С ОСОБЫМИ УСЛОВИЯМИ ИСПОЛЬЗОВАНИЯ ТЕРРИТОРИИ	35

# I. ОСНОВНАЯ (УТВЕРЖДАЕМАЯ) ЧАСТЬ ПРОЕКТА МЕЖЕВАНИЯ

## 1. ВВЕДЕНИЕ

Проект планировки и проект межевания территории ориентировочной площадью 16 га в кадастровом квартале 33:03:001004, под индивидуальное жилищное строительство в с.Большое Кузьминское МО Бавленское (сельское поселение) Кольчугинского района Владимирской области разработан в соответствии с муниципальным контрактом № 17/Д-22 от 28.04.2022г., заключенным между Муниципальным казённым учреждением «Управление архитектуры Кольчугинского района» и Обществом с ограниченной ответственностью «Строительно-Монтажный поезд-245-Энерго».

Подготовка документации по планировке территории осуществляется в целях обеспечения устойчивого развития территорий, выделения элементов планировочной структуры, установления границ земельных участков, на которых расположены объекты капитального строительства, границ земельных участков, предназначенных для строительства и размещения линейных объектов.

Основой для разработки плана межевания является Чертеж планировки территории в составе Проекта планировки территории. Целью межевания является определение местоположения границ образуемых и изменяемых земельных участков, планируемых для предоставления физическим и юридическим лицам под строительство, границ земельных участков под строительство объектов обслуживания (Градостроительный кодекс РФ, ст.43 п.2).

На плане межевания отображены:

- красные линии;
- границы формируемых земельных участков, планируемых для предоставления физическим и юридическим лицам для строительства объектов различного назначения;
- границы земельных участков общего пользования занятые улицами, проездами, бульварами и другими объектами, в составе жилой зоны и не подлежащие приватизации (Земельный кодекс РФ, ст.85 п.12).

Информация о земельных участках в пределах границ проектирования представлена в системе координат МСК - 33.

ООО "СМП-245-Энерго"

*Проект планировки и проект межевания территории ориентировочной площадью 16 га в кадастровом квартале 33:03:001004, под индивидуальное жилищное строительство в с.Большое Кузьминское МО Бавленское (сельское поселение) Кольчугинского района Владимирской области*

---

## **2. ПЕРЕЧЕНЬ И СВЕДЕНИЯ О ПЛОЩАДИ ОБРАЗУЕМЫХ ЗЕМЕЛЬНЫХ УЧАСТКОВ.**

Проектом сформировано 70 земельных участков под размещение объектов жилищного строительства (индивидуальное жилищное строительство), 1 участок под строительство здания общественно-делового назначения, а также земельные участки инженерных сооружений, территорий общего пользования.

Красные линии приняты в соответствии с проектом планировки территории и обязательны для соблюдения всеми субъектами градостроительной деятельности, участвующими в процессе проектирования и освоения территории. Соблюдение красных линий обязательно при последующем межевании земельных участков.

Проектом определяются площадь и границы земельных участков, необходимого для размещения проектируемых объектов капитального строительства.

ООО "СМП-245-Энерго"

Проект планировки и проект межевания территории ориентировочной площадью 16 га в кадастровом квартале 33:03:001004, под индивидуальное жилищное строительство в с.Большое Кузьминское МО Бавленское (сельское поселение) Кольчугинского района Владимирской области

## Сведения об образуемых земельных участках

Кадастровый номер ЗУ	Площадь ЗУ в границах подготовки Проекта межевания	Категория земель	Разрешенное использование (в соответствии с Классификатором видов разрешенного использования земельных участков)	Описание вида разрешенного использования	Способ образования земельного участка
:ЗУ1	1357	Земли населенных пунктов	Индивидуальное жилищное строительство (2.1)	-размещение индивидуального жилого дома (отдельно стоящего здания количеством надземных этажей не более чем три, высотой не более двадцати метров, которое состоит из комнат и помещений вспомогательного использования, предназначенных для удовлетворения гражданами бытовых и иных нужд, связанных с их проживанием в таком здании, не предназначенного для раздела на самостоятельные объекты недвижимости); -выращивание сельскохозяйственных культур; -размещение индивидуальных гаражей и хозяйственных построек	Образование путем раздела, объединения, перераспределения земельных участков или выделе из земельных участков, а также земель, находящихся в государственной или муниципальной собственности (ст.11.2, п.1 Земельного кодекса РФ)
:ЗУ2	1355				
:ЗУ3	1350				
:ЗУ4	1342				
:ЗУ5	1344				
:ЗУ6	1344				
:ЗУ7	1346				
:ЗУ8	1344				
:ЗУ9	1348				
:ЗУ10	1352				
:ЗУ11	1351				
:ЗУ12	1349				
:ЗУ13	1354				
:ЗУ14	1350				
:ЗУ15	1350				
:ЗУ16	1350				
:ЗУ17	1350				
:ЗУ18	1351				
:ЗУ19	1351				
:ЗУ20	1351				
:ЗУ21	1352				
:ЗУ22	1352				
:ЗУ23	1352				
:ЗУ24	1485				
:ЗУ25	1348				
:ЗУ26	1351				
:ЗУ27	1350				
:ЗУ28	1350				
:ЗУ29	1350				
:ЗУ30	1350				
:ЗУ31	1350				
:ЗУ32	1350				
:ЗУ33	1350				
:ЗУ34	1350				
:ЗУ35	1350				
:ЗУ36	1350				
:ЗУ37	1206				
:ЗУ38	1468				
:ЗУ39	1350				
:ЗУ40	1350				
:ЗУ41	1350				
:ЗУ42	1350				

ООО "СМП-245-Энерго"

Проект планировки и проект межевания территории ориентировочной площадью 16 га в кадастровом квартале 33:03:001004, под индивидуальное жилищное строительство в с.Большое Кузьминское МО Бавленское (сельское поселение) Кольчугинского района Владимирской области

Кадастровый номер ЗУ	Площадь ЗУ в границах подготовки Проекта межевания	Категория земель	Разрешенное использование (в соответствии с Классификатором видов разрешенного использования земельных участков)	Описание вида разрешенного использования	Способ образования земельного участка
:ЗУ43	1350	Земли населенных пунктов	Индивидуальное жилищное строительство (2.1)	-размещение индивидуального жилого дома (отдельно стоящего здания количеством надземных этажей не более чем три, высотой не более двадцати метров, которое состоит из комнат и помещений вспомогательного использования, предназначенных для удовлетворения гражданами бытовых и иных нужд, связанных с их проживанием в таком здании, не предназначенного для раздела на самостоятельные объекты недвижимости); -выращивание сельскохозяйственных культур; -размещение индивидуальных гаражей и хозяйственных построек	Образование путем раздела, объединения, перераспределения земельных участков или выделе из земельных участков, а также земель, находящихся в государственной или муниципальной собственности (ст.11.2, п.1 Земельного кодекса РФ)
:ЗУ44	1350				
:ЗУ45	1350				
:ЗУ46	1350				
:ЗУ47	1350				
:ЗУ48	1349				
:ЗУ49	2344				
:ЗУ50	1313				
:ЗУ51	1203				
:ЗУ52	1440				
:ЗУ53	1439				
:ЗУ54	1439				
:ЗУ55	1439				
:ЗУ56	1439				
:ЗУ57	1440				
:ЗУ58	1787				
:ЗУ59	1739				
:ЗУ60	1817				
:ЗУ61	1353				
:ЗУ62	1478				
:ЗУ63	1217				
:ЗУ64	1353				
:ЗУ65	1352				
:ЗУ66	1724				
:ЗУ67	1614				
:ЗУ68	1556				
:ЗУ69	1487				
:ЗУ70	1417				

ООО "СМП-245-Энерго"

Проект планировки и проект межевания территории ориентировочной площадью 16 га в кадастровом квартале 33:03:001004, под индивидуальное жилищное строительство в с.Большое Кузьминское МО Бавленское (сельское поселение) Кольчугинского района Владимирской области

Кадастровый номер ЗУ	Площадь ЗУ в границах подготовки Проекта межевания	Категория земель	Разрешенное использование (в соответствии с Классификатором видов разрешенного использования земельных участков)	Описание вида разрешенного использования	Способ образования земельного участка
:ЗУ71	808	Земли населенных пунктов	Обслуживание жилой застройки (2.7)	-размещение объектов капитального строительства, размещение которых предусмотрено видами разрешённого использования с кодами 3.1, 3.2, 3.3, 3.4, 3.4.1, 3.5.1, 3.6, 3.7, 3.10.1, 4.1, 4.3, 4.4, 4.6, 5.1.2, 5.1.3, если их размещение необходимо для обслуживания жилой застройки, а также связано с проживанием граждан, не причиняет вреда окружающей среде и санитарному благополучию, не нарушает права жителей, не требует установления санитарной зоны	Образование путем раздела, объединения, перераспределения земельных участков или выделе из земельных участков, а также земель, находящихся в государственной или муниципальной собственности (ст.11.2, п.1 Земельного кодекса РФ)

## ООО "СМП-245-Энерго"

Проект планировки и проект межевания территории ориентировочной площадью 16 га в кадастровом квартале 33:03:001004, под индивидуальное жилищное строительство в с.Большое Кузьминское МО Бавленское (сельское поселение) Кольчугинского района Владимирской области

Кадастровый номер ЗУ	Площадь ЗУ в границах подготовки Проекта межевания	Категория земель	Разрешенное использование (в соответствии с Классификатором видов разрешенного использования земельных участков)	Описание вида разрешенного использования	Способ образования земельного участка
:ЗУ72	771	Земли населенных пунктов	Земельные участки (территории) общего пользования (12.0)  Благоустройство территории (12.0.2)	-земельные участки общего пользования. Содержание данного вида разрешенного использования включает в себя содержание видов разрешенного использования с кодами 12.0.1 - 12.0.2 -размещение декоративных, технических, конструктивных устройств, элементов озеленения, различных видов оборудования и оформления, малых архитектурных форм, некапитальных нестационарных строений и сооружений, информационных щитов и указателей, применяемых как составные части благоустройства территории, общественных туалетов	Образование путем раздела, объединения, перераспределения земельных участков или выделе из земельных участков, а также земель, находящихся в государственной или муниципальной собственности (ст.11.2, п.1 Земельного кодекса РФ)
:ЗУ73	36		Коммунальное обслуживание (3.1)	-размещение зданий и сооружений в целях обеспечения физических и юридических лиц коммунальными услугами. Содержание данного вида разрешенного использования включает в себя содержание видов разрешенного использования с кодами 5.1.1 - 5.1.7	
:ЗУ74	36		Предоставление коммунальных услуг (3.1.1)	-размещение зданий и сооружений, обеспечивающих поставку воды, тепла, электричества, газа, отвод канализационных стоков, очистку и уборку объектов недвижимости (котельных, водозаборов, очистных сооружений, насосных станций, водопроводов, линий электропередач, трансформаторных подстанций, газопроводов, линий связи, телефонных	
:ЗУ75	16				

## ООО "СМП-245-Энерго"

Проект планировки и проект межевания территории ориентировочной площадью 16 га в кадастровом квартале 33:03:001004, под индивидуальное жилищное строительство в с.Большое Кузьминское МО Бавленское (сельское поселение) Кольчугинского района Владимирской области

Кадастровый номер ЗУ	Площадь ЗУ в границах подготовки Проекта межевания	Категория земель	Разрешенное использование (в соответствии с Классификатором видов разрешенного использования земельных участков)	Описание вида разрешенного использования	Способ образования земельного участка
		Земли населенных пунктов		станций, канализаций, стоянок, гаражей и мастерских для обслуживания уборочной и аварийной техники, сооружений, необходимых для сбора и плавки снега)	Образование путем раздела, объединения, перераспределения земельных участков или выделе из земельных участков, а также земель, находящихся в государственной или муниципальной собственности (ст.11.2, п.1 Земельного кодекса РФ)
:3У76	168983		Земельные участки (территории) общего пользования (12.0)	-земельные участки общего пользования. Содержание данного вида разрешённого использования включает в себя содержание видов разрешённого использования с кодами 12.0.1 - 12.0.2	
			Улично-дорожная сеть (12.0.1)	-размещение объектов улично-дорожной сети: автомобильных дорог, трамвайных путей и пешеходных тротуаров в границах населённых пунктов, пешеходных переходов, бульваров, площадей, проездов, велодорожек и объектов велосипедной и инженерной инфраструктуры; размещение придорожных стоянок (парковок) транспортных средств в границах городских улиц и дорог, за исключением предусмотренных видами разрешённого использования с кодами 2.7.1, 4.9, 7.2.3, а также некапитальных сооружений, предназначенных для охраны транспортных средств.	

### Сведения об образуемых земельных участках

#### 1. Сведения о характерных точках границ образуемых земельных участков

Обозначение земельного участка :ЗУ1

Зона № МСК-33, зона 1

Обозначение характерных точек границ	Координаты, м		Средняя квадратическая погрешность положения характерной точки (M <sub>i</sub> ), м	Описание закрепления точки
	X	Y		
1	2	3	4	5
1	221907.27	167088.10	0.10	–
2	221920.13	167131.34	0.10	–
3	221905.17	167135.90	0.10	–
4	221891.35	167139.94	0.10	–
5	221878.49	167096.63	0.10	–
1	221907.27	167088.10	0.10	–

#### 1. Сведения о характерных точках границ образуемых земельных участков

Обозначение земельного участка :ЗУ2

Зона № МСК-33, зона 1

Обозначение характерных точек границ	Координаты, м		Средняя квадратическая погрешность положения характерной точки (M <sub>i</sub> ), м	Описание закрепления точки
	X	Y		
1	2	3	4	5
5	221878.49	167096.63	0.10	–
4	221891.35	167139.94	0.10	–
6	221876.34	167144.33	0.10	–
7	221862.52	167148.36	0.10	–
8	221849.70	167105.19	0.10	–
5	221878.49	167096.63	0.10	–

#### 1. Сведения о характерных точках границ образуемых земельных участков

Обозначение земельного участка :ЗУ3

Зона № МСК-33, зона 1

Обозначение характерных точек границ	Координаты, м		Средняя квадратическая погрешность положения характерной точки (M <sub>i</sub> ), м	Описание закрепления точки
	X	Y		
1	2	3	4	5
8	221849.70	167105.19	0.10	–
7	221862.52	167148.36	0.10	–
9	221847.62	167152.71	0.10	–
10	221833.77	167156.95	0.10	–
11	221820.95	167113.77	0.10	–
8	221849.70	167105.19	0.10	–

#### 1. Сведения о характерных точках границ образуемых земельных участков

Обозначение земельного участка :ЗУ4

Зона № МСК-33, зона 1

Обозначение характерных точек границ	Координаты, м		Средняя квадратическая погрешность положения характерной точки (M <sub>i</sub> ), м	Описание закрепления точки
	X	Y		
1	2	3	4	5
12	221962.80	167118.86	0.10	–
13	221975.53	167161.72	0.10	–
14	221946.73	167170.24	0.10	–
15	221934.01	167127.41	0.10	–
12	221962.80	167118.86	0.10	–

#### 1. Сведения о характерных точках границ образуемых земельных участков

Обозначение земельного участка :ЗУ5				
Зона № МСК-33, зона 1				
Обозначение характерных точек границ	Координаты, м		Средняя квадратическая погрешность положения характерной точки (M <sub>i</sub> ), м	Описание закрепления точки
	X	Y		
1	2	3	4	5
15	221934.01	167127.41	0.10	–
14	221946.73	167170.24	0.10	–
16	221917.89	167178.67	0.10	–
3	221905.17	167135.90	0.10	–
2	221920.13	167131.34	0.10	–
15	221934.01	167127.41	0.10	–
1. Сведения о характерных точках границ образуемых земельных участков				
Обозначение земельного участка :ЗУ6				
Зона № МСК-33, зона 1				
Обозначение характерных точек границ	Координаты, м		Средняя квадратическая погрешность положения характерной точки (M <sub>i</sub> ), м	Описание закрепления точки
	X	Y		
1	2	3	4	5
3	221905.17	167135.90	0.10	–
16	221917.89	167178.67	0.10	–
17	221889.14	167187.36	0.10	–
6	221876.34	167144.33	0.10	–
4	221891.35	167139.94	0.10	–
3	221905.17	167135.90	0.10	–
1. Сведения о характерных точках границ образуемых земельных участков				
Обозначение земельного участка :ЗУ7				
Зона № МСК-33, зона 1				
Обозначение характерных точек границ	Координаты, м		Средняя квадратическая погрешность положения характерной точки (M <sub>i</sub> ), м	Описание закрепления точки
	X	Y		
1	2	3	4	5
6	221876.34	167144.33	0.10	–
17	221889.14	167187.36	0.10	–
18	221860.46	167195.91	0.10	–
9	221847.62	167152.71	0.10	–
7	221862.52	167148.36	0.10	–
6	221876.34	167144.33	0.10	–
1. Сведения о характерных точках границ образуемых земельных участков				
Обозначение земельного участка :ЗУ8				
Зона № МСК-33, зона 1				
Обозначение характерных точек границ	Координаты, м		Средняя квадратическая погрешность положения характерной точки (M <sub>i</sub> ), м	Описание закрепления точки
	X	Y		
1	2	3	4	5
19	221981.27	167181.14	0.10	–
20	221994.01	167224.02	0.10	–
21	221965.21	167232.57	0.10	–
22	221952.48	167189.69	0.10	–
19	221981.27	167181.14	0.10	–
1. Сведения о характерных точках границ образуемых земельных участков				
Обозначение земельного участка :ЗУ9				
Зона № МСК-33, зона 1				

Обозначение характерных точек границ	Координаты, м		Средняя квадратическая погрешность положения характерной точки (M <sub>t</sub> ), м	Описание закрепления точки
	X	Y		
1	2	3	4	5
22	221952.48	167189.69	0.10	–
21	221965.21	167232.57	0.10	–
23	221936.42	167241.13	0.10	–
24	221923.61	167197.99	0.10	–
22	221952.48	167189.69	0.10	–

**1. Сведения о характерных точках границ образуемых земельных участков**

Обозначение земельного участка :ЗУ10

Зона № МСК-33, зона 1

Обозначение характерных точек границ	Координаты, м		Средняя квадратическая погрешность положения характерной точки (M <sub>t</sub> ), м	Описание закрепления точки
	X	Y		
1	2	3	4	5
24	221923.61	167197.99	0.10	–
23	221936.42	167241.13	0.10	–
25	221907.62	167249.68	0.10	–
26	221894.81	167206.54	0.10	–
24	221923.61	167197.99	0.10	–

**1. Сведения о характерных точках границ образуемых земельных участков**

Обозначение земельного участка :ЗУ11

Зона № МСК-33, зона 1

Обозначение характерных точек границ	Координаты, м		Средняя квадратическая погрешность положения характерной точки (M <sub>t</sub> ), м	Описание закрепления точки
	X	Y		
1	2	3	4	5
26	221894.81	167206.54	0.10	–
25	221907.62	167249.68	0.10	–
27	221878.82	167258.22	0.10	–
28	221866.02	167215.09	0.10	–
26	221894.81	167206.54	0.10	–

**1. Сведения о характерных точках границ образуемых земельных участков**

Обозначение земельного участка :ЗУ12

Зона № МСК-33, зона 1

Обозначение характерных точек границ	Координаты, м		Средняя квадратическая погрешность положения характерной точки (M <sub>t</sub> ), м	Описание закрепления точки
	X	Y		
1	2	3	4	5
28	221866.02	167215.09	0.10	–
27	221878.82	167258.22	0.10	–
29	221850.07	167266.75	0.10	–
30	221837.27	167223.63	0.10	–
28	221866.02	167215.09	0.10	–

**1. Сведения о характерных точках границ образуемых земельных участков**

Обозначение земельного участка :ЗУ13

Зона № МСК-33, зона 1

Обозначение характерных точек границ	Координаты, м		Средняя квадратическая погрешность положения характерной точки (M <sub>t</sub> ), м	Описание закрепления точки
	X	Y		
1	2	3	4	5
30	221837.27	167223.63	0.10	–

29	221850.07	167266.75	0.10	—
31	221821.23	167275.32	0.10	—
32	221808.42	167232.19	0.10	—
30	221837.27	167223.63	0.10	—
<b>1. Сведения о характерных точках границ образуемых земельных участков</b>				
Обозначение земельного участка :ЗУ14				
Зона № МСК-33, зона 1				
Обозначение характерных точек границ	Координаты, м		Средняя квадратическая погрешность положения характерной точки (M <sub>t</sub> ), м	Описание закрепления точки
	X	Y		
1	2	3	4	5
33	222137.81	167181.32	0.10	—
34	222150.62	167224.46	0.10	—
35	222121.86	167233.00	0.10	—
36	222109.05	167189.86	0.10	—
33	222137.81	167181.32	0.10	—
<b>1. Сведения о характерных точках границ образуемых земельных участков</b>				
Обозначение земельного участка :ЗУ15				
Зона № МСК-33, зона 1				
Обозначение характерных точек границ	Координаты, м		Средняя квадратическая погрешность положения характерной точки (M <sub>t</sub> ), м	Описание закрепления точки
	X	Y		
1	2	3	4	5
36	222109.05	167189.86	0.10	—
35	222121.86	167233.00	0.10	—
37	222093.10	167241.54	0.10	—
38	222080.29	167198.41	0.10	—
36	222109.05	167189.86	0.10	—
<b>1. Сведения о характерных точках границ образуемых земельных участков</b>				
Обозначение земельного участка :ЗУ16				
Зона № МСК-33, зона 1				
Обозначение характерных точек границ	Координаты, м		Средняя квадратическая погрешность положения характерной точки (M <sub>t</sub> ), м	Описание закрепления точки
	X	Y		
1	2	3	4	5
38	222080.29	167198.41	0.10	—
37	222093.10	167241.54	0.10	—
39	222064.35	167250.08	0.10	—
40	222051.53	167206.93	0.10	—
38	222080.29	167198.41	0.10	—
<b>1. Сведения о характерных точках границ образуемых земельных участков</b>				
Обозначение земельного участка :ЗУ17				
Зона № МСК-33, зона 1				
Обозначение характерных точек границ	Координаты, м		Средняя квадратическая погрешность положения характерной точки (M <sub>t</sub> ), м	Описание закрепления точки
	X	Y		
1	2	3	4	5
40	222051.53	167206.93	0.10	—
39	222064.35	167250.08	0.10	—
41	222035.59	167258.62	0.10	—
42	222022.78	167215.48	0.10	—
40	222051.53	167206.93	0.10	—
<b>1. Сведения о характерных точках границ образуемых земельных участков</b>				

Обозначение земельного участка :ЗУ18				
Зона № МСК-33, зона 1				
Обозначение характерных точек границ	Координаты, м		Средняя квадратическая погрешность положения характерной точки (M <sub>i</sub> ), м	Описание закрепления точки
	X	Y		
1	2	3	4	5
42	222022.78	167215.48	0.10	–
41	222035.59	167258.62	0.10	–
43	222006.79	167267.17	0.10	–
20	221994.01	167224.02	0.10	–
42	222022.78	167215.48	0.10	–
1. Сведения о характерных точках границ образуемых земельных участков				
Обозначение земельного участка :ЗУ19				
Зона № МСК-33, зона 1				
Обозначение характерных точек границ	Координаты, м		Средняя квадратическая погрешность положения характерной точки (M <sub>i</sub> ), м	Описание закрепления точки
	X	Y		
1	2	3	4	5
20	221994.01	167224.02	0.10	–
43	222006.79	167267.17	0.10	–
44	221978.02	167275.70	0.10	–
21	221965.21	167232.57	0.10	–
20	221994.01	167224.02	0.10	–
1. Сведения о характерных точках границ образуемых земельных участков				
Обозначение земельного участка :ЗУ20				
Зона № МСК-33, зона 1				
Обозначение характерных точек границ	Координаты, м		Средняя квадратическая погрешность положения характерной точки (M <sub>i</sub> ), м	Описание закрепления точки
	X	Y		
1	2	3	4	5
21	221965.21	167232.57	0.10	–
44	221978.02	167275.70	0.10	–
45	221949.23	167284.26	0.10	–
23	221936.42	167241.13	0.10	–
21	221965.21	167232.57	0.10	–
1. Сведения о характерных точках границ образуемых земельных участков				
Обозначение земельного участка :ЗУ21				
Зона № МСК-33, зона 1				
Обозначение характерных точек границ	Координаты, м		Средняя квадратическая погрешность положения характерной точки (M <sub>i</sub> ), м	Описание закрепления точки
	X	Y		
1	2	3	4	5
23	221936.42	167241.13	0.10	–
45	221949.23	167284.26	0.10	–
46	221920.43	167292.81	0.10	–
25	221907.62	167249.68	0.10	–
23	221936.42	167241.13	0.10	–
1. Сведения о характерных точках границ образуемых земельных участков				
Обозначение земельного участка :ЗУ22				
Зона № МСК-33, зона 1				
Обозначение характерных	Координаты, м		Средняя квадратическая погрешность положения	Описание закрепления точки

точек границ	X	Y	характерной точки (M <sub>i</sub> ), м	
1	2	3	4	5
25	221907.62	167249.68	0.10	–
46	221920.43	167292.81	0.10	–
47	221891.63	167301.36	0.10	–
27	221878.82	167258.22	0.10	–
25	221907.62	167249.68	0.10	–

**1. Сведения о характерных точках границ образуемых земельных участков**

Обозначение земельного участка :ЗУ23

Зона № МСК-33, зона 1

Обозначение характерных точек границ	Координаты, м		Средняя квадратическая погрешность положения характерной точки (M <sub>i</sub> ), м	Описание закрепления точки
	X	Y		
1	2	3	4	5
27	221878.82	167258.22	0.10	–
47	221891.63	167301.36	0.10	–
48	221862.80	167309.93	0.10	–
29	221850.07	167266.75	0.10	–
27	221878.82	167258.22	0.10	–

**1. Сведения о характерных точках границ образуемых земельных участков**

Обозначение земельного участка :ЗУ24

Зона № МСК-33, зона 1

Обозначение характерных точек границ	Координаты, м		Средняя квадратическая погрешность положения характерной точки (M <sub>i</sub> ), м	Описание закрепления точки
	X	Y		
1	2	3	4	5
49	222307.23	167204.04	0.10	–
50	222314.46	167248.83	0.10	–
51	222285.58	167257.41	0.10	–
52	222272.80	167214.34	0.10	–
49	222307.23	167204.04	0.10	–

**1. Сведения о характерных точках границ образуемых земельных участков**

Обозначение земельного участка :ЗУ25

Зона № МСК-33, зона 1

Обозначение характерных точек границ	Координаты, м		Средняя квадратическая погрешность положения характерной точки (M <sub>i</sub> ), м	Описание закрепления точки
	X	Y		
1	2	3	4	5
52	222272.80	167214.34	0.10	–
51	222285.58	167257.41	0.10	–
53	222256.82	167265.95	0.10	–
54	222244.05	167222.81	0.10	–
52	222272.80	167214.34	0.10	–

**1. Сведения о характерных точках границ образуемых земельных участков**

Обозначение земельного участка :ЗУ26

Зона № МСК-33, зона 1

Обозначение характерных точек границ	Координаты, м		Средняя квадратическая погрешность положения характерной точки (M <sub>i</sub> ), м	Описание закрепления точки
	X	Y		
1	2	3	4	5
54	222244.05	167222.81	0.10	–
53	222256.82	167265.95	0.10	–
55	222228.06	167274.48	0.10	–

56	22215.25	167231.35	0.10	–
54	22244.05	167222.81	0.10	–
<b>1. Сведения о характерных точках границ образуемых земельных участков</b>				
Обозначение земельного участка : <u>ЗУ27</u>				
Зона № <u>МСК-33, зона 1</u>				
Обозначение характерных точек границ	Координаты, м		Средняя квадратическая погрешность положения характерной точки (M <sub>t</sub> ), м	Описание закрепления точки
	X	Y		
1	2	3	4	5
56	22215.25	167231.35	0.10	–
55	222228.06	167274.48	0.10	–
57	222199.30	167283.02	0.10	–
58	222186.50	167239.89	0.10	–
56	22215.25	167231.35	0.10	–
<b>1. Сведения о характерных точках границ образуемых земельных участков</b>				
Обозначение земельного участка : <u>ЗУ28</u>				
Зона № <u>МСК-33, зона 1</u>				
Обозначение характерных точек границ	Координаты, м		Средняя квадратическая погрешность положения характерной точки (M <sub>t</sub> ), м	Описание закрепления точки
	X	Y		
1	2	3	4	5
58	222186.50	167239.89	0.10	–
57	222199.30	167283.02	0.10	–
59	222170.55	167291.56	0.10	–
60	222157.74	167248.43	0.10	–
58	222186.50	167239.89	0.10	–
<b>1. Сведения о характерных точках границ образуемых земельных участков</b>				
Обозначение земельного участка : <u>ЗУ29</u>				
Зона № <u>МСК-33, зона 1</u>				
Обозначение характерных точек границ	Координаты, м		Средняя квадратическая погрешность положения характерной точки (M <sub>t</sub> ), м	Описание закрепления точки
	X	Y		
1	2	3	4	5
60	222157.74	167248.43	0.10	–
59	222170.55	167291.56	0.10	–
61	222141.79	167300.10	0.10	–
62	222128.98	167256.97	0.10	–
60	222157.74	167248.43	0.10	–
<b>1. Сведения о характерных точках границ образуемых земельных участков</b>				
Обозначение земельного участка : <u>ЗУ30</u>				
Зона № <u>МСК-33, зона 1</u>				
Обозначение характерных точек границ	Координаты, м		Средняя квадратическая погрешность положения характерной точки (M <sub>t</sub> ), м	Описание закрепления точки
	X	Y		
1	2	3	4	5
62	222128.98	167256.97	0.10	–
61	222141.79	167300.10	0.10	–
63	222113.03	167308.64	0.10	–
64	222100.22	167265.51	0.10	–
62	222128.98	167256.97	0.10	–
<b>1. Сведения о характерных точках границ образуемых земельных участков</b>				
Обозначение земельного участка : <u>ЗУ31</u>				
Зона № <u>МСК-33, зона 1</u>				

Обозначение характерных точек границ	Координаты, м		Средняя квадратическая погрешность положения характерной точки (M <sub>i</sub> ), м	Описание закрепления точки
	X	Y		
1	2	3	4	5
64	222100.22	167265.51	0.10	–
63	222113.03	167308.64	0.10	–
65	222084.27	167317.18	0.10	–
66	222071.46	167274.04	0.10	–
64	222100.22	167265.51	0.10	–

**1. Сведения о характерных точках границ образуемых земельных участков**

Обозначение земельного участка :ЗУ32

Зона № МСК-33, зона 1

Обозначение характерных точек границ	Координаты, м		Средняя квадратическая погрешность положения характерной точки (M <sub>i</sub> ), м	Описание закрепления точки
	X	Y		
1	2	3	4	5
66	222071.46	167274.04	0.10	–
65	222084.27	167317.18	0.10	–
67	222055.51	167325.72	0.10	–
68	222042.70	167282.58	0.10	–
66	222071.46	167274.04	0.10	–

**1. Сведения о характерных точках границ образуемых земельных участков**

Обозначение земельного участка :ЗУ33

Зона № МСК-33, зона 1

Обозначение характерных точек границ	Координаты, м		Средняя квадратическая погрешность положения характерной точки (M <sub>i</sub> ), м	Описание закрепления точки
	X	Y		
1	2	3	4	5
68	222042.70	167282.58	0.10	–
67	222055.51	167325.72	0.10	–
69	222026.75	167334.26	0.10	–
70	222013.94	167291.12	0.10	–
68	222042.70	167282.58	0.10	–

**1. Сведения о характерных точках границ образуемых земельных участков**

Обозначение земельного участка :ЗУ34

Зона № МСК-33, зона 1

Обозначение характерных точек границ	Координаты, м		Средняя квадратическая погрешность положения характерной точки (M <sub>i</sub> ), м	Описание закрепления точки
	X	Y		
1	2	3	4	5
70	222013.94	167291.12	0.10	–
69	222026.75	167334.26	0.10	–
71	221997.99	167342.80	0.10	–
72	221985.18	167299.66	0.10	–
70	222013.94	167291.12	0.10	–

**1. Сведения о характерных точках границ образуемых земельных участков**

Обозначение земельного участка :ЗУ35

Зона № МСК-33, зона 1

Обозначение характерных точек границ	Координаты, м		Средняя квадратическая погрешность положения характерной точки (M <sub>i</sub> ), м	Описание закрепления точки
	X	Y		
1	2	3	4	5
72	221985.18	167299.66	0.10	–

71	221997.99	167342.80	0.10	—
73	221969.23	167351.34	0.10	—
74	221956.42	167308.20	0.10	—
72	221985.18	167299.66	0.10	—
<b>1. Сведения о характерных точках границ образуемых земельных участков</b>				
Обозначение земельного участка :ЗУ36				
Зона № МСК-33, зона 1				
Обозначение характерных точек границ	Координаты, м		Средняя квадратическая погрешность положения характерной точки (M <sub>t</sub> ), м	Описание закрепления точки
	X	Y		
1	2	3	4	5
74	221956.42	167308.20	0.10	—
73	221969.23	167351.34	0.10	—
75	221940.47	167359.88	0.10	—
76	221927.67	167316.74	0.10	—
74	221956.42	167308.20	0.10	—
<b>1. Сведения о характерных точках границ образуемых земельных участков</b>				
Обозначение земельного участка :ЗУ37				
Зона № МСК-33, зона 1				
Обозначение характерных точек границ	Координаты, м		Средняя квадратическая погрешность положения характерной точки (M <sub>t</sub> ), м	Описание закрепления точки
	X	Y		
1	2	3	4	5
76	221927.67	167316.74	0.10	—
75	221940.47	167359.88	0.10	—
77	221931.38	167362.58	0.10	—
78	221885.36	167329.31	0.10	—
76	221927.67	167316.74	0.10	—
<b>1. Сведения о характерных точках границ образуемых земельных участков</b>				
Обозначение земельного участка :ЗУ38				
Зона № МСК-33, зона 1				
Обозначение характерных точек границ	Координаты, м		Средняя квадратическая погрешность положения характерной точки (M <sub>t</sub> ), м	Описание закрепления точки
	X	Y		
1	2	3	4	5
79	222324.16	167245.86	0.10	—
80	222322.33	167293.43	0.10	—
81	222298.39	167300.54	0.10	—
51	222285.58	167257.41	0.10	—
50	222314.46	167248.83	0.10	—
79	222324.16	167245.86	0.10	—
<b>1. Сведения о характерных точках границ образуемых земельных участков</b>				
Обозначение земельного участка :ЗУ39				
Зона № МСК-33, зона 1				
Обозначение характерных точек границ	Координаты, м		Средняя квадратическая погрешность положения характерной точки (M <sub>t</sub> ), м	Описание закрепления точки
	X	Y		
1	2	3	4	5
51	222285.58	167257.41	0.10	—
81	222298.39	167300.54	0.10	—
82	222269.63	167309.08	0.10	—
53	222256.82	167265.95	0.10	—
51	222285.58	167257.41	0.10	—
<b>1. Сведения о характерных точках границ образуемых земельных участков</b>				

Обозначение земельного участка :ЗУ40				
Зона № МСК-33, зона 1				
Обозначение характерных точек границ	Координаты, м		Средняя квадратическая погрешность положения характерной точки (M <sub>i</sub> ), м	Описание закрепления точки
	X	Y		
1	2	3	4	5
53	222256.82	167265.95	0.10	–
82	222269.63	167309.08	0.10	–
83	222240.87	167317.62	0.10	–
55	222228.06	167274.48	0.10	–
53	222256.82	167265.95	0.10	–
1. Сведения о характерных точках границ образуемых земельных участков				
Обозначение земельного участка :ЗУ41				
Зона № МСК-33, зона 1				
Обозначение характерных точек границ	Координаты, м		Средняя квадратическая погрешность положения характерной точки (M <sub>i</sub> ), м	Описание закрепления точки
	X	Y		
1	2	3	4	5
55	222228.06	167274.48	0.10	–
83	222240.87	167317.62	0.10	–
84	222212.11	167326.16	0.10	–
57	222199.30	167283.02	0.10	–
55	222228.06	167274.48	0.10	–
1. Сведения о характерных точках границ образуемых земельных участков				
Обозначение земельного участка :ЗУ42				
Зона № МСК-33, зона 1				
Обозначение характерных точек границ	Координаты, м		Средняя квадратическая погрешность положения характерной точки (M <sub>i</sub> ), м	Описание закрепления точки
	X	Y		
1	2	3	4	5
57	222199.30	167283.02	0.10	–
84	222212.11	167326.16	0.10	–
85	222183.36	167334.70	0.10	–
59	222170.55	167291.56	0.10	–
57	222199.30	167283.02	0.10	–
1. Сведения о характерных точках границ образуемых земельных участков				
Обозначение земельного участка :ЗУ43				
Зона № МСК-33, зона 1				
Обозначение характерных точек границ	Координаты, м		Средняя квадратическая погрешность положения характерной точки (M <sub>i</sub> ), м	Описание закрепления точки
	X	Y		
1	2	3	4	5
59	222170.55	167291.56	0.10	–
85	222183.36	167334.70	0.10	–
86	222154.60	167343.24	0.10	–
61	222141.79	167300.10	0.10	–
59	222170.55	167291.56	0.10	–
1. Сведения о характерных точках границ образуемых земельных участков				
Обозначение земельного участка :ЗУ44				
Зона № МСК-33, зона 1				
Обозначение характерных	Координаты, м		Средняя квадратическая погрешность положения	Описание закрепления точки

точек границ	X	Y	характерной точки (M <sub>i</sub> ), м	
1	2	3	4	5
61	222141.79	167300.10	0.10	–
86	222154.60	167343.24	0.10	–
87	222125.84	167351.78	0.10	–
63	222113.03	167308.64	0.10	–
61	222141.79	167300.10	0.10	–

**1. Сведения о характерных точках границ образуемых земельных участков**

Обозначение земельного участка :ЗУ45

Зона № МСК-33, зона 1

Обозначение характерных точек границ	Координаты, м		Средняя квадратическая погрешность положения характерной точки (M <sub>i</sub> ), м	Описание закрепления точки
	X	Y		
1	2	3	4	5
63	222113.03	167308.64	0.10	–
87	222125.84	167351.78	0.10	–
88	222097.08	167360.32	0.10	–
65	222084.27	167317.18	0.10	–
63	222113.03	167308.64	0.10	–

**1. Сведения о характерных точках границ образуемых земельных участков**

Обозначение земельного участка :ЗУ46

Зона № МСК-33, зона 1

Обозначение характерных точек границ	Координаты, м		Средняя квадратическая погрешность положения характерной точки (M <sub>i</sub> ), м	Описание закрепления точки
	X	Y		
1	2	3	4	5
65	222084.27	167317.18	0.10	–
88	222097.08	167360.32	0.10	–
89	222068.32	167368.86	0.10	–
67	222055.51	167325.72	0.10	–
65	222084.27	167317.18	0.10	–

**1. Сведения о характерных точках границ образуемых земельных участков**

Обозначение земельного участка :ЗУ47

Зона № МСК-33, зона 1

Обозначение характерных точек границ	Координаты, м		Средняя квадратическая погрешность положения характерной точки (M <sub>i</sub> ), м	Описание закрепления точки
	X	Y		
1	2	3	4	5
67	222055.51	167325.72	0.10	–
89	222068.32	167368.86	0.10	–
90	222039.56	167377.40	0.10	–
69	222026.75	167334.26	0.10	–
67	222055.51	167325.72	0.10	–

**1. Сведения о характерных точках границ образуемых земельных участков**

Обозначение земельного участка :ЗУ48

Зона № МСК-33, зона 1

Обозначение характерных точек границ	Координаты, м		Средняя квадратическая погрешность положения характерной точки (M <sub>i</sub> ), м	Описание закрепления точки
	X	Y		
1	2	3	4	5
69	222026.75	167334.26	0.10	–
90	222039.56	167377.40	0.10	–
91	222010.85	167385.93	0.10	–

71	221997.99	167342.80	0.10	—
69	222026.75	167334.26	0.10	—
<b>1. Сведения о характерных точках границ образуемых земельных участков</b>				
Обозначение земельного участка :ЗУ49				
Зона № МСК-33, зона 1				
Обозначение характерных точек границ	Координаты, м		Средняя квадратическая погрешность положения характерной точки (M <sub>t</sub> ), м	Описание закрепления точки
	X	Y		
1	2	3	4	5
71	221997.99	167342.80	0.10	—
91	222010.85	167385.93	0.10	—
92	221977.59	167395.80	0.10	—
77	221931.38	167362.58	0.10	—
75	221940.47	167359.88	0.10	—
73	221969.23	167351.34	0.10	—
71	221997.99	167342.80	0.10	—
<b>1. Сведения о характерных точках границ образуемых земельных участков</b>				
Обозначение земельного участка :ЗУ50				
Зона № МСК-33, зона 1				
Обозначение характерных точек границ	Координаты, м		Средняя квадратическая погрешность положения характерной точки (M <sub>t</sub> ), м	Описание закрепления точки
	X	Y		
1	2	3	4	5
93	222316.10	167321.37	0.10	—
94	222314.27	167368.85	0.10	—
95	222292.65	167375.27	0.10	—
96	222289.15	167359.09	0.10	—
97	222281.00	167331.79	0.10	—
93	222316.10	167321.37	0.10	—
<b>1. Сведения о характерных точках границ образуемых земельных участков</b>				
Обозначение земельного участка :ЗУ51				
Зона № МСК-33, зона 1				
Обозначение характерных точек границ	Координаты, м		Средняя квадратическая погрешность положения характерной точки (M <sub>t</sub> ), м	Описание закрепления точки
	X	Y		
1	2	3	4	5
97	222281.00	167331.79	0.10	—
96	222289.15	167359.09	0.10	—
98	222250.56	167372.64	0.10	—
99	222241.93	167343.39	0.10	—
97	222281.00	167331.79	0.10	—
<b>1. Сведения о характерных точках границ образуемых земельных участков</b>				
Обозначение земельного участка :ЗУ52				
Зона № МСК-33, зона 1				
Обозначение характерных точек границ	Координаты, м		Средняя квадратическая погрешность положения характерной точки (M <sub>t</sub> ), м	Описание закрепления точки
	X	Y		
1	2	3	4	5
99	222241.93	167343.39	0.10	—
98	222250.56	167372.64	0.10	—
100	222254.91	167386.48	0.10	—
101	222224.07	167395.63	0.10	—
102	222211.26	167352.49	0.10	—
99	222241.93	167343.39	0.10	—

1. Сведения о характерных точках границ образуемых земельных участков				
Обозначение земельного участка :ЗУ53				
Зона № МСК-33, зона 1				
Обозначение характерных точек границ	Координаты, м		Средняя квадратическая погрешность положения характерной точки (M <sub>i</sub> ), м	Описание закрепления точки
	X	Y		
1	2	3	4	5
102	222211.26	167352.49	0.10	—
101	222224.07	167395.63	0.10	—
103	222193.41	167404.74	0.10	—
104	222180.60	167361.60	0.10	—
102	222211.26	167352.49	0.10	—
1. Сведения о характерных точках границ образуемых земельных участков				
Обозначение земельного участка :ЗУ54				
Зона № МСК-33, зона 1				
Обозначение характерных точек границ	Координаты, м		Средняя квадратическая погрешность положения характерной точки (M <sub>i</sub> ), м	Описание закрепления точки
	X	Y		
1	2	3	4	5
104	222180.60	167361.60	0.10	—
103	222193.41	167404.74	0.10	—
105	222162.75	167413.84	0.10	—
106	222149.94	167370.70	0.10	—
104	222180.60	167361.60	0.10	—
1. Сведения о характерных точках границ образуемых земельных участков				
Обозначение земельного участка :ЗУ55				
Зона № МСК-33, зона 1				
Обозначение характерных точек границ	Координаты, м		Средняя квадратическая погрешность положения характерной точки (M <sub>i</sub> ), м	Описание закрепления точки
	X	Y		
1	2	3	4	5
106	222149.94	167370.70	0.10	—
105	222162.75	167413.84	0.10	—
107	222132.09	167422.95	0.10	—
108	222119.28	167379.81	0.10	—
106	222149.94	167370.70	0.10	—
1. Сведения о характерных точках границ образуемых земельных участков				
Обозначение земельного участка :ЗУ56				
Зона № МСК-33, зона 1				
Обозначение характерных точек границ	Координаты, м		Средняя квадратическая погрешность положения характерной точки (M <sub>i</sub> ), м	Описание закрепления точки
	X	Y		
1	2	3	4	5
108	222119.28	167379.81	0.10	—
107	222132.09	167422.95	0.10	—
109	222101.43	167432.05	0.10	—
110	222088.62	167388.93	0.10	—
108	222119.28	167379.81	0.10	—
1. Сведения о характерных точках границ образуемых земельных участков				
Обозначение земельного участка :ЗУ57				
Зона № МСК-33, зона 1				
Обозначение характерных точек границ	Координаты, м		Средняя квадратическая погрешность положения характерной точки (M <sub>i</sub> ), м	Описание закрепления точки
	X	Y		
1	2	3	4	5

точек границ	X	Y	характерной точки (M <sub>i</sub> ), м	
1	2	3	4	5
110	222088.62	167388.93	0.10	–
109	222101.43	167432.05	0.10	–
111	222070.73	167441.16	0.10	–
112	222057.96	167398.02	0.10	–
110	222088.62	167388.93	0.10	–

**1. Сведения о характерных точках границ образуемых земельных участков**

Обозначение земельного участка :ЗУ58

Зона № МСК-33, зона 1

Обозначение характерных точек границ	Координаты, м		Средняя квадратическая погрешность положения характерной точки (M <sub>i</sub> ), м	Описание закрепления точки
	X	Y		
1	2	3	4	5
112	222057.96	167398.02	0.10	–
111	222070.73	167441.16	0.10	–
113	222049.34	167447.52	0.10	–
114	222003.22	167414.27	0.10	–
112	222057.96	167398.02	0.10	–

**1. Сведения о характерных точках границ образуемых земельных участков**

Обозначение земельного участка :ЗУ59

Зона № МСК-33, зона 1

Обозначение характерных точек границ	Координаты, м		Средняя квадратическая погрешность положения характерной точки (M <sub>i</sub> ), м	Описание закрепления точки
	X	Y		
1	2	3	4	5
115	221873.20	167379.86	0.10	–
116	221849.77	167386.81	0.10	–
117	221820.96	167395.37	0.10	–
118	221805.42	167353.04	0.10	–
119	221827.18	167346.50	0.10	–
115	221873.20	167379.86	0.10	–

**1. Сведения о характерных точках границ образуемых земельных участков**

Обозначение земельного участка :ЗУ60

Зона № МСК-33, зона 1

Обозначение характерных точек границ	Координаты, м		Средняя квадратическая погрешность положения характерной точки (M <sub>i</sub> ), м	Описание закрепления точки
	X	Y		
1	2	3	4	5
120	221919.30	167413.11	0.10	–
121	221865.31	167429.14	0.10	–
116	221849.77	167386.81	0.10	–
115	221873.20	167379.86	0.10	–
120	221919.30	167413.11	0.10	–

**1. Сведения о характерных точках границ образуемых земельных участков**

Обозначение земельного участка :ЗУ61

Зона № МСК-33, зона 1

Обозначение характерных точек границ	Координаты, м		Средняя квадратическая погрешность положения характерной точки (M <sub>i</sub> ), м	Описание закрепления точки
	X	Y		
1	2	3	4	5
116	221849.77	167386.81	0.10	–
121	221865.31	167429.14	0.10	–

122	221836.50	167437.70	0.10	—
117	221820.96	167395.37	0.10	—
116	221849.77	167386.81	0.10	—

**1. Сведения о характерных точках границ образуемых земельных участков**

Обозначение земельного участка :ЗУ62

Зона № МСК-33, зона 1

Обозначение характерных точек границ	Координаты, м		Средняя квадратическая погрешность положения характерной точки (M <sub>t</sub> ), м	Описание закрепления точки
	X	Y		
1	2	3	4	5
123	221991.01	167464.84	0.10	—
124	221975.93	167469.32	0.10	—
125	221947.11	167477.87	0.10	—
126	221944.24	167478.73	0.10	—
127	221928.71	167436.44	0.10	—
128	221944.91	167431.59	0.10	—
123	221991.01	167464.84	0.10	—

**1. Сведения о характерных точках границ образуемых земельных участков**

Обозначение земельного участка :ЗУ63

Зона № МСК-33, зона 1

Обозначение характерных точек границ	Координаты, м		Средняя квадратическая погрешность положения характерной точки (M <sub>t</sub> ), м	Описание закрепления точки
	X	Y		
1	2	3	4	5
127	221928.71	167436.44	0.10	—
126	221944.24	167478.73	0.10	—
129	221918.30	167486.43	0.10	—
130	221902.76	167444.10	0.10	—
127	221928.71	167436.44	0.10	—

**1. Сведения о характерных точках границ образуемых земельных участков**

Обозначение земельного участка :ЗУ64

Зона № МСК-33, зона 1

Обозначение характерных точек границ	Координаты, м		Средняя квадратическая погрешность положения характерной точки (M <sub>t</sub> ), м	Описание закрепления точки
	X	Y		
1	2	3	4	5
130	221902.76	167444.10	0.10	—
129	221918.30	167486.43	0.10	—
131	221889.48	167494.99	0.10	—
132	221873.94	167452.66	0.10	—
130	221902.76	167444.10	0.10	—

**1. Сведения о характерных точках границ образуемых земельных участков**

Обозначение земельного участка :ЗУ65

Зона № МСК-33, зона 1

Обозначение характерных точек границ	Координаты, м		Средняя квадратическая погрешность положения характерной точки (M <sub>t</sub> ), м	Описание закрепления точки
	X	Y		
1	2	3	4	5
132	221873.94	167452.66	0.10	—
131	221889.48	167494.99	0.10	—
133	221860.67	167503.54	0.10	—
134	221845.13	167461.21	0.10	—
132	221873.94	167452.66	0.10	—

**1. Сведения о характерных точках границ образуемых земельных участков**

Обозначение земельного участка :ЗУ66				
Зона № МСК-33, зона 1				
Обозначение характерных точек границ	Координаты, м		Средняя квадратическая погрешность положения характерной точки (M <sub>i</sub> ), м	Описание закрепления точки
	X	Y		
1	2	3	4	5
135	222041.00	167500.90	0.10	–
136	221994.33	167519.45	0.10	–
124	221975.93	167469.32	0.10	–
123	221991.01	167464.84	0.10	–
135	222041.00	167500.90	0.10	–
1. Сведения о характерных точках границ образуемых земельных участков				
Обозначение земельного участка :ЗУ67				
Зона № МСК-33, зона 1				
Обозначение характерных точек границ	Координаты, м		Средняя квадратическая погрешность положения характерной точки (M <sub>i</sub> ), м	Описание закрепления точки
	X	Y		
1	2	3	4	5
124	221975.93	167469.32	0.10	–
136	221994.33	167519.45	0.10	–
137	221983.61	167523.71	0.10	–
138	221965.38	167527.64	0.10	–
125	221947.11	167477.87	0.10	–
124	221975.93	167469.32	0.10	–
1. Сведения о характерных точках границ образуемых земельных участков				
Обозначение земельного участка :ЗУ68				
Зона № МСК-33, зона 1				
Обозначение характерных точек границ	Координаты, м		Средняя квадратическая погрешность положения характерной точки (M <sub>i</sub> ), м	Описание закрепления точки
	X	Y		
1	2	3	4	5
125	221947.11	167477.87	0.10	–
138	221965.38	167527.64	0.10	–
139	221935.77	167534.03	0.10	–
129	221918.30	167486.43	0.10	–
126	221944.24	167478.73	0.10	–
125	221947.11	167477.87	0.10	–
1. Сведения о характерных точках границ образуемых земельных участков				
Обозначение земельного участка :ЗУ69				
Зона № МСК-33, зона 1				
Обозначение характерных точек границ	Координаты, м		Средняя квадратическая погрешность положения характерной точки (M <sub>i</sub> ), м	Описание закрепления точки
	X	Y		
1	2	3	4	5
129	221918.30	167486.43	0.10	–
139	221935.77	167534.03	0.10	–
140	221906.16	167540.43	0.10	–
131	221889.48	167494.99	0.10	–
129	221918.30	167486.43	0.10	–
1. Сведения о характерных точках границ образуемых земельных участков				
Обозначение земельного участка :ЗУ70				
Зона № МСК-33, зона 1				

Обозначение характерных точек границ	Координаты, м		Средняя квадратическая погрешность положения характерной точки (M <sub>t</sub> ), м	Описание закрепления точки
	X	Y		
1	2	3	4	5
131	221889.48	167494.99	0.10	–
140	221906.16	167540.43	0.10	–
141	221876.54	167546.78	0.10	–
133	221860.67	167503.54	0.10	–
131	221889.48	167494.99	0.10	–

**1. Сведения о характерных точках границ образуемых земельных участков**

Обозначение земельного участка :ЗУ71

Зона № МСК-33, зона 1

Обозначение характерных точек границ	Координаты, м		Средняя квадратическая погрешность положения характерной точки (M <sub>t</sub> ), м	Описание закрепления точки
	X	Y		
1	2	3	4	5
32	221808.42	167232.19	0.10	–
31	221821.23	167275.32	0.10	–
142	221824.16	167285.19	0.10	–
143	221792.18	167262.14	0.10	–
144	221797.16	167235.53	0.10	–
32	221808.42	167232.19	0.10	–

**1. Сведения о характерных точках границ образуемых земельных участков**

Обозначение земельного участка :ЗУ72

Зона № МСК-33, зона 1

Обозначение характерных точек границ	Координаты, м		Средняя квадратическая погрешность положения характерной точки (M <sub>t</sub> ), м	Описание закрепления точки
	X	Y		
1	2	3	4	5
145	221814.36	167162.79	0.10	–
146	221827.18	167205.93	0.10	–
147	221799.67	167213.92	0.10	–
148	221808.94	167164.41	0.10	–
145	221814.36	167162.79	0.10	–

**1. Сведения о характерных точках границ образуемых земельных участков**

Обозначение земельного участка :ЗУ73

Зона № МСК-33, зона 1

Обозначение характерных точек границ	Координаты, м		Средняя квадратическая погрешность положения характерной точки (M <sub>t</sub> ), м	Описание закрепления точки
	X	Y		
1	2	3	4	5
10	221833.77	167156.95	0.10	–
145	221814.36	167162.79	0.10	–
148	221808.94	167164.41	0.10	–
149	221818.24	167114.70	0.10	–
11	221820.95	167113.77	0.10	–
10	221833.77	167156.95	0.10	–

**1. Сведения о характерных точках границ образуемых земельных участков**

Обозначение земельного участка :ЗУ74

Зона № МСК-33, зона 1

Обозначение характерных точек границ	Координаты, м		Средняя квадратическая погрешность положения характерной точки (M <sub>t</sub> ), м	Описание закрепления точки
	X	Y		

1	2	3	4	5
48	221862.80	167309.93	0.10	—
150	221859.74	167310.84	0.10	—
142	221824.16	167285.19	0.10	—
31	221821.23	167275.32	0.10	—
29	221850.07	167266.75	0.10	—
48	221862.80	167309.93	0.10	—
<b>1. Сведения о характерных точках границ образуемых земельных участков</b>				
Обозначение земельного участка : <u>ЗУ75</u>				
Зона № <u>МСК-33</u> , зона 1				
Обозначение характерных точек границ	Координаты, м		Средняя квадратическая погрешность положения характерной точки (M <sub>i</sub> ), м	Описание закрепления точки
	X	Y		
1	2	3	4	5
151	221888.52	167558.19	0.10	—
152	221889.80	167561.98	0.10	—
153	221880.04	167581.09	0.10	—
154	221876.22	167582.28	0.10	—
155	221857.44	167572.41	0.10	—
156	221856.25	167568.59	0.10	—
157	221866.12	167549.81	0.10	—
158	221869.85	167548.65	0.10	—
151	221888.52	167558.19	0.10	—
<b>2. Сведения о частях границ образуемых земельных участков</b>				
Обозначение земельного участка : <u>ЗУ1</u>				
Обозначение части границ		Горизонтальное проложение (S), м	Описание прохождения части границ	
от т. 1	до т. 2			
—	—	3	4	
—	—	—	—	
<b>3. Сведения об образовании земельных участков путем перераспределения</b>				
Обозначение земельного участка : <u>ЗУ1</u>				
	Источник образования		Сведения о частях земельных участков (территориях), включаемых в состав образуемого земельного участка	
	Кадастровый номер земельного участка (учетный номер кадастрового квартала)	Площадь (P), м <sup>2</sup>	Обозначение	Площадь (P), м <sup>2</sup>
1	2	3	4	5
1	—	—	—	—
<b>4. Общие сведения об образуемых земельных участках</b>				
Обозначение земельного участка : <u>ЗУ1</u>				
№ п/п	Наименование характеристик земельного участка	Значение характеристики		
1	2	3		
1	Адрес земельного участка	—		
2	Местоположение земельного участка в структурированном виде в соответствии с федеральной информационной адресной системой (при отсутствии адреса земельного участка)	—		
	Дополнительные сведения о местоположении земельного участка	—		
3	Категория земель	—		
4	Вид разрешенного использования	—		
5	Площадь земельного участка ± величина погрешности определения площади (P±ΔP), м <sup>2</sup>	1. 1357 кв.м ± 7.45 кв.м		
		2. 1355 кв.м ± 7.45 кв.м		

3. 1350 KB.M  $\pm$  7.44 KB.M
4. 1342 KB.M  $\pm$  7.41 KB.M
5. 1344 KB.M  $\pm$  7.41 KB.M
6. 1344 KB.M  $\pm$  7.42 KB.M
7. 1346 KB.M  $\pm$  7.42 KB.M
8. 1344 KB.M  $\pm$  7.42 KB.M
9. 1348 KB.M  $\pm$  7.43 KB.M
10. 1352 KB.M  $\pm$  7.44 KB.M
11. 1351 KB.M  $\pm$  7.44 KB.M
12. 1349 KB.M  $\pm$  7.43 KB.M
13. 1354 KB.M  $\pm$  7.44 KB.M
14. 1350 KB.M  $\pm$  7.43 KB.M
15. 1350 KB.M  $\pm$  7.43 KB.M
16. 1350 KB.M  $\pm$  7.43 KB.M
17. 1350 KB.M  $\pm$  7.43 KB.M
18. 1351 KB.M  $\pm$  7.44 KB.M
19. 1351 KB.M  $\pm$  7.44 KB.M
20. 1351 KB.M  $\pm$  7.44 KB.M
21. 1352 KB.M  $\pm$  7.44 KB.M
22. 1352 KB.M  $\pm$  7.44 KB.M
23. 1352 KB.M  $\pm$  7.44 KB.M
24. 1485 KB.M  $\pm$  7.82 KB.M
25. 1348 KB.M  $\pm$  7.43 KB.M
26. 1351 KB.M  $\pm$  7.43 KB.M
27. 1350 KB.M  $\pm$  7.43 KB.M
28. 1350 KB.M  $\pm$  7.43 KB.M
29. 1350 KB.M  $\pm$  7.43 KB.M
30. 1350 KB.M  $\pm$  7.43 KB.M
31. 1350 KB.M  $\pm$  7.43 KB.M
32. 1350 KB.M  $\pm$  7.43 KB.M
33. 1350 KB.M  $\pm$  7.43 KB.M
34. 1350 KB.M  $\pm$  7.43 KB.M
35. 1350 KB.M  $\pm$  7.43 KB.M
36. 1350 KB.M  $\pm$  7.43 KB.M
37. 1206 KB.M  $\pm$  7.00 KB.M
38. 1468 KB.M  $\pm$  7.90 KB.M
39. 1350 KB.M  $\pm$  7.43 KB.M
40. 1350 KB.M  $\pm$  7.43 KB.M
41. 1350 KB.M  $\pm$  7.43 KB.M
42. 1350 KB.M  $\pm$  7.43 KB.M
43. 1350 KB.M  $\pm$  7.43 KB.M
44. 1350 KB.M  $\pm$  7.43 KB.M
45. 1350 KB.M  $\pm$  7.43 KB.M
46. 1350 KB.M  $\pm$  7.43 KB.M
47. 1350 KB.M  $\pm$  7.43 KB.M
48. 1349 KB.M  $\pm$  7.43 KB.M
49. 2344 KB.M  $\pm$  10.08 KB.M
50. 1313 KB.M  $\pm$  7.58 KB.M
51. 1203 KB.M  $\pm$  6.98 KB.M
52. 1440 KB.M  $\pm$  7.65 KB.M
53. 1439 KB.M  $\pm$  7.65 KB.M
54. 1439 KB.M  $\pm$  7.65 KB.M
55. 1439 KB.M  $\pm$  7.65 KB.M
56. 1439 KB.M  $\pm$  7.65 KB.M
57. 1440 KB.M  $\pm$  7.65 KB.M
58. 1787 KB.M  $\pm$  8.65 KB.M
59. 1739 KB.M  $\pm$  8.57 KB.M
60. 1817 KB.M  $\pm$  8.78 KB.M
61. 1353 KB.M  $\pm$  7.39 KB.M
62. 1478 KB.M  $\pm$  7.84 KB.M
63. 1217 KB.M  $\pm$  7.04 KB.M
64. 1353 KB.M  $\pm$  7.39 KB.M
65. 1352 KB.M  $\pm$  7.39 KB.M
66. 1724 KB.M  $\pm$  8.37 KB.M
67. 1614 KB.M  $\pm$  8.13 KB.M

		68. 1556 кв.м ± 7.95 кв.м 69. 1487 кв.м ± 7.76 кв.м 70. 1417 кв.м ± 7.56 кв.м 71. 808 кв.м ± 6.05 кв.м 72. 771 кв.м ± 6.08 кв.м 73. 647 кв.м ± 5.72 кв.м 74. 887 кв.м ± 5.96 кв.м 75. 704 кв.м ± 5.31 кв.м
6	Предельный минимальный и максимальный размер земельного участка ( $P_{\text{мин}}$ ) и ( $P_{\text{макс}}$ ), м <sup>2</sup>	—
7	Кадастровые или иные номера объектов недвижимости, расположенных на земельном участке	—
8	Условный номер земельного участка	—
	Учетный номер проекта межевания территории	—
	Реестровый номер границ	—
9	Иные сведения	—
<b>5. Сведения о земельных участках, смежных с образуемым земельным участком с обозначением :ЗУ1</b>		
<b>Обозначение характерной точки или части границ</b>	<b>Кадастровые номера земельных участков, смежных с образуемым земельным участком</b>	<b>Сведения о правообладателях смежных земельных участков</b>
<b>1</b>	<b>2</b>	<b>3</b>
—	—	—

**ООО "СМП-245-Энерго"**

*Проект планировки и проект межевания территории ориентировочной площадью 16 га в кадастровом квартале 33:03:001004, под индивидуальное жилищное строительство в с.Большое Кузьминское МО Бавленское (сельское поселение) Кольчугинского района Владимирской области*

---

**ОСНОВНАЯ (УТВЕРЖДАЕМАЯ) ЧАСТЬ ПРОЕКТА МЕЖЕВАНИЯ  
ТЕРРИТОРИИ**

**ГРАФИЧЕСКИЕ МАТЕРИАЛЫ**



## **II. МАТЕРИАЛЫ ПО ОБОСНОВАНИЮ ПРОЕКТА МЕЖЕВАНИЯ ТЕРРИТОРИИ**

### **1. РАЗМЕЩЕНИЕ ПРОЕКТИРУЕМОЙ ТЕРРИТОРИИ В ПЛАНИРОВОЧНОЙ СТРУКТУРЕ НАСЕЛЕННОГО ПУНКТА**

Проектируемая территория расположена в южной части с.Большое Кузьминское Кольчугинского района Владимирской области и является частью территории кадастрового квартала 33:03:001004.

С южной и восточной сторон территория проектирования граничит с границей населённого пункта с.Большое Кузьминское, с северной и западной сторон - территорией существующей жилой застройки.

### **2. СОВРЕМЕННОЕ ИСПОЛЬЗОВАНИЕ ТЕРРИТОРИИ.**

В настоящее время в границах проектируемой территории имеются отмежеванные и поставленные на кадастровый учет земельные участки (с постройками).

В южной части проектируемой территории проходит ВЛ-110 кВ, в северной и северо-западной части – ВЛ-0,4 кВ, в северной части - водопроводная сеть.


### **3. ЗОНЫ С ОСОБЫМИ УСЛОВИЯМИ ИСПОЛЬЗОВАНИЯ ТЕРРИТОРИИ**

На проектируемой территории действуют следующие планировочные ограничения:

– Охранная зона объекта электросетевого хозяйства - воздушной линии электропередачи ВЛ-110 кВ от ПС «Цветмет» до ПС «Бавлены» (участок от опоры № 1 до опоры № 51; 2-х цепной участок от опоры № 52 до опоры № 61) (Постановление Правительства РФ от 24.02.2009г. №160 "О порядке установления охранных зон объектов электросетевого хозяйства и особых условий использования земельных участков, расположенных в границах таких зон").

– Охранная зона объекта электросетевого хозяйства ВЛ-0,4 кВ от ЗТП № 164 Большое Кузьминское Кольчугинского района, с.Большое Кузьминское (Постановление Правительства РФ от 24.02.2009г. №160 "О порядке установления охранных зон объектов электросетевого хозяйства и особых условий использования земельных участков, расположенных в границах таких зон").


# Чертеж межевания территории

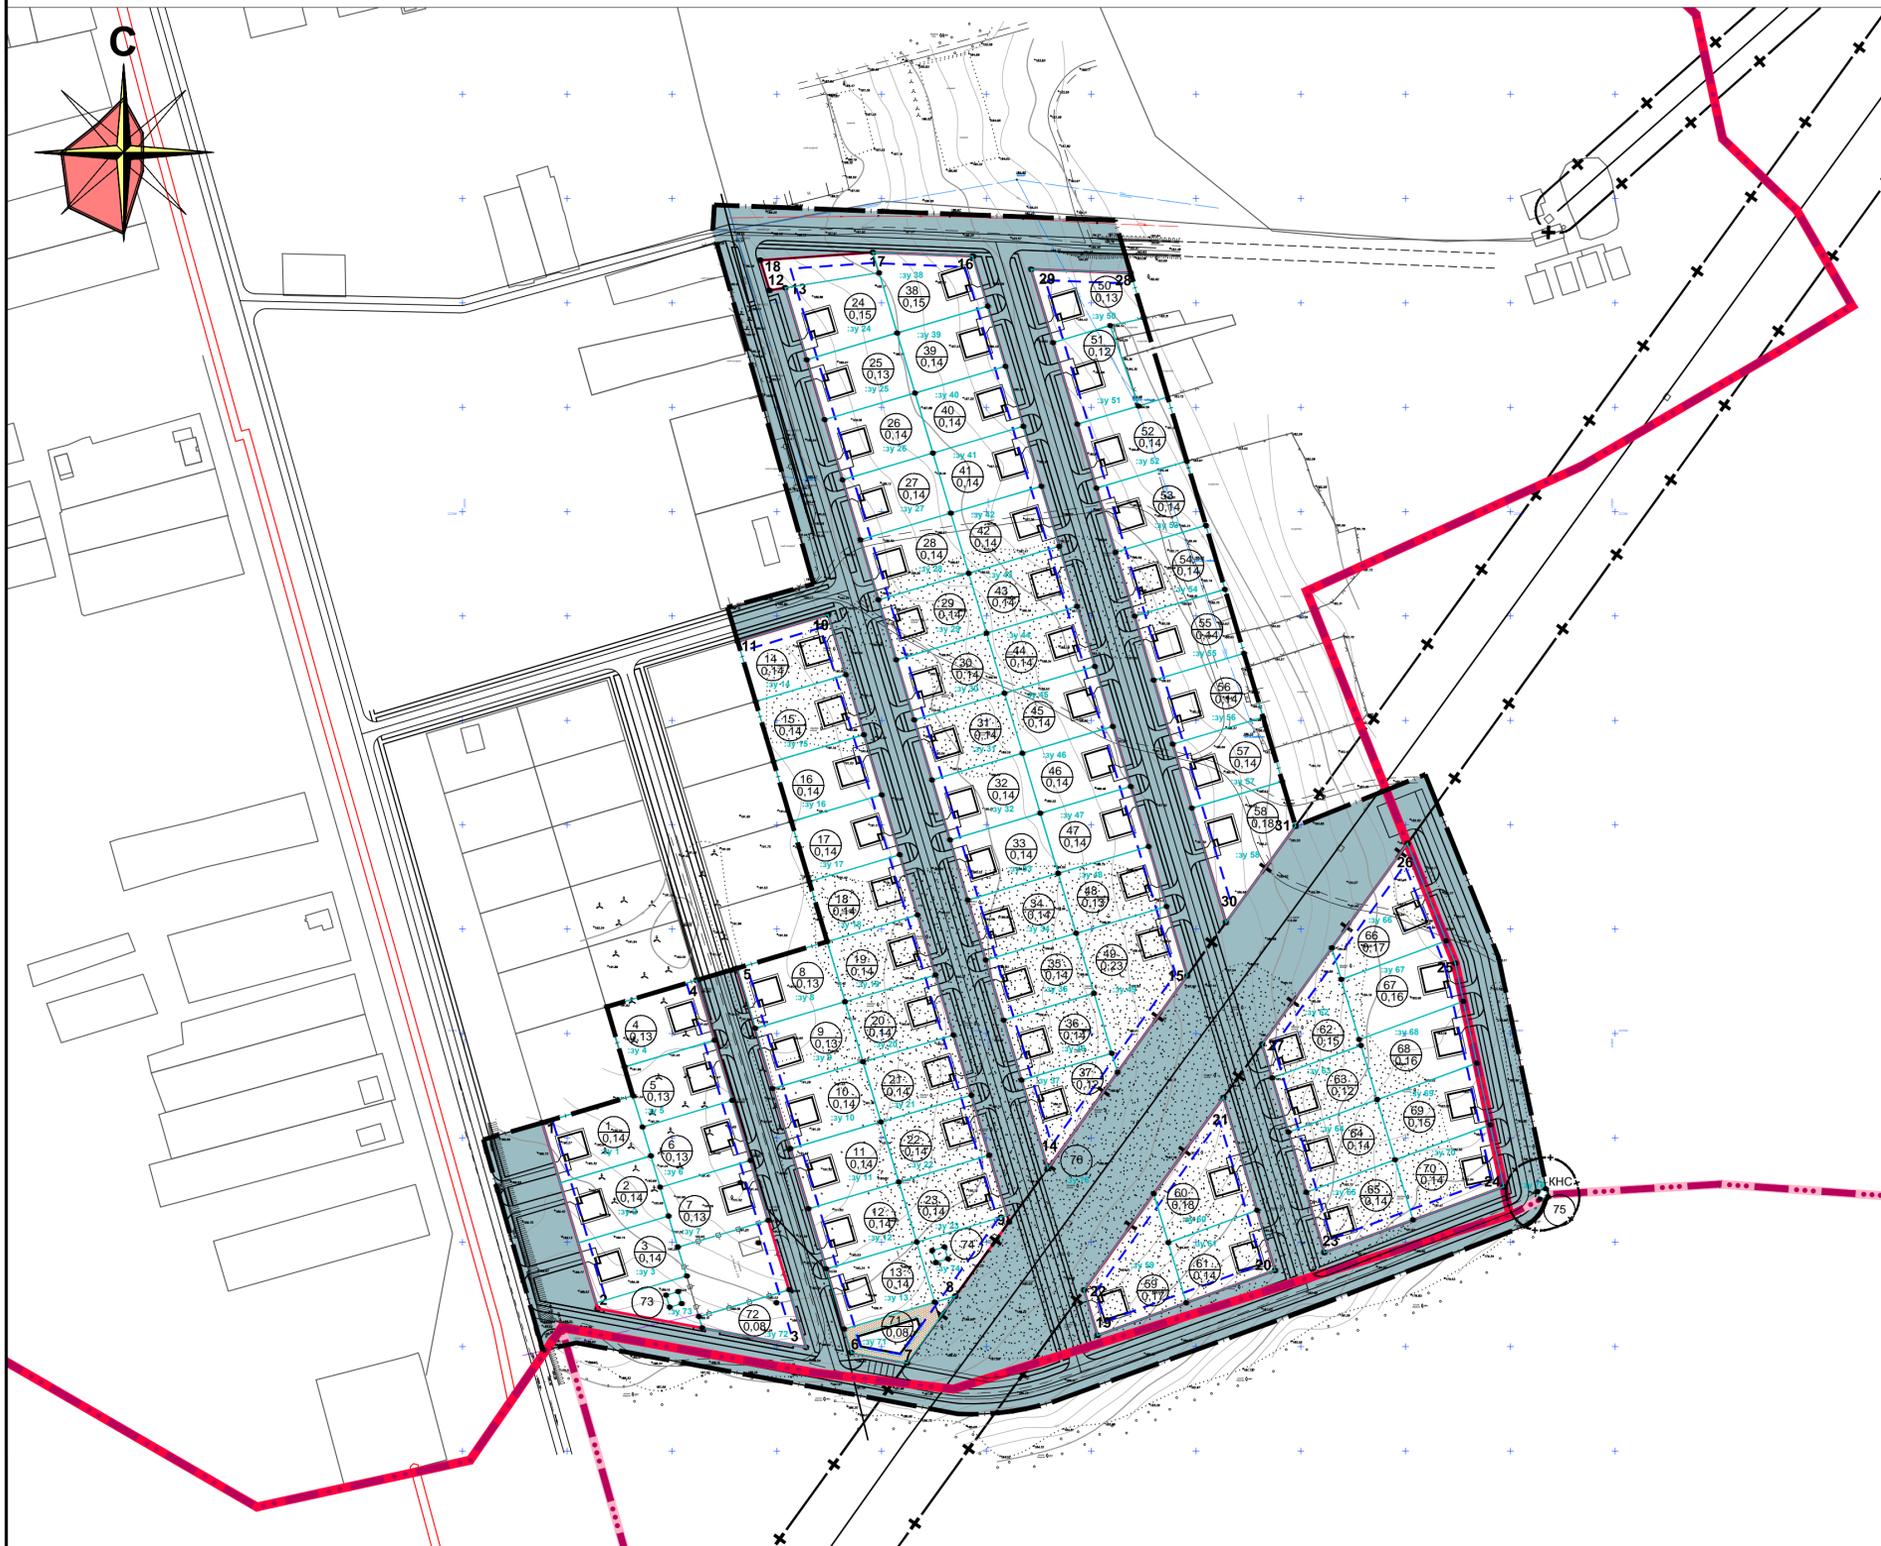

### Ведомость координат характерных точек поворота границ земельных участков

Номера характерных точек	Координаты		Номера характерных точек	Координаты		Номера характерных точек	Координаты		Номера характерных точек	Координаты		Номера характерных точек	Координаты	
	X	Y		X	Y		X	Y		X	Y		X	Y
1	221907.27	167088.10	1	222080.29	167198.41	4	222071.46	167324.04	4	222071.46	167324.04	1	222080.29	167198.41
2	221920.13	167131.34	2	222093.10	167241.54	1	222071.46	167274.04	1	222071.46	167274.04	2	222093.10	167241.54
3	221905.17	167135.90	3	222064.35	167250.08	2	222084.27	167317.18	2	222084.27	167317.18	3	221905.17	167135.90
4	221891.35	167139.94	4	222051.53	167206.93	3	222055.51	167325.72	3	222055.51	167325.72	4	221891.35	167139.94
5	221878.49	167096.63	5	222042.70	167282.58	4	222042.70	167282.58	4	222042.70	167282.58	5	221878.49	167096.63
1	221878.49	167096.63	1	222026.35	167250.08	1	222042.70	167282.58	1	222042.70	167282.58	1	221878.49	167096.63
2	221891.35	167139.94	2	222035.59	167258.62	2	222055.51	167325.72	2	222055.51	167325.72	2	221891.35	167139.94
3	221876.34	167144.33	3	222022.78	167215.48	3	222026.75	167334.26	3	222026.75	167334.26	3	221876.34	167144.33
4	221862.52	167148.36	4	222013.94	167291.12	4	222013.94	167291.12	4	222013.94	167291.12	4	221862.52	167148.36
5	221849.70	167105.19	5	222022.78	167215.48	5	222022.78	167215.48	5	222022.78	167215.48	5	221849.70	167105.19
1	221849.70	167105.19	1	222006.79	167267.17	2	222026.75	167334.26	2	222026.75	167334.26	1	221849.70	167105.19
2	221862.52	167148.36	2	221994.01	167224.02	3	221997.99	167342.80	3	221997.99	167342.80	2	221862.52	167148.36
3	221847.62	167152.71	3	221994.01	167224.02	4	221985.18	167299.66	4	221985.18	167299.66	3	221847.62	167152.71
4	221833.77	167156.95	4	221994.01	167224.02	5	221985.18	167299.66	5	221985.18	167299.66	4	221833.77	167156.95
5	221820.95	167113.77	5	222006.79	167267.17	1	221985.18	167299.66	1	221985.18	167299.66	5	221820.95	167113.77
1	221962.80	167118.86	1	221965.21	167232.57	2	221969.23	167351.34	2	221969.23	167351.34	1	221962.80	167118.86
2	221975.53	167161.72	2	221978.02	167275.70	3	221969.23	167351.34	3	221969.23	167351.34	2	221975.53	167161.72
3	221946.73	167170.24	3	221978.02	167275.70	4	221956.42	167308.20	4	221956.42	167308.20	3	221946.73	167170.24
4	221934.01	167127.41	4	221936.42	167241.13	5	221940.47	167359.88	5	221940.47	167359.88	4	221934.01	167127.41
1	221934.01	167127.41	1	221936.42	167241.13	1	221940.47	167359.88	1	221940.47	167359.88	1	221934.01	167127.41
2	221946.73	167170.24	2	221936.42	167241.13	2	221927.67	167316.74	2	221927.67	167316.74	2	221946.73	167170.24
3	221917.89	167178.67	3	221936.42	167241.13	3	221927.67	167316.74	3	221927.67	167316.74	3	221917.89	167178.67
4	221905.17	167135.90	4	221949.23	167284.26	4	221927.67	167316.74	4	221927.67	167316.74	4	221905.17	167135.90
5	221920.13	167131.34	5	221920.43	167292.81	5	221940.47	167359.88	5	221940.47	167359.88	5	221920.13	167131.34
1	221905.17	167135.90	1	221907.62	167249.68	3	221931.38	167362.58	3	221931.38	167362.58	1	221905.17	167135.90
2	221917.89	167178.67	2	221907.62	167249.68	4	221885.36	167329.31	4	221885.36	167329.31	2	221917.89	167178.67
3	221889.14	167187.36	3	221907.62	167249.68	1	222324.16	167245.86	1	222324.16	167245.86	3	221889.14	167187.36
4	221876.34	167144.33	4	221891.63	167301.36	2	223222.33	167293.43	2	223222.33	167293.43	4	221876.34	167144.33
5	221891.35	167139.94	5	221878.82	167258.22	3	22298.39	167300.54	3	22298.39	167300.54	5	221891.35	167139.94
1	221876.34	167144.33	1	221878.82	167258.22	5	222314.46	167248.83	5	222314.46	167248.83	1	221876.34	167144.33
2	221891.35	167139.94	2	221891.63	167301.36	2	22285.58	167257.41	2	22285.58	167257.41	2	221891.35	167139.94
3	221862.52	167148.36	3	221862.79	167309.93	1	22285.58	167257.41	1	22285.58	167257.41	3	221862.52	167148.36
4	221847.62	167152.71	4	221850.07	167266.75	2	22298.39	167300.54	2	22298.39	167300.54	4	221847.62	167152.71
5	221862.52	167148.36	5	221850.07	167266.75	3	22298.39	167300.54	3	22298.39	167300.54	5	221862.52	167148.36
1	221981.27	167181.14	1	222307.23	167204.04	4	22256.82	167285.95	4	22256.82	167285.95	1	221981.27	167181.14
2	221994.01	167224.02	2	222314.46	167248.83	1	22256.82	167285.95	1	22256.82	167285.95	2	221994.01	167224.02
3	221965.21	167232.57	3	222272.80	167214.34	2	22269.63	167309.08	2	22269.63	167309.08	3	221965.21	167232.57
4	221952.48	167189.69	4	222272.80	167214.34	3	22240.87	167317.62	3	22240.87	167317.62	4	221952.48	167189.69
1	221952.48	167189.69	1	222272.80	167214.34	4	22228.06	167274.48	4	22228.06	167274.48	1	221952.48	167189.69
2	221965.21	167232.57	2	222285.58	167257.41	2	22228.06	167274.48	2	22228.06	167274.48	2	221965.21	167232.57
3	221936.42	167241.13	3	222285.58	167257.41	1	22228.06	167274.48	1	22228.06	167274.48	3	221936.42	167241.13
4	221923.61	167197.99	4	222244.05	167222.81	2	22240.87	167317.62	2	22240.87	167317.62	4	221923.61	167197.99
1	221923.61	167197.99	1	222244.05	167222.81	3	22212.11	167326.16	3	22212.11	167326.16	1	221923.61	167197.99
2	221936.42	167241.13	2	222244.05	167222.81	4	22219.30	167283.02	4	22219.30	167283.02	2	221936.42	167241.13
3	221907.62	167249.68	3	222215.25	167231.35	2	22212.11	167326.16	2	22212.11	167326.16	3	221907.62	167249.68
4	221894.81	167206.54	4	222215.25	167231.35	3	222183.36	167334.70	3	222183.36	167334.70	4	221894.81	167206.54
1	221894.81	167206.54	1	222215.25	167231.35	4	222170.55	167291.56	4	222170.55	167291.56	1	221894.81	167206.54
2	221907.62	167249.68	2	222228.06	167274.48	1	222170.55	167291.56	1	222170.55	167291.56	2	221907.62	167249.68
3	221878.82	167258.22	3	222228.06	167274.48	2	222183.36	167334.70	2	222183.36	167334.70	3	221878.82	167258.22
4	221866.02	167215.09	4	222228.06	167274.48	3	222154.60	167343.24	3	222154.60	167343.24	4	221866.02	167215.09
1	221866.02	167215.09	1	222186.50	167239.89	4	222141.79	167300.10	4	222141.79	167300.10	1	221866.02	167215.09
2	221878.82	167258.22	2	222186.50	167239.89	1	222141.79	167300.10	1	222141.79	167300.10	2	221878.82	167258.22
3	221850.07	167266.75	3	222170.55	167291.56	2	222141.79	167300.10	2	222141.79	167300.10	3	221850.07	167266.75
4	221837.27	167223.63	4	222157.74	167248.43	3	222154.60	167343.24	3	222154.60	167343.24	4	221837.27	167223.63
1	221837.27	167223.63	1	222157.74	167248.43	4	222125.84	167351.78	4	222125.84	167351.78	1	221837.27	167223.63
2	221850.07	167266.75	2	222157.74	167248.43	1	222113.03	167308.64	1	222113.03	167308.64	2	221850.07	167266.75
3	221821.23	167275.32	3	222157.74	167248.43	2	222113.03	167308.64	2	222113.03	167308.64	3	221821.23	167275.32
4	221808.42	167232.19	4	222157.74	167248.43	3	222097.08	167360.32	3	222097.08	167360.32	4	221808.42	167232.19
1	221808.42	167232.19	1	222128.98	167256.97	4	222084.27	167317.18	4	222084.27	167317.18	1	221808.42	167232.19
2	222137.81	167181.32	2	222128.98	167256.97	1	222084.27	167317.18	1	222084.27	167317.18	2	222137.81	167181.32
3	222150.62	167224.46	3	222128.98	167256.97	2	222084.27	167317.18	2	222084.27	167317.18	3	222150.62	167224.46
4	222121.86	167233.00	4	222128.98	167256.97	3	222084.27	167317.18	3	222084.27	167317.18	4	222121.86	167233.00
1	222109.05													

## Чертеж земельных участков и их частей

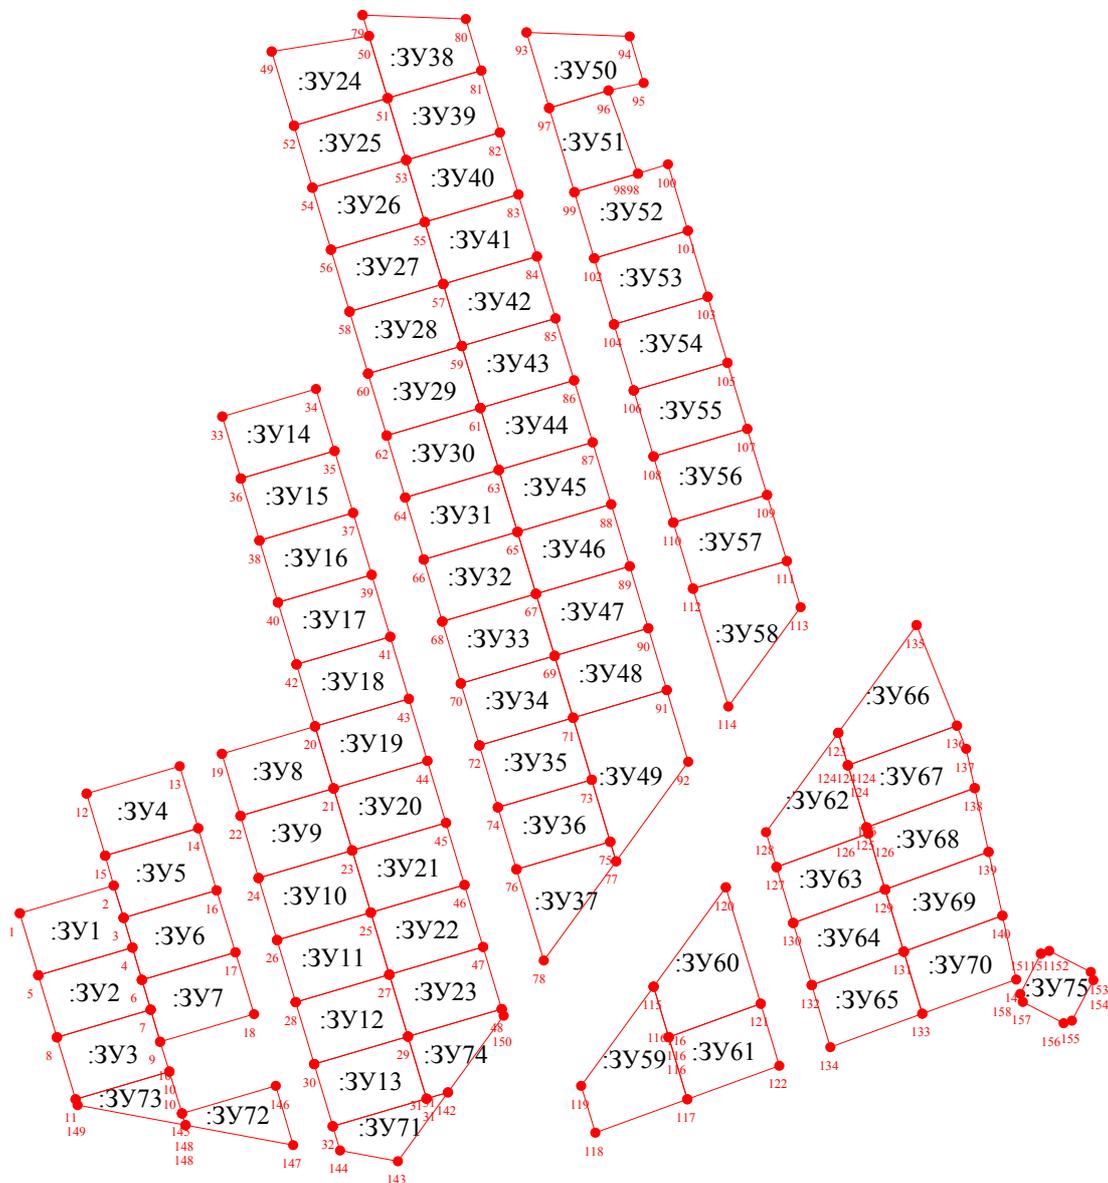

Масштаб 1:3500

### Условные обозначения:



Вновь образованная часть границы, сведения о которой достаточны для определения ее местоположения.

:ЗУ1

Обозначение вновь образуемого земельного участка.